TRIBUNAL REGIONAL ELEITORAL DO ACRE

EDITAL Nº 25 - RETIFICADO - PRESI/DG/SAO/COMAP/SLC

PREGÃO ELETRÔNICO N.º 25/2020 - RETIFICADO - TIPO MENOR PREÇO

PROCESSO N.º 0000290-40.2020.6.01.8000

O **TRIBUNAL REGIONAL ELEITORAL DO ACRE**, com sede na Av. Antônio da Rocha Viana, n. 1.389, Bairro Isaura Parente, CEP: 6.918-308, Rio Branco-AC, fone: (68) 3212-4401, por intermédio do Pregoeiro designado pela Portaria TRE/AC n.º 16/2020 (0327579), torna público que realizará licitação, na modalidade **PREGÃO**, na forma **ELETRÔNICA**, com critério de julgamento **MENOR PREÇO POR ITEM**, sob a forma de execução indireta, no regime de empreitada por preço global, nos termos da Lei nº 10.520, de 17 de julho de 2002, do Decreto nº 10.024, de 20 de setembro de 2019, do Decreto 9.507, de 21 de setembro de 2018, do Decreto nº 7.746, de 05 de junho de 2012, das Instruções Normativas SEGES/MP nº 05, de 26 de maio de 2017 e nº 03, de 26 de abril de 2018 e da Instrução Normativa SLTI/MP nº 01, de 19 de janeiro de 2010, da Lei Complementar n° 123, de 14 de dezembro de 2006, do Decreto n° 8.538, de 06 de outubro de 2015, aplicando-se, subsidiariamente, a Lei nº 8.666, de 21 de junho de 1993 e as exigências estabelecidas neste Edital.

1. OBJETO

1. Contratação de empresa especializada em obras de engenharia para realizar **Reforma do Fórum Eleitoral da 3ª Zona**, no município de Sena Madureira - AC, pertencente ao Tribunal Regional Eleitoral do Acre.
2. Os serviços serão executados conforme projetados e especificados, incluindo todas as despesas com fornecimento de materiais, fretes e mão-de-obra necessários, ferramentas, equipamentos, assistência técnica, garantias, administração, cessão técnica, licenças inerentes às especialidades, testes e comissionamentos, inclusive encargos sociais, tributos e seguros, enfim, todo o necessário, conforme projetos, especificações e memoriais descritivos que acompanham este Termo de Referência.
3. Qualquer discordância dos documentos apresentados deverá ser comunicada à Seção de Obras e Manutenção de Imóveis – SOMI/TRE-AC.
4. Caso haja divergência técnica, dúvidas ou omissões constantes das peças que acompanham este Termo de Referência, caberá à FISCALIZAÇÃO decidir a respeito.
5. Em caso de divergências entre as especificações do objeto descritas no sistema Comprasnet e as especificações constantes deste Edital, prevalecerão as últimas.
6. São partes integrantes deste Edital:
    1. **Anexo I - Termo de Referência**;
        1. Anexo I – Planilha Resumo (Evento SEI n. 0345824);
        2. Anexo II – Planilha Orçamentária Sintética (Evento SEI n. 0345825);
        3. Anexo III – Planilha Analítica de Composições (Evento SEI n. 0345826);
        4. Anexo IV – Cronograma Físico-financeiro (Evento SEI n. 0345827);
        5. Anexo V – Composição de BDI (Evento SEI n. 0345830);
        6. Anexo VI – Leis Sociais (Evento SEI n. 0345831);
        7. Anexo VII – Curva ABC de Serviços (Evento SEI n. 0345834);
        8. Anexo VIII – Curva ABC Insumos (Evento SEI n. 0345838);

9. Anexo IX – Curva ABC de Mão-de-obra (Evento SEI n. 0345839);
10. Anexo X – Projeto de Arquitetura (Reforma) (Evento SEI n. 0345840);
11. Anexo XI – Memorial Descritivo (Evento SEI n. 0345841);
12. Anexo XII – ART de projeto e orçamento de reforma (Evento SEI n. 0346067);
13. Anexo XIII – Declaração do autor do orçamento (Evento SEI n. 0346069);
14. Anexo XIV – Anexos Reforma - 03ª ZE (Evento SEI n. 0345845)

2. **Anexo II - Minuta de Contrato;**
3. **Anexo III - Declaração para fins de cumprimento do disposto na Resolução/CNJ n.º 07/2005.**

2. ENDEREÇO, DATA E HORÁRIO DO CERTAME

Data: 17/07/2020

Horário: 10h00 (horário de Brasília)

Local: www.comprasnet.gov.br

UASG – 070002

Fone: (68) 3212-4401 (Geral)

3. DO CREDENCIAMENTO

1. O Credenciamento é o nível básico do registro cadastral no SICAF, que permite a participação dos interessados na modalidade licitatória Pregão, em sua forma eletrônica.
2. O cadastro no SICAF deverá ser feito no Portal de Compras do Governo Federal, no sítio www.comprasgovernamentais.gov.br, por meio de certificado digital conferido pela Infraestrutura de Chaves Públicas Brasileira – ICP - Brasil.
3. O credenciamento junto ao provedor do sistema implica a responsabilidade do licitante ou de seu representante legal e a presunção de sua capacidade técnica para realização das transações inerentes a este Pregão.
4. O licitante responsabiliza-se exclusiva e formalmente pelas transações efetuadas em seu nome, assume como firmes e verdadeiras suas propostas e seus lances, inclusive os atos praticados diretamente ou por seu representante, excluída a responsabilidade do provedor do sistema ou do órgão ou entidade promotora da licitação por eventuais danos decorrentes de uso indevido das credenciais de acesso, ainda que por terceiros.
5. É de responsabilidade do cadastrado conferir a exatidão dos seus dados cadastrais no SICAF e mantê-los atualizados junto aos órgãos responsáveis pela informação, devendo proceder, imediatamente, à correção ou à alteração dos registros tão logo identifique incorreção ou aqueles se tornem desatualizados.
6. A não observância do disposto no subitem anterior poderá ensejar desclassificação no momento da habilitação.

4. DAS CONDIÇÕES DE PARTICIPAÇÃO

1. Poderão participar deste Pregão pessoas jurídicas cujo ramo de atividade seja compatível com o objeto desta licitação, e que estejam com Credenciamento regular no Sistema de Cadastramento Unificado de Fornecedores – SICAF, conforme disposto no art. 9º da IN SEGES/MP nº 3, de 2018.
2. Os licitantes deverão utilizar o certificado digital para acesso ao Sistema.
3. Não poderão participar desta licitação empresas:
    1. proibidas de participar de licitações e celebrar contratos administrativos, na

forma da legislação vigente;

2. que se enquadrem nas vedações previstas no art. 9º da Lei 8.666/93;
    1. Entende-se por "participação indireta" a que alude o art. 9º da Lei nº 8.666/93 a participação no certame de empresa em que uma das pessoas listadas no mencionado dispositivo legal figure como sócia, pouco importando o seu conhecimento técnico acerca do objeto da licitação ou mesmo a atuação no processo licitatório.
3. que não atendam às condições deste Edital e seu(s) anexo(s);
4. estrangeiras que não tenham representação legal no Brasil com poderes expressos para receber citação e responder administrativa ou judicialmente;
5. que se enquadrem nas vedações previstas no artigo 9º da Lei nº 8.666, de 1993;
6. que estejam sob falência, recuperação judicial ou extrajudicial, ou concurso de credores ou insolvência, em processo de dissolução ou liquidação, salvo se comprovar que o respectivo plano de recuperação foi acolhido judicialmente, na forma do art. 58 da Lei n.º 11.101, de 09 de fevereiro de 2005;
7. que estejam reunidas em consórcio;
8. suspensas, temporariamente, de participar de licitações e de contratar com o Tribunal Regional Eleitoral do Acre, nos termos do art. 87, III, da Lei 8.666/93;
9. impedidas de licitar e Contratar com a União, nos termos do art. 7º da Lei 10.520/2002, durante o prazo da sanção aplicada;
10. que, por quaisquer motivos, tenham sido declaradas inidôneas por órgão da Administração Pública Direta ou Indireta, nas esferas Federal, Estadual, Distrital ou Municipal, desde que o ato tenha sido publicado na imprensa oficial ou registrado no SICAF, enquanto perdurarem os motivos determinantes da punição ou até que seja promovida a reabilitação perante a própria autoridade que aplicou a penalidade;
11. que tenham em seu quadro societário servidor do Tribunal Regional Eleitoral do Acre;
12. que tenha em seu quadro societário cônjuge, companheiro ou parente em linha reta, colateral ou por afinidade até o terceiro grau, inclusive, dos magistrados ocupantes de cargos de direção ou no exercício de funções administrativas, assim como de servidores ocupantes de cargos de direção, chefia e assessoramento vinculados direta ou indiretamente às unidades situadas na linha hierárquica da área encarregada da licitação (art. 2º da Resolução CNJ 07/2005, modificada pela Resolução CNJ 229/2016);
    1. A vedação também alcança as contratações cujo procedimento licitatório tenha sido deflagrado quando os magistrados e servidores geradores de incompatibilidade estavam no exercício dos respectivos cargos e funções,assim como às licitações iniciadas até 6 (seis) meses após a desincompatibilização.
13. que possuam inscrição no Cadastro Nacional de Condenações Cíveis por Ato de Improbidade Administrativa e Inelegibilidade do Conselho Nacional da Justiça - CNJ; e
14. que tenham sido declaradas inidôneas pelo Tribunal de Contas da União, conforme art. 46 da Lei n.º 8.443/92;

4. Não poderão, ainda, participar do certame:
    1. organizações da Sociedade Civil de Interesse Público - OSCIP, atuando nessa condição (Acórdão nº 746/2014-TCU-Plenário);
    2. instituições sem fins lucrativos (parágrafo único do art. 12 da Instrução Normativa SEGES/MP nº 05/2017); e
    3. sociedades cooperativas, considerando a vedação contida no art. 10 da Instrução Normativa SEGES/MP nº 5, de 2017, bem como o disposto no Termo de Conciliação firmado entre o Ministério Público do Trabalho e a AGU;

5. Como condição para participação no Pregão, os licitantes deverão:
    1. assinalar “sim” ou “não” em campo próprio do sistema eletrônico, relativo às seguintes declarações:
        1. que cumpre os requisitos estabelecidos no artigo 3° da Lei Complementar nº 123, de 2006, estando apto a usufruir do tratamento favorecido estabelecido em seus arts. 42 a 49.
        2. que está ciente e concorda com as condições contidas no Edital e seus anexos;
        3. que cumpre os requisitos para a habilitação definidos no Edital e que a proposta apresentada está em conformidade com as exigências editalícias;
        4. que inexistem fatos impeditivos para sua habilitação no certame, ciente da obrigatoriedade de declarar ocorrências posteriores;
        5. que não emprega menor de 18 anos em trabalho noturno, perigoso ou insalubre e não emprega menor de 16 anos, salvo menor, a partir de 14 anos, na condição de aprendiz, nos termos do artigo 7°, XXXIII, da Constituição;
        6. que a proposta foi elaborada de forma independente, nos termos da Instrução Normativa SLTI/MP nº 2, de 16 de setembro de 2009;
        7. que não possui, em sua cadeia produtiva, empregados executando trabalho degradante ou forçado, observando o disposto nos incisos III e IV do art. 1º e no inciso III do art. 5º da Constituição Federal;
        8. que os serviços são prestados por empresas que comprovem cumprimento de reserva de cargos prevista em lei para pessoa com deficiência ou para reabilitado da Previdência Social e que atendam às regras de acessibilidade previstas na legislação, conforme disposto no art. 93 da Lei nº 8.213, de 24 de julho de 1991.
    2. Comprovar, mediante a apresentação da declaração que consta do **Anexo III do Edital**, que não incide nas vedações constantes no art. 2º da Resolução CNJ n.º 07/2005, bem como de que não possui em seu quadro societário servidor público do quadro ativo do TRE-AC.
        1. A declaração constante do item 5.2 acima deverá ser enviada juntamente com a proposta e demais documentos de habilitação, até a data e o horário estabelecidos para abertura da sessão pública, quando, então, encerrar-se-á automaticamente a etapa de envio dessa documentação.
6. A declaração falsa relativa ao cumprimento de qualquer condição sujeitará o licitante às sanções previstas em lei e neste Edital.

5. DA APRESENTAÇÃO DA PROPOSTA E DOS DOCUMENTOS DE HABILITAÇÃO

1. Os licitantes encaminharão, exclusivamente por meio do sistema, **concomitantemente com os documentos de habilitação exigidos no edital**, proposta com a descrição do objeto ofertado e o preço, até a data e o horário estabelecidos para abertura da sessão pública, quando, então, encerrar-se-á automaticamente a etapa de envio dessa documentação.
2. O envio da proposta, acompanhada dos documentos de habilitação exigidos neste Edital, ocorrerá por meio de chave de acesso e senha.
3. Os licitantes poderão deixar de apresentar os documentos de habilitação que constem do SICAF, assegurado aos demais licitantes o direito de acesso aos dados constantes dos sistemas.
4. As Microempresas e Empresas de Pequeno Porte deverão encaminhar a documentação de habilitação, ainda que haja alguma restrição de regularidade fiscal e trabalhista, nos termos do art. 43, § 1º da LC nº 123, de 2006.
5. Incumbirá ao licitante acompanhar as operações no sistema eletrônico durante a sessão pública do Pregão, ficando responsável pelo ônus decorrente da perda de

negócios, diante da inobservância de quaisquer mensagens emitidas pelo sistema ou de sua desconexão.

6. Até a abertura da sessão pública, os licitantes poderão retirar ou substituir a proposta e os documentos de habilitação anteriormente inseridos no sistema.
7. Não será estabelecida, nessa etapa do certame, ordem de classificação entre as propostas apresentadas, o que somente ocorrerá após a realização dos procedimentos de negociação e julgamento da proposta.
8. Os documentos que compõem a proposta e a habilitação do licitante melhor classificado somente serão disponibilizados para avaliação do pregoeiro e para acesso público após o encerramento do envio de lances.
9. As propostas deverão ser acompanhadas dos seguintes documentos:
    1. **Planilhas orçamentárias sintética e analítica de composições**, que demonstrem os custos unitários e total da obra, Leis Sociais e BDI, **assinada por profissional competente**, com base neste Termo de Referência e seus anexos, observando os subitens abaixo:
        1. À LICITANTE que, segundo os critérios estabelecidos nos §§ 1º e 2º do inciso II do art. 48 da Lei 8.666/93 tiver sua proposta considerada inexequível, será facultado o direito de demonstrar a viabilidade econômica do preço por ela proposto. Não o desejando fazer, ou não a demonstrando, será desclassificada (Acórdão nº 612/2004-TCU-1ª Câmara e Súmula/TCU nº 262/2010).
        2. Mantidos os critérios estabelecidos no *caput* do art. 13 do Decreto 7.983/2013, a CONTRATADA responsabilizar-se-á expressamente pela aceitação dos projetos que integram a presente licitação, sendo que as alterações contratuais sob alegação de erros, falhas ou omissões, em quaisquer das peças, orçamentos, plantas, especificações, memoriais e estudos técnicos preliminares do projeto, não poderão ultrapassar, no seu conjunto, 10% (dez por cento) do valor total do contrato, computando-se esse percentual para verificação do limite do art. 65, § 1º, da Lei nº 8.666/93.
        3. Na formação do preço que constará das propostas das LICITANTES, poderão ser utilizados custos unitários diferentes daqueles fixados nas planilhas que compõem o preço de referência, desde que o preço global orçado e o de cada uma das etapas previstas no cronograma físico-financeiro do serviço, fique igual ou abaixo do valor de referência constante das mesmas planilhas (inciso I, art. 13, Decreto 7.983/2013). Ou seja, nem o preço global nem o preço de etapa poderá ser superior ao preço de referência apresentado pelo TRE.
        4. A LICITANTE vencedora não poderá alegar eventuais erros ou omissões no orçamento de referência para justificar aditivos contratuais, sendo de sua exclusiva responsabilidade a verificação dos serviços, dos quantitativos, dos custos, e tudo o mais que for necessário para o cumprimento total das obrigações decorrentes da execução do objeto desta licitação.
        5. Cabe às LICITANTES fazer, com a devida atenção, minucioso estudo, verificação e comparação de todos os projetos fornecidos, detalhes, especificações e demais componentes integrantes da documentação técnica fornecida pela CONTRATANTE para a execução do objeto da licitação. Após este estudo, a LICITANTE deverá comunicar, por escrito, quaisquer discrepâncias, dúvidas e/ou irregularidades, transgressões às normas técnicas, regulamentos ou posturas de leis em vigor, de forma a serem sanados os erros ou omissões que possam trazer embaraços ao perfeito desenvolvimento dos trabalhos.
        6. As planilhas orçamentárias apresentadas pela Administração poderão ser utilizadas como modelo/parâmetro para elaboração do orçamento detalhado a ser apresentado pela LICITANTE.
    2. **Composição de BDI**, discriminando todos os custos indiretos, incluindo despesas indiretas, tributos e lucro (ou benefícios). Poderá ser utilizada como modelo a "Composição de BDI" anexa a este Termo de Referência;

1. O valor constante da planilha de "Composição de BDI" anexa a este Termo de Referência é apenas uma estimativa apresentada pela Administração. Cada LICITANTE deverá preencher sua própria planilha de composição analítica do BDI, de acordo com os seus custos próprios, de modo a demonstrar analiticamente a composição do BDI utilizado na formação do preço total da sua proposta, observando as regras que regem a matéria.
2. Os **Benefícios e Despesas Indiretas – BDI**, deverão evidenciar em sua composição, no mínimo:
    1. Taxa de rateio da administração central;
    2. Percentuais de tributos incidentes sobre o preço do serviço, excluídos aqueles de natureza direta e personalista que oneram o contratado;
    3. Taxa de risco, seguro e garantia do empreendimento; e
    4. Taxa de lucro.
3. Não deverão compor o BDI, mas deverão compor a planilha de custos diretos:
    1. Administração local;
    2. Canteiro de obras;
    3. Ferramentas e EPI's;
    4. Alimentação e Vale-transporte;
    5. Mobilização e desmobilização.

3. **Cronograma físico-financeiro**, contemplando todos os serviços.
    1. O "Cronograma Físico-financeiro" anexo a este Termo de Referência poderá ser utilizado como base para elaboração do cronograma físico-financeiro a ser apresentado pela LICITANTE, de forma a refletir adequadamente o andamento esperado dos serviços, bem como a contraprestação por parte da CONTRATANTE.
4. Curva ABC de serviços, **insumos e mão-de-obra**, incluindo as leis sociais.
5. **Declaração** de que os preços unitários ofertados incluem todos os custos diretos e indiretos para a perfeita execução dos serviços, inclusive das despesas com materiais e/ou equipamentos, ferramentas, fretes, transportes, carga, descarga, armazenagem, vigilância, logística, manutenção, conservação, instalação, supervisão, gerenciamento, operação, processamento, tratamento, combustíveis, despesas junto a concessionárias públicas (energia elétrica, água e esgoto), mão-de-obra especializada ou não, seguros em geral, garantias, encargos financeiros, riscos, encargos da Legislação Social Trabalhista, Previdência, da Infortunística do Trabalho e responsabilidade civil por qualquer dano causado a terceiros ou dispêndios resultantes de tributos, taxas, emolumentos, multas, regulamentos e posturas municipais, estaduais e federais, enfim, tudo que for necessário para a execução total e completa dos serviços, bem como o seu lucro, conforme especificações constantes no Edital, sem que caiba, em qualquer caso, qualquer tipo de pleito à CONTRATANTE com alegação de que alguma parcela do custo foi omitida.
    1. A LICITANTE deverá prever em sua proposta o ônus da decisão de utilizar ou não horas extras, pois tal decisão não poderá ser usada de base para pedidos de acréscimos, reposições ou qualquer forma de ressarcimento por parte deste regional.
6. **Endereço de correio eletrônico** para fins de comunicação oficial entre as partes, a exemplo: recebimento de contrato, emissão de ordem serviços, notificações etc.

6. DA ABERTURA DA SESSÃO, CLASSIFICAÇÃO DAS PROPOSTAS E FORMULAÇÃO DE LANCES

1. A abertura da presente licitação dar-se-á em sessão pública, por meio de sistema eletrônico, na data, horário e local indicados neste Edital.
2. O Pregoeiro verificará as propostas apresentadas, desclassificando desde logo aquelas que não estejam em conformidade com os requisitos estabelecidos neste Edital, contenham vícios insanáveis, ilegalidades, ou não apresentem as especificações exigidas no Termo de Referência.
    1. Também será desclassificada a proposta que identifique o licitante.
    2. A desclassificação será sempre fundamentada e registrada no sistema, com acompanhamento em tempo real por todos os participantes.
    3. A não desclassificação da proposta não impede o seu julgamento definitivo em sentido contrário, levado a efeito na fase de aceitação.
3. O sistema ordenará automaticamente as propostas classificadas, sendo que somente estas participarão da fase de lances.
4. O sistema disponibilizará campo próprio para troca de mensagens entre o Pregoeiro e os licitantes.
5. Iniciada a etapa competitiva, os licitantes deverão encaminhar lances exclusivamente por meio de sistema eletrônico, sendo imediatamente informados do seu recebimento e do valor consignado no registro.
6. O lance deverá ser ofertado pelo **valor total** do item.
7. Os licitantes poderão oferecer lances sucessivos, observando o horário fixado para abertura da sessão e as regras estabelecidas no Edital.
8. O licitante somente poderá oferecer lance de valor inferior ao último por ele ofertado e registrado pelo sistema.
9. Será adotado para o envio de lances no pregão eletrônico o modo de disputa "**aberto e fechado**", em que os licitantes apresentarão lances públicos e sucessivos, com lance final e fechado.
10. A etapa de lances da sessão pública terá duração inicial de **quinze minutos**. Após esse prazo, o sistema encaminhará aviso de fechamento iminente dos lances, após o que transcorrerá o período de tempo de até **dez minutos**, aleatoriamente determinado, findo o qual será automaticamente encerrada a recepção de lances.
11. Encerrado o prazo previsto no item anterior, o sistema abrirá oportunidade para que o autor da oferta de valor mais baixo e os das ofertas com preços até dez por cento superiores àquela possam ofertar um lance final e fechado em até **cinco minutos**, o qual será sigiloso até o encerramento deste prazo.
    1. Não havendo pelo menos três ofertas nas condições definidas neste item, poderão os autores dos melhores lances, na ordem de classificação, até o máximo de três, oferecer um lance final e fechado em até **cinco minutos**, o qual será sigiloso até o encerramento deste prazo.
12. Após o término dos prazos estabelecidos nos itens anteriores, o sistema ordenará os lances segundo a ordem crescente de valores.
    1. Não havendo lance final e fechado classificado na forma estabelecida nos itens anteriores, haverá o reinício da etapa fechada, para que os demais licitantes, até o máximo de três, na ordem de classificação, possam ofertar um lance final e fechado em até **cinco minutos**, o qual será sigiloso até o encerramento deste prazo.
13. Poderá o pregoeiro, auxiliado pela equipe de apoio, justificadamente, admitir o reinício da etapa fechada, caso nenhum licitante classificado na etapa de lance fechado atender às exigências de habilitação.
14. Em caso de falha no sistema, os lances em desacordo com os subitens anteriores deverão ser desconsiderados pelo pregoeiro, devendo a ocorrência ser comunicada imediatamente à Secretaria de Gestão do Ministério da Economia.
    1. Na hipótese do subitem anterior, a ocorrência será registrada em campo próprio do sistema.

15. Não serão aceitos dois ou mais lances de mesmo valor, prevalecendo aquele que for recebido e registrado em primeiro lugar.
16. Durante o transcurso da sessão pública, os licitantes serão informados, em tempo real, do valor do menor lance registrado, vedada a identificação do licitante.
17. No caso de desconexão com o Pregoeiro, no decorrer da etapa competitiva do Pregão, o sistema eletrônico poderá permanecer acessível aos licitantes para a recepção dos lances.
18. Quando a desconexão do sistema eletrônico para o pregoeiro persistir por tempo superior a **dez minutos**, a sessão pública será suspensa e reiniciada somente após decorridas **vinte e quatro horas** da comunicação do fato pelo Pregoeiro aos participantes, no sítio eletrônico utilizado para divulgação.
19. O Critério de julgamento adotado será o **MENOR PREÇO**, conforme definido neste Edital e em seus anexos.
20. Caso o licitante não apresente lances, concorrerá com o valor de sua proposta.
21. Quando houver propostas beneficiadas com as margens de preferência em relação ao produto estrangeiro, o critério de desempate será aplicado exclusivamente entre as propostas que fizerem jus às margens de preferência, conforme regulamento.
22. A ordem de apresentação pelos licitantes é utilizada como um dos critérios de classificação, de maneira que só poderá haver empate entre propostas iguais (não seguidas de lances), ou entre lances finais da fase fechada do modo de disputa aberto e fechado.
23. Havendo eventual empate entre propostas ou lances, o critério de desempate será aquele previsto no art. 3º, § 2º, da Lei nº 8.666, de 1993, assegurando-se a preferência, sucessivamente, aos serviços:
    1. prestados por empresas brasileiras;
    2. prestados por empresas que invistam em pesquisa e no desenvolvimento de tecnologia no País;
    3. prestados por empresas que comprovem cumprimento de reserva de cargos prevista em lei para pessoa com deficiência ou para reabilitado da Previdência Social e que atendam às regras de acessibilidade previstas na legislação.
24. Persistindo o empate, a proposta vencedora será sorteada pelo sistema eletrônico dentre as propostas empatadas.
25. Encerrada a etapa de envio de lances da sessão pública, o pregoeiro deverá encaminhar, pelo sistema eletrônico, contraproposta ao licitante que tenha apresentado o melhor preço, para que seja obtida melhor proposta, vedada a negociação em condições diferentes das previstas neste Edital.
26. A negociação será realizada por meio do sistema, podendo ser acompanhada pelos demais licitantes.
27. O pregoeiro solicitará ao licitante melhor classificado que, no prazo de **06 (seis) horas**, envie a proposta adequada ao último lance ofertado após a negociação realizada, acompanhada, se for o caso, dos documentos complementares, quando necessários à confirmação daqueles exigidos neste Edital e já apresentados.
    1. Concluída a etapa de lances, a proposta de preços da empresa vencedora, datada e ajustada com os lances ofertados, acompanhada das planilhas e demais documentos exigidos no **Capítulo 6 do Termo de Referência**, deverá ser enviada exclusivamente como anexo através da função "Enviar anexo/planilha atualizada", disponibilizada pelo(a) pregoeiro(a) na fase de aceitação, impreterivelmente no prazo de 06 (seis) horas, a partir da convocação, sob pena de ser recusada pelo(a) pregoeiro(a).
        1. Os anexos deverão ser enviados em arquivo específico tipo "doc", "odt", "xls" ou "ods", compatíveis com os aplicativos Microsoft Excel 97 e BrOffice 3.3.0, ou ainda, em formato não editável do tipo ".pdf".
        2. Eventuais erros no preenchimento da proposta e das planilhas não serão motivo para a desclassificação da mesma, quando esta puder ser ajustada

pela licitante, sem a majoração do preço ofertado e sempre obedecendo-se ao prazo previsto no **subitem 6.27 (06 horas)**.

3. Os documentos anexados deverão vir sem cotações alternativas, emendas, rasuras ou entrelinhas.

28. A validade da proposta não poderá ser inferior a 60 (sessenta) dias, a contar da data da sessão de abertura desta licitação;

29. Após a negociação do preço, o Pregoeiro iniciará a fase de aceitação e julgamento da proposta.

7. DO TRATAMENTO FAVORECIDO ÀS MICRO E PEQUENAS EMPRESAS

1. Após a fase de lances, se a proposta mais bem classificada não tiver sido apresentada por microempresa ou empresa de pequeno porte, e houver proposta de microempresa ou empresa de pequeno porte que seja igual ou até 5% (cinco por cento) superior à proposta mais bem classificada, proceder-se-á da seguinte forma:
    1. a microempresa ou a empresa de pequeno porte mais bem classificada poderá na sala de disputa, após convocação do pregoeiro e no prazo de 5 (cinco) minutos, apresentar proposta de preço inferior à do licitante mais bem classificado e, se atendidas as exigências deste edital, ser contratada;
    2. não sendo contratada a microempresa ou empresa de pequeno porte mais bem classificada, na forma do subitem anterior, e havendo outros licitantes que se enquadram na condição prevista no caput, estes serão convocados, na ordem classificatória, para o exercício do mesmo direito;
    3. o convocado que não apresentar proposta dentro do prazo de 5 (cinco) minutos, controlados pelo Sistema, decairá do direito previsto nos arts. 44 e 45 da Lei Complementar n.º 123/2006.
2. Na hipótese de não contratação nos termos previstos neste capítulo, o procedimento licitatório prossegue com os demais licitantes.

8. DA ACEITABILIDADE DA PROPOSTA VENCEDORA

1. Encerrada a etapa de negociação, o pregoeiro examinará a proposta classificada em primeiro lugar quanto à adequação ao objeto e à compatibilidade do preço em relação ao máximo estipulado para contratação neste Edital e em seus anexos, observado o disposto no parágrafo único do art. 7º e no § 9º do art. 26 do Decreto n.º 10.024/2019.
2. A proposta de preços deverá ser encaminhada pelo licitante exclusivamente via sistema, no prazo de **06 (seis) horas**, contado da solicitação do pregoeiro, com os respectivos valores readequados ao lance vencedor, e será analisada pelo Pregoeiro no momento da aceitação do lance vencedor.
3. Será desclassificada a proposta ou o lance vencedor, nos termos do item 9.1 do Anexo VII-A da IN SEGES/MP n. 5/2017, que:
    1. não estiver em conformidade com os requisitos estabelecidos neste edital;
    2. contenha vício insanável ou ilegalidade;
    3. não apresente as especificações técnicas exigidas pelo Termo de Referência;
    4. apresentar preço final superior ao preço máximo fixado (Acórdão nº 1455/2018 - TCU - Plenário), ou que apresentar preço manifestamente inexequível.
4. Se houver indícios de inexequibilidade da proposta de preço, ou em caso da necessidade de esclarecimentos complementares, poderão ser efetuadas diligências, na forma do § 3° do artigo 43 da Lei n° 8.666, de 1993 e a exemplo das enumeradas no item 9.4 do Anexo VII-A da IN SEGES/MP N. 5, de 2017, para que a empresa comprove a exequibilidade da proposta.
5. Quando o licitante apresentar preço final inferior a 30% (trinta por cento) da média dos preços ofertados para o mesmo item, e a inexequibilidade da proposta não for

flagrante e evidente, não sendo possível a sua imediata desclassificação, será obrigatória a realização de diligências para aferir a legalidade e exequibilidade da proposta.

6. Qualquer interessado poderá requerer que se realizem diligências para aferir a exequibilidade e a legalidade das propostas, devendo apresentar as provas ou os indícios que fundamentam a suspeita.
    1. Na hipótese de necessidade de suspensão da sessão pública para a realização de diligências, com vistas ao saneamento das propostas, a sessão pública somente poderá ser reiniciada mediante aviso prévio no sistema com, no mínimo, vinte e quatro horas de antecedência, e a ocorrência será registrada em ata.
7. O Pregoeiro poderá convocar o licitante para enviar documento digital complementar, por meio de funcionalidade disponível no sistema, no prazo de **06 (seis) horas**, sob pena de não aceitação da proposta.
    1. O prazo estabelecido poderá ser prorrogado pelo Pregoeiro por solicitação escrita e justificada do licitante, formulada antes de findo o prazo, e formalmente aceita pelo Pregoeiro.
    2. Dentre os documentos passíveis de solicitação pelo Pregoeiro, destacam-se as propostas readequadas com o valor final ofertado.
8. Na hipótese de necessidade de suspensão da sessão pública para a realização de diligências, com vistas ao saneamento das propostas, a sessão pública somente poderá ser reiniciada mediante aviso prévio no sistema com, no mínimo, **vinte e quatro horas** de antecedência, e a ocorrência será registrada em ata.
9. O Pregoeiro analisará a compatibilidade dos preços apresentados pela proponente com aqueles praticados no mercado;
10. Erros no preenchimento da proposta não constituem motivo para a desclassificação da proponente, que poderá ser ajustada pelo licitante, no prazo indicado pelo Pregoeiro, desde que não haja majoração do preço proposto.
    1. Considera-se erro no preenchimento da proposta a indicação de recolhimento de impostos e contribuições na forma do Simples Nacional, exceto para atividades de prestação de serviços previstas nos §§5º-B a 5º-E, do artigo 18, da LC 123, de 2006.
    2. Em nenhuma hipótese poderá ser alterado o teor da proposta apresentada, seja quanto ao preço ou quaisquer outras condições que importem em modificações de seus termos originais, ressalvadas apenas as alterações absolutamente formais, destinadas a sanar evidentes erros materiais, sem nenhuma alteração do conteúdo e das condições referidas, desde que não venham a causar prejuízos aos demais licitantes;
11. Para fins de análise da proposta quanto ao cumprimento das especificações do objeto, poderá ser colhida a manifestação escrita do setor requisitante do serviço ou da área especializada no objeto.
12. Se a proposta ou lance vencedor for desclassificado, o Pregoeiro examinará a proposta ou lance subsequente, e, assim sucessivamente, na ordem de classificação.
13. Havendo necessidade, o Pregoeiro suspenderá a sessão, informando no “chat” a nova data e horário para a continuidade da mesma.
14. Sempre que a proposta não for aceita, e antes de o Pregoeiro passar à subsequente, haverá nova verificação, pelo sistema, da eventual ocorrência do empate ficto, previsto nos artigos 44 e 45 da LC nº 123, de 2006, seguindo-se a disciplina antes estabelecida, se for o caso.
15. Encerrada a análise quanto à aceitação da proposta, o pregoeiro verificará a habilitação do licitante, observado o disposto neste Edital.

9. DA HABILITAÇÃO

1. Como condição prévia ao exame da documentação de habilitação do licitante

detentor da proposta classificada em primeiro lugar, o Pregoeiro verificará o eventual descumprimento das condições de participação, especialmente quanto à existência de sanção que impeça a participação no certame ou a futura contratação, mediante a consulta aos seguintes cadastros:

1. SICAF;
2. Consulta Consolidada de Pessoa Jurídica do Tribunal de Contas da União (https://certidoes-apf.apps.tcu.gov.br/);
3. A consulta aos cadastros de condenações cíveis por ato de improbidade administrativa será realizada em nome da empresa licitante e também de seu sócio majoritário, por força do artigo 12 da Lei n° 8.429, de 1992, que prevê, dentre as sanções impostas ao responsável pela prática de ato de improbidade administrativa, a proibição de contratar com o Poder Público, inclusive por intermédio de pessoa jurídica da qual seja sócio majoritário.
4. Constatado algum indício de tentativa de burla aos efeitos de sanção aplicada a outra empresa com quadro social semelhante ao de alguma licitante deste certame (ocorrências impeditivas indiretas), deverá o pregoeiro diligenciar para apurar tal fato, verificando, ao menos:
    1. as condições de constituição da pessoa jurídica ou do início da sua relação com os sócios da empresa sancionada;
    2. a atividade econômica desenvolvida pelas empresas;
    3. a composição do quadro societário e identidade dos dirigentes/administradores;
    4. compartilhamento de estrutura física ou de pessoal;
        1. Sendo observados indícios fortes de tentativa de fraude aos efeitos de penalidade aplicada a outra empresa, o pregoeiro deverá apurar e decidir sobre a conduta da licitante, após garantido o contraditório e ampla defesa.
        2. Caso a decisão considere a conduta como fraude, o Pregoeiro reputará o licitante inabilitado, por falta de condição de participação, além avaliar a necessidade da aplicação das penalidades previstas no **capítulo n.º 14** do edital.
        3. No caso de inabilitação, haverá nova verificação, pelo sistema, da eventual ocorrência do empate ficto, previsto nos arts. 44 e 45 da Lei Complementar nº 123, de 2006, seguindo-se a disciplina antes estabelecida para aceitação da proposta subsequente.
5. Constatada a existência de sanção, o Pregoeiro reputará o licitante inabilitado, por falta de condição de participação.
    1. Constatada a existência de sanção ou violação das condições descritas no **Capítulo n.º 4** do edital, o Pregoeiro reputará o licitante inabilitado, por falta de condição de participação.

2. Caso atendidas as condições de participação, a habilitação do licitantes será verificada por meio do SICAF, nos documentos por ele abrangidos, em relação à habilitação jurídica, à regularidade fiscal, à qualificação econômica financeira, conforme o disposto na Instrução Normativa SEGES/MP nº 03, de 2018.
    1. O interessado, para efeitos de habilitação prevista na Instrução Normativa SEGES/MP nº 03, de 2018 mediante utilização do sistema, deverá atender às condições exigidas no cadastramento no SICAF até o terceiro dia útil anterior à data prevista para recebimento das propostas.
    2. É dever do licitante atualizar previamente as comprovações constantes do SICAF para que estejam vigentes na data da abertura da sessão pública, ou encaminhar, em conjunto com a apresentação da proposta, a respectiva documentação atualizada.
    3. O descumprimento do subitem acima implicará a inabilitação do licitante, exceto se a consulta aos sítios eletrônicos oficiais emissores de certidões feita pelo Pregoeiro lograr êxito em encontrar a(s) certidão(ões) válida(s), conforme

art. 43, §3º, do Decreto 10.024, de 2019.

3. Havendo a necessidade de envio de documentos de habilitação complementares, necessários à confirmação daqueles exigidos neste Edital e já apresentados, o licitante será convocado a encaminhá-los, em formato digital, via sistema, no prazo de **06 (seis) horas**, sob pena de inabilitação.
4. Havendo necessidade de analisar minuciosamente os documentos exigidos, o Pregoeiro suspenderá a sessão, informando no "chat" a nova data e horário para a continuidade da mesma.
5. No caso de comprovada inviabilidade ou dificuldade de envio ou recebimento pelo sistema COMPRASNET, a documentação poderá ser entregue em sua via original ou remetida pelo e-mail pregoeiro@tre-ac.jus.br, no mesmo prazo determinado acima, sem prejuízo da disponibilização no COMPRASNET em momento posterior, pela funcionalidade "Convocar Anexo", de forma que a documentação fique à disposição para consulta no sistema COMPRASNET.
6. Em respeito ao princípio da isonomia entre os licitantes, após transcorrido fixado pelo pregoeiro, não serão considerados, para fins de análise, sob qualquer alegação, o envio de documentação de habilitação ou de qualquer outro documento complementar, que deveria ter sido remetido juntamente com a documentação, salvo aqueles que vierem a ser requeridos por diligência para elucidar os esclarecimentos solicitados.
7. Os documentos remetidos por meio da opção "Convocar Anexo" do sistema COMPRASNET poderão ser solicitados em original ou cópia autenticada a qualquer momento, em prazo a ser estabelecido pelo Pregoeiro.
    1. Somente haverá a necessidade de comprovação do preenchimento de requisitos mediante apresentação dos documentos originais não-digitais quando houver dúvida em relação à integridade do documento digital.
    2. Caso solicitado, esses documentos deverão ser encaminhados para o seguinte endereço: Av. Antônio da Rocha Viana, nº 1.389, Bairro Isaura Parente, CEP 69918-308, Rio Branco/Acre (aos cuidados do Pregoeiro).
8. Somente haverá a necessidade de comprovação do preenchimento de requisitos mediante apresentação dos documentos originais não-digitais quando houver dúvida em relação à integridade do documento digital.
9. Não serão aceitos documentos de habilitação com indicação de CNPJ/CPF diferentes, salvo aqueles legalmente permitidos.
10. Se o licitante for a matriz, todos os documentos deverão estar em nome da matriz, e se o licitante for a filial, todos os documentos deverão estar em nome da filial, exceto aqueles documentos que, pela própria natureza, comprovadamente, forem emitidos somente em nome da matriz.
    1. Serão aceitos registros de CNPJ de licitante matriz e filial com diferenças de números de documentos pertinentes ao CND e ao CRF/FGTS, quando for comprovada a centralização do recolhimento dessas contribuições.
11. Será exigido para fins de habilitação a comprovação de atendimento aos requisitos abaixo, cuja aferição poderá ser feita por meio de consulta ao Sistema de Cadastro Unificado de Fornecedores – SICAF:
    1. **Habilitação jurídica**:
        1. no caso de empresário individual, inscrição no Registro Público de Empresas Mercantis;
        2. em se tratando de sociedades comerciais, contrato social ou estatuto em vigor, devidamente registrado, e, no caso de sociedades por ações, acompanhado de documentos de eleição de seus administradores;
        3. inscrição no Registro Público de Empresas Mercantis onde opera, com averbação no Registro onde tem sede a matriz, no caso de ser o participante sucursal, filial ou agência;
        4. inscrição do ato constitutivo no Registro Civil das Pessoas Jurídicas, no caso de sociedades simples, acompanhada de prova de diretoria em exercício;

5. decreto de autorização, em se tratando de sociedade empresária estrangeira em funcionamento no País.

2. **Regularidade fiscal/trabalhista**:

    1. prova de regularidade com a Fazenda Nacional (certidão conjunta, emitida pela Receita Federal do Brasil e Procuradoria-Geral da Fazenda Nacional, quanto aos demais tributos federais e à Divida Ativa da União, por elas administrados, conforme art. 1.º, inciso I, do Decreto n.º 6.106/07);
    2. prova de regularidade com a Previdência Social – INSS;
    3. prova de regularidade com o Fundo de Garantia do Tempo de Serviço – FGTS;
    4. prova de regularidade com a Fazenda Municipal do domicílio ou sede do licitante, relativa à atividade em cujo exercício contrata ou concorre;
    5. prova de inexistência de débitos inadimplidos perante a Justiça do Trabalho, mediante a apresentação de certidão negativa ou positiva com efeitos de negativa, nos termos do art. 642-A da Consolidação das Leis do Trabalho, acrescentado pela Lei n.º 12.440, de 7 de julho de 2011, e na Resolução Administrativa n.º 1470/2011 do Tribunal Superior do Trabalho, de 24 de agosto de 2011.

3. **Qualificação econômico-financeira**:

    1. Balanço patrimonial e demonstrações contábeis do último exercício social, já exigíveis e apresentados na forma da lei, que comprovem a boa situação financeira da empresa, vedada a sua substituição por balancetes ou balanços provisórios, podendo ser atualizados por índices oficiais quando encerrado há mais de 3 (três) meses da data de apresentação da proposta;
        1. no caso de empresa constituída no exercício social vigente, admite-se a apresentação de balanço patrimonial e demonstrações contábeis referentes ao período de existência da sociedade.
    2. **Certidão negativa de feitos sobre falência**, recuperação judicial ou recuperação extrajudicial, expedida pelo distribuidor da sede do licitante;
    3. Comprovação da boa situação financeira da empresa mediante obtenção de índices de Liquidez Geral (LG), Solvência Geral (SG) e Liquidez Corrente (LC), superiores a 1 (um), obtidos pela aplicação das seguintes fórmulas:

$$LG = \frac{Ativo\ Circulante + Realizável\ a\ Longo\ Prazo}{Passivo\ Circulante + Passivo\ Não\ Circulante};$$

$$SG = \frac{Ativo\ Total}{Passivo\ Circulante + Passivo\ Não\ Circulante};$$

$$LC = \frac{Ativo\ Circulante}{Passivo\ Circulante};$$

        1. As empresas que apresentem qualquer dos índices acima igual ou inferior a 1 (um) deverão comprovar patrimônio líquido não inferior a 10% (dez por cento) do valor estimado da contratação ou item pertinente.

5. **<u>QUALIFICAÇÃO TÉCNICA</u>**

1. Nos termos do **art. 30, da Lei nº 8.666/93**, a documentação relativa à qualificação técnica consistirá na comprovação de aptidão para desempenho de atividade pertinente e compatível em características e em quantidades com o objeto da presente licitação. A comprovação será feita mediante a apresentação de documentos que comprovem:
    1. **Registro na entidade profissional competente:** Certidão do Conselho Regional de Engenharia e Agronomia (CREA), ou do Conselho de Arquitetura e Urbanismo (CAU), acompanhada da prova de regularidade da empresa e dos seus responsáveis técnicos.
        1. Em se tratando de empresa não registrada no CREA-AC ou CAU/AC, deverá a LICITANTE apresentar o registro no CREA ou CAU do estado de origem, ficando a LICITANTE vencedora obrigada a apresentar o visto do CREA-AC ou CAU/AC **antes da assinatura do contrato**.
    2. **Qualificação técnico-operacional da empresa**: Comprovação da capacidade técnico-operacional da LICITANTE, efetuada por meio da apresentação de atestado(s) de capacidade técnica emitido(s) por pessoa jurídica de direito público ou privado em nome da LICITANTE, que comprovem ter a LICITANTE executado obra ou serviço de características semelhantes ou superiores ao objeto desta licitação. Deverá haver menção expressa no(s) atestado(s) quanto a execução, reforma, adequação ou manutenção de instalações elétricas e execução de sistema fotovoltaico.
    3. **Qualificação técnico-profissional do(s) profissional(is) da empresa:** Comprovação da LICITANTE de possuir em seu quadro em seu quadro ou à disposição deste, na data da licitação, profissional(is) de nível superior, ou outro, devidamente reconhecido pelo CREA ou CAU, detentor de atestado(s) de responsabilidade técnica, **registrado(s) no CREA ou CAU da região onde os serviços foram executados**, acompanhado(s) das respectivas Certidões de Acervo Técnico emitidas pelo CREA ou CAU, que comprove(m) responsabilidade técnica por obra ou serviço de características semelhantes ou superiores ao objeto desta licitação. Deverá haver menção expressa no(s) atestado(s) quanto a execução, adequação ou manutenção de instalações elétricas e sistemas de cobertura.
    4. A comprovação de que a equipe técnica apresentada na proposta pertence ao quadro da empresa ou estará a sua disposição deverá ser feita através de uma das seguintes formas:
        1. Carteira de Trabalho;
        2. Certidão do CREA ou CAU;
        3. Contrato social;
        4. Contrato de prestação de serviços;
        5. Contrato de Trabalho registrado na DRT;
        6. Declaração de disponibilidade de profissional:
            1. Termo através do qual o profissional assuma a responsabilidade técnica pela obra ou serviço licitado, e o compromisso de integrar o quadro técnico da empresa, no caso do objeto contratual vir a ser a esta adjudicado.
            2. Os profissionais indicados pela LICITANTE, para fins de comprovação da capacitação técnico-profissional, deverão participar da obra objeto da licitação, admitindo-se a substituição por profissionais de experiência equivalente ou superior, desde que aprovada pelo TRE-AC. (Incluído pela Lei nº 8.883, de 1994).

6. **VISTORIA TÉCNICA**

1. A **vistoria** ao local onde a obra será executada **não é obrigatória**. No entanto, a LICITANTE deverá apresentar **declaração** que tem pleno conhecimento das condições ambientais e técnicas do local da obra, a fim de evitar questionamentos ou problemas resultantes de desconhecimento da real demanda da Administração por parte da LICITANTE.
2. A LICITANTE que desejar vistoriar o local, deverá agendar a visita antes da entrega da documentação, com antecedência mínima de 48 (quarenta e oito) horas, por meio do telefone (68)3212-4497 ou e-mail somi@tre-ac.jus.br. As vistorias, medições e qualquer outra forma de análise do local correrão por conta e risco da(s) empresa(s) interessada(s).
3. **De qualquer forma, fica definido que a participação da LICITANTE ao certame pressupõe a sua concordância com a adequação do Termo de Referência e anexos respectivos, não lhe cabendo nenhum questionamento futuro acerca do assunto.**
4. Fica também determinado que eventuais alterações contratuais sob alegação de falhas ou omissões em quaisquer das peças, orçamentos, plantas, especificações, memoriais e estudos técnicos preliminares do projeto, não poderão ultrapassar, no seu conjunto, 10% (dez por cento) do valor total do contrato, computando-se esse percentual para verificação do limite do art. 65, § 1º, da Lei 8.666 de 1993.
5. Não serão admitidos serviços adicionais não previstos nas especificações técnicas, salvo superveniência de fato excepcional ou imprevisível, estranho à vontade das partes, devidamente justificado e autorizado pela Administração do TRE-AC.
6. O licitante vencedor deverá encaminhar a documentação, assinada e digitalizada, pelo sistema COMPRASNET, no prazo máximo de 06 (seis) horas, a contar da convocação do Pregoeiro, por meio da funcionalidade "Convocar Anexo".
7. No caso de comprovada inviabilidade ou dificuldade de envio ou recebimento pelo sistema COMPRASNET, a documentação poderá ser entregue em sua via original ou remetida pelos e-mails pregoeiro@tre-ac.jus.br, no mesmo prazo determinado acima, sem prejuízo da disponibilização no COMPRASNET em momento posterior, pela funcionalidade "Convocar Anexo", de forma que a documentação fique à disposição para consulta no sistema COMPRASNET.
8. Em respeito ao princípio da isonomia entre os licitantes, após transcorrido o prazo de 1 (uma) hora, não serão considerados, para fins de análise, sob qualquer alegação, o envio de documentação de habilitação ou de qualquer outro documento complementar, que deveria ter sido remetido juntamente com a documentação, salvo aqueles que vierem a ser requeridos por diligência para elucidar os esclarecimentos solicitados.
9. Os documentos remetidos por meio da opção "Convocar Anexo" do sistema COMPRASNET poderão ser solicitados em original ou cópia autenticada a qualquer momento, em prazo a ser estabelecido pelo Pregoeiro.
    1. Caso solicitado, esses documentos deverão ser encaminhados para o seguinte endereço: Av. Antônio da Rocha Viana, nº 1.389, Bairro Bosque, CEP 69900-526, Rio Branco/Acre (aos cuidados do Pregoeiro).
10. Nos termos do **art. 4.º, § 1.º, do Decreto 8.538/2015**, que regulamentou o direito de preferência atribuído às microempresas e empresas de pequeno porte através da Lei Complementar nº 123/2006, estando com alguma restrição na comprovação da regularidade fiscal, será assegurado o prazo de **05** (**cinco) dias úteis**, cujo termo inicial corresponderá ao momento imediatamente posterior à habilitação, prorrogável por igual período, para a regularização da documentação, pagamento ou parcelamento do débito, e emissão de eventuais certidões negativas ou positivas com efeito de certidão negativa.

1. A não regularização da documentação, no prazo e condições disciplinadas no tópico 3 acima, implicará decadência do direito à contratação, sem prejuízo das sanções previstas neste Edital, sendo facultado à Administração convocar os licitantes remanescentes, na ordem de classificação.

10. DOS RECURSOS E DAS IMPUGNAÇÕES

1. Declarado o vencedor e decorrida a fase de regularização fiscal e trabalhista da licitante qualificada como microempresa ou empresa de pequeno porte, se for o caso, será concedido o prazo de no mínimo trinta minutos, para que qualquer licitante manifeste a intenção de recorrer, de forma motivada, isto é, indicando contra qual(is) decisão(ões) pretende recorrer e por quais motivos, em campo próprio do sistema.
2. Havendo quem se manifeste, caberá ao Pregoeiro verificar a tempestividade e a existência de motivação da intenção de recorrer, para decidir se admite ou não o recurso, fundamentadamente.
    1. Nesse momento o Pregoeiro não adentrará o mérito recursal, mas apenas verificará as condições de admissibilidade do recurso.
    2. A falta de manifestação motivada do licitante quanto à intenção de recorrer importará a decadência desse direito.
    3. Uma vez admitido o recurso, o recorrente terá, a partir de então, o prazo de três dias para apresentar as razões, pelo sistema eletrônico, ficando os demais licitantes, desde logo, intimados para, querendo, apresentarem contrarrazões também pelo sistema eletrônico, em outros três dias, que começarão a contar do término do prazo do recorrente, sendo-lhes assegurada vista imediata dos elementos indispensáveis à defesa de seus interesses.
3. O acolhimento do recurso invalida tão somente os atos insuscetíveis de aproveitamento.
4. Os autos do processo permanecerão com vista franqueada aos interessados, no endereço constante neste Edital.

11. DA REABERTURA DA SESSÃO PÚBLICA

1. A sessão pública poderá ser reaberta:
    1. Nas hipóteses de provimento de recurso que leve à anulação de atos anteriores à realização da sessão pública precedente ou em que seja anulada a própria sessão pública, situação em que serão repetidos os atos anulados e os que dele dependam.
    2. Quando houver erro na aceitação do preço melhor classificado ou quando o licitante declarado vencedor não assinar o contrato, não retirar o instrumento equivalente ou não comprovar a regularização fiscal e trabalhista, nos termos do art. 43, §1º da LC nº 123/2006, serão adotados os procedimentos imediatamente posteriores ao encerramento da etapa de lances.
2. Todos os licitantes remanescentes deverão ser convocados para acompanhar a sessão reaberta.
    1. A convocação se dará por meio do sistema eletrônico (“chat”), e-mail, ou, ainda, fac-símile, de acordo com a fase do procedimento licitatório.
    2. A convocação feita por e-mail ou fac-símile dar-se-á de acordo com os dados contidos no SICAF, sendo responsabilidade do licitante manter seus dados cadastrais atualizados.

12. DA ADJUDICAÇÃO E HOMOLOGAÇÃO

1. O objeto da licitação será adjudicado ao licitante declarado vencedor, por ato do Pregoeiro, caso não haja interposição de recurso, ou pela autoridade competente, após a regular decisão dos recursos apresentados.
2. Após a fase recursal, constatada a regularidade dos atos praticados, a autoridade competente homologará o procedimento licitatório.

13. DO CONTRATO

1. A licitante vencedora, após a homologação do certame, será convocada para, no prazo de 05 (cinco) dias úteis contados da ciência da convocação, celebrar o contrato (Anexo III) obedecido o disposto no § 1.º do art. 64 e art. 81 ambos da Lei n.º 8666/93, as condições estabelecidas neste edital e seus anexos, bem como as constantes da proposta apresentada pela empresa adjudicatária.
2. Previamente à contratação a Administração realizará consulta ao SICAF para identificar possível suspensão temporária de participação em licitação, no âmbito do órgão ou entidade, proibição de contratar com o Poder Público, bem como ocorrências impeditivas indiretas, observado o disposto no art. 29, da Instrução Normativa nº 3, de 26 de abril de 2018, e nos termos do art. 6º, III, da Lei nº 10.522, de 19 de julho de 2002, consulta prévia ao CADIN.
    1. Na hipótese de irregularidade do registro no SICAF, o contratado deverá regularizar a sua situação perante o cadastro no prazo de até 05 (cinco) dias úteis, sob pena de aplicação das penalidades previstas no edital e anexos.
    2. Eventual registro da licitante no CADIN não impede a contratação, conforme decisão do STF na ADI 1.454/DF.
3. Se a licitante vencedora não apresentar situação regular, no ato da contratação ou recusar-se injustificadamente a assinar o termo de contrato no prazo estabelecido, é facultado ao TRE/Acre revogar esta licitação ou convocar as licitantes remanescentes, na ordem de classificação, para assinar o referido contrato em igual prazo nas condições previstas no § 4.º, do art. 43 do Decreto n.º 10.024/2019.
4. A assinatura do instrumento contratual será realizada, de forma eletrônica, no sistema SEI, com acesso pelo link https://sei.tre-ac.gov.br/sei/controlador_externo.php?acao=usuario_externo_logar&acao_origem=usuario_externo_logar&id_orgao_acesso_externo=0.
    1. Para assinar o contrato, o representante da empresa deverá realizar prévio cadastramento no SEI, cujas orientações acerca dos procedimentos poderão ser obtidas junto à Seção de Compras, Licitações e Contratos (SCLC), tel. (68) 3212-4453, e-mail: slc@tre-ac.gov.br.
    2. O contrato deverá ser assinado no prazo de 5 (cinco) dias consecutivos, a contar da notificação a ser expedida pela SCLC.
5. O prazo de vigência da contratação não será prorrogável e não ultrapassará o exercício financeiro.
6. O contrato resultante da presente licitação só terá eficácia depois publicado, mediante extrato, no Diário Oficial da União - Seção 3.

14. DAS PENALIDADES NO JULGAMENTO DA LICITAÇÃO

1. O licitante será sancionado com o impedimento de licitar e contratar com a União e será descredenciada no SICAF pelo prazo de até 5 (cinco) anos, sem prejuízo de multa sobre o valor estimado para a contratação e demais cominações legais, nos seguintes casos:
    1. não manter a proposta - Pena: impedimento do direito de licitar e contratar com a União e descredenciamento do SICAF pelo período de até 4 (quatro) meses e multa de até **2%** sobre o valor estimado para a contratação.
    2. deixar de entregar a documentação exigida no certame - Pena: impedimento do direito de licitar e contratar com a União e descredenciamento do SICAF pelo

período de até 2 (dois) meses e multa de até **1%** sobre o valor estimado para a contratação;

3. comportar-se de modo inidôneo - Pena: impedimento do direito de licitar e contratar com a União e descredenciamento do SICAF pelo período de até 24 (vinte e quatro) meses e multa de até 5**%** sobre o valor estimado para a contratação;
4. apresentar documento falso ou fizer declaração falsa - Pena: impedimento do direito de licitar e contratar com a União e descredenciamento do SICAF pelo período de até 24 (vinte e quatro) meses e multa de até **5%** sobre o valor estimado para a contratação;
5. cometer fraude fiscal - Pena: - impedimento do direito de licitar e contratar com a União e descredenciamento do SICAF pelo período de até 40 (quarenta) meses e multa de até 5**%** sobre o valor estimado para a contratação;
6. não assinar o termo de contrato ou aceitar/retirar o instrumento equivalente, quando convocado dentro do prazo de validade da proposta - Pena: impedimento do direito de licitar e contratar com a União e descredenciamento do SICAF pelo período de até 24 (vinte e quatro) meses e multa de até **15%** sobre o valor estimado para a contratação;
7. Para as finalidades deste Edital, considera-se:
    1. "não manter a proposta": a ausência de seu envio, bem como a recusa do envio de seu detalhamento, quando exigível, ou ainda o pedido, pelo licitante, da desclassificação de sua proposta, quando encerrada a etapa competitiva, desde que não esteja fundamentada na demonstração de vício ou falha na sua elaboração, que evidencie a impossibilidade de seu cumprimento;
    2. "comportar-se de modo inidôneo": a prática de atos direcionados a prejudicar o bom andamento do certame ou do contrato, tais como a fraude ou frustração do caráter competitivo do procedimento licitatório, ação em conluio ou em desconformidade com a lei, indução deliberada a erro no julgamento, prestação falsa de informações, apresentação de documentação com informações inverídicas, ou que contenha emenda ou rasura, destinados a prejudicar a veracidade de seu teor original.
    3. Considera-se comportamento inidôneo, entre outros, a declaração falsa quanto às condições de participação, quanto ao enquadramento como ME/EPP ou o conluio entre os licitantes, em qualquer momento da licitação, mesmo após o encerramento da fase de lances.

2. O período das penalidades de impedimento do direito de licitar previstas no **item 14.1** poderá ser majorado em 50% (cinquenta por cento), para cada agravante, até o limite de 60 (sessenta) meses, para cada agravante, até o limite de 60 (sessenta) meses, quando restar comprovado que o contratado tenha registro no Sistema de Cadastramento Unificado de Fornecedores - SICAF de penalidade aplicada no âmbito do Tribunal Regional Eleitoral do Acre, em decorrência da prática de qualquer das condutas tipificadas no **item 14.1**, nos 12 (doze) meses que antecederam o fato em decorrência do qual será aplicada a penalidade.
3. O período da penalidade de impedimento do direito de licitar prevista no **subitem 14.1.2** poderá ser reduzido em 50% (cinquenta por cento), uma única vez, quando não tenha havido nenhum dano à Administração, em decorrência de qualquer das seguintes atenuantes:
    1. a conduta praticada seja decorrente da apresentação de documentação que não atendeu às exigências do edital, desde que reste evidenciado equívoco em seu encaminhamento e a ausência de dolo;
    2. a conduta praticada seja decorrente da apresentação de documentação que contenha vícios ou omissões para os quais não tenha contribuído, ou que não sejam de fácil identificação, desde que devidamente comprovado; ou
    3. a conduta praticada tenha sido, desde que devidamente comprovada, decorrente de falha escusável do licitante;

4. Na aplicação das sanções, deverão ser consideradas a natureza e a gravidade da infração, os danos dela resultantes para os serviços e para os usuários, a vantagem auferida pelo infrator, as circunstâncias agravantes, os antecedentes do infrator e a reincidência.
5. Quando a ação ou omissão do licitante ou contratante ensejar o enquadramento de concurso de condutas, aplicar-se-á a pena mais grave.
6. No processo de aplicação de sanções, é assegurado o direito ao contraditório e à ampla defesa, nos termos da legislação em vigor.
7. As penalidades poderão ser aplicadas em conjunto com as demais espécies de penalidades previstas neste instrumento, nos termos da legislação em vigor.
8. A multa deverá ser recolhida no prazo máximo de 20 (vinte) dias, a contar da data do recebimento da comunicação enviada pela Administração.
9. A aplicação das penas previstas neste Edital não exclui a responsabilidades civil e criminal, inclusive por perdas e danos causados à Administração.
10. A disciplina acerca da aplicação de penalidades à futura contratada consta do Termo de Referência (Anexo I do edital).
    1. Não será aplicada penalidade se o atraso na execução do objeto advier de caso fortuito ou motivo de força maior, comprovados pela contratada.
11. As sanções serão obrigatoriamente registradas no SICAF, e no caso de impedimento de licitar e contratar com a União, a licitante será descredenciada por igual período, sem prejuízo das multas previstas e das demais cominações legais.
12. Da sanção aplicada caberá recurso à autoridade superior, no prazo de 5 (cinco) dias úteis da notificação.

15. DA IMPUGNAÇÃO AO EDITAL E DO PEDIDO DE ESCLARECIMENTO

1. Até **03 (três) dias úteis** antes da data designada para a abertura da sessão pública, qualquer pessoa poderá impugnar este Edital.
2. Decairá do direito de impugnar os termos deste Edital se não o fizer no prazo previsto no subitem anterior, não revestindo natureza de recurso as alegações apresentadas por empresa que, tendo aceitado sem objeção o instrumento convocatório, venha, após julgamento desfavorável, alegar falhas ou irregularidades que o viciariam.
3. Caberá ao Pregoeiro, auxiliado pelos responsáveis pela elaboração deste Edital e seus anexos, decidir sobre a impugnação no prazo de **até 02 (dois) dias úteis** contados da data de recebimento da impugnação.
4. Acolhida a impugnação, será definida e publicada nova data para a realização do certame.
5. Os pedidos de esclarecimentos referentes a este processo licitatório deverão ser enviados ao Pregoeiro, **até 03 (três) dias úteis** anteriores à data designada para abertura da sessão pública, exclusivamente por meio eletrônico **pregoeiro@tre-ac.jus.br**.
6. O pregoeiro responderá aos pedidos de esclarecimentos no prazo de **dois dias úteis**, contado da data de recebimento do pedido, e poderá requisitar subsídios formais aos responsáveis pela elaboração do edital e dos anexos.
7. As impugnações e pedidos de esclarecimentos não suspendem os prazos previstos no certame.
8. A concessão de efeito suspensivo à impugnação é medida excepcional e deverá ser motivada pelo pregoeiro, nos autos do processo de licitação.
9. As respostas aos pedidos de esclarecimentos serão divulgadas pelo sistema e vincularão os participantes e a Administração.

16. DAS DISPOSIÇÕES GERAIS

1. Da sessão pública do Pregão divulgar-se-á Ata no sistema eletrônico.
2. Todas as referências de tempo no Edital, no aviso e durante a sessão pública observarão o horário de Brasília – DF.
3. No julgamento das propostas e da habilitação, o Pregoeiro poderá sanar erros ou falhas que não alterem a substância das propostas, dos documentos e sua validade jurídica, mediante despacho fundamentado, registrado em ata e acessível a todos, atribuindo-lhes validade e eficácia para fins de habilitação e classificação.
4. A homologação do resultado desta licitação não implicará direito à contratação.
5. As normas disciplinadoras da licitação serão sempre interpretadas em favor da ampliação da disputa entre os interessados, desde que não comprometam o interesse da Administração, o princípio da isonomia, a finalidade e a segurança da contratação.
6. Os licitantes assumem todos os custos de preparação e apresentação de suas propostas e a Administração não será, em nenhum caso, responsável por esses custos, independentemente da condução ou do resultado do processo licitatório.
7. Na contagem dos prazos estabelecidos neste Edital e seus Anexos, excluir-se-á o dia do início e incluir-se-á o do vencimento. Só se iniciam e vencem os prazos em dias de expediente na Administração.
8. Independentemente de declaração expressa, a simples apresentação de proposta implica plena aceitação das condições estipuladas neste edital e seus anexos.
9. O Tribunal Regional Eleitoral do Acre poderá adiar ou revogar a presente licitação por interesse público, decorrente de fato superveniente, devidamente comprovado, pertinente e suficiente a justificar tal conduta, devendo anulá-la por ilegalidade, de ofício ou por provocação de terceiros, mediante parecer escrito e devidamente fundamentado, ficando, nesse último caso, desobrigado de indenizar, ressalvado o disposto no parágrafo único do art. 50 do Decreto n.º 10.024/2019.
10. As decisões do pregoeiro serão consideradas definitivas somente após terem sido homologadas pela autoridade competente do TRE/AC.
11. Alterações das condições deste Edital, bem como informações adicionais, serão divulgadas nas *home pages* do Tribunal (*www.tre-ac.jus.br*) e do *site www.comprasgovernamentais.gov.br*, ficando as licitantes obrigadas a acessá-las para ciência.
12. O desatendimento de exigências formais não essenciais não importará o afastamento do licitante, desde que seja possível o aproveitamento do ato, observados os princípios da isonomia e do interesse público.
13. Em caso de divergência entre disposições deste Edital e de seus anexos ou demais peças que compõem o processo, prevalecerão as deste Edital.
14. O Edital está disponibilizado, na íntegra, no endereço eletrônico *www.tre-ac.jus.br* e também poderão ser lidos e/ou obtidos no endereço da Sede do TRE-AC, situado na Av. Antônio da Rocha Viana, n. 1.389, Bairro Isaura Parente, CEP 69.918-308, Rio Branco-AC nos dias úteis, no horário das 07 às 14 horas, mesmo endereço e período no qual os autos do processo administrativo permanecerão com vista franqueada aos interessados.

Jonathas Santos Almeida de Carvalho

Diretor-Geral do TRE/AC

ANEXO I DO EDITAL - TERMO DE REFERÊNCIA

	OBJETO
A	Contratação de empresa especializada em obras de engenharia para realizar **Reforma do Fórum Eleitoral da 3ª Zona**, no município de Sena

	Madureira - AC, pertencente ao Tribunal Regional Eleitoral do Acre.

B	**PRAZOS**
	O prazo previsto **para execução** dos serviços é de **90 (noventa) dias**, contados a partir da data estabelecida para o início da obra na Ordem de Serviço – OS. O **prazo de vigência** do contrato será de **180 (duzentos e setenta) dias**, e terá como termo inicial a data de publicação do extrato no Diário Oficial da União – DOU.

C	**DADOS GERAIS**
	VALOR ESTIMADO DA CONTRATAÇÃO: **R$** (.....) **REGIME DE EXECUÇÃO:** (X) Empreitada por Preço Global ( ) Empreitada por Preço Unitário **ADJUDICAÇÃO DO OBJETO:** (X) Global ( ) Por Item

D	**LOCAL DE EXECUÇÃO**
	Rua Cunha Vasconcelos, 659 - Centro - Sena Madureira - Acre

E	**UNIDADE RESPONSÁVEL PELO PROJETO**
	Seção De Obras e Manutenção de Imóveis – SOMI
	UNIDADE FISCALIZADORA
	Seção De Obras e Manutenção de Imóveis – SOMI

1. **OBJETO**

1. Contratação de empresa especializada em obras de engenharia para realizar **Reforma do Fórum Eleitoral da 3ª Zona**, no município de **Sena Madureira-AC**, pertencente ao Tribunal Regional Eleitoral do Acre..
2. Os serviços serão executados conforme projetados e especificados, incluindo todas as despesas com fornecimento de materiais, fretes e mão-de-obra necessários, ferramentas, equipamentos, assistência técnica, garantias, administração, cessão técnica, licenças inerentes às especialidades, testes e comissionamentos, inclusive encargos sociais, tributos e seguros, enfim, todo o necessário, conforme projetos, especificações e memoriais descritivos que acompanham este Termo de Referência.
3. Qualquer discordância dos documentos apresentados deverá ser comunicada à Seção de Obras e Manutenção de Imóveis – SOMI/TRE-AC.
4. Caso haja divergência técnica, dúvidas ou omissões constantes das peças que acompanham este Termo de Referência, caberá à FISCALIZAÇÃO decidir a respeito.

2. **JUSTIFICATIVA**

1. A contratação faz parte do objetivo estratégico do TRE-AC e do Plano de Obras 2017/2020, aprovado pelo Pleno deste Regional na Resolução n. 1.714/2017, e remetido ao TSE.
2. Da utilização do pregão: verifica-se que os serviços objeto da pretensão contratual são, em sua integralidade, de baixa complexidade e constituem serviços de fácil caracterização, podendo ser demarcados com clareza no termo de referência e suas peças. Além disso, os serviços não comportam variações de execução relevantes e podem ser prestados por uma grande gama de empresas. Neste aspecto, pode-se, sim, entender que melhor se classificam como serviços comuns de engenharia. Os serviços a serem realizados são claramente enquadrados como **reparos, adaptações e melhorias devido ao desgaste da edificação pelo longo período sem manutenção**.

3. **LOCALIZAÇÃO E INFORMAÇÕES GERAIS DOS SERVIÇOS**

1. Rua Cunha Vasconcelos, 659 - Centro - Sena Madureira - Acre
2. Os projetos foram elaborados visando atender aos princípios e normas que regem a saúde e segurança dos servidores e usuários, bem como funcionalidade e adequação dos espaços para melhor atender ao público.
3. Os projetos respeitaram a escolha integrada de produtos, sistemas e processos construtivos, a fim de facilitar a execução, conservação e operação, sem prejuízo da durabilidade da edificação.
4. **Critérios de Sustentabilidade Ambiental**:

1. Os projetos foram elaborados visando o cumprimento do disposto na Instrução Normativa nº 1, de 19 de janeiro de 2010, da Secretaria de Logística e Tecnologia da Informação do Ministério do Planejamento, Orçamento e Gestão, referente aos critérios de sustentabilidade ambiental na aquisição de bens, contratação de serviços ou obras pela Administração Pública Federal direta, autárquica e fundacional.
2. Ainda, nos termos do art. 12 da Lei nº 8.666, de 1993, as especificações e demais exigências deste Termo de Referência foram elaboradas visando à economia da manutenção e operacionalização da edificação, a redução do consumo de energia e água, bem como a utilização de tecnologias e materiais que reduzam o impacto ambiental, tais como:
    1. Uso exclusivo de lâmpadas do tipo LED e de luminárias eficientes (refletoras);
    2. Emprego de materiais que reduzam a necessidade de manutenção, sobretudo os materiais de revestimento e acabamento, privilegiando a escolha daqueles de grande resistência e durabilidade (vida útil);
    3. Instalação de torneira temporizada nos sanitários destinados ao público, e vasos sanitários com caixa de descarga acoplada com volume máximo de 6 litros, para evitar o desperdício de água, conforme exigido da Lei nº 13.647, de 9 de abril de 2018.
3. Todo material e/ou equipamentos reaproveitáveis, frutos de demolições e retiradas, são de propriedade do TRE-AC, devendo os mesmos serem devolvidos ao órgão CONTRATANTE. Estes serão acondicionados em local adequado conforme orientação da FISCALIZAÇÃO.
4. Acessibilidade: os projetos foram elaborados visando a atender aos princípios e normas que regem a acessibilidade, saúde e segurança dos servidores e usuários, bem como funcionalidade e adequação dos espaços para melhor atender ao público.

4. **QUALIFICAÇÃO TÉCNICA**

1. Nos termos do **art. 30, da Lei nº 8.666/93**, a documentação relativa à qualificação técnica consistirá na comprovação de aptidão para desempenho de atividade pertinente e compatível em características e em quantidades com o objeto da presente licitação. A comprovação será feita mediante a apresentação de documentos que comprovem:
    1. **Registro na entidade profissional competente:** Certidão do Conselho Regional de Engenharia e Agronomia (CREA), ou do Conselho de Arquitetura e Urbanismo (CAU), acompanhada da prova de regularidade da empresa e dos seus responsáveis técnicos.
        1. Em se tratando de empresa não registrada no CREA-AC ou CAU/AC, deverá a LICITANTE apresentar o registro no CREA ou CAU do estado de origem, ficando a LICITANTE vencedora obrigada a apresentar o visto do CREA-AC ou CAU/AC **antes da assinatura do contrato**.
    2. **Qualificação técnico-operacional da empresa**: Comprovação da capacidade técnico-operacional da LICITANTE, efetuada por meio da apresentação de atestado(s) de capacidade técnica emitido(s) por pessoa jurídica de direito público ou privado em nome da LICITANTE, que comprovem ter a LICITANTE executado obra ou serviço de características semelhantes ou superiores ao objeto desta licitação. Deverá haver menção expressa no(s) atestado(s) quanto a execução, reforma, adequação ou manutenção de instalações elétricas e execução de sistema fotovoltaico.
    3. **Qualificação técnico-profissional do(s) profissional(is) da empresa:** Comprovação da LICITANTE de possuir em seu quadro ou à disposição deste, na data da licitação, profissional(is) de nível superior, ou outro, devidamente reconhecido pelo CREA ou CAU, detentor de atestado(s) de responsabilidade técnica, **registrado(s) no CREA ou CAU da região onde os serviços foram executados**, acompanhado(s) das respectivas Certidões de Acervo Técnico emitidas pelo CREA ou CAU, que comprove(m) responsabilidade técnica por obra ou serviço de características semelhantes ou superiores ao objeto desta licitação. Deverá haver menção expressa no(s) atestado(s) quanto a execução, adequação ou manutenção de instalações elétricas e sistemas de cobertura.

2. A comprovação de que a equipe técnica apresentada na proposta pertence ao quadro da empresa ou estará a sua disposição deverá ser feita através de uma das seguintes formas:
    1. Carteira de Trabalho;
    2. Certidão do CREA ou CAU;
    3. Contrato social;
    4. Contrato de prestação de serviços;
    5. Contrato de Trabalho registrado na DRT;
    6. Declaração de disponibilidade de profissional:
        1. Termo através do qual o profissional assuma a responsabilidade técnica pela obra ou serviço licitado, e o compromisso de integrar o quadro técnico da empresa, no caso do objeto contratual vir a ser a esta adjudicado.
        2. Os profissionais indicados pela LICITANTE, para fins de comprovação da capacitação técnico-profissional, deverão participar da obra objeto da licitação, admitindo-se a substituição por profissionais de experiência equivalente ou superior, desde que aprovada pelo TRE-AC. (Incluído pela Lei nº 8.883, de 1994).

5. **VISTORIA TÉCNICA**
    1. A **vistoria** ao local onde a obra será executada **não é obrigatória**. No entanto, a LICITANTE deverá apresentar **declaração** que tem pleno conhecimento das condições ambientais e técnicas do local da obra, a fim de evitar

questionamentos ou problemas resultantes de desconhecimento da real demanda da Administração por parte da LICITANTE.

2. A LICITANTE que desejar vistoriar o local, deverá agendar a visita antes da entrega da documentação, com antecedência mínima de 48 (quarenta e oito) horas, por meio do telefone (68)3212-4497 ou e-mail somi@tre-ac.jus.br. As vistorias, medições e qualquer outra forma de análise do local correrão por conta e risco da(s) empresa(s) interessada(s).
3. **De qualquer forma, fica definido que a participação da LICITANTE ao certame pressupõe a sua concordância com a adequação do Termo de Referência e anexos respectivos, não lhe cabendo nenhum questionamento futuro acerca do assunto.**
4. Fica também determinado que eventuais alterações contratuais sob alegação de falhas ou omissões em quaisquer das peças, orçamentos, plantas, especificações, memoriais e estudos técnicos preliminares do projeto, não poderão ultrapassar, no seu conjunto, 10% (dez por cento) do valor total do contrato, computando-se esse percentual para verificação do limite do art. 65, § 1º, da Lei 8.666 de 1993.
5. Não serão admitidos serviços adicionais não previstos nas especificações técnicas, salvo superveniência de fato excepcional ou imprevisível, estranho à vontade das partes, devidamente justificado e autorizado pela Administração do TRE-AC.

6. DOCUMENTOS OBRIGATÓRIOS A SEREM APRESENTADOS NA PROPOSTA

1. **Planilhas orçamentárias sintética e analítica de composições**, que demonstrem os custos unitários e total da obra, Leis Sociais e BDI, **assinada por profissional competente**, com base neste Termo de Referência e seus anexos, observando os subitens abaixo:
    1. As planilhas orçamentárias apresentadas pela Administração poderão ser utilizadas como modelo/parâmetro para elaboração do orçamento detalhado a ser apresentado pela LICITANTE.
    2. Cabe às LICITANTES fazer, com a devida atenção, minucioso estudo, verificação e comparação de todos os projetos fornecidos, detalhes, especificações e demais componentes integrantes da documentação técnica fornecida pela CONTRATANTE para a execução do objeto da licitação. Após este estudo, a LICITANTE deverá comunicar, por escrito, quaisquer discrepâncias, dúvidas e/ou irregularidades, transgressões às normas técnicas, regulamentos ou posturas de leis em vigor, de forma a serem sanados os erros ou omissões que possam trazer embaraços ao perfeito desenvolvimento dos trabalhos.
    3. A LICITANTE vencedora não poderá alegar eventuais erros ou omissões no orçamento de referência para justificar aditivos contratuais, sendo de sua exclusiva responsabilidade a verificação dos serviços, dos quantitativos, dos custos, e tudo o mais que for necessário para o cumprimento total das obrigações decorrentes da execução do objeto desta licitação.
    4. Na formação do preço que constará das propostas das LICITANTES, poderão ser utilizados custos unitários diferentes daqueles fixados nas planilhas que compõem o preço de referência, desde que o preço global orçado e o de cada uma das etapas previstas no cronograma físico-financeiro do serviço, fique igual ou abaixo do valor de referência constante das mesmas planilhas (inciso I, art. 13, Decreto 7.983/2013). Ou seja, nem o preço global nem o preço de etapa poderá ser superior ao preço de referência apresentado pelo TRE.
    5. Mantidos os critérios estabelecidos no *caput* do art. 13 do Decreto 7.983/2013, a CONTRATADA responsabilizar-se-á expressamente pela aceitação dos projetos que integram a presente licitação, sendo que as alterações contratuais sob alegação de erros, falhas ou omissões, em quaisquer das peças, orçamentos, plantas, especificações, memoriais e

estudos técnicos preliminares do projeto, não poderão ultrapassar, no seu conjunto, 10% (dez por cento) do valor total do contrato, computando-se esse percentual para verificação do limite do art. 65, § 1º, da Lei nº 8.666/93.

6. À LICITANTE que, segundo os critérios estabelecidos nos §§ 1º e 2º do inciso II do art. 48 da Lei 8.666/93 tiver sua proposta considerada inexequível, será facultado o direito de demonstrar a viabilidade econômica do preço por ela proposto. Não o desejando fazer, ou não a demonstrando, será desclassificada (Acórdão nº 612/2004-TCU-1ª Câmara e Súmula/TCU nº 262/2010).

2. **Composição de BDI**, discriminando todos os custos indiretos, incluindo despesas indiretas, tributos e lucro (ou benefícios). Poderá ser utilizada como modelo a "Composição de BDI" anexa a este Termo de Referência;
    1. O valor constante da planilha de "Composição de BDI" anexa a este Termo de Referência é apenas uma estimativa apresentada pela Administração. Cada LICITANTE deverá preencher sua própria planilha de composição analítica do BDI, de acordo com os seus custos próprios, de modo a demonstrar analiticamente a composição do BDI utilizado na formação do preço total da sua proposta, observando as regras que regem a matéria.
    2. Os **Benefícios e Despesas Indiretas – BDI**, deverão evidenciar em sua composição, no mínimo:
        1. Taxa de rateio da administração central;
        2. Percentuais de tributos incidentes sobre o preço do serviço, excluídos aqueles de natureza direta e personalista que oneram o contratado;
        3. Taxa de risco, seguro e garantia do empreendimento; e
        4. Taxa de lucro.
    3. Não deverão compor o BDI, mas deverão compor a planilha de custos diretos:
        1. Administração local;
        2. Canteiro de obras;
        3. Ferramentas e EPI's;
        4. Alimentação e Vale-transporte;
        5. Mobilização e desmobilização.
3. **Cronograma físico-financeiro**, contemplando todos os serviços.
    1. O "Cronograma Físico-financeiro" anexo a este Termo de Referência poderá ser utilizado como base para elaboração do cronograma físico-financeiro a ser apresentado pela LICITANTE, de forma a refletir adequadamente o andamento esperado dos serviços, bem como a contraprestação por parte da CONTRATANTE.
4. Curva ABC de serviços, **insumos e mão-de-obra**, incluindo as leis sociais.
5. **Declaração** de que os preços unitários ofertados incluem todos os custos diretos e indiretos para a perfeita execução dos serviços, inclusive das despesas com materiais e/ou equipamentos, ferramentas, fretes, transportes, carga, descarga, armazenagem, vigilância, logística, manutenção, conservação, instalação, supervisão, gerenciamento, operação, processamento, tratamento, combustíveis, despesas junto a concessionárias públicas (energia elétrica, água e esgoto), mão-de-obra especializada ou não, seguros em geral, garantias, encargos financeiros, riscos, encargos da Legislação Social Trabalhista, Previdência, da Infortunística do Trabalho e responsabilidade civil por qualquer dano causado a terceiros ou dispêndios resultantes de tributos, taxas, emolumentos, multas, regulamentos e posturas municipais, estaduais e federais, enfim, tudo que for necessário para a execução total e completa dos serviços, bem como o seu lucro, conforme especificações constantes no Edital, sem que caiba, em qualquer caso, qualquer tipo de pleito à CONTRATANTE com alegação de que alguma parcela do custo foi

omitida.

1. A LICITANTE deverá prever em sua proposta o ônus da decisão de utilizar ou não horas extras, pois tal decisão não poderá ser usada de base para pedidos de acréscimos, reposições ou qualquer forma de ressarcimento por parte deste regional.

6. **Endereço de correio eletrônico** para fins de comunicação oficial entre as partes, a exemplo: recebimento de contrato, emissão de ordem serviços, notificações etc.

7. **PRAZOS**

1. **Vigência do Contrato**

1. A vigência do contrato será de 180 **(cento e oitenta) dias**, contados a partir da publicação do extrato do contrato no Diário Oficial da União.

2. **Início e conclusão da obra**

1. A Ordem de Serviço será emitida no prazo máximo de 05 dias úteis, após a publicação do extrato do contrato no Diário Oficial da União.
2. O **prazo para conclusão** da obra será de **90 (noventa) dias**, contados a partir da data estabelecida para o início da obra na Ordem de Serviço – OS, e **não será descontado o prazo do subitem 7.2.1 nem o prazo do subitem 7.2.3**.
3. Após o recebimento da ordem de serviço, a CONTRATADA terá prazo máximo de 05 (cinco) dias úteis para iniciar suas atividades.
    1. **A CONTRATADA incorrerá em inexecução total caso não inicie os trabalhos no prazo de 15 (quinze) dias corridos.**
    2. **Será configurada, também, inexecução parcial do objeto caso haja paralisação dos serviços por mais de 15 (quinze) dias, de forma injustificada, ou cujas justificativas não sejam aceitas pela Administração.**
4. Caberá à CONTRATADA a responsabilidade de estabelecer os contatos com a CONTRATANTE para dar início aos trabalhos, através do telefone (68)3212-4497 e/ou correio eletrônico somi@tre-ac.jus.br.
5. Para dar início aos serviços, será agendada reunião, quando do recebimento da Ordem de Serviço, entre a CONTRATADA e a FISCALIZAÇÃO do TRE-AC para esclarecimentos dos critérios, condicionantes, conteúdo dos documentos e etc., que deverão ser observados na execução dos serviços e dos demais procedimentos pertinentes ao objeto Contratado. Nesta reunião deverão estar presentes o Representante e o Responsável Técnico da empresa.

8. **SUBCONTRATAÇÃO**

1. **É vedada a subcontratação total do objeto do contrato.**
2. Os serviços da planilha orçamentária poderão ser parcialmente subcontratados, observado o limite máximo de 40% do valor total.
3. Caso a CONTRATADA decida por subcontratar parte dos serviços licitados, esta deverá obedecer ao disposto na legislação que rege a matéria, bem como ao estabelecido no instrumento convocatório, ficando desde já **vedada a subcontratação total do objeto**.
4. É vedada a subcontratação de mão-de-obra isolada – não relacionada a um serviço específico da planilha orçamentária e dispensada após a sua conclusão.
5. Em qualquer hipótese de subcontratação, permanece a responsabilidade integral da CONTRATADA pela perfeita execução contratual, cabendo-lhe realizar a supervisão e coordenação das atividades da subcontratada, bem como responder perante a CONTRATANTE pelo rigoroso cumprimento das obrigações contratuais correspondentes ao objeto da subcontratação.

6. Havendo subcontratação, e após a conclusão desta, deverá ocorrer a dispensa da empresa subcontratada, momento em que a FISCALIZAÇÃO fará a conferência dos serviços, cabendo à CONTRATADA comprovar a efetivação do pagamento respectivo.
7. Não poderá fazer parte do rol de funcionários da empresa subcontratada empregados que sejam cônjuges, companheiros ou parentes em linha reta, colateral ou por afinidade, até o terceiro grau, inclusive, de ocupantes de cargos de direção e de assessoramento, de membros ou juízes vinculados ao TRE-AC, nos termos do art. 3º da Resolução nº 7/2005 e Resolução nº 9/2005 do Conselho Nacional de Justiça.
8. Os serviços subcontratados, caso não satisfaçam as especificações, serão impugnados pela FISCALIZAÇÃO, cabendo à CONTRATADA todo o ônus decorrente de sua reexecução direta ou por empresa devidamente qualificada, capacitada e de reconhecida idoneidade.

9. RECEBIMENTO E ACEITAÇÃO DOS SERVIÇOS

1. O recebimento e a aceitação dos serviços objeto do presente Termo de Referência dar-se-á da seguinte forma:
    1. **Provisoriamente**: em até 15 (quinze) dias úteis, contados da data da comunicação, por escrito, da entrega da obra pela CONTRATADA, após análise de conformidade preliminar pelo gestor do contrato, mediante termo circunstanciado, assinado pelas partes, onde assinalará as falhas que porventura ainda tenham ficado pendentes de solução. Estas falhas deverão estar sanadas quando da lavratura do TERMO DE RECEBIMENTO DEFINITIVO, nos termos do Código Civil brasileiro, observando os subitens abaixo:
        1. A CONTRATADA só poderá solicitar recebimento provisório após a execução de todos os serviços, aplicação de todos os materiais, instalação e teste de todos os equipamentos sob sua responsabilidade, bem como a apresentação de toda documentação necessária.
        2. O recebimento provisório deverá estar de acordo com a NBR-5675, que fixa condições exigíveis para o recebimento de serviços e obras de engenharia e arquitetura de natureza pública ou privada.
        3. Caso a FISCALIZAÇÃO julgue que a obra está sem condições para o recebimento provisório, o prazo para o término dos serviços não será interrompido e a CONTRATADA deverá solicitar nova vistoria, quando a obra deverá apresentar condições para tal.
        4. A CONTRATADA deverá corrigir os vícios redibitórios à medida que se tornarem aparentes.
    2. **Definitivamente**: em até 90 (noventa) dias úteis contados do recebimento provisório, após a realização de análise de conformidade final por comissão composta pelo Diretor Geral, o Secretário de Administração e Orçamento e o Chefe da Seção de Obras e Manutenção de Imóveis do TRE-AC, mediante a lavratura de termo de aceite, que será assinado pelas partes, para que seja configurado o recebimento definitivo.
        1. Até o final do prazo de recebimento definitivo, a CONTRATADA deverá providenciar os subitens elencados abaixo, ao gestor do contrato, salvo impossibilidade decorrente da atuação dos órgãos respectivos, desde que a demora não resulte de atraso de providência a cargo da CONTRATADA:
            1. Certidão Negativa de Débito – CND fornecida pela Previdência Social;
            2. Certificado de baixa da obra junto ao INSS;

3. Certificado de Regularidade de Situação – CRS, referente ao FGTS;
4. Durante os prazos de análise de conformidade mencionados nos itens acima, a CONTRATADA deverá prestar, *incontinenti*, os esclarecimentos que lhe forem solicitados, e corrigir eventuais defeitos identificados pela FISCALIZAÇÃO do contrato.
5. As áreas ocupadas pela CONTRATADA, relacionadas com a obra, deverão ser limpas de todo o lixo, excesso de material, estruturas temporárias e equipamentos. As tubulações, valetas e a drenagem deverão ser limpas de quaisquer depósitos resultantes dos serviços da CONTRATADA e conservadas até que a inspeção final tenha sido feita.

3. O recebimento provisório ou definitivo não exclui a responsabilidade civil pela solidez e a segurança da obra, nem ético-profissional pela perfeita execução do contrato.
4. A lavratura do TERMO DE RECEBIMENTO DEFINITIVO não exime a CONTRATADA, em qualquer época, das garantias concebidas e das responsabilidades assumidas em Contrato e por força das disposições legais em vigor que regem a matéria.

10. PREÇO MÁXIMO

1. O TRE pagará à CONTRATADA o preço máximo global de até **R$ >>>>>>>** (>>>>>>>>>>>>>>>).
2. Para formação do preço de referência da obra foram adotados as seguintes premissas:
   1. Seguiu-se, no que aplicável, as regras definidas Decreto nº 7.983, de 8 de abril de 2013.
   2. **A data-base da planilha orçamentária estimativa é >>>>>>>>>>>>> de 2020, e serve como orientação às LICITANTES.**
   3. A base dos preços unitários dos serviços foi obtida através da tabela SINAPI – Sistema Nacional de Pesquisa de Custos e Índices da Construção Civil, com desoneração. Como fonte dos preços não encontrados no SINAPI foram realizadas cotações de preço no mercado local, internet e em órgãos públicos.
   4. Todos os insumos da obra, inclusive a mão-de-obra, foram acrescidos do BDI, no **percentual de .....%**, correspondente às taxas de rateio da Administração Central, despesas financeiras, riscos, seguro e garantia do empreendimento, tributos (COFINS, PIS e ISS) e margem ou lucro da futura CONTRATADA.
   5. Após o interregno de 12 meses, o índice de reajuste a ser adotado será o INCC – Índice Nacional de Custo da Construção e será aplicado a partir do mesmo dia e mês do ano seguinte da apresentação da proposta da LICITANTE, conforme Acórdão 1.707/2003-Plenário.

11. FISCALIZAÇÃO E ACOMPANHAMENTO DA EXECUÇÃO DOS SERVIÇOS

1. A gestão do contrato ficará a cargo da Seção de Obras e Manutenção de Imóveis – SOMI do TRE-AC, que deverá, dentre outros, obedecer às orientações constantes da Instrução Normativa/TRE-AC nº 02/2007. Referido normativo integrará o contrato resultante desta licitação, devendo, portanto, ser observado por ambas as partes no que lhes for aplicável.
2. O gestor do contrato será auxiliado pelo fiscal da obra, servidor efetivo deste Regional.

3. A CONTRATADA fornecerá, além da mão-de-obra, todo o material, peças e ferramentas necessárias, ficando responsável, também, pela sua respectiva guarda e transporte.
4. A atividade de fiscalização contratual não exclui nem reduz responsabilidade da CONTRATADA, que é total e irrestrita com relação aos serviços contratados, inclusive perante terceiros, respondendo ela por qualquer irregularidade ou desconformidade decorrente da execução do Contrato.
5. Somente serão aceitos materiais, peças e ferramentas compatíveis com a aplicação a que se destinam, e em acordo as normas técnicas.
6. Serviços incompatíveis com as exigências contratuais ou com as normas de regência próprias deverão ser rejeitados pela FISCALIZAÇÃO. As substituições resultantes da rejeição correrão à custa da CONTRATADA.
7. Será de responsabilidade da CONTRATADA toda e qualquer providência que diga respeito à segurança do trabalho de seus empregados, bem como a exigência do uso dos equipamentos de proteção individual necessários, sob pena de paralisação imediata dos serviços.
8. As exigências da FISCALIZAÇÃO do TRE deverão ser prontamente atendidas pela CONTRATADA, cabendo a esta executar o que for necessário à regularização das faltas ou defeitos observados.
9. O TRE se reserva o direito de rejeitar no todo ou em parte a prestação dos serviços em desacordo com as exigências do Edital e do Contrato.
10. Não obstante a empresa CONTRATADA seja a única e exclusiva responsável pela execução de todos os serviços, o TRE reserva-se o direito de, sem que de qualquer forma restrinja a plenitude desta responsabilidade, exercer a mais ampla e completa fiscalização sobre os serviços contratados.
11. As decisões e(ou) providências que ultrapassarem a competência do gestor deste contrato deverão ser levadas, por escrito, ao conhecimento do Secretário de Administração e Orçamento, em tempo hábil, para a adoção das medidas convenientes e necessárias a cada caso.
12. As ocorrências de desempenho ou comportamento insatisfatório, irregularidades, falhas, insuficiências, erros e omissões constatadas pela FISCALIZAÇÃO da obra, serão registradas e comunicadas pelo gestor do contrato, por escrito, à CONTRATADA, fixando-se prazo para correção.

12. MEDIÇÃO DOS SERVIÇOS/FATURAMENTO

1. Os **pedidos de medições** dos serviços executados deverão ser protocolados na sede do TRE-AC, acompanhados dos seguintes documentos:
    1. Planilha de medição, assinada pelo responsável técnico;
    2. Memória de cálculo detalhada dos serviços medidos, assinada pelo responsável técnico;
    3. Relatório fotográfico dos serviços constantes na medição, assinado pelo responsável técnico;
    4. Diário de obras do período objeto da medição;
    5. Certidão que informe se a empresa é optante ou não pelo Simples Nacional;
    6. Declaração de situação da empresa no SICAF;
    7. Provas de regularidade referentes à:
        1. Dívida Ativa da União;
        2. Trabalhista;
        3. Previdenciária;
        4. FGTS;

5. Fazenda Pública Estadual;
6. Fazenda Pública Municipal.

2. A medição dos serviços será realizada mensalmente, ou a critério da FISCALIZAÇÃO, com base no cronograma aprovado, onde serão conferidos os serviços efetivamente executados e aprovados pela FISCALIZAÇÃO, tomando por base as unidades de medidas constantes das planilhas orçamentárias.
3. Todas as medições deverão estar assinadas pelo Responsável Técnico da obra. Tais medições serão avaliadas "*in loco*", para aprovação e atesto, no prazo máximo de 10 (dez) dias, pela Equipe de FISCALIZAÇÃO do TRE-AC.
4. A nota fiscal deverá indicar as espécies tributárias passíveis de retenção na fonte: Contribuição Social Sobre o Lucro Líquido – CSLL, Contribuição para a Seguridade Social – COFINS, Contribuição para o PIS e Imposto sobre a Renda de Pessoa Jurídica – IRPJ, conforme IN RFB 971/2009 e 1234/2012.
5. Em cada faturamento, a CONTRATADA deverá indicar o valor referente à mão-de-obra, conforme o percentual definido em sua proposta de preço, para viabilizar o adequado tratamento tributário.

13. **PAGAMENTO**

1. O pagamento será efetuado em até 30 (trinta) dias, contados da data de recebimento da nota fiscal e anexos, **desde que não haja fator impeditivo imputável à CONTRATADA**. Se houver aplicação de penalidade de multa à CONTRATADA, a quantia correspondente poderá, a critério do CONTRATANTE, ser descontada de eventual valor que lhe for devido.
2. A retenção ou glosa no pagamento à CONTRATADA, sem prejuízo das sanções cabíveis, ocorrerá quando esta deixar de cumprir cláusulas contratuais que exijam essa medida, inclusive as relativas às obrigações trabalhistas e previdenciárias.
3. As notas fiscais e anexos apresentadas em desacordo com o estabelecido neste contrato serão devolvidas à CONTRATADA, não correndo, neste caso, o prazo estipulado no item 1 acima (30 dias), que somente será contado a partir da completa regularização.
4. Não haverá as retenções previstas nos subitens acima se a CONTRATADA se encontrar isenta, nos termos das normas de regência, decisão judicial etc. Nesses casos, a CONTRATADA deverá apresentar os documentos comprobatórios da isenção.
5. Se houver aplicação de penalidade de multa à CONTRATADA, a quantia correspondente poderá, a critério do CONTRATANTE, ser descontada de eventual valor que lhe for devido.
6. Por ocasião dos pagamentos, será verificada a regularidade fiscal da CONTRATADA. A falta de tal regularidade caracteriza falta contratual, sujeitando a CONTRATADA às penalidades previstas neste instrumento contratual.
7. Quando ocorrerem eventuais atrasos de pagamento provocados exclusivamente pela Administração, o valor devido deverá ser acrescido de atualização financeira, e sua apuração se fará desde a data de seu vencimento até a data do efetivo pagamento, em que os juros de mora serão calculados à taxa de 0,5% (meio por cento) ao mês, ou 6% (seis por cento) ao ano, mediante aplicação das seguintes fórmulas.

$I = (TX/100) / 365$

$EM = I \times N \times VP$, onde:

I = Índice de atualização financeira;

TX = Percentual da taxa de juros de mora anual;

EM = Encargos moratórios;

N = Número de dias entre a data prevista para o pagamento e a do efetivo pagamento;

VP = Valor da parcela em atraso.

8. Na hipótese de pagamento de juros de mora e demais encargos por atraso, os autos serão instruídos com as justificativas e motivos, e serão submetidos à apreciação da autoridade competente, que adotará as providências para verificar se é ou não caso de apuração de responsabilidade, identificação dos envolvidos e imputação de ônus a quem deu causa.

14. ADITIVOS CONTRATUAIS

1. Serão aplicadas as regras previstas na Lei 8.663/93 e do Decreto 7.983/2013, observando os limites dos subitens 14.1.1 e 14.1.2:
    1. Em conformidade com o art. 65, § 1º, c/c art. 65, § 2º, II, ambos da Lei 8.666/93, fica estabelecido o **limite de até 50% (cinquenta por cento) do valor inicial atualizado do contrato** para acréscimos ou supressões.
    2. **Deverá ser observada a limitação de 10% (dez por cento) para possíveis erros de projeto, conforme determinado no art. 13, inciso II, da Lei 7.983/13 com referência a erros de projeto.**
2. Não serão objeto de aditivos a inclusão de serviços que são inerentes ou indispensáveis àqueles já previstos na planilha orçamentária sintética, mesmo que sua composição de preço não aponte.
3. No caso de ajustes no quantitativo de insumos já contemplados nas planilhas contratadas, prevalecerão os preços propostos na licitação, reajustados nos termos do contrato.
4. Caso o aditivo contratual contemple itens que não constem do contrato, a formação do seu preço contará com orçamento específico detalhado em planilhas elaboradas pelo TRE-AC.
5. Serão observados ainda, para inclusão dos serviços novos:
    1. Os preços desses serviços serão calculados considerando o custo de referência e a taxa de BDI de referência especificada no orçamento-base da licitação, subtraindo desse preço referencial a diferença percentual entre o valor do orçamento-base e o valor global do contrato obtido na licitação, com vistas a garantir o equilíbrio econômico-financeiro do contrato e a manutenção do percentual de desconto ofertado pela CONTRATADA, em atendimento ao art. 37, inciso XXI, da CF, e aos artigos 17 e 15 do Decreto 7.983/2013.
    2. <u>Para itens existentes no SINAPI</u>:
        1. Será pesquisado o valor do serviço mais apropriado, obtido a partir da mediana do SINAPI, extraído do relatório de serviços da data-base do orçamento de referência.
        2. Se necessário, serão realizados ajustes nas composições do SINAPI para adequar o serviço às particularidades executivas da obra.
        3. Será aplicado o BDI de referência do orçamento-base da Administração sobre o custo do Sinapi.
        4. Será aplicado o fator de desconto apresentado pela LICITANTE em relação ao orçamento-base.
    3. <u>Para itens não existentes na Tabela SINAPI, pesquisado no mercado</u>:
        1. A Administração realizará pesquisa de mercado do serviço/insumo, em número mínimo de três propostas, adotando a mediana como parâmetro.
        2. O valor obtido será deflacionado pelo o índice de reajuste contratual

até a data-base do orçamento de referência sobre o custo do Sinapi.

3. Será aplicado o fator de desconto apresentado pela LICITANTE em relação ao orçamento-base.

4. Para itens não existentes no SINAPI, pesquisado em outros sistemas referenciais ou orçados com composição própria:

    1. A Administração utilizará a composição do sistema de referência, realizando os ajustes pertinentes e substituindo os preços dos insumos por aqueles praticados pela CONTRATADA em sua proposta.

    2. Para os insumos novos, não existentes na proposta da CONTRATADA, conforme o caso, a composição deverá ser elaborada na mesma data-base do orçamento de referência. Caso inviável, em vista da adoção de insumos cotados no mercado, será deflacionada até a data-base do orçamento de referência pelo índice de reajuste contratual.

    3. Será aplicado o BDI de referência do orçamento-base da Administração sobre o valor obtido na etapa anterior.

    4. Será aplicado o fator de desconto apresentado pela LICITANTE em relação ao orçamento-base.

6. Qualquer que seja o aditivo a ser celebrado, a diferença percentual entre o valor global do contrato e o preço global de referência não poderá ser reduzida em favor da CONTRATADA, de modo a atender ao art. 14, da Lei 7.983/13.

15. OBRIGAÇÕES DA CONTRATADA

1. Executar os serviços estritamente de acordo com as normas, projetos e especificações fornecidos pelo TRE-AC. A obra deverá ser executada de acordo com os projetos. Os desenhos e especificações de serviços deverão ser examinados cuidadosamente. Em caso de dúvida, antes da execução do serviço, a FISCALIZAÇÃO deverá ser consultada, para prestar esclarecimentos que deverão ser registrados no Diário de Obra.

2. Fornecer todos os materiais utilizados na execução dos serviços, os quais deverão ser previamente aprovados pela FISCALIZAÇÃO do TRE-AC. O transporte de materiais, equipamentos, operários, bem como pessoal técnico referente à execução dos serviços serão de responsabilidade da CONTRATADA. Todos os materiais e(ou) equipamentos a serem empregados nos serviços deverão observar as prescrições dos fabricantes e deverão ser novos, de qualidade e compatível com o serviço a ser executado.

3. Observar, na execução dos serviços, todas as normas constantes na ABNT – Associação Brasileira de Normas Técnicas para Serviços e Planejamento de Engenharia e Arquitetura.

4. Responder, em relação aos seus técnicos/empregados, por todas as despesas decorrentes da execução dos serviços, tais como:

    1. Salários;

    2. Seguros de acidente;

    3. Taxas, impostos e contribuições;

    4. Indenizações;

    5. Vales-Refeição;

    6. Vales-Transporte;

    7. Outros que porventura venham a ser criados e exigidos pelos órgãos competentes.

5. Responder por todos e quaisquer danos materiais ou pessoais decorrentes da execução do contrato.

6. Dotar seus empregados de equipamentos de proteção individual, conforme preceituado pelas Normas de Medicina e Segurança do Trabalho.

7. Manter durante toda a execução do contrato, em compatibilidade com as obrigações assumidas, todas as condições de habilitação e qualificação exigidas na licitação.

8. **Apresentar Anotação de Responsabilidade Técnica (ART) do CREA ou Registro de Responsabilidade Técnica (RRT) do CAU referente à execução do serviço, com as respectivas taxas recolhidas, em até 10 (dez) dias após o início dos serviços.**

9. Não serão aceitos os serviços com materiais não incluídos nas especificações, e não será admitido o emprego de materiais diferentes dos especificados, **sem a prévia e expressa autorização da FISCALIZAÇÃO, e anuência do gestor do contrato, servidores do TRE**.

10. Não empregar na obra nenhum material diferente do que for estabelecido nos projetos, ainda que similares, sem prévia e expressa autorização da FISCALIZAÇÃO, e anuência do gestor do contrato, servidores do TRE.

11. A consulta sobre similaridade ou equivalência deverá ser efetuada pela CONTRATADA em tempo oportuno, não admitindo, pela FISCALIZAÇÃO, que a referida consulta sirva para justificar o não cumprimento dos prazos estabelecidos no contrato.

12. Realizar eventual remoção e consequente reposição de material que impeçam a execução dos serviços.

13. Alocar pessoal técnico qualificado para a execução dos serviços, o qual deverá trabalhar com uniforme que o identifique como funcionário da CONTRATADA.

14. Os empregados, responsáveis pela execução dos serviços, deverão ser identificados com fornecimento de nome, endereço e número do registro de identidade, devendo a LICITANTE a ser contratada apresentar relação prévia de pessoal para conhecimento da FISCALIZAÇÃO.

15. **Será obrigatório, durante toda a execução dos serviços, o acompanhamento do Responsável Técnico da empresa, o qual deverá assinar o diário de obra. Além deste, será exigido da empresa que mantenha, no local da obra, um encarregado geral e um vigia noturno.**

16. Manter o local dos serviços limpo após cada jornada de trabalho.

17. Elaborar e submeter à FISCALIZAÇÃO planilha orçamentária detalhada referente a eventual serviço necessário, mas não previsto no contrato.

18. Não executar nenhum serviço fora do rol previsto no contrato sem prévia e expressa autorização da autoridade competente do TRE (a que assinar o instrumento contratual).

19. Manter, no local da obra, Diário da Obra atualizado, bem como cópia de todos os projetos, especificações e planilhas contratuais.

20. Comunicar à FISCALIZAÇÃO, previamente, a necessidade de realização de serviços fora do horário normal de expediente (de segunda a sábado), com 48 horas de antecedência.

21. Custear os acréscimos decorrentes de serviços extraordinários resultantes de horas trabalhadas fora do horário normal de expediente.

22. Após o recebimento do objeto do contrato, caso sejam constatadas falhas ou quaisquer pendências, a CONTRATADA deverá, sem ônus para este Regional, realizar quaisquer serviços necessários para corrigi-las, porém, antes de qualquer serviço de recuperação, os fiscais da SOMI do TRE-AC deverão ser consultados acerca das soluções apresentadas, cabendo a eles a aprovação das mesmas.

23. Após a conclusão dos serviços, a CONTRATADA se obrigará a executar todos os retoques e arremates necessários apontados pela FISCALIZAÇÃO.

24. O local dos serviços deverá ser entregue livre de entulho ou sobra de qualquer material.

25. A CONTRATANTE não aceitará "*a posteriori*", que a CONTRATADA venha a considerar como serviços extraordinários aqueles resultantes da interpretação

dos projetos e normas em vigor. Após a assinatura do contrato, ficará pressuposta a concordância tácita de todos aqueles documentos constantes do projeto, não cabendo qualquer alegação posterior sobre divergências entre os mesmos.

26. Os custos relativos a todos os serviços necessários à perfeita execução dos projetos deverão estar incluídos nos preços constantes da proposta da CONTRATADA.

27. Manter, na obra, conjunto completo e atualizado dos projetos executivos de todas as partes dos serviços, bem como das instalações do canteiro. Esses desenhos deverão estar prontos para serem examinados a qualquer momento pelo Tribunal Regional Eleitoral, e por toda e qualquer pessoa autorizada pelo mesmo.

    1. Os desenhos (plantas) da obra que serão utilizados pela empresa no canteiro deverão ser plotadas às suas expensas.

28. Informar a FISCALIZAÇÃO quanto à necessidade de alterações em relação ao projeto original, antes da execução do serviço, para que a atualização do projeto seja discutida com a equipe, bem como com a Administração deste Regional.

29. Tomar todas as precauções, e zelar permanentemente para que suas operações não provoquem danos físicos ou materiais a terceiros, nem interfiram negativamente com o tráfego nas vias públicas que utilizar, ou nos imóveis que estejam localizadas nas proximidades do imóvel do TRE-AC. A CONTRATADA se responsabilizará por todos os danos causados a terceiros e aos bens públicos.

30. Recompor todos os elementos que forem danificados durante a execução dos serviços (pavimentações, calçamentos, etc.). Os detritos resultantes das operações de transporte ao longo de qualquer via pública deverão ser removidos imediatamente pela CONTRATADA, sob suas expensas.

31. Todas as despesas decorrentes das leis trabalhistas e impostos, de consumo de água, luz, força, telefone, alimentação de funcionários no que couber, e que digam respeito às obras e serviços contratados, ficarão a cargo da CONTRATADA.

32. Providenciar: alvará de reforma, na forma das disposições em vigor. Além de toda documentação necessária junto ao INSS, Delegacia Regional do Trabalho, concessionárias de serviços públicos e demais órgãos pertinentes.

33. A obra deverá ser entregue em perfeitas condições de acabamento e de funcionamento, livre de resíduos e materiais inservíveis remanescentes da construção.

34. Todos os pisos, tetos, vidros e paredes da região dos trabalhos deverão ser limpos, lavados, e se apresentarem isentos de respingos de tintas decorrentes dos trabalhos executados.

35. A CONTRATADA deverá fornecer a atualização do projeto "como construído", indicando as eventuais modificações que poderão existir na obra, nos originais fornecidos pela CONTRATANTE.

36. O destino final dos entulhos não aproveitáveis resultante da obra, bem como aqueles que forem apontados pela FISCALIZAÇÃO, serão descartados pela CONTRATADA.

37. A aprovação, por parte da FISCALIZAÇÃO, de detalhes construtivos elaborados pela CONTRATADA, não a exime de responsabilidade por erros ou falhas que os mesmos possam conter.

38. Absorver, na execução do contrato, egressos do sistema carcerário, e de cumpridores de medidas e penas alternativas em percentual percentual não inferior a 2%, conforme dispõe o parágrafo único do art. 8º da Resolução CNJ nº 114/2010.

39. Quanto à Sustentabilidade Ambiental:

    1. É de total responsabilidade da CONTRATADA o cumprimento das normas ambientais vigentes para a execução dos serviços, no que diz respeito à

poluição ambiental e destinação de resíduos;

2. A CONTRATADA deverá tomar todos os cuidados necessários para que, da consecução dos serviços, não decorra qualquer degradação ao meio ambiente;
3. A CONTRATADA deverá assumir todas as responsabilidades e tomar as medidas cabíveis para a correção dos danos que vierem a ser causados, caso ocorra passivo ambiental, em decorrência da execução de suas atividades objeto deste Termo de Referência;
4. A CONTRATADA deverá se responsabilizar pelo recolhimento e destinação adequada dos resíduos decorrentes da contratação, incluindo as embalagens, conforme previsto na Lei nº 12.305/2010 e legislação correlata, comprometendo-se a declarar ou comprovar, sempre que solicitado pela CONTRATANTE, os procedimentos adotados para a adequada gestão desses resíduos;
5. A CONTRATADA deverá cumprir as orientações da Instrução Normativa nº 1, de 19 de janeiro de 2010, da Secretaria de Logística e Tecnologia da Informação do Ministério do Planejamento, Orçamento e Gestão, referente aos critérios de Sustentabilidade Ambiental, em seus artigos 5º e 6º, no que couber.

16. OBRIGAÇÕES DA CONTRATANTE

1. Publicar o resumo do instrumento de contrato, nos termos da Lei de Licitações.
2. Fiscalizar a execução do contrato por meio de seus representantes.
3. Atestar os serviços executados, quando realizados segundo as exigências contratuais.
4. Realizar os pagamentos, após cumpridas as formalidades previstas no contrato.
5. Receber a obra, provisória e definitivamente, segundo a rotina prevista neste Termo de Referência.
6. Empenhar os recursos necessários ao desenvolvimento dos serviços.
7. Expedir a Ordem de Serviço no prazo máximo de 05 (cinco) dias, a contar da data da assinatura do contrato.
8. Fazer cumprir as exigências contidas neste Termo de Referência.
9. Repassar todas as informações, de sua competência, que a CONTRATADA necessite para realizar o objeto do contrato.

17. PENALIDADES

1. O atraso injustificado, a inexecução parcial ou total do objeto deste Termo de Referência, e a prática de quaisquer dos atos indicados nesta cláusula, verificado o nexo causal devido a ação ou a omissão da CONTRATADA, relativamente às obrigações contratuais em questão, torna passível a aplicação das sanções previstas na legislação vigente e neste Termo de Referência, observando o contraditório e a ampla defesa, conforme listado a seguir:
    1. Advertência;
    2. Multa;
    3. Suspensão temporária de participação em licitação, e impedimento de contratar com o Tribunal Regional Eleitoral do Acre;
    4. Declaração de inidoneidade para licitar ou contratar com a Administração Pública.
    5. Impedimento de licitar e contratar com a União, pelo prazo de até 5 (cinco) anos, sem prejuízo das multas previstas em edital e no contrato e

das demais cominações legais.

2. Será aplicada a sanção de advertência nas seguintes condições:
    1. Atraso superior a 10 (dez) dias na execução do cronograma de execução físico-financeiro.
    2. Primeira ocorrência de quaisquer dos itens relacionados na Tabela 2 e na primeira ocorrência de atraso, conforme tratado na seção das MULTAS.
    3. Descumprimento de quaisquer obrigações previstas no edital e no contrato, que não configurem hipóteses de aplicação de sanções mais graves.
3. Será aplicada multa nas seguintes condições:
    1. <u>Pela inexecução parcial do objeto</u>:
        1. De 12% (doze por cento) sobre o saldo contratual, caso haja paralisação dos serviços por mais de 15 (quinze) dias, de forma injustificada, ou cujas justificativas não sejam aceitas pela Administração.
        2. De 10% (dez por cento) sobre o saldo contratual, caso a CONTRATADA execute, até o final do 1º (primeiro) mês do prazo de execução do objeto, menos de 18% (dezoito por cento) do valor total do contrato.
        3. De 8% (oito por cento) sobre o saldo contratual, caso a CONTRATADA execute, até o final do prazo de execução do objeto, menos de 70% (setenta por cento) do valor total do contrato.
        4. De 5% (cinco por cento) sobre o saldo contratual, em caso de atraso injustificado por mais de 15 (quinze) dias, após o término do prazo fixado para a conclusão da obra.
    2. <u>Pela inexecução total do objeto</u>:
        1. De 20% (vinte por cento) sobre o valor total do contrato, em caso de atraso injustificado para início dos serviços por mais de 15 (quinze) dias, após a data estabelecida para o início da obra na Ordem de Serviço – OS
4. O somatório das multas previstas nos **subitens 17.3** e das tabelas 1 e 2 abaixo, não poderá ultrapassar o percentual de 20% (vinte por cento) sobre o valor total do contrato.
5. Além das multas já indicadas, poderão ser aplicadas outras, conforme graus e eventos descritos nas tabelas 1 e 2 a seguir.
    1. Na primeira ocorrência de quaisquer dos itens de graus 1, 2 e 3 relacionados na Tabela 2, poderá ser aplicada, a critério da Administração, apenas a sanção de advertência.

<u>Tabela 1</u>

GRAU	CORRESPONDÊNCIA
1	R$50,00
2	R$100,00
3	R$200,00
4	R$400,00
5	R$700,00
6	R$2.000,00

Tabela 2

INFRAÇÃO		
Item	**Descrição**	**Grau**
1	Permitir a presença de empregado não uniformizado, mal apresentado; por empregado e por ocorrência.	01
2	Manter funcionário sem qualificação para a execução dos serviços; por empregado e por dia.	01
3	Executar serviço incompleto, paliativo, substitutivo por caráter permanente, ou deixar de providenciar recomposição complementar; por ocorrência.	02
4	Fornecer informação pérfida de serviço ou substituição de material; por ocorrência.	02
5	Executar serviço sem a utilização de equipamentos de proteção individual (EPI), quando necessários; por empregado e por ocorrência.	03
6	Suspender ou interromper, salvo motivo de força maior ou caso fortuito, os serviços contratuais; por dia.	04
7	Reutilizar material, peça ou equipamento sem anuência da FISCALIZAÇÃO; por ocorrência	03
8	Destruir ou danificar documentos por culpa ou dolo de seus agentes; por ocorrência.	03
9	Atrasar, injustificadamente, a conclusão da obra após prazo legal; por dia de atraso, até o limite de 60 (sessenta) dias.	04
10	Utilizar as dependências do TRE para fins diversos do objeto do contrato; por ocorrência.	04
11	Recusar-se a executar serviço determinado pela FISCALIZAÇÃO, sem motivo justificado; por ocorrência e por dia.	04
12	Usar indevidamente patentes registradas; por ocorrência.	05
13	Permitir situação que crie a possibilidade de causar, ou que cause, dano físico, lesão corporal ou consequências letais; por ocorrência.	06
Para os itens a seguir, deixar de:		
14	Apresentar a ART dos serviços para início da execução destes no prazo de até 10 dias após o início da obra; por dia de atraso.	01
15	Apresentar a inscrição da CEI da obra em até 10 dias após o início da obra; por dia de atraso.	01
16	Substituir empregado que tenha conduta inconveniente ou incompatível com suas atribuições; por empregado e por dia.	01
17	Apresentar os relatórios de testes de certificação de pontos de rede lógica; por ocorrência.	01
18	Manter a documentação de habilitação atualizada; por item, por ocorrência.	04
19	Manter diário de obras atualizado; por ocorrência.	01
20	Cumprir determinação/solicitação da FISCALIZAÇÃO, no prazo estabelecido; por ocorrência e por dia.	01

21	Apresentar, com atraso, a garantia da obra; por dia de atraso.	02
22	Fornecer EPI, quando exigido, aos seus empregados, e de impor penalidades àqueles que se negarem a usá-los; por empregado e por ocorrência.	02
23	Cumprir determinação formal ou instrução complementar da FISCALIZAÇÃO; por ocorrência.	02
24	Iniciar execução de serviço nos prazos estabelecidos pela FISCALIZAÇÃO, observados os limites mínimos estabelecidos em contrato; por serviço, por dia.	02
25	Iniciar a obra na data estabelecida para o seu início na Ordem de Serviço – OS, observados os limites estabelecidos em contrato; por dia.	04
26	Refazer serviço não aceito pela FISCALIZAÇÃO, nos prazos estabelecidos no contrato ou determinado pela FISCALIZAÇÃO; por ocorrência e por dia.	03
27	Manter, durante a execução do contrato, engenheiro responsável técnico pela obra, conforme apresentado neste Termo de Referência; por ocorrência.	04
28	Efetuar o pagamento de salários, vales-transporte, tíquetes-refeição, seguros, encargos fiscais e sociais, bem como arcar com quaisquer despesas diretas e/ou indiretas relacionadas à execução do contrato nas datas avençadas; por dia e por ocorrência.	05

6. A sanção de suspensão do direito de licitar e de contratar com o TRE, de que trata o inciso III, art. 87, da Lei 8.666/93, poderá ser aplicada à CONTATADA, por culpa ou dolo, por até 02 (dois) anos, no caso de inexecução parcial do objeto.
7. A sanção de declaração de inidoneidade para licitar ou contratar com a Administração Pública, prevista no inciso IV, art. 87, da Lei 8.666/93, será aplicada, dentre outros casos, quando:
    1. Inexecução total do objeto, conforme previsto na cláusula 17.3.2.
    2. Apresentação, à CONTRATANTE, de qualquer documento falso ou falsificado, no todo ou em parte, com o objetivo de participar da licitação, ou para comprovar, durante a execução do contrato, a manutenção das condições apresentadas na habilitação;
    3. Ocorrência de ato capitulado como crime pela Lei nº. 8.666/93, praticado durante o procedimento licitatório, que venha ao conhecimento da CONTRATANTE após a assinatura do contrato;
    4. Reproduzir, divulgar ou utilizar, em benefício próprio ou de terceiros, quaisquer informações de que seus empregados tenham tido conhecimento em razão da execução do contrato, sem consentimento prévio da CONTRATANTE;
    5. Demonstrar, a qualquer tempo, não possuir idoneidade para licitar ou contratar com a CONTRATANTE, em virtude de atos ilícitos praticados;
    6. Praticar atos ilícitos, visando frustrar os objetivos deste Termo de Referência;
    7. Tiver sofrido condenação definitiva por ter praticado, por meios dolosos, fraude fiscal no recolhimento de quaisquer tributos;
8. O contrato poderá ser rescindido unilateralmente pela Administração no caso de inexecução parcial, e poderão ser aplicadas as sanções previstas neste Termo de Referência e em legislação específica.
9. A Administração rescindirá o contrato unilateralmente no caso de inexecução total, sem prejuízo da aplicação das sanções previstas neste Termo de Referência e em legislação específica.
10. As sanções de advertência, de suspensão temporária do direito de contratar com o Tribunal Regional Eleitoral, e de declaração de inidoneidade para licitar ou contratar com a Administração Pública, poderão ser aplicadas à CONTRATADA juntamente com a de multa.

11. O valor da multa poderá ser descontado do pagamento a ser efetuado à CONTRATADA.
12. Caso o valor a ser pago à CONTRATADA não seja suficiente para cobrir o valor da multa, a diferença será descontada da garantia de execução contratual.
13. Caso os valores do pagamento e da garantia sejam insuficientes, fica a CONTRATADA obrigada a recolher a importância devida no prazo de 15 (quinze) dias, contado da comunicação oficial.
14. Esgotados os meios administrativos para cobrança do valor devido pela CONTRATADA à CONTRATANTE, este será encaminhado para inscrição em dívida ativa.
15. Caso o valor da garantia seja utilizado, no todo ou em parte, para o pagamento de multa, este deve ser complementado no prazo de até 15 (quinze) dias úteis, contado da notificação do CONTRATANTE.
16. A aplicação das sanções previstas nos artigos 87 e 88 da Lei nº 8.666/93 será comunicada, imediatamente, ao Conselho Nacional de Justiça, responsável pela compilação destes dados, e disponibilização através de cadastro nacional próprio e de amplo acesso.

18. **DOCUMENTOS ANEXOS**

- Anexo I – Planilha Resumo (0345824);
- Anexo II – Planilha Orçamentária Sintética (0345825);
- Anexo III – Planilha Analítica de Composições (0345826);
- Anexo IV – Cronograma Físico-financeiro (0345827);
- Anexo V – Composição de BDI (0345830);
- Anexo VI – Leis Sociais (0345831);
- Anexo VII – Curva ABC de Serviços (0345834);
- Anexo VIII – Curva ABC Insumos (0345838);
- Anexo IX – Curva ABC de Mão-de-obra (0345839);
- Anexo X – Projetos Reforma (0345840);
- Anexo XI - Memorial Descritivo (0345841);
- Anexo XII – Anexos Diversos (0345845);
- Anexo XIII - ART de projeto e orçamento de reforma (0346067);
- Anexo XIV – Declaração do autor do orçamento (0346069).

ANEXO II DO EDITAL - MINUTA DO CONTRATO

TERMO DE CONTRATO PARA A PRESTAÇÃO DOS SERVIÇOS DE REFORMA DO FÓRUM ELEITORAL DA 4ª ZONA, LOCALIZADO NO MUNICÍPIO DE CRUZEIRO DO SUL-AC, QUE FAZEM A UNIÃO, POR INTERMÉDIO DO TRIBUNAL REGIONAL

ELEITORAL DO ACRE E A EMPRESA _____.

A UNIÃO, por intermédio do **TRIBUNAL REGIONAL ELEITORAL DO ACRE**, CNPJ/MF n.° 05.910.642/0001-41, doravante denominado **CONTRATANTE**, com sede na Av. Antônio da Rocha Viana, n.º 1.389, Bosque, CEP - 69900-526, cidade de Rio Branco/Acre, *e-mail*: comap@tre-ac.jus.br, telefone: (68) 3212-4313/4453/4427, representada neste ato por seu Diretor-Geral, , no uso da competência que lhe foi atribuída pela Portaria n.º 265/2019, e a empresa _____, inscrita no CNPJ sob o n.° _____, doravante denominada **CONTRATADA**, com sede na Rua/Av. _____, nº ___, Bairro _____, cidade de _____, Estado de _____, CEP _____-__, tels. (__) _____ / _____, representada neste ato por _____**,** portador da identidade _____ e CPF _____, resolvem celebrar o presente **CONTRATO**, com o amparo da Lei n.º 10.520, de 17/07/2002, regulamentada pelo Decreto n.º 10.024, de 28/10/2019, com aplicação subsidiária da Lei n.º 8.666, de 21/06/1993, e suas alterações, demais legislações pertinentes, em decorrência do Pregão eletrônico n.º __/2020, mediante as cláusulas e condições seguintes:

CLÁUSULA PRIMEIRA – DO OBJETO

1. Este Contrato tem por objeto a prestação de **Reforma do Fórum Eleitoral da 3ª Zona**, no município de **Sena Madureira-AC**, pertencente ao Tribunal Regional Eleitoral do Acre, com adequações dos espaços e das instalações, conforme especificações e quantidades previstas no Termo de Referência, Anexo I do edital do Pregão eletrônico nº __/2020, que integra este instrumento independente de transcrição.

CLÁUSULA SEGUNDA – DO VALOR CONTRATUAL E DAS ALTERAÇÕES (EVENTUAIS)

1. O valor deste contrato perfaz R$ _____ (_____), conforme discriminado na planilha abaixo:
2. Vide Capítulo 10 do Termo de Referência (Anexo I do Edital) – será transcrito quando da expedição do instrumento definitivo.

CLÁUSULA TERCEIRA – DOS PRAZOS

1. Vide Capítulo 7 do Termo de Referência (Anexo I do Edital) – será transcrito quando da expedição do instrumento definitivo.

CLÁUSULA QUARTA – DOS RECURSOS ORÇAMENTÁRIOS

1. A despesa resultante da execução deste contrato correrá à conta de recursos específicos consignados no Orçamento Geral da União para o exercício de 2019:
    1. Unidade Gestora (UG): 070002;
    2. Ação: _____
    3. Natureza da Despesa: *44.90.51.*__
    4. Nota de Empenho nº ___/2020
2. Nos exercícios seguintes, as despesas correrão à conta dos créditos próprios consignados nas respectivas Leis Orçamentárias.

CLÁUSULA QUINTA – DAS OBRIGAÇÕES DA CONTRATADA

1. Vide Capítulo 15 do Termo de Referência (Anexo I do Edital) – será transcrito quando da expedição do instrumento definitivo.

CLÁUSULA SEXTA – DAS OBRIGAÇÕES DO CONTRATANTE

1. Vide Capítulo 16 do Termo de Referência (Anexo I do Edital) – será transcrito quando da expedição do instrumento definitivo.

CLÁUSULA SÉTIMA - DA FISCALIZAÇÃO E ACOMPANHAMENTO DA EXECUÇÃO DOS SERVIÇOS

1. Vide Capítulo 11 do Termo de Referência (Anexo I do Edital) – será transcrito quando da expedição do instrumento definitivo.

CLÁUSULA OITAVA – DA GARANTIA

1. **A CONTRATADA deverá apresentar garantia de execução contratual, correspondente a 5% do valor do contrato, em uma das seguintes modalidades, à sua escolha, nos termos do artigo 56 da Lei nº 8.666/93:**

    1. Caução em dinheiro ou em títulos da dívida pública;
    2. Seguro-garantia;
    3. Fiança bancária.

2. **A garantia deverá ser apresentada em até 15 dias após a publicação do extrato do contrato no Diário Oficial da União (DOU).**

3. O atraso superior a 25 (vinte e cinco) dias, após a publicação do contrato no DOU, autoriza a Administração a promover a retenção dos pagamentos devidos à CONTRATADA, até o limite de 5% (cinco por cento) do valor empenhado, a título de garantia.

4. O valor respectivo será utilizado para ressarcir prejuízos causados pela CONTRATADA ou para o pagamento de multa que lhe for aplicada, quando não houver pagamentos pendentes que possam ser objeto de glosa.

5. Caso haja a utilização da garantia prestada para ressarcir prejuízos causados pela CONTRATADA ou para o pagamento de multa que lhe for aplicada, acarretando a redução do seu valor original, a Administração exigirá a reposição para atingir o montante contratualmente estabelecido.

6. Se houver alteração do valor contratado, a garantia será acrescida ou reduzida, conforme o caso, de modo que se mantenha o percentual de 5% do montante do ajuste.

7. A garantia só será liberada depois de a CONTRATADA cumprir todos os encargos que lhe competir.

CLÁUSULA NONA - DA SUBCONTRATAÇÃO

1. Vide Capítulo 8 do Termo de Referência (Anexo I do Edital) – será transcrito quando da expedição do instrumento definitivo.

CLÁUSULA DÉCIMA - DO RECEBIMENTO E DA ACEITAÇÃO DOS SERVIÇOS

1. Vide Capítulo 9 do Termo de Referência (Anexo I do Edital) – será transcrito quando da expedição do instrumento definitivo.

CLÁUSULA DÉCIMA PRIMEIRA - DAS MEDIÇÕES

1. Vide Capítulo 12 do Termo de Referência (Anexo I do Edital) – será transcrito quando da expedição do instrumento definitivo.

CLÁUSULA DÉCIMA SEGUNDA -DO PAGAMENTO

1. Vide Capítulo 13 do Termo de Referência (Anexo I do Edital) – será transcrito quando da expedição do instrumento definitivo.

CLÁUSULA DÉCIMA TERCEIRA - DAS SANÇÕES ADMINISTRATIVAS

1. Vide Capítulo 17 do Termo de Referência (Anexo I do Edital) – será transcrito quando da expedição do instrumento definitivo.

CLÁUSULA DÉCIMA QUARTA - DA RESCISÃO CONTRATUAL

1. A inexecução total ou parcial deste Contrato enseja a sua rescisão, com as consequências contratuais e as previstas em lei ou regulamento.
2. Constituem motivo para rescisão deste Contrato:
    1. o não cumprimento de cláusulas contratuais, especificações ou prazos;
    2. o cumprimento irregular de cláusulas contratuais, especificações e prazos;
    3. a lentidão do seu cumprimento, levando o CONTRATANTE a comprovar a impossibilidade da conclusão do serviço e fornecimento, no prazo estipulado;
    4. o atraso injustificado no início do serviço e fornecimento;
    5. a paralisação do serviço, sem justa causa e prévia comunicação ao CONTRATANTE;
    6. a subcontratação total ou parcial do seu objeto, a associação da CONTRATADA com outrem, a cessão ou transferência, total ou parcial, bem como a fusão, cisão ou incorporação, não admitidas neste Contrato;
    7. o desatendimento das determinações regulares emanadas da autoridade designada para acompanhar e fiscalizar a sua execução, assim como as de seus superiores;
    8. o cometimento reiterado de faltas na sua execução, anotadas na forma do § 1º do art. 67 da Lei n.º 8.666/93;
    9. a decretação de falência ou a instauração de insolvência civil;
    10. a dissolução da CONTRATADA;
    11. alteração social ou a modificação da finalidade ou da estrutura da CONTRATADA, que prejudique a execução deste Contrato;
    12. razões de interesse público, de alta relevância e amplo conhecimento, justificadas e determinadas pela máxima autoridade da esfera administrativa a que está subordinado o CONTRATANTE e exaradas no processo administrativo a que se refere este Contrato;

13. a suspensão de sua execução, por ordem escrita do CONTRATANTE, por prazo superior a 120 (cento e vinte) dias, salvo em caso de calamidade pública, grave perturbação da ordem interna ou guerra, ou ainda por repetidas suspensões que totalizem o mesmo prazo, independentemente do pagamento obrigatório de indenizações pelas sucessivas e contratualmente imprevista desmobilizações e mobilizações e outras previstas, assegurado a CONTRATADA, nesses casos, o direito de optar pela suspensão do cumprimento das obrigações assumidas até que seja normalizada a situação;
14. o atraso superior a 90 (noventa) dias dos pagamentos devidos pelo CONTRATANTE decorrentes do serviço ou fornecimento, já executado, salvo em caso de calamidade pública, grave perturbação da ordem interna ou guerra, assegurado a CONTRATADA o direito de optar pela suspensão do cumprimento de suas obrigações até que seja normalizada a situação.

3. Ficam assegurados os diretos da Administração em caso de rescisão unilateral da avença, decorrente de inexecução total ou parcial por parte da CONTRATADA, com as consequências indicadas nos incisos do art. 80 da Lei nº 8.666/93.

CLÁUSULA DÉCIMA QUINTA – DO FORO, DA PUBLICAÇÃO E DA RATIFICAÇÃO

1. O foro competente é o da Justiça Federal/Seção Judiciária da cidade de Rio Branco /AC, com exclusão de qualquer outro, por mais conceituado que seja, no qual serão dirimidas todas as questões não resolvidas na esfera administrativa.
2. O CONTRATANTE providenciará a publicação, por extrato, no Diário Oficial da União, Seção 3, deste contrato.
3. Para firmeza e como prova da realização de negócio jurídico bilateral, as partes CONTRATANTES assinam o presente Contrato.

Rio Branco-Acre, __ de _____ de 2020.

Diretor-Geral do TRE/AC

_____
Representante da Contratada

ANEXO III - MODELO DE DECLARAÇÃO DE ATENDIMENTO ÀS EXIGÊNCIAS DA RESOLUÇÃO/CNJ Nº 07/2005 E DA LEI Nº 13.898/2019

Ao Tribunal Regional Eleitoral do Acre

A empresa _____, inscrita no CNPJ sob o n.º _____, com endereço na Rua/AV._____, n.º _____, Bairro _____, cidade de _____, por seu representante infra assinado, DECLARA, sob as penas da lei, que:

1. Em respeito às restrições constantes no **inc. VI e no § 3.º do art. 2º da Resolução CNJ 07/2005 (modificada pela Resolução CNJ 229/2016)**, não dispõe em seu quadro societário de cônjuge, companheiro ou parente em linha reta, colateral ou por afinidade até o terceiro grau, inclusive, dos magistrados ocupantes de cargos de direção ou no exercício de funções administrativas, assim como de servidores ocupantes de cargos de direção, chefia e assessoramento vinculados direta ou

indiretamente às unidades situadas na linha hierárquica da área encarregada da licitação. A declaração também alcança as contratações cujo procedimento licitatório tenha sido deflagrado quando os magistrados e servidores geradores de incompatibilidade estavam no exercício dos respectivos cargos e funções, assim como às licitações iniciadas até 6 (seis) meses após a desincompatibilização;

2. Em atenção à vedação prevista no **art. 18, inciso XI, Lei 13.898/2019 (LDO 2020)**, não possui em seu quadro societário servidor público da ativa do Tribunal Regional Eleitoral do Acre.

Local e data

_____

Assinatura

Em 01 de julho de 2020.

Documento assinado eletronicamente por **JONATHAS SANTOS ALMEIDA DE CARVALHO**, **Diretor Geral**, em 02/07/2020, às 09:03, conforme art. 1º, § 2º, III, "b", da Lei 11.419/2006.

A autenticidade do documento pode ser conferida no site http://sei.tre-ac.gov.br/sei/controlador_externo.php?acao=documento_conferir&id_orgao_acesso_externo=0 informando o código verificador **0359904** e o código CRC **D33C7B1D**.

TRIBUNAL REGIONAL ELEITORAL DO ACRE
CNPJ: 05.910.642/0001-41

Obra	Bancos	B.D.I.	Encargos Sociais
Orçamento Reforma Fórum Eleitoral de Sena Madureira(2020) - SAO	SINAPI - 02/2020 - Acre SEDOP - 10/2018 - Pará SEINFRA - 026 - Ceará	24,52% 16,32%	Desonerado: Horista: 83,07% Mensalista: 46,16%

Planilha Orçamentária Resumida

Item	Descrição	Total	Peso (%)
1	CANTEIRO DE OBRAS	4.773,19	1,33 %
2	ADMINISTRAÇÃO LOCAL	29.465,90	8,22 %
3	SERVIÇOS PRELIMINARES	16.657,39	4,65 %
4	MOVIMENTO DE TERRA	1.325,01	0,37 %
5	FUNDAÇÕES E ESTRUTURAS	27.958,08	7,80 %
6	IMPERMEABILIZAÇÕES E PROTEÇÕES DIVERSAS	1.576,50	0,44 %
7	INSTALAÇÕES HIDRO-SANITÁRIAS	14.155,71	3,95 %
8	INSTALAÇÃO ELÉTRICA / ELETRIFICAÇÃO E ILUMINAÇÃO EXTERNA	81.367,43	22,69 %
9	INSTALAÇÕES ESPECIAIS	2.155,45	0,60 %
10	COBERTURA	93.165,94	25,98 %
11	PAREDES E PAINÉIS	3.886,79	1,08 %
12	PISOS	3.856,29	1,08 %
13	REVESTIMENTO E TRATAMENTO DE SUPERFÍCIES	15.623,01	4,36 %
14	ESQUADRIAS / FERRAGENS / VIDROS	7.529,57	2,10 %
15	PINTURAS	40.843,00	11,39 %
16	PAVIMENTAÇÃO	7.172,80	2,00 %
17	URBANIZAÇÃO	438,24	0,12 %
18	SERVIÇOS DIVERSOS	6.615,68	1,85 %

Total sem BDI	**291.808,07**
Total do BDI	**66.757,91**
Total Geral	**358.565,98**

_____
Arthur

Obra	Bancos	B.D.I.	Encargos Sociais
Orçamento Reforma Fórum Eleitoral de Sena Madureira(2020) - SAO	SINAPI - 02/2020 - Acre	24,52%	Desonerado:
	SEDOP - 10/2018 - Pará	16,32%	Horista: 83,07%
	SEINFRA - 026 - Ceará		Mensalista: 46,16%

Planilha Orçamentária Sintética

Item	Código	Banco	Descrição	Und	Quant.	Valor Unit	Valor Unit com BDI	Total	Peso (%)
1			**CANTEIRO DE OBRAS**					**4.773,19**	**1,33 %**
1.1	74209/001	SINAPI	PLACA DE OBRA EM CHAPA DE ACO GALVANIZADO	m²	3	398,10	495,71	1.487,13	0,41 %
1.2	00000003	Próprio	MOBILIZAÇÃO/DESMOBILIZAÇÃO DE CANTEIRO DE OBRA	UN	2	1.054,16	1.312,64	2.625,28	0,73 %
1.3	00010527	SINAPI	LOCACAO DE ANDAIME METALICO TUBULAR DE ENCAIXE, TIPO DE TORRE, COM LARGURA DE 1 ATE 1,5 M E ALTURA DE *1,00* M	M/MES	18	15,25	18,98	341,64	0,10 %
1.4	97064	SINAPI	MONTAGEM E DESMONTAGEM DE ANDAIME TUBULAR TIPO TORRE"(EXCLUSIVE ANDAIME E LIMPEZA)	M	18	14,24	17,73	319,14	0,09 %
2			**ADMINISTRAÇÃO LOCAL**					**29.465,90**	**8,22 %**
2.1	00000004	Próprio	TAXAS E EMOLUMENTOS EM GERAL	UN	1	642,16	799,61	799,61	0,22 %
2.2	00000757	Próprio	ADMINISTRAÇÃO LOCAL - SENA MADUREIRA	%	1	23.021,44	28.666,29	28.666,29	7,99 %
3			**SERVIÇOS PRELIMINARES**					**16.657,39**	**4,65 %**
3.1	73948/016	SINAPI	LIMPEZA MANUAL DO TERRENO (C/ RASPAGEM SUPERFICIAL)	m²	217,67	3,50	4,35	946,86	0,26 %
3.2	97622	SINAPI	DEMOLIÇÃO DE ALVENARIA DE BLOCO FURADO, DE FORMA MANUAL. SEM REAPROVEITAMENTO	m³	76,72	37,03	46,10	3.536,79	0,99 %
3.3	00000556	Próprio	DEMOLICAO DE CONCRETO SIMPLES (COMP.-MAE: 02220.8.4.2 TCPO13)	m³	13,25	207,94	258,92	3.430,69	0,96 %
3.4	97631	SINAPI	DEMOLIÇÃO DE ARGAMASSAS, DE FORMA MANUAL, SEM REAPROVEITAMENTO	m²	100	2,20	2,73	273,00	0,08 %
3.5	97626	SINAPI	DEMOLIÇÃO DE PILARES E VIGAS EM CONCRETO ARMADO, DE FORMA MANUAL. SEM REAPROVEITAMENTO. AF_12/2017	m³	5	384,54	478,82	2.394,10	0,67 %
3.6	00000669	Próprio	DEMOLICAO DE PISO CERAMICO INCLUSIVE RETIRADA DA CAMADA DE REGULARIZACAO SOBRE LASTRO DE	m²	10	22,39	27,88	278,80	0,08 %
3.7	97632	SINAPI	DEMOLIÇÃO DE RODAPÉ CERÂMICO, DE FORMA MANUAL, SEM REAPROVEITAMENTO	M	10	1,71	2,12	21,20	0,01 %
3.8	97633	SINAPI	DEMOLIÇÃO DE REVESTIMENTO CERÂMICO, DE FORMA MANUAL. SEM REAPROVEITAMENTO	m²	20	14,98	18,65	373,00	0,10 %
3.9	00000662	Próprio	DEMOLICAO DE FORRO DE MADEIRA E ESTRUTURA DE SUSTENTACAO	M²	20	5,50	6,84	136,80	0,04 %
3.10	97647	SINAPI	REMOÇÃO DE TELHAS, DE FIBROCIMENTO, METÁLICA E CERÂMICA, DE FORMA MANUAL, SEM REAPROVEITAMENTO	m²	213,5	2,32	2,88	614,88	0,17 %
3.11	97662	SINAPI	REMOÇÃO DE TUBULAÇÕES (TUBOS E CONEXÕES) DE ÁGUA FRIA, DE FORMA MANUAL, SEM REAPROVEITAMENTO	M	50	0,32	0,39	19,50	0,01 %
3.12	97661	SINAPI	REMOÇÃO DE CABOS ELÉTRICOS, DE FORMA MANUAL, SEM REAPROVEITAMENTO	M	200	0,45	0,56	112,00	0,03 %
3.13	00000574	Próprio	RETIRADA DE LETRA ACO INOX SEM REAPROVEITAMENTO	UN	23	5,61	6,98	160,54	0,04 %
3.14	00000644	Próprio	RETIRADA/ASSENTAMENTO DE GRADIL METALICO	M²	60	31,32	38,99	2.339,40	0,65 %
3.15	97645	SINAPI	REMOÇÃO DE JANELAS, DE FORMA MANUAL, SEM REAPROVEITAMENTO. AF_12/2017	m²	1,44	18,11	22,55	32,47	0,01 %
3.16	97644	SINAPI	REMOÇÃO DE PORTAS, DE FORMA MANUAL, SEM REAPROVEITAMENTO. AF_12/2017	m²	4,14	6,20	7,72	31,96	0,01 %
3.17	72897	SINAPI	CARGA MANUAL DE ENTULHO EM CAMINHAO BASCULANTE 6 M3	m³	60	19,19	23,89	1.433,40	0,40 %
3.18	97914	SINAPI	TRANSPORTE COM CAMINHÃO BASCULANTE DE 6 M3, EM VIA URBANA PAVIMENTADA, DMT ATÉ 30 KM	M3XKM	300	1,40	1,74	522,00	0,15 %
4			**MOVIMENTO DE TERRA**					**1.325,01**	**0,37 %**
4.1	96523	SINAPI	ESCAVAÇÃO MANUAL PARA BLOCO DE COROAMENTO OU SAPATA. COM PREVISÃO DE FÔRMA	m³	9,2	66,20	82,43	758,35	0,21 %
4.2	94097	SINAPI	PREPARO DE FUNDO DE VALA COM LARGURA MENOR QUE 1,5 M, EM LOCAL COM NÍVEL BAIXO DE INTERFERÊNCIA	m²	2	4,34	5,40	10,80	0,00 %
4.3	96995	SINAPI	REATERRO MANUAL APILOADO COM SOQUETE	m³	1,7	33,65	41,90	71,23	0,02 %
4.4	94319	SINAPI	ATERRO MANUAL DE VALAS COM SOLO ARGILO-ARENOSO E COMPACTACÃO MECANIZADA. AF_05/2016	m³	11,55	33,70	41,96	484,63	0,14 %
5			**FUNDAÇÕES E ESTRUTURAS**					**27.958,08**	**7,80 %**
5.1			**FUNDAÇÕES**					**7.258,65**	**2,02 %**
5.1.1	98230	SINAPI	ESTACA BROCA DE CONCRETO, DIÂMETRO DE 30 CM, PROFUNDIDADE DE ATÉ 3 M, ESCAVAÇÃO MANUAL COM TRADO CONCHA, NÃO ARMADA. AF_03/2018	M	30	103,46	128,82	3.864,60	1,08 %
5.1.2	89977	SINAPI	(COMPOSIÇÃO REPRESENTATIVA) DO SERVIÇO DE ALVENARIA DE VEDAÇÃO DE BLOCOS VAZADOS DE CERÂMICA DE 14X9X19CM (ESPESSURA 14CM, BLOCO DEITADO), PARA EDIFICAÇÃO HABITACIONAL UNIFAMILIAR (CASA) E EDIFICAÇÃO PÚBLICA PADRÃO. AF_12/2014	m²	4,09	107,54	133,90	547,65	0,15 %
5.1.3	95957	SINAPI	(COMPOSIÇÃO REPRESENTATIVA) EXECUÇÃO DE ESTRUTURAS DE CONCRETO ARMADO, PARA EDIFICAÇÃO INSTITUCIONAL TÉRREA, FCK = 25 MPA. AF_01/2017	m³	0,91	2.511,99	3.127,92	2.846,40	0,79 %
5.2			**SUPERESTRUTURAS**					**20.699,43**	**5,77 %**
5.2.1	95957	SINAPI	(COMPOSIÇÃO REPRESENTATIVA) EXECUÇÃO DE ESTRUTURAS DE CONCRETO ARMADO, PARA EDIFICAÇÃO INSTITUCIONAL TÉRREA, FCK = 25 MPA. AF_01/2017	m³	6,52	2.511,99	3.127,92	20.394,03	5,69 %
5.2.2	93187	SINAPI	VERGA MOLDADA IN LOCO EM CONCRETO PARA JANELAS COM MAIS DE 1.5 M DE VÃO. AF_03/2016	M	5	49,06	61,08	305,40	0,09 %
6			**IMPERMEABILIZAÇÕES E PROTEÇÕES DIVERSAS**					**1.576,50**	**0,44 %**
6.1	72075	SINAPI	IMPERMEABILIZACAO DE SUPERFICIE COM REVESTIMENTO BICOMPONENTE SEMI FLEXIVEL.	m²	100	8,57	10,67	1.067,00	0,30 %

Obra	Bancos	B.D.I.	Encargos Sociais
Orçamento Reforma Fórum Eleitoral de Sena Madureira(2020) - SAO	SINAPI - 02/2020 - Acre SEDOP - 10/2018 - Pará SEINFRA - 026 - Ceará	24,52% 16,32%	Desonerado: Horista: 83,07% Mensalista: 46,16%

Planilha Orçamentária Sintética

Item	Código	Banco	Descrição	Und	Quant.	Valor Unit	Valor Unit com BDI	Total	Peso (%)
6.2	74106/001	SINAPI	IMPERMEABILIZACAO DE ESTRUTURAS ENTERRADAS, COM TINTA ASFALTICA. DUAS DEMAOS.	m²	50	8,19	10,19	509,50	0,14 %
7			**INSTALAÇÕES HIDRO-SANITÁRIAS**					**14.155,71**	**3,95 %**
7.1			**INSTALAÇÕES HIDRÁULICAS**					**2.951,02**	**0,82 %**
7.1.1	91785	SINAPI	INSTALAÇÃO DE TUBOS DE PVC, SOLDÁVEL, ÁGUA FRIA, DN 25 MM (INSTALADO EM RAMAL, SUB-RAMAL, RAMAL DE DISTRIBUIÇÃO OU PRUMADA), INCLUSIVE CONEXÕES, CORTES E FIXAÇÕES, PARA PRÉDIOS	M	20	30,68	38,20	764,00	0,21 %
7.1.2	89403	SINAPI	TUBO, PVC, SOLDÁVEL, DN 32MM, INSTALADO EM RAMAL DE DISTRIBUIÇÃO DE ÁGUA - FORNECIMENTO E INSTALAÇÃO. AF_12/2014	M	10	10,40	12,95	129,50	0,04 %
7.1.3	94490	SINAPI	REGISTRO DE ESFERA, PVC, SOLDÁVEL, DN 32 MM, INSTALADO EM RESERVAÇÃO DE ÁGUA DE EDIFICAÇÃO QUE POSSUA RESERVATÓRIO DE FIBRA/FIBROCIMENTO FORNECIMENTO E INSTALAÇÃO. AF_06/2016	UN	1	25,52	31,77	31,77	0,01 %
7.1.4	94796	SINAPI	TORNEIRA DE BÓIA REAL, ROSCÁVEL, 3/4", FORNECIDA E INSTALADA EM RESERVAÇÃO DE ÁGUA	UN	2	21,05	26,21	52,42	0,01 %
7.1.5	00000670	Próprio	INSTALACAO DE BOMBA TIPO MERGULHÃO, SAÍDA 3/4", POTÊNCIA 370W. TENSÃO 127V	un	1	444,77	553,82	553,82	0,15 %
7.1.6	88547	SINAPI	CHAVE DE BOIA AUTOMÁTICA SUPERIOR 10A/250V - FORNECIMENTO E INSTALACAO	UN	2	73,20	91,14	182,28	0,05 %
7.1.7	00034640	SINAPI	CAIXA D	UN	1	682,57	849,93	849,93	0,24 %
7.1.8	91784	SINAPI	(COMPOSIÇÃO REPRESENTATIVA) DO SERVIÇO DE INSTALAÇÃO DE TUBOS DE PVC, SOLDÁVEL, ÁGUA FRIA, DN 20 MM (INSTALADO EM RAMAL, SUB-RAMAL OU RAMAL DE DISTRIBUIÇÃO), INCLUSIVE CONEXÕES, CORTES E FIXAÇÕES, PARA PRÉDIOS. AF_10/2015	M	10	31,11	38,73	387,30	0,11 %
7.2			**INSTALAÇÕES SANITÁRIAS**					**1.492,12**	**0,42 %**
7.2.1	91795	SINAPI	TUBO PVC, SÉRIE N, ESGOTO PREDIAL, 100 MM (RAMAL DESCARGA, RAMAL DE ESG. SANIT., PRUMADA ESG. SANIT., VENTILAÇÃO OU SUB-COLETOR AÉREO), INCL. CONEXÕES E CORTES, FIXAÇÕES, P/ PRÉDIOS	M	20	44,94	55,95	1.119,00	0,31 %
7.2.2	98104	SINAPI	CAIXA DE GORDURA SIMPLES (CAPACIDADE: 36L), RETANGULAR, EM ALVENARIA COM TIJOLOS CERÂMICOS MACIÇOS, DIMENSÕES INTERNAS = 0,2X0,4 M, ALTURA INTERNA = 0,8 M	UN	1	299,65	373,12	373,12	0,10 %
7.3			**APARELHOS SANITÁRIOS, LOUÇAS, METAIS E OUTROS**					**1.707,06**	**0,48 %**
7.3.1	00000074	Próprio	ASSENTO SANITARIO DE PLASTICO, TIPO CONVENCIONAL	UN	5	27,98	34,84	174,20	0,05 %
7.3.2	00000073	Próprio	TORNEIRA CROMADA DE MESA PARA LAVATORIO TEMPORIZADA PRESSAO BICA BAIXA	UN	5	149,38	186,00	930,00	0,26 %
7.3.3	86914	SINAPI	TORNEIRA CROMADA 1/2" OU 3/4" PARA TANQUE, PADRÃO MÉDIO - FORNECIMENTO E INSTALACÃO	UN	3	35,54	44,25	132,75	0,04 %
7.3.4	00000148	Próprio	PECAS DE APOIO DEFICIENTES C/TUBO INOX P/WC	M	1,8	152,13	189,43	340,97	0,10 %
7.3.5	86885	SINAPI	ENGATE FLEXÍVEL EM PLÁSTICO BRANCO, 1/2"X 40CM - FORNECIMENTO E INSTALACÃO. AF_01/2020	UN	5	8,05	10,02	50,10	0,01 %
7.3.6	86883	SINAPI	SIFÃO DO TIPO FLEXÍVEL EM PVC 1 X 1.1/2 - FORNECIMENTO E INSTALACÃO. AF_01/2020	UN	8	7,94	9,88	79,04	0,02 %
7.4			**INSTALAÇÕES DE DRENAGEM PREDIAL**					**8.005,51**	**2,23 %**
7.4.1	90443	SINAPI	RASGO EM ALVENARIA PARA RAMAIS/ DISTRIBUIÇÃO COM DIAMETROS MENORES OU IGUAIS A 40 MM	M	20	9,67	12,04	240,80	0,07 %
7.4.2	90466	SINAPI	CHUMBAMENTO LINEAR EM ALVENARIA PARA RAMAIS/DISTRIBUIÇÃO COM DIÂMETROS MENORES OU IGUAIS A 40 MM	M	20	9,95	12,38	247,60	0,07 %
7.4.3	90444	SINAPI	RASGO EM CONTRAPISO PARA RAMAIS/ DISTRIBUIÇÃO COM DIÂMETROS MENORES OU IGUAIS A 40 MM	M	20	20,97	26,11	522,20	0,15 %
7.4.4	90468	SINAPI	CHUMBAMENTO LINEAR EM CONTRAPISO PARA RAMAIS/DISTRIBUIÇÃO COM DIÂMETROS MENORES OU IGUAIS A 40 MM	M	20	4,53	5,64	112,80	0,03 %
7.4.5	89865	SINAPI	TUBO, PVC, SOLDÁVEL, DN 25MM, INSTALADO EM DRENO DE AR-CONDICIONADO - FORNECIMENTO E INSTALAÇÃO	M	40	9,13	11,36	454,40	0,13 %
7.4.6	91789	SINAPI	TUBOS DE PVC, SÉRIE R, ÁGUA PLUVIAL, DN 75 MM (RAMAL DE ENCAMINHAMENTO OU CONDUTORES VERTICAIS), INCLUSIVE CONEXÕES, CORTE E FIXAÇÕES, PARA PRÉDIOS	M	35,11	27,42	34,14	1.198,65	0,33 %
7.4.7	72285	SINAPI	CAIXA DE AREIA 40X40X40CM EM ALVENARIA	UN	7	86,40	107,58	753,06	0,21 %
7.4.7	91795	SINAPI	(COMPOSIÇÃO REPRESENTATIVA) DO SERVIÇO DE INST. TUBO PVC, SÉRIE N, ESGOTO PREDIAL, 100 MM (INST. RAMAL DESCARGA, RAMAL DE ESG. SANIT., PRUMADA ESG. SANIT., VENTILAÇÃO OU SUB-COLETOR AÉREO), INCL. CONEXÕES E CORTES, FIXAÇÕES, P/ PRÉDIOS. AF_10/2015	M	80	44,94	55,95	4.476,00	1,25 %
8			**INSTALAÇÃO ELÉTRICA / ELETRIFICAÇÃO E ILUMINAÇÃO EXTERNA**					**81.367,43**	**22,69 %**
8.1			**SISTEMA FOTOVOLTAICO**					**73.430,26**	**20,48 %**
8.1.1	00000762	Próprio	FORNECIMENTO E INSTALAÇÃO DE ESTRUTURA PAINEL SOLAR P/ TELHA METÁLICA	UN	33	173,16	201,41 (16.32%)	6.646,53	1,85 %
8.1.2	00000761	Próprio	FORNECIMENTO E INSTALAÇÃO DE MÓDULOS FOTOVOTÁICOS 330 WP OU EQUIVALENTE TÉCNICO	UN	33	830,07	965,53 (16.32%)	31.862,49	8,89 %
8.1.3	00000763	Próprio	FORNECIMENTO E INSTALAÇÃO DE INVERSOR ON-GRID 4 kW	UN	1	10.144,95	11800,6 (16.32%)	11.800,60	3,29 %
8.1.4	00000764	Próprio	FORNECIMENTO E INSTALAÇÃO DE INVERSOR ON-GRID 3 kW	UN	1	7.981,86	9284,49 (16.32%)	9.284,49	2,59 %

Obra	Bancos	B.D.I.	Encargos Sociais
Orçamento Reforma Fórum Eleitoral de Sena Madureira(2020) - SAO	SINAPI - 02/2020 - Acre SEDOP - 10/2018 - Pará SEINFRA - 026 - Ceará	24,52% 16,32%	Desonerado: Horista: 83,07% Mensalista: 46,16%

Planilha Orçamentária Sintética

Item	Código	Banco	Descrição	Und	Quant.	Valor Unit	Valor Unit com BDI	Total	Peso (%)
8.1.5	00000765	Próprio	FORNECIMENTO E INSTALAÇÃO DE INVERSOR ON-GRID 2 kW	UN	1	3.656,29	4252,99 (16,32%)	4.252,99	1,19 %
8.1.6	00000766	Próprio	FORNECIMENTO E INSTALAÇÃO DAS STRING BOX CC DO SISTEMA	UN	3	991,72	1153,56 (16,32%)	3.460,68	0,97 %
8.1.7	83419	SINAPI	CABO DE COBRE ISOLAMENTO TERMOPLASTICO 0,6/1KV 6MM2 ANTI-CHAMA - FORNECIMENTO E INSTALACAO	M	320	6,19	7,70	2.464,00	0,69 %
8.1.8	00000760	Próprio	PROJETO EXECUTIVO DO SISTEMA A SER IMPLEMENTADO, INCLUSIVE COM A APROVAÇÃO NA CONCESSIONÁRIA DE ENERGIA LOCAL, CONFORME RELATÓRIO TÉCNICO BÁSICO, E CONFECCÃO DO AS-BUILT	UN	1	2.938,07	3.658,48	3.658,48	1,02 %
8.2			**CABOS**					**1.643,00**	**0,46 %**
8.2.1	91926	SINAPI	CABO DE COBRE FLEXÍVEL ISOLADO, 2,5 MM², ANTI-CHAMA 450/750 V, PARA CIRCUITOS TERMINAIS - FORNECIMENTO E INSTALAÇÃO	M	100	2,61	3,24	324,00	0,09 %
8.2.2	91928	SINAPI	CABO DE COBRE FLEXÍVEL ISOLADO, 4 MM², ANTI-CHAMA 450/750 V, PARA CIRCUITOS TERMINAIS - FORNECIMENTO E INSTALAÇÃO	M	100	4,15	5,16	516,00	0,14 %
8.2.3	92980	SINAPI	CABO DE COBRE FLEXÍVEL ISOLADO, 10 MM², ANTI-CHAMA 0,6/1,0 KV, PARA DISTRIBUIÇÃO - FORNECIMENTO E INSTALAÇÃO	M	100	6,45	8,03	803,00	0,22 %
8.5			**LUMINÁRIAS E LÂMPADAS**					**1.605,46**	**0,45 %**
8.5.1	97592	SINAPI	LUMINÁRIA TIPO PLAFON, DE EMBUTIR, COM 1 LÂMPADA LED - FORNECIMENTO E INSTALAÇÃO	UN	5	80,73	100,52	502,60	0,14 %
8.5.2	97605	SINAPI	LUMINÁRIA ARANDELA TIPO MEIA-LUA, PARA 1 LÂMPADA LED - FORNECIMENTO E INSTALAÇÃO	UN	5	69,23	86,20	431,00	0,12 %
8.5.3	00000684	Próprio	LUMINARIA LED REFLETOR RETANGULAR BIVOLT, LUZ BRANCA. 50 W - FORNECIMENTO E INSTALACAO	UN	2	240,77	299,80	599,60	0,17 %
8.5.4	83399	SINAPI	RELE FOTOELETRICO P/ COMANDO DE ILUMINACAO EXTERNA 220V/1000W - FORNECIMENTO E INSTALACAO	UN	2	29,02	36,13	72,26	0,02 %
8.7			**SPDA**					**4.222,52**	**1,18 %**
8.7.1	96985	SINAPI	HASTE DE ATERRAMENTO 5/8 PARA SPDA - FORNECIMENTO E INSTALAÇÃO	UN	14	39,13	48,72	682,08	0,19 %
8.7.2	96973	SINAPI	CORDOALHA DE COBRE NU 35 MM², NÃO ENTERRADA, COM ISOLADOR - FORNECIMENTO E INSTALAÇÃO	M	32	40,30	50,18	1.605,76	0,45 %
8.7.3	00000685	Próprio	CAIXA DE EQUALIZACAO C/BARRAMENTO TERMOTECNICA TEL-902 - FORNECIMENTO E INSTALAÇÃO	UN	1	83,09	103,46	103,46	0,03 %
8.7.4	98111	SINAPI	CAIXA DE INSPEÇÃO PARA ATERRAMENTO, CIRCULAR, EM POLIETILENO. DIÂMETRO INTERNO = 0,3 M	UN	2	19,03	23,69	47,38	0,01 %
8.7.5	00000686	Próprio	CAIXA INSPECAO EM POLIAMIDA 150X110X70MM, BOCAL 1" (DN 32MM)	UN	2	64,97	80,90	161,80	0,05 %
8.7.6	91935	SINAPI	CABO DE COBRE FLEXÍVEL ISOLADO, 16 MM², ANTI-CHAMA 0,6/1,0 KV, PARA CIRCUITOS TERMINAIS - FORNECIMENTO E INSTALAÇÃO	M	50	14,94	18,60	930,00	0,26 %
8.7.7	00000687	Próprio	BARRA CHATA DE ALUMÍNIO TIPO FITA 1/4" X 3/4"	M	7	22,25	27,70	193,90	0,05 %
8.7.8	00000688	Próprio	CONECTOR TERRA GAR 6426 HASTE 5/8"-3/4" CABOS 16/70MM2	UN	14	20,67	25,73	360,22	0,10 %
8.7.9	72262	SINAPI	TERMINAL OU CONECTOR DE PRESSAO - PARA CABO 35MM2 - FORNECIMENTO E INSTALACAO	UN	8	13,85	17,24	137,92	0,04 %
8.8			**CONSTRUÇÃO CIVIL**					**466,19**	**0,13 %**
8.8.1	90443	SINAPI	RASGO EM ALVENARIA PARA RAMAIS/ DISTRIBUIÇÃO COM DIAMETROS MENORES OU IGUAIS A 40 MM	M	6	9,67	12,04	72,24	0,02 %
8.8.2	90466	SINAPI	CHUMBAMENTO LINEAR EM ALVENARIA PARA RAMAIS/DISTRIBUIÇÃO COM DIÂMETROS MENORES OU IGUAIS A 40 MM	M	6	9,95	12,38	74,28	0,02 %
8.8.5	93358	SINAPI	ESCAVAÇÃO MANUAL DE VALAS	m³	2,88	55,50	69,10	199,00	0,06 %
8.8.6	96995	SINAPI	REATERRO MANUAL APILOADO COM SOQUETE	m³	2,88	33,65	41,90	120,67	0,03 %
9			**INSTALAÇÕES ESPECIAIS**					**2.155,45**	**0,60 %**
9.1	97599	SINAPI	LUMINÁRIA DE EMERGÊNCIA - FORNECIMENTO E INSTALAÇÃO	UN	6	77,62	96,65	579,90	0,16 %
9.2	72553	SINAPI	EXTINTOR DE PQS 4KG - FORNECIMENTO E INSTALACAO	UN	2	149,84	186,58	373,16	0,10 %
9.3	72554	SINAPI	EXTINTOR DE CO2 6KG - FORNECIMENTO E INSTALACAO	UN	1	505,23	629,11	629,11	0,18 %
9.4	00000025	Próprio	PLACA DE SINALIZACAO DE SEGURANCA CONTRA INCENDIO, FOTOLUMINESCENTE, RETANGULAR, EM PVC 130X260#2MM ANTI-CHAMAS (SIMBOLOS, CORES E PICTOGRAMAS CONFORME NBR 13434)	UN	2	26,35	32,81	65,62	0,02 %
9.5	00000026	Próprio	DEMARCAÇÃO SOLO AMARELA E VERMELHA COM ADESIVO 100 x 100 CM	UN	3	135,90	169,22	507,66	0,14 %
10			**COBERTURA**					**93.165,94**	**25,98 %**
10.3	00000637	Próprio	ESTRUTURA METALICA EM TESOURAS OU TRELICAS, VAO LIVRE ATÉ 12M, FORNECIMENTO E MONTAGEM, EXCETO PINTURA DE ACABAMENTO	KG	1963,54	8,74	10,88	21.363,31	5,96 %
10.4	94216	SINAPI	TELHAMENTO COM TELHA METÁLICA GALVALUME COM ISOLAMENTO TERMOACUSTICO EM ESPUMA RIGIDA DE POLIURETANO (PU) INJETADO, E = 30 MM, DENSIDADE 35	m²	300	166,11	206,84	62.052,00	17,31 %
10.5	75220	SINAPI	CUMEEIRA EM PERFIL ONDULADO DE ALUMÍNIO	M	19	38,94	48,48	921,12	0,26 %
10.5	94210	SINAPI	TELHAMENTO COM TELHA ONDULADA DE FIBROCIMENTO E = 6 MM, COM RECOBRIMENTO LATERAL DE 1 1/4 DE ONDA PARA TELHADO COM INCLINAÇÃO MÁXIMA DE 10°, COM ATÉ 2 ÁGUAS, INCLUSO ICAMENTO. AF_07/2019	m²	10	39,91	49,69	496,90	0,14 %
10.7	94231	SINAPI	RUFO EM CHAPA DE AÇO GALVANIZADO NÚMERO 24, CORTE DE 25 CM. INCLUSO TRANSPORTE VERTICAL	M	30	31,36	39,04	1.171,20	0,33 %
10.8	00000699	Próprio	PINGADEIRA EM CHAPA DE AÇO GALVANIZADO NÚMERO 24, CORTE DE 25 CM. INCLUSO TRANSPORTE VERTICAL.	M	10,4	30,31	37,74	392,49	0,11 %

Obra	Bancos	B.D.I.	Encargos Sociais
Orçamento Reforma Fórum Eleitoral de Sena Madureira(2020) - SAO	SINAPI - 02/2020 - Acre	24,52%	Desonerado:
	SEDOP - 10/2018 - Pará	16,32%	Horista: 83,07%
	SEINFRA - 026 - Ceará		Mensalista: 46,16%

Planilha Orçamentária Sintética

Item	Código	Banco	Descrição	Und	Quant.	Valor Unit	Valor Unit com BDI	Total	Peso (%)
10.9	00000698	Próprio	CALHA EM CHAPA METALICA #2,00MM PINTURA AUTOMOTIVA TODAS AS FACES - FABRICAÇÃO, FORNECIMENTO E MONTAGEM	m²	34,7	156,66	195,07	6.768,92	1,89 %
11			**PAREDES E PAINÉIS**					**3.886,79**	**1,08 %**
11.1	89168	SINAPI	ALVENARIA DE VEDAÇÃO DE BLOCOS CERÂMICOS FURADOS NA HORIZONTAL DE 9X19X19CM (ESPESSURA 9CM) E ARGAMASSA DE ASSENTAMENTO COM PREPARO EM BETONEIRA	m²	48,78	63,99	79,68	3.886,79	1,08 %
12			**PISOS**					**3.856,29**	**1,08 %**
12.1	95241	SINAPI	LASTRO DE CONCRETO MAGRO, APLICADO EM PISOS OU RADIERS, ESPESSURA DE 5 CM. AF_07/2016	m²	23,5	29,27	36,44	856,34	0,24 %
12.2	87620	SINAPI	CONTRAPISO EM ARGAMASSA TRAÇO 1:4 (CIMENTO E AREIA), PREPARO MECÂNICO COM BETONEIRA 400 L, APLICADO EM ÁREAS SECAS SOBRE LAJE, ADERIDO, ESPESSURA 2CM	m²	23,5	27,60	34,36	807,46	0,23 %
12.3	87247	SINAPI	REVESTIMENTO CERÂMICO PARA PISO COM PLACAS TIPO ESMALTADA EXTRA DE DIMENSÕES 35X35 CM APLICADA EM AMBIENTES DE ÁREA ENTRE 5 M2 E 10 M2. AF_06/2014	m²	23,5	36,92	45,97	1.080,29	0,30 %
12.4	00000018	Próprio	RODAPE CERAMICO 10CM EM PISO PORCELANATO 60X60CM	M	22,82	15,70	19,54	445,90	0,12 %
12.5	00000019	Próprio	SOLEIRA EM GRANITO CINZA, POLIDO, LARGURA 15 CM, ESPESSURA 2 CM, ASSENTADA SOBRE ARGAMASSA TRACO 1:4 (CIMENTO E AREIA)	M	7,5	71,35	88,84	666,30	0,19 %
13			**REVESTIMENTO E TRATAMENTO DE SUPERFÍCIES**					**15.623,01**	**4,36 %**
13.1	87905	SINAPI	CHAPISCO APLICADO EM ALVENARIA (COM PRESENÇA DE VÃOS) E ESTRUTURAS DE CONCRETO DE FACHADA, COM COLHER DE PEDREIRO. ARGAMASSA TRAÇO 1:3 COM PREPARO EM BETONEIRA 400L. AF_06/2014	m²	198,78	6,84	8,51	1.691,61	0,47 %
13.2	98560	SINAPI	IMPERMEABILIZAÇÃO DE PISO COM ARGAMASSA DE CIMENTO E AREIA, COM ADITIVO IMPERMEABILIZANTE, E = 2CM. AF_06/2018	m²	198,78	38,25	47,62	9.465,90	2,64 %
13.3	00000146	Próprio	FORRO PVC - MODULADO (618X1250)MM C/ PERFIL "T" EM ALUMÍNIO - FORNECIMENTO E MONTAGEM	m²	50	71,73	89,31	4.465,50	1,25 %
14			**ESQUADRIAS / FERRAGENS / VIDROS**					**7.529,57**	**2,10 %**
14.1	00000063	Próprio	RETIRADA E REINSTALAÇÃO DE PORTA DE VIDRO	UN	1	139,32	173,48	173,48	0,05 %
14.2	84885	SINAPI	JOGO DE FERRAGENS CROMADAS PARA PORTA DE VIDRO TEMPERADO, UMA FOLHA COMPOSTO DE DOBRADICAS SUPERIOR E INFERIOR, TRINCO, FECHADURA, CONTRA FECHADURA COM CAPUCHINHO SEM MOLA E PUXADOR	UN	1	531,28	661,54	661,54	0,18 %
14.3	00038168	SINAPI	PUXADOR TUBULAR RETO, DUPLO, EM ALUMINIO POLIDO, DIAMETRO APROX.DE 1", COMPRIMENTO APROX. DE 400 MM, PARA PORTAS DE MADEIRA OU VIDRO	UN	1	131,53	163,78	163,78	0,05 %
14.4	84886	SINAPI	MOLA HIDRAULICA DE PISO PARA PORTA DE VIDRO TEMPERADO	UN	1	854,75	1.064,33	1.064,33	0,30 %
14.5	00000581	SINAPI	JANELA BASCULANTE EM ALUMINIO, 80 X 60 CM (A X L), BATENTE/REQUADRO DE 3 A 14 CM, COM VIDRO, SEM GUARNICAO/ALIZAR	m²	1,68	403,37	502,27	843,81	0,24 %
14.7	91306	SINAPI	FECHADURA DE EMBUTIR PARA PORTAS INTERNAS, COMPLETA, ACABAMENTO PADRÃO MÉDIO, COM EXECUÇÃO DE FURO - FORNECIMENTO E INSTALAÇÃO	UN	14	64,93	80,85	1.131,90	0,32 %
14.8	100683	SINAPI	KIT DE PORTA DE MADEIRA PARA VERNIZ, SEMI-OCA (LEVE OU MÉDIA), PADRÃO MÉDIO, 80X210CM, ESPESSURA DE 3,5CM, ITENS INCLUSOS: DOBRADIÇAS, MONTAGEM E INSTALAÇÃO DE BATENTE, FECHADURA COM EXECUÇÃO DO FURO - FORNECIMENTO E INSTALAÇÃO. AF_12/2019	UN	2	865,01	1.077,11	2.154,22	0,60 %
14.9	C1974	SEINFRA	PORTA EXTERNA DE CEDRO LISA COMPLETA DUAS FOLHAS (1.60X2.10)m	UN	1	1.073,33	1.336,51	1.336,51	0,37 %
15			**PINTURAS**					**40.843,00**	**11,39 %**
15.1	00000577	Próprio	LIMPEZA/PREPARO REBOCO ANTIGO P/PINTURA	m²	379,46	7,03	8,75	3.320,27	0,93 %
15.2	88485	SINAPI	APLICAÇÃO DE FUNDO SELADOR ACRÍLICO EM PAREDES, UMA DEMÃO	m²	379,46	2,05	2,55	967,62	0,27 %
15.3	88497	SINAPI	APLICAÇÃO E LIXAMENTO DE MASSA LÁTEX EM PAREDES, DUAS DEMÃOS	m²	422,58	11,36	14,14	5.975,28	1,67 %
15.4	95305	SINAPI	TEXTURA ACRÍLICA, APLICAÇÃO MANUAL EM PAREDE, UMA DEMÃO	m²	363,43	13,06	16,26	5.909,37	1,65 %
15.5	88489	SINAPI	APLICAÇÃO MANUAL DE PINTURA COM TINTA LÁTEX ACRÍLICA EM PAREDES, DUAS DEMÃOS	m²	643,01	12,55	15,62	10.043,81	2,80 %
15.6	84657	SINAPI	FUNDO SINTETICO NIVELADOR BRANCO	m²	120,08	8,68	10,80	1.296,86	0,36 %
15.7	84659	SINAPI	PINTURA ESMALTE FOSCO EM MADEIRA, DUAS DEMAOS	m²	124,8	13,66	17,00	2.121,60	0,59 %
15.8	73924/003	SINAPI	PINTURA ESMALTE FOSCO, DUAS DEMAOS, SOBRE SUPERFICIE METALICA	m²	63	23,20	28,88	1.819,44	0,51 %
15.9	75889	SINAPI	PINTURA PARA ESTRUTURA METALICA / TELHAS METALICAS COM TINTA ESMALTE AUTOMOTIVA	m²	300	17,32	21,56	6.468,00	1,80 %
15.12	74245/001	SINAPI	PINTURA ACRILICA EM PISO CIMENTADO DUAS DEMAOS	m²	175	13,41	16,69	2.920,75	0,81 %
16			**PAVIMENTAÇÃO**					**7.172,80**	**2,00 %**
16.1	94992	SINAPI	EXECUÇÃO DE PASSEIO (CALÇADA) OU PISO DE CONCRETO COM CONCRETO MOLDADO IN LOCO, FEITO EM OBRA, ACABAMENTO CONVENCIONAL, ESPESSURA 6 CM, ARMADO	m²	65,3	69,35	86,35	5.638,65	1,57 %
16.2	94268	SINAPI	GUIA (MEIO-FIO) E SARJETA CONJUGADOS DE CONCRETO, MOLDADA IN LOCO EM TRECHO CURVO COM EXTRUSORA, 45 CM BASE (15 CM BASE DA GUIA + 30 CM BASE DA SARJETA) X 22 CM ALTURA. AF_06/2016	M	15	56,89	70,83	1.062,45	0,30 %

Anexo II - Orçamento Sintético_Reforma 3ª ZE_2020 (0345825) SEI 0000290-40.2020.6.01.8000 / pg. 49

Obra	Bancos	B.D.I.	Encargos Sociais
Orçamento Reforma Fórum Eleitoral de Sena Madureira(2020) - SAO	SINAPI - 02/2020 - Acre SEDOP - 10/2018 - Pará SEINFRA - 026 - Ceará	24,52% 16,32%	Desonerado: Horista: 83,07% Mensalista: 46,16%

Planilha Orçamentária Sintética

Item	Código	Banco	Descrição	Und	Quant.	Valor Unit	Valor Unit com BDI	Total	Peso (%)
16.3	00000758	Próprio	PISO TÁTIL DE ALERTA 25x25cm PARA PESSOAS PORTADORAS DE NECESSIDADES ESPECIAIS, ASSENTADO COM ARGAMASSA COLANTE, INCLUSIVE BASE DE REGULARIZAÇÃO, TRAÇO 1:3, ESP.=3 cm	m²	5	75,77	94,34	471,70	0,13 %
17			**URBANIZAÇÃO**					**438,24**	**0,12 %**
17.2	98509	SINAPI	PLANTIO DE ARBUSTO OU CERCA VIVA	UN	2	90,98	113,28	226,56	0,06 %
17.3	00000474	Próprio	VASO PARA ARBUSTO	UN	2	85,00	105,84	211,68	0,06 %
18			**SERVIÇOS DIVERSOS**					**6.615,68**	**1,85 %**
18.1	00000048	Próprio	PLACA DE IDENTIFICAÇÃO EM CHAPA DE ALUMINIO E PINTURA/ADESIVO 12x40CM (SALAS/SANITÁRIOS/ETC)	UN	14	51,22	63,77	892,78	0,25 %
18.2	84124	SINAPI	LETRA DE ACO INOX NO22 ALT=20CM FORNECIMENTO E COLOCACAO	UN	23	89,50	111,44	2.563,12	0,71 %
18.3	C4860	SEINFRA	FORNECIMENTO E COLOCAÇÃO DE CONCERTINAS EM ESPIRAL D=450mm	M	70	23,22	28,91	2.023,70	0,56 %
18.4	00000695	Próprio	LIMPEZA FINAL DA OBRA	m²	410,14	2,23	2,77	1.136,08	0,32 %

Total sem BDI	**291.808,07**
Total do BDI	**66.757,91**
Total Geral	**358.565,98**

Arthur

Composições Analíticas com Preço Unitário
Orçamento Reforma Fórum Eleitoral de Sena Madureira(2020) - SAO

Bancos
SINAPI - 02/2020 - Acre

B.D.I.
24,52%
16,32%

Encargos Sociais
Desonerado:
Horista: 83,07%
Mensalista: 46,16%

Composições Analíticas com Preço Unitário

Composições Principais

1.1	Código	Banco	Descrição	Tipo	Und	Quant.	Valor Unit	Total
Composição	74209/001	SINAPI	PLACA DE OBRA EM CHAPA DE ACO GALVANIZADO	CANT - CANTEIRO DE OBRAS	m²	1,0000000	398,10	398,10
Composição Auxiliar	94962	SINAPI	CONCRETO MAGRO PARA LASTRO, TRAÇO 1:4,5:4,5 (CIMENTO/ AREIA MÉDIA/ BRITA 1) - PREPARO MECÂNICO COM BETONEIRA 400 L. AF_07/2016	FUES - FUNDAÇÕES E ESTRUTURAS	m³	0,0100000	406,80	4,06
Composição Auxiliar	88262	SINAPI	CARPINTEIRO DE FORMAS COM ENCARGOS COMPLEMENTARES	SEDI - SERVIÇOS DIVERSOS	H	1,0000000	19,52	19,52
Composição Auxiliar	88316	SINAPI	SERVENTE COM ENCARGOS COMPLEMENTARES	SEDI - SERVIÇOS DIVERSOS	H	2,0000000	14,03	28,06
Insumo	00004813	SINAPI	PLACA DE OBRA (PARA CONSTRUCAO CIVIL) EM CHAPA GALVANIZADA *N. 22*, DE *2.0 X 1.125* M	Material	m²	1,0000000	330,00	330,00
Insumo	00004491	SINAPI	PECA DE MADEIRA NATIVA / REGIONAL 7,5 X 7,5CM (3X3) NAO APARELHADA (P/FORMA)	Material	M	4,0000000	3,00	12,00
Insumo	00005075	SINAPI	PREGO DE ACO POLIDO COM CABECA 18 X 30 (2 3/4 X 10)	Material	KG	0,1100000	10,33	1,13
Insumo	00004417	SINAPI	SARRAFO DE MADEIRA NAO APARELHADA *2,5 X 7* CM, MACARANDUBA, ANGELIM OU EQUIVALENTE DA REGIAO	Material	M	1,0000000	3,33	3,33
				MO sem LS => 18,21		LS => 15,14	MO com LS =>	33,35
				Valor do BDI => 97,61			Valor com BDI =>	495,71

1.2	Código	Banco	Descrição	Tipo	Und	Quant.	Valor Unit	Total
Composição	00000003	Próprio	MOBILIZAÇÃO/DESMOBILIZAÇÃO DE CANTEIRO DE OBRA	CANT - CANTEIRO DE OBRAS	UN	1,0000000	1.054,16	1.054,16
Composição Auxiliar	88262	SINAPI	CARPINTEIRO DE FORMAS COM ENCARGOS COMPLEMENTARES	SEDI - SERVIÇOS DIVERSOS	H	8,0000000	19,52	156,16
Composição Auxiliar	88316	SINAPI	SERVENTE COM ENCARGOS COMPLEMENTARES	SEDI - SERVIÇOS DIVERSOS	H	36,0000000	14,03	505,08
Composição Auxiliar	88264	SINAPI	ELETRICISTA COM ENCARGOS COMPLEMENTARES	SEDI - SERVIÇOS DIVERSOS	H	8,0000000	19,84	158,72
Composição Auxiliar	88267	SINAPI	ENCANADOR OU BOMBEIRO HIDRÁULICO COM ENCARGOS COMPLEMENTARES	SEDI - SERVIÇOS DIVERSOS	H	4,0000000	19,23	76,92
Composição Auxiliar	88309	SINAPI	PEDREIRO COM ENCARGOS COMPLEMENTARES	SEDI - SERVIÇOS DIVERSOS	H	8,0000000	19,66	157,28
				MO sem LS => 405,11		LS => 336,77	MO com LS =>	741,88
				Valor do BDI => 258,48			Valor com BDI =>	1.312,64

1.4	Código	Banco	Descrição	Tipo	Und	Quant.	Valor Unit	Total
Composição	97064	SINAPI	MONTAGEM E DESMONTAGEM DE ANDAIME TUBULAR TIPO TORRE" (EXCLUSIVE ANDAIME E LIMPEZA)	SEDI - SERVIÇOS DIVERSOS	M	1,0000000	14,24	14,24
Composição Auxiliar	100251	SINAPI	TRANSPORTE HORIZONTAL MANUAL, DE TUBO DE AÇO CARBONO LEVE OU MÉDIO, PRETO OU GALVANIZADO, COM DIÂMETRO MAIOR QUE 32 MM E MENOR OU IGUAL A 65 MM (UNIDADE: MXKM). AF_07/2019	SEDI - SERVIÇOS DIVERSOS	MXKM	0,4020000	8,58	3,44
Composição Auxiliar	88278	SINAPI	MONTADOR DE ESTRUTURA METÁLICA COM ENCARGOS COMPLEMENTARES	SEDI - SERVIÇOS DIVERSOS	H	0,5000000	18,81	9,40
Composição Auxiliar	88316	SINAPI	SERVENTE COM ENCARGOS COMPLEMENTARES	SEDI - SERVIÇOS DIVERSOS	H	0,1000000	14,03	1,40
				MO sem LS => 5,72		LS => 4,76	MO com LS =>	10,48
				Valor do BDI => 3,49			Valor com BDI =>	17,73

2.1	Código	Banco	Descrição	Tipo	Und	Quant.	Valor Unit	Total
Composição	00000004	Próprio	TAXAS E EMOLUMENTOS EM GERAL	SEDI - SERVIÇOS DIVERSOS	UN	1,0000000	642,16	642,16
Insumo	00000002	Próprio	EMISSÃO DE LICENÇA PARA CONSTRUÇÃO, REFORMA OU DEMOLIÇÃO, incluso vistoria e taxa de expediente	Taxas	un	1,0000000	337,44	337,44
Insumo	00000003	Próprio	AUTORIZAÇÃO AMBIENTAL - TRANSPORTE DE RESÍDUOS DA CONSTRUÇÃO CIVIL	Taxas	UN	1,0000000	24,62	24,62
Insumo	00000004	Próprio	TERMO DE HABITE-SE - RIO BRANCO/AC	Taxas	UN	1,0000000	61,56	61,56
Insumo	00000016	Próprio	TAXA DE REGISTRO NO CREA - VALOR ACIMA DE 15.000,00	Taxas	UND	1,0000000	218,54	218,54
				MO sem LS => 0,00		LS => 0,00	MO com LS =>	0,00
				Valor do BDI => 157,45			Valor com BDI =>	799,61

2.2	Código	Banco	Descrição	Tipo	Und	Quant.	Valor Unit	Total
Composição	00000757	Próprio	ADMINISTRAÇÃO LOCAL - SENA MADUREIRA	CANT - CANTEIRO DE OBRAS	%	1,0000000	23.021,44	23.021,44
Composição Auxiliar	100305	SINAPI	ENGENHEIRO CIVIL JUNIOR COM ENCARGOS COMPLEMENTARES	SEDI - SERVIÇOS DIVERSOS	H	70,0000000	76,12	5.328,40
Composição Auxiliar	93572	SINAPI	ENCARREGADO GERAL DE OBRAS COM ENCARGOS COMPLEMENTARES	SEDI - SERVIÇOS DIVERSOS	MES	3,0000000	4.473,68	13.421,04
Composição Auxiliar	88326	SINAPI	VIGIA NOTURNO COM ENCARGOS COMPLEMENTARES	SEDI - SERVIÇOS DIVERSOS	H	240,0000000	17,80	4.272,00
				MO sem LS => 11.446,57		LS => 9.515,54	MO com LS =>	20.962,11
				Valor do BDI => 5.644,85			Valor com BDI =>	28.666,29

3.1	Código	Banco	Descrição	Tipo	Und	Quant.	Valor Unit	Total
Composição	73948/016	SINAPI	LIMPEZA MANUAL DO TERRENO (C/ RASPAGEM SUPERFICIAL)	SEDI - SERVIÇOS DIVERSOS	m²	1,0000000	3,50	3,50
Composição Auxiliar	88316	SINAPI	SERVENTE COM ENCARGOS COMPLEMENTARES	SEDI - SERVIÇOS DIVERSOS	H	0,2500000	14,03	3,50
				MO sem LS => 1,25		LS => 1,03	MO com LS =>	2,28
				Valor do BDI => 0,85			Valor com BDI =>	4,35

3.2	Código	Banco	Descrição	Tipo	Und	Quant.	Valor Unit	Total
Composição	97622	SINAPI	DEMOLIÇÃO DE ALVENARIA DE BLOCO FURADO, DE FORMA MANUAL, SEM REAPROVEITAMENTO	SERP - SERVIÇOS PRELIMINARES	m³	1,0000000	37,03	37,03
Composição Auxiliar	88309	SINAPI	PEDREIRO COM ENCARGOS COMPLEMENTARES	SEDI - SERVIÇOS DIVERSOS	H	0,2250000	19,66	4,42
Composição Auxiliar	88316	SINAPI	SERVENTE COM ENCARGOS COMPLEMENTARES	SEDI - SERVIÇOS DIVERSOS	H	2,3248000	14,03	32,61
				MO sem LS => 13,42		LS => 11,16	MO com LS =>	24,58
				Valor do BDI => 9,07			Valor com BDI =>	46,10

3.3	Código	Banco	Descrição	Tipo	Und	Quant.	Valor Unit	Total
Composição	00000556	Próprio	DEMOLICAO DE CONCRETO SIMPLES (COMP.-MAE: 02220.8.4.2 TCPO13)	SERP - SERVIÇOS PRELIMINARES	m³	1,0000000	207,94	207,94
Composição Auxiliar	88309	SINAPI	PEDREIRO COM ENCARGOS COMPLEMENTARES	SEDI - SERVIÇOS DIVERSOS	H	1,3000000	19,66	25,55
Composição Auxiliar	88316	SINAPI	SERVENTE COM ENCARGOS COMPLEMENTARES	SEDI - SERVIÇOS DIVERSOS	H	13,0000000	14,03	182,39
				MO sem LS => 75,40		LS => 62,68	MO com LS =>	138,08
				Valor do BDI => 50,98			Valor com BDI =>	258,92

3.4	Código	Banco	Descrição	Tipo	Und	Quant.	Valor Unit	Total
Composição	97631	SINAPI	DEMOLIÇÃO DE ARGAMASSAS, DE FORMA MANUAL, SEM REAPROVEITAMENTO	SERP - SERVIÇOS PRELIMINARES	m²	1,0000000	2,20	2,20
Composição Auxiliar	88309	SINAPI	PEDREIRO COM ENCARGOS COMPLEMENTARES	SEDI - SERVIÇOS DIVERSOS	H	0,0374000	19,66	0,73

Composições Analíticas com Preço Unitário
Orçamento Reforma Fórum Eleitoral de Sena Madureira(2020) - SAO

Bancos
SINAPI - 02/2020 - Acre

B.D.I.
24,52%
16,32%

Encargos Sociais
Desonerado:
Horista: 83,07%
Mensalista: 46,16%

Composições Analíticas com Preço Unitário

Composições Principais

Composição Auxiliar	88316	SINAPI	SERVENTE COM ENCARGOS COMPLEMENTARES	SEDI - SERVIÇOS DIVERSOS	H	0,1053000	14,03	1,47
				MO sem LS => 0,82	LS =>	0,69	MO com LS =>	1,51
				Valor do BDI => 0,53			Valor com BDI =>	2,73

3.5	Código	Banco	Descrição	Tipo	Und	Quant.	Valor Unit	Total
Composição	97626	SINAPI	DEMOLIÇÃO DE PILARES E VIGAS EM CONCRETO ARMADO, DE FORMA MANUAL. SEM REAPROVEITAMENTO. AF 12/2017	SERP - SERVIÇOS PRELIMINARES	m³	1,0000000	384,54	384,54
Composição Auxiliar	88309	SINAPI	PEDREIRO COM ENCARGOS COMPLEMENTARES	SEDI - SERVIÇOS DIVERSOS	H	2,3196000	19,66	45,60
Composição Auxiliar	88316	SINAPI	SERVENTE COM ENCARGOS COMPLEMENTARES	SEDI - SERVIÇOS DIVERSOS	H	23,9693000	14,03	336,28
Insumo	00042655	SINAPI	CABO DE ACO GALVANIZADO, DIAMETRO 9,53 MM (3/8"), COM ALMA DE FIBRA 6 X 25 F (COLETADO CAIXA)	Material	KG	0,2835000	9,40	2,66
				MO sem LS => 138,40	LS =>	115,05	MO com LS =>	253,45
				Valor do BDI => 94,28			Valor com BDI =>	478,82

3.6	Código	Banco	Descrição	Tipo	Und	Quant.	Valor Unit	Total
Composição	00000669	Próprio	DEMOLICAO DE PISO CERAMICO INCLUSIVE RETIRADA DA CAMADA DE REGULARIZACAO SOBRE LASTRO DE CONCRETO	SERP - SERVIÇOS PRELIMINARES	m²	1,0000000	22,39	22,39
Composição Auxiliar	88309	SINAPI	PEDREIRO COM ENCARGOS COMPLEMENTARES	SEDI - SERVIÇOS DIVERSOS	H	0,1400000	19,66	2,75
Composição Auxiliar	88316	SINAPI	SERVENTE COM ENCARGOS COMPLEMENTARES	SEDI - SERVIÇOS DIVERSOS	H	1,4000000	14,03	19,64
				MO sem LS => 8,12	LS =>	6,75	MO com LS =>	14,87
				Valor do BDI => 5,49			Valor com BDI =>	27,88

3.7	Código	Banco	Descrição	Tipo	Und	Quant.	Valor Unit	Total
Composição	97632	SINAPI	DEMOLIÇÃO DE RODAPÉ CERÂMICO, DE FORMA MANUAL, SEM REAPROVEITAMENTO	SERP - SERVIÇOS PRELIMINARES	M	1,0000000	1,71	1,71
Composição Auxiliar	88256	SINAPI	AZULEJISTA OU LADRILHISTA COM ENCARGOS COMPLEMENTARES	SEDI - SERVIÇOS DIVERSOS	H	0,0293000	19,19	0,56
Composição Auxiliar	88316	SINAPI	SERVENTE COM ENCARGOS COMPLEMENTARES	SEDI - SERVIÇOS DIVERSOS	H	0,0825000	14,03	1,15
				MO sem LS => 0,63	LS =>	0,53	MO com LS =>	1,16
				Valor do BDI => 0,41			Valor com BDI =>	2,12

3.8	Código	Banco	Descrição	Tipo	Und	Quant.	Valor Unit	Total
Composição	97633	SINAPI	DEMOLIÇÃO DE REVESTIMENTO CERÂMICO, DE FORMA MANUAL, SEM REAPROVEITAMENTO	SERP - SERVIÇOS PRELIMINARES	m²	1,0000000	14,98	14,98
Composição Auxiliar	88256	SINAPI	AZULEJISTA OU LADRILHISTA COM ENCARGOS COMPLEMENTARES	SEDI - SERVIÇOS DIVERSOS	H	0,2553000	19,19	4,89
Composição Auxiliar	88316	SINAPI	SERVENTE COM ENCARGOS COMPLEMENTARES	SEDI - SERVIÇOS DIVERSOS	H	0,7195000	14,03	10,09
				MO sem LS => 5,58	LS =>	4,63	MO com LS =>	10,21
				Valor do BDI => 3,67			Valor com BDI =>	18,65

3.9	Código	Banco	Descrição	Tipo	Und	Quant.	Valor Unit	Total
Composição	00000662	Próprio	DEMOLICAO DE FORRO DE MADEIRA E ESTRUTURA DE SUSTENTACAO	ASTU - ASSENTAMENTO DE TUBOS E PECAS	M²	1,0000000	5,50	5,50
Composição Auxiliar	88262	SINAPI	CARPINTEIRO DE FORMAS COM ENCARGOS COMPLEMENTARES	SEDI - SERVIÇOS DIVERSOS	H	0,0300000	19,52	0,58
Composição Auxiliar	88239	SINAPI	AJUDANTE DE CARPINTEIRO COM ENCARGOS COMPLEMENTARES	SEDI - SERVIÇOS DIVERSOS	H	0,3000000	16,43	4,92
				MO sem LS => 2,12	LS =>	1,76	MO com LS =>	3,88
				Valor do BDI => 1,34			Valor com BDI =>	6,84

3.10	Código	Banco	Descrição	Tipo	Und	Quant.	Valor Unit	Total
Composição	97647	SINAPI	REMOÇÃO DE TELHAS, DE FIBROCIMENTO, METÁLICA E CERÂMICA, DE FORMA MANUAL, SEM REAPROVEITAMENTO	SERP - SERVIÇOS PRELIMINARES	m²	1,0000000	2,32	2,32
Composição Auxiliar	88316	SINAPI	SERVENTE COM ENCARGOS COMPLEMENTARES	SEDI - SERVIÇOS DIVERSOS	H	0,0971000	14,03	1,36
Composição Auxiliar	88323	SINAPI	TELHADISTA COM ENCARGOS COMPLEMENTARES	SEDI - SERVIÇOS DIVERSOS	H	0,0494000	19,50	0,96
				MO sem LS => 0,87	LS =>	0,73	MO com LS =>	1,60
				Valor do BDI => 0,56			Valor com BDI =>	2,88

3.11	Código	Banco	Descrição	Tipo	Und	Quant.	Valor Unit	Total
Composição	97662	SINAPI	REMOÇÃO DE TUBULAÇÕES (TUBOS E CONEXÕES) DE ÁGUA FRIA, DE FORMA MANUAL, SEM REAPROVEITAMENTO	SERP - SERVIÇOS PRELIMINARES	M	1,0000000	0,32	0,32
Composição Auxiliar	88267	SINAPI	ENCANADOR OU BOMBEIRO HIDRÁULICO COM ENCARGOS COMPLEMENTARES	SEDI - SERVIÇOS DIVERSOS	H	0,0071000	19,23	0,13
Composição Auxiliar	88316	SINAPI	SERVENTE COM ENCARGOS COMPLEMENTARES	SEDI - SERVIÇOS DIVERSOS	H	0,0140000	14,03	0,19
				MO sem LS => 0,12	LS =>	0,10	MO com LS =>	0,22
				Valor do BDI => 0,07			Valor com BDI =>	0,39

3.12	Código	Banco	Descrição	Tipo	Und	Quant.	Valor Unit	Total
Composição	97661	SINAPI	REMOÇÃO DE CABOS ELÉTRICOS, DE FORMA MANUAL, SEM REAPROVEITAMENTO	SERP - SERVIÇOS PRELIMINARES	M	1,0000000	0,45	0,45
Composição Auxiliar	88264	SINAPI	ELETRICISTA COM ENCARGOS COMPLEMENTARES	SEDI - SERVIÇOS DIVERSOS	H	0,0096000	19,84	0,19
Composição Auxiliar	88316	SINAPI	SERVENTE COM ENCARGOS COMPLEMENTARES	SEDI - SERVIÇOS DIVERSOS	H	0,0188000	14,03	0,26
				MO sem LS => 0,17	LS =>	0,14	MO com LS =>	0,31
				Valor do BDI => 0,11			Valor com BDI =>	0,56

3.13	Código	Banco	Descrição	Tipo	Und	Quant.	Valor Unit	Total
Composição	00000574	Próprio	RETIRADA DE LETRA ACO INOX SEM REAPROVEITAMENTO	SEDI - SERVIÇOS DIVERSOS	UN	1,0000000	5,61	5,61
Composição Auxiliar	88316	SINAPI	SERVENTE COM ENCARGOS COMPLEMENTARES	SEDI - SERVIÇOS DIVERSOS	H	0,4000000	14,03	5,61
				MO sem LS => 2,00	LS =>	1,66	MO com LS =>	3,66
				Valor do BDI => 1,37			Valor com BDI =>	6,98

3.14	Código	Banco	Descrição	Tipo	Und	Quant.	Valor Unit	Total
Composição	00000644	Próprio	RETIRADA/ASSENTAMENTO DE GRADIL METALICO	ESQV - ESQUADRIAS/FERRAGENS/VIDR	M²	1,0000000	31,32	31,32
Composição Auxiliar	88316	SINAPI	SERVENTE COM ENCARGOS COMPLEMENTARES	SEDI - SERVIÇOS DIVERSOS	H	1,0000000	14,03	14,03
Composição Auxiliar	88309	SINAPI	PEDREIRO COM ENCARGOS COMPLEMENTARES	SEDI - SERVIÇOS DIVERSOS	H	0,3000000	19,66	5,89
Composição Auxiliar	88629	SINAPI	ARGAMASSA TRAÇO 1:3 (CIMENTO E AREIA MÉDIA), PREPARO MANUAL. AF 08/2014	SEDI - SERVIÇOS DIVERSOS	m³	0,0030000	540,77	1,62
Composição Auxiliar	88315	SINAPI	SERRALHEIRO COM ENCARGOS COMPLEMENTARES	SEDI - SERVIÇOS DIVERSOS	H	0,5000000	19,56	9,78

Composições Analíticas com Preço Unitário
Orçamento Reforma Fórum Eleitoral de Sena Madureira(2020) - SAO

Bancos
SINAPI - 02/2020 - Acre

B.D.I.
24,52%
16,32%

Encargos Sociais
Desonerado:
Horista: 83,07%
Mensalista: 46,16%

Composições Analíticas com Preço Unitário

Composições Principais

MO sem LS => 11,52 LS => 9,58 MO com LS => 21,10

Valor do BDI => 7,67 Valor com BDI => 38,99

3.15	Código	Banco	Descrição	Tipo	Und	Quant.	Valor Unit	Total
Composição	97645	SINAPI	REMOÇÃO DE JANELAS, DE FORMA MANUAL, SEM REAPROVEITAMENTO. AF_12/2017	SERP - SERVIÇOS PRELIMINARES	m²	1,0000000	18,11	18,11
Composição Auxiliar	88309	SINAPI	PEDREIRO COM ENCARGOS COMPLEMENTARES	SEDI - SERVIÇOS DIVERSOS	H	0,3643000	19,66	7,16
Composição Auxiliar	88316	SINAPI	SERVENTE COM ENCARGOS COMPLEMENTARES	SEDI - SERVIÇOS DIVERSOS	H	0,7156000	14,03	10,03
Insumo	00042655	SINAPI	CABO DE ACO GALVANIZADO, DIAMETRO 9,53 MM (3/8"), COM ALMA DE FIBRA 6 X 25 F (COLETADO CAIXA)	Material	KG	0,0984000	9,40	0,92

MO sem LS => 6,50 LS => 5,40 MO com LS => 11,90

Valor do BDI => 4,44 Valor com BDI => 22,55

3.16	Código	Banco	Descrição	Tipo	Und	Quant.	Valor Unit	Total
Composição	97644	SINAPI	REMOÇÃO DE PORTAS, DE FORMA MANUAL, SEM REAPROVEITAMENTO. AF_12/2017	SERP - SERVIÇOS PRELIMINARES	m²	1,0000000	6,20	6,20
Composição Auxiliar	88309	SINAPI	PEDREIRO COM ENCARGOS COMPLEMENTARES	SEDI - SERVIÇOS DIVERSOS	H	0,1315000	19,66	2,58
Composição Auxiliar	88316	SINAPI	SERVENTE COM ENCARGOS COMPLEMENTARES	SEDI - SERVIÇOS DIVERSOS	H	0,2582000	14,03	3,62

MO sem LS => 2,34 LS => 1,95 MO com LS => 4,29

Valor do BDI => 1,52 Valor com BDI => 7,72

3.17	Código	Banco	Descrição	Tipo	Und	Quant.	Valor Unit	Total
Composição	72897	SINAPI	CARGA MANUAL DE ENTULHO EM CAMINHAO BASCULANTE 6 M3	MOVT - MOVIMENTO DE TERRA	m³	1,0000000	19,19	19,19
Composição Auxiliar	5961	SINAPI	CAMINHÃO BASCULANTE 6 M3, PESO BRUTO TOTAL 16.000 KG, CARGA ÚTIL MÁXIMA 13.071 KG, DISTÂNCIA ENTRE EIXOS 4,80 M, POTÊNCIA 230 CV INCLUSIVE CAÇAMBA METÁLICA - CHI DIURNO. AF_06/2014	CHOR - CUSTOS HORÁRIOS DE MÁQUINAS E EQUIPAMENTOS	CHI	0,2500000	37,48	9,37
Composição Auxiliar	88316	SINAPI	SERVENTE COM ENCARGOS COMPLEMENTARES	SEDI - SERVIÇOS DIVERSOS	H	0,7000000	14,03	9,82

MO sem LS => 5,74 LS => 4,77 MO com LS => 10,51

Valor do BDI => 4,70 Valor com BDI => 23,89

3.18	Código	Banco	Descrição	Tipo	Und	Quant.	Valor Unit	Total
Composição	97914	SINAPI	TRANSPORTE COM CAMINHÃO BASCULANTE DE 6 M3, EM VIA URBANA PAVIMENTADA, DMT ATÉ 30 KM	MOVT - MOVIMENTO DE TERRA	M3XKM	1,0000000	1,40	1,40
Composição Auxiliar	67826	SINAPI	CAMINHÃO BASCULANTE 6 M3 TOCO, PESO BRUTO TOTAL 16.000 KG, CARGA ÚTIL MÁXIMA 11.130 KG, DISTÂNCIA ENTRE EIXOS 5,36 M, POTÊNCIA 185 CV, INCLUSIVE CAÇAMBA METÁLICA - CHP DIURNO. AF_06/2014	CHOR - CUSTOS HORÁRIOS DE MÁQUINAS E EQUIPAMENTOS	CHP	0,0104200	125,88	1,31
Composição Auxiliar	67827	SINAPI	CAMINHÃO BASCULANTE 6 M3 TOCO, PESO BRUTO TOTAL 16.000 KG, CARGA ÚTIL MÁXIMA 11.130 KG, DISTÂNCIA ENTRE EIXOS 5,36 M, POTÊNCIA 185 CV, INCLUSIVE CAÇAMBA METÁLICA - CHI DIURNO. AF_06/2014	CHOR - CUSTOS HORÁRIOS DE MÁQUINAS E EQUIPAMENTOS	CHI	0,0026000	36,72	0,09

MO sem LS => 0,11 LS => 0,10 MO com LS => 0,21

Valor do BDI => 0,34 Valor com BDI => 1,74

4.1	Código	Banco	Descrição	Tipo	Und	Quant.	Valor Unit	Total
Composição	96523	SINAPI	ESCAVAÇÃO MANUAL PARA BLOCO DE COROAMENTO OU SAPATA, COM PREVISÃO DE FÔRMA	MOVT - MOVIMENTO DE TERRA	m³	1,0000000	66,20	66,20
Composição Auxiliar	88309	SINAPI	PEDREIRO COM ENCARGOS COMPLEMENTARES	SEDI - SERVIÇOS DIVERSOS	H	1,1890000	19,66	23,37
Composição Auxiliar	88316	SINAPI	SERVENTE COM ENCARGOS COMPLEMENTARES	SEDI - SERVIÇOS DIVERSOS	H	3,0530000	14,03	42,83

MO sem LS => 24,81 LS => 20,62 MO com LS => 45,43

Valor do BDI => 16,23 Valor com BDI => 82,43

4.2	Código	Banco	Descrição	Tipo	Und	Quant.	Valor Unit	Total
Composição	94097	SINAPI	PREPARO DE FUNDO DE VALA COM LARGURA MENOR QUE 1,5 M, EM LOCAL COM NÍVEL BAIXO DE INTERFERÊNCIA	MOVT - MOVIMENTO DE TERRA	m²	1,0000000	4,34	4,34
Composição Auxiliar	91533	SINAPI	COMPACTADOR DE SOLOS DE PERCUSSÃO (SOQUETE) COM MOTOR A GASOLINA 4 TEMPOS, POTÊNCIA 4 CV - CHP DIURNO. AF_08/2015	CHOR - CUSTOS HORÁRIOS DE MÁQUINAS E EQUIPAMENTOS	CHP	0,0030000	24,38	0,07
Composição Auxiliar	91534	SINAPI	COMPACTADOR DE SOLOS DE PERCUSSÃO (SOQUETE) COM MOTOR A GASOLINA 4 TEMPOS, POTÊNCIA 4 CV - CHI DIURNO. AF_08/2015	CHOR - CUSTOS HORÁRIOS DE MÁQUINAS E EQUIPAMENTOS	CHI	0,0030000	18,48	0,05
Composição Auxiliar	88309	SINAPI	PEDREIRO COM ENCARGOS COMPLEMENTARES	SEDI - SERVIÇOS DIVERSOS	H	0,1040000	19,66	2,04
Composição Auxiliar	88316	SINAPI	SERVENTE COM ENCARGOS COMPLEMENTARES	SEDI - SERVIÇOS DIVERSOS	H	0,1560000	14,03	2,18

MO sem LS => 1,65 LS => 1,38 MO com LS => 3,03

Valor do BDI => 1,06 Valor com BDI => 5,40

4.3	Código	Banco	Descrição	Tipo	Und	Quant.	Valor Unit	Total
Composição	96995	SINAPI	REATERRO MANUAL APILOADO COM SOQUETE	MOVT - MOVIMENTO DE TERRA	m³	1,0000000	33,65	33,65
Composição Auxiliar	88316	SINAPI	SERVENTE COM ENCARGOS COMPLEMENTARES	SEDI - SERVIÇOS DIVERSOS	H	2,3986000	14,03	33,65

MO sem LS => 11,98 LS => 9,96 MO com LS => 21,94

Valor do BDI => 8,25 Valor com BDI => 41,90

4.4	Código	Banco	Descrição	Tipo	Und	Quant.	Valor Unit	Total
Composição	94319	SINAPI	ATERRO MANUAL DE VALAS COM SOLO ARGILO-ARENOSO E COMPACTAÇÃO MECANIZADA. AF_05/2016	MOVT - MOVIMENTO DE TERRA	m³	1,0000000	33,70	33,70
Composição Auxiliar	5901	SINAPI	CAMINHÃO PIPA 10.000 L TRUCADO, PESO BRUTO TOTAL 23.000 KG, CARGA ÚTIL MÁXIMA 15.935 KG, DISTÂNCIA ENTRE EIXOS 4,8 M, POTÊNCIA 230 CV, INCLUSIVE TANQUE DE AÇO PARA TRANSPORTE DE ÁGUA - CHP DIURNO. AF_06/2014	CHOR - CUSTOS HORÁRIOS DE MÁQUINAS E EQUIPAMENTOS	CHP	0,0060000	216,79	1,30
Composição Auxiliar	91533	SINAPI	COMPACTADOR DE SOLOS DE PERCUSSÃO (SOQUETE) COM MOTOR A GASOLINA 4 TEMPOS, POTÊNCIA 4 CV - CHP DIURNO. AF_08/2015	CHOR - CUSTOS HORÁRIOS DE MÁQUINAS E EQUIPAMENTOS	CHP	0,2740000	24,38	6,68
Composição Auxiliar	5903	SINAPI	CAMINHÃO PIPA 10.000 L TRUCADO, PESO BRUTO TOTAL 23.000 KG, CARGA ÚTIL MÁXIMA 15.935 KG, DISTÂNCIA ENTRE EIXOS 4,8 M, POTÊNCIA 230 CV, INCLUSIVE TANQUE DE AÇO PARA TRANSPORTE DE ÁGUA - CHI DIURNO. AF_06/2014	CHOR - CUSTOS HORÁRIOS DE MÁQUINAS E EQUIPAMENTOS	CHI	0,0030000	38,50	0,11
Composição Auxiliar	91534	SINAPI	COMPACTADOR DE SOLOS DE PERCUSSÃO (SOQUETE) COM MOTOR A GASOLINA 4 TEMPOS, POTÊNCIA 4 CV - CHI DIURNO. AF_08/2015	CHOR - CUSTOS HORÁRIOS DE MÁQUINAS E EQUIPAMENTOS	CHI	0,2540000	18,48	4,69
Composição Auxiliar	88316	SINAPI	SERVENTE COM ENCARGOS COMPLEMENTARES	SEDI - SERVIÇOS DIVERSOS	H	0,6590000	14,03	9,24
Insumo	00006079	SINAPI	ARGILA, ARGILA VERMELHA OU ARGILA ARENOSA (RETIRADA NA JAZIDA, SEM TRANSPORTE)	Material	m³	1,2500000	9,35	11,68

Composições Analíticas com Preço Unitário
Orçamento Reforma Fórum Eleitoral de Sena Madureira(2020) - SAO

Bancos
SINAPI - 02/2020 - Acre

B.D.I.
24,52%
16,32%

Encargos Sociais
Desonerado:
Horista: 83,07%
Mensalista: 46,16%

Composições Analíticas com Preço Unitário

Composições Principais

MO sem LS => 7,29 LS => 6,06 MO com LS => 13,35

Valor do BDI => 8,26 Valor com BDI => 41,96

5.1.1	Código	Banco	Descrição	Tipo	Und	Quant.	Valor Unit	Total
Composição	98230	SINAPI	ESTACA BROCA DE CONCRETO, DIÂMETRO DE 30 CM, PROFUNDIDADE DE ATÉ 3 M, ESCAVAÇÃO MANUAL COM TRADO CONCHA, NÃO ARMADA. AF_03/2018	FUES - FUNDAÇÕES E ESTRUTURAS	M	1,0000000	103,46	103,46
Composição Auxiliar	92795	SINAPI	CORTE E DOBRA DE AÇO CA-50, DIÂMETRO DE 12,5 MM, UTILIZADO EM ESTRUTURAS DIVERSAS, EXCETO LAJES. AF_12/2015	FUES - FUNDAÇÕES E ESTRUTURAS	KG	2,8890000	5,74	16,58
Composição Auxiliar	94970	SINAPI	CONCRETO FCK = 20MPA, TRAÇO 1:2,7:3 (CIMENTO/ AREIA MÉDIA/ BRITA 1) - PREPARO MECÂNICO COM BETONEIRA 600 L. AF_07/2016	FUES - FUNDAÇÕES E ESTRUTURAS	m³	0,0860000	486,65	41,85
Composição Auxiliar	88309	SINAPI	PEDREIRO COM ENCARGOS COMPLEMENTARES	SEDI - SERVIÇOS DIVERSOS	H	1,2380000	19,66	24,33
Composição Auxiliar	88316	SINAPI	SERVENTE COM ENCARGOS COMPLEMENTARES	SEDI - SERVIÇOS DIVERSOS	H	1,4760000	14,03	20,70

MO sem LS => 19,27 LS => 16,02 MO com LS => 35,29

Valor do BDI => 25,36 Valor com BDI => 128,82

5.1.2	Código	Banco	Descrição	Tipo	Und	Quant.	Valor Unit	Total
Composição	89977	SINAPI	(COMPOSIÇÃO REPRESENTATIVA) DO SERVIÇO DE ALVENARIA DE VEDAÇÃO DE BLOCOS VAZADOS DE CERÂMICA DE 14X9X19CM (ESPESSURA 14CM, BLOCO DEITADO), PARA EDIFICAÇÃO HABITACIONAL UNIFAMILIAR (CASA) E EDIFICAÇÃO PÚBLICA PADRÃO. AF_12/2014	PARE - PAREDES/PAINEIS	m²	1,0000000	107,54	107,54
Composição Auxiliar	87501	SINAPI	ALVENARIA DE VEDAÇÃO DE BLOCOS CERÂMICOS FURADOS NA HORIZONTAL DE 14X9X19CM (ESPESSURA 14CM, BLOCO DEITADO) DE PAREDES COM ÁREA LÍQUIDA MENOR QUE 6M² SEM VÃOS E ARGAMASSA DE ASSENTAMENTO COM PREPARO EM BETONEIRA. AF_06/2014	PARE - PAREDES/PAINEIS	m²	0,2334000	110,26	25,73
Composição Auxiliar	87509	SINAPI	ALVENARIA DE VEDAÇÃO DE BLOCOS CERÂMICOS FURADOS NA HORIZONTAL DE 14X9X19CM (ESPESSURA 14CM, BLOCO DEITADO) DE PAREDES COM ÁREA LÍQUIDA MAIOR OU IGUAL A 6M² SEM VÃOS E ARGAMASSA DE ASSENTAMENTO COM PREPARO EM BETONEIRA. AF_06/2014	PARE - PAREDES/PAINEIS	m²	0,2028000	90,56	18,36
Composição Auxiliar	87517	SINAPI	ALVENARIA DE VEDAÇÃO DE BLOCOS CERÂMICOS FURADOS NA HORIZONTAL DE 14X9X19CM (ESPESSURA 14CM, BLOCO DEITADO) DE PAREDES COM ÁREA LÍQUIDA MENOR QUE 6M² COM VÃOS E ARGAMASSA DE ASSENTAMENTO COM PREPARO EM BETONEIRA. AF_06/2014	PARE - PAREDES/PAINEIS	m²	0,2470000	127,41	31,47
Composição Auxiliar	87525	SINAPI	ALVENARIA DE VEDAÇÃO DE BLOCOS CERÂMICOS FURADOS NA HORIZONTAL DE 14X9X19CM (ESPESSURA 14CM, BLOCO DEITADO) DE PAREDES COM ÁREA LÍQUIDA MAIOR OU IGUAL A 6M² COM VÃOS E ARGAMASSA DE ASSENTAMENTO COM PREPARO EM BETONEIRA. AF_06/2014	PARE - PAREDES/PAINEIS	m²	0,3168000	100,96	31,98

MO sem LS => 31,40 LS => 26,11 MO com LS => 57,51

Valor do BDI => 26,36 Valor com BDI => 133,90

5.1.3	Código	Banco	Descrição	Tipo	Und	Quant.	Valor Unit	Total
Composição	95957	SINAPI	(COMPOSIÇÃO REPRESENTATIVA) EXECUÇÃO DE ESTRUTURAS DE CONCRETO ARMADO, PARA EDIFICAÇÃO INSTITUCIONAL TÉRREA, FCK = 25 MPA. AF_01/2017	FUES - FUNDAÇÕES E ESTRUTURAS	m³	1,0000000	2.511,99	2.511,99
Composição Auxiliar	92414	SINAPI	MONTAGEM E DESMONTAGEM DE FÔRMA DE PILARES RETANGULARES E ESTRUTURAS SIMILARES COM ÁREA MÉDIA DAS SEÇÕES MENOR OU IGUAL A 0,25 M², PÉ-DIREITO SIMPLES, EM CHAPA DE MADEIRA COMPENSADA RESINADA, 2 UTILIZAÇÕES. AF_12/2015	FUES - FUNDAÇÕES E ESTRUTURAS	m²	1,9300000	93,36	180,18
Composição Auxiliar	92451	SINAPI	MONTAGEM E DESMONTAGEM DE FÔRMA DE VIGA, ESCORAMENTO COM GARFO DE MADEIRA, PÉ-DIREITO SIMPLES, EM CHAPA DE MADEIRA RESINADA, 2 UTILIZAÇÕES. AF_12/2015	FUES - FUNDAÇÕES E ESTRUTURAS	m²	2,2400000	103,48	231,79
Composição Auxiliar	92509	SINAPI	MONTAGEM E DESMONTAGEM DE FÔRMA DE LAJE MACIÇA COM ÁREA MÉDIA MENOR OU IGUAL A 20 M², PÉ-DIREITO SIMPLES, EM CHAPA DE MADEIRA COMPENSADA RESINADA, 2 UTILIZAÇÕES. AF_12/2015	FUES - FUNDAÇÕES E ESTRUTURAS	m²	4,9700000	39,33	195,47
Composição Auxiliar	96533	SINAPI	FABRICAÇÃO, MONTAGEM E DESMONTAGEM DE FÔRMA PARA VIGA BALDRAME, EM MADEIRA SERRADA, E=25 MM, 2 UTILIZAÇÕES. AF_06/2017	FUES - FUNDAÇÕES E ESTRUTURAS	m²	2,8500000	58,92	167,92
Composição Auxiliar	96543	SINAPI	ARMAÇÃO DE BLOCO, VIGA BALDRAME E SAPATA UTILIZANDO AÇO CA-60 DE 5 MM - MONTAGEM. AF_06/2017	FUES - FUNDAÇÕES E ESTRUTURAS	KG	1,0700000	12,75	13,64
Composição Auxiliar	92775	SINAPI	ARMAÇÃO DE PILAR OU VIGA DE UMA ESTRUTURA CONVENCIONAL DE CONCRETO ARMADO EM UMA EDIFICAÇÃO TÉRREA OU SOBRADO UTILIZANDO AÇO CA-60 DE 5,0 MM - MONTAGEM. AF_12/2015	FUES - FUNDAÇÕES E ESTRUTURAS	KG	4,0500000	12,87	52,12
Composição Auxiliar	92776	SINAPI	ARMAÇÃO DE PILAR OU VIGA DE UMA ESTRUTURA CONVENCIONAL DE CONCRETO ARMADO EM UMA EDIFICAÇÃO TÉRREA OU SOBRADO UTILIZANDO AÇO CA-50 DE 6,3 MM - MONTAGEM. AF_12/2015	FUES - FUNDAÇÕES E ESTRUTURAS	KG	2,3000000	11,61	26,70
Composição Auxiliar	92777	SINAPI	ARMAÇÃO DE PILAR OU VIGA DE UMA ESTRUTURA CONVENCIONAL DE CONCRETO ARMADO EM UMA EDIFICAÇÃO TÉRREA OU SOBRADO UTILIZANDO AÇO CA-50 DE 8,0 MM - MONTAGEM. AF_12/2015	FUES - FUNDAÇÕES E ESTRUTURAS	KG	1,6000000	10,46	16,73
Composição Auxiliar	92778	SINAPI	ARMAÇÃO DE PILAR OU VIGA DE UMA ESTRUTURA CONVENCIONAL DE CONCRETO ARMADO EM UMA EDIFICAÇÃO TÉRREA OU SOBRADO UTILIZANDO AÇO CA-50 DE 10,0 MM - MONTAGEM. AF_12/2015	FUES - FUNDAÇÕES E ESTRUTURAS	KG	12,7300000	9,15	116,47
Composição Auxiliar	92779	SINAPI	ARMAÇÃO DE PILAR OU VIGA DE UMA ESTRUTURA CONVENCIONAL DE CONCRETO ARMADO EM UMA EDIFICAÇÃO TÉRREA OU SOBRADO UTILIZANDO AÇO CA-50 DE 12,5 MM - MONTAGEM. AF_12/2015	FUES - FUNDAÇÕES E ESTRUTURAS	KG	5,8600000	7,58	44,41
Composição Auxiliar	92780	SINAPI	ARMAÇÃO DE PILAR OU VIGA DE UMA ESTRUTURA CONVENCIONAL DE CONCRETO ARMADO EM UMA EDIFICAÇÃO TÉRREA OU SOBRADO UTILIZANDO AÇO CA-50 DE 16,0 MM - MONTAGEM. AF_12/2015	FUES - FUNDAÇÕES E ESTRUTURAS	KG	8,3800000	7,00	58,66
Composição Auxiliar	92781	SINAPI	ARMAÇÃO DE PILAR OU VIGA DE UMA ESTRUTURA CONVENCIONAL DE CONCRETO ARMADO EM UMA EDIFICAÇÃO TÉRREA OU SOBRADO UTILIZANDO AÇO CA-50 DE 20,0 MM - MONTAGEM. AF_12/2015	FUES - FUNDAÇÕES E ESTRUTURAS	KG	8,4600000	7,63	64,54
Composição Auxiliar	92782	SINAPI	ARMAÇÃO DE PILAR OU VIGA DE UMA ESTRUTURA CONVENCIONAL DE CONCRETO ARMADO EM UMA EDIFICAÇÃO TÉRREA OU SOBRADO UTILIZANDO AÇO CA-50 DE 25,0 MM - MONTAGEM. AF_12/2015	FUES - FUNDAÇÕES E ESTRUTURAS	KG	1,7500000	7,33	12,82
Composição Auxiliar	92784	SINAPI	ARMAÇÃO DE LAJE DE UMA ESTRUTURA CONVENCIONAL DE CONCRETO ARMADO EM UMA EDIFICAÇÃO TÉRREA OU SOBRADO UTILIZANDO AÇO CA-60 DE 5,0 MM - MONTAGEM. AF_12/2015	FUES - FUNDAÇÕES E ESTRUTURAS	KG	3,2800000	10,99	36,04
Composição Auxiliar	92785	SINAPI	ARMAÇÃO DE LAJE DE UMA ESTRUTURA CONVENCIONAL DE CONCRETO ARMADO EM UMA EDIFICAÇÃO TÉRREA OU SOBRADO UTILIZANDO AÇO CA-50 DE 6,3 MM - MONTAGEM. AF_12/2015	FUES - FUNDAÇÕES E ESTRUTURAS	KG	14,5700000	10,19	148,46

Composições Analíticas com Preço Unitário
Orçamento Reforma Fórum Eleitoral de Sena Madureira(2020) - SAO

Bancos
SINAPI - 02/2020 - Acre

B.D.I.
24,52%
16,32%

Encargos Sociais
Desonerado:
Horista: 83,07%
Mensalista: 46,16%

Composições Analíticas com Preço Unitário

Composições Principais

Composição Auxiliar	92786	SINAPI	ARMAÇÃO DE LAJE DE UMA ESTRUTURA CONVENCIONAL DE CONCRETO ARMADO EM UMA EDIFICAÇÃO TÉRREA OU SOBRADO UTILIZANDO AÇO CA-50 DE 8,0 MM - MONTAGEM. AF_12/2015	FUES - FUNDAÇÕES E ESTRUTURAS	KG	11,4400000	9,42	107,76
Composição Auxiliar	92787	SINAPI	ARMAÇÃO DE LAJE DE UMA ESTRUTURA CONVENCIONAL DE CONCRETO ARMADO EM UMA EDIFICAÇÃO TÉRREA OU SOBRADO UTILIZANDO AÇO CA-50 DE 10,0 MM - MONTAGEM. AF_12/2015	FUES - FUNDAÇÕES E ESTRUTURAS	KG	9,9700000	8,34	83,14
Composição Auxiliar	92788	SINAPI	ARMAÇÃO DE LAJE DE UMA ESTRUTURA CONVENCIONAL DE CONCRETO ARMADO EM UMA EDIFICAÇÃO TÉRREA OU SOBRADO UTILIZANDO AÇO CA-50 DE 12,5 MM - MONTAGEM. AF_12/2015	FUES - FUNDAÇÕES E ESTRUTURAS	KG	5,0900000	6,98	35,52
Composição Auxiliar	96544	SINAPI	ARMAÇÃO DE BLOCO, VIGA BALDRAME OU SAPATA UTILIZANDO AÇO CA-50 DE 6,3 MM - MONTAGEM. AF_06/2017	FUES - FUNDAÇÕES E ESTRUTURAS	KG	0,0900000	11,55	1,03
Composição Auxiliar	96545	SINAPI	ARMAÇÃO DE BLOCO, VIGA BALDRAME OU SAPATA UTILIZANDO AÇO CA-50 DE 8 MM - MONTAGEM. AF_06/2017	FUES - FUNDAÇÕES E ESTRUTURAS	KG	2,8500000	10,47	29,83
Composição Auxiliar	96546	SINAPI	ARMAÇÃO DE BLOCO, VIGA BALDRAME OU SAPATA UTILIZANDO AÇO CA-50 DE 10 MM - MONTAGEM. AF_06/2017	FUES - FUNDAÇÕES E ESTRUTURAS	KG	6,6000000	9,22	60,85
Composição Auxiliar	96547	SINAPI	ARMAÇÃO DE BLOCO, VIGA BALDRAME OU SAPATA UTILIZANDO AÇO CA-50 DE 12,5 MM - MONTAGEM. AF_06/2017	FUES - FUNDAÇÕES E ESTRUTURAS	KG	1,3200000	7,71	10,17
Composição Auxiliar	92874	SINAPI	LANÇAMENTO COM USO DE BOMBA, ADENSAMENTO E ACABAMENTO DE CONCRETO EM ESTRUTURAS. AF_12/2015	FUES - FUNDAÇÕES E ESTRUTURAS	m³	1,0000000	24,63	24,63
Insumo	00001527	SINAPI	CONCRETO USINADO BOMBEAVEL, CLASSE DE RESISTENCIA C25, COM BRITA 0 E 1, SLUMP = 100 +/- 20 MM, INCLUI SERVICO DE BOMBEAMENTO (NBR 8953)	Material	m³	1,1030000	719,05	793,11
				MO sem LS => 269,62	LS =>	224,14	MO com LS =>	493,76
				Valor do BDI => 615,93			Valor com BDI =>	3.127,92

5.2.2	Código	Banco	Descrição	Tipo	Und	Quant.	Valor Unit	Total
Composição	93187	SINAPI	VERGA MOLDADA IN LOCO EM CONCRETO PARA JANELAS COM MAIS DE 1,5 M DE VÃO. AF_03/2016	FUES - FUNDAÇÕES E ESTRUTURAS	M	1,0000000	49,06	49,06
Composição Auxiliar	92270	SINAPI	FABRICAÇÃO DE FÔRMA PARA VIGAS, COM MADEIRA SERRADA, E = 25 MM. AF_12/2015	FUES - FUNDAÇÕES E ESTRUTURAS	m²	0,4000000	52,13	20,85
Composição Auxiliar	92793	SINAPI	CORTE E DOBRA DE AÇO CA-50, DIÂMETRO DE 8,0 MM, UTILIZADO EM ESTRUTURAS DIVERSAS, EXCETO LAJES. AF_12/2015	FUES - FUNDAÇÕES E ESTRUTURAS	KG	0,7900000	7,32	5,78
Composição Auxiliar	94970	SINAPI	CONCRETO FCK = 20MPA, TRAÇO 1:2,7:3 (CIMENTO/ AREIA MÉDIA/ BRITA 1) - PREPARO MECÂNICO COM BETONEIRA 600 L. AF_07/2016	FUES - FUNDAÇÕES E ESTRUTURAS	m³	0,0240000	486,65	11,67
Composição Auxiliar	88309	SINAPI	PEDREIRO COM ENCARGOS COMPLEMENTARES	SEDI - SERVIÇOS DIVERSOS	H	0,3600000	19,66	7,07
Composição Auxiliar	88316	SINAPI	SERVENTE COM ENCARGOS COMPLEMENTARES	SEDI - SERVIÇOS DIVERSOS	H	0,1800000	14,03	2,52
Insumo	00002692	SINAPI	DESMOLDANTE PROTETOR PARA FORMAS DE MADEIRA, DE BASE OLEOSA EMULSIONADA EM AGUA	Material	L	0,0070000	5,67	0,03
Insumo	00039017	SINAPI	ESPACADOR / DISTANCIADOR CIRCULAR COM ENTRADA LATERAL, EM PLASTICO, PARA VERGALHAO *4,2 A 12,5* MM, COBRIMENTO 20 MM	Material	UN	6,0000000	0,08	0,48
Insumo	00004491	SINAPI	PECA DE MADEIRA NATIVA / REGIONAL 7,5 X 7,5CM (3X3) NAO APARELHADA (P/FORMA)	Material	M	0,2200000	3,00	0,66
				MO sem LS => 6,31	LS =>	5,24	MO com LS =>	11,55
				Valor do BDI => 12,02			Valor com BDI =>	61,08

6.1	Código	Banco	Descrição	Tipo	Und	Quant.	Valor Unit	Total
Composição	72075	SINAPI	IMPERMEABILIZACAO DE SUPERFICIE COM REVESTIMENTO BICOMPONENTE SEMI FLEXIVEL.	IMPE - IMPERMEABILIZAÇÕES E PROTECÕES DIVERSAS	m²	1,0000000	8,57	8,57
Composição Auxiliar	88309	SINAPI	PEDREIRO COM ENCARGOS COMPLEMENTARES	SEDI - SERVIÇOS DIVERSOS	H	0,2000000	19,66	3,93
Composição Auxiliar	88316	SINAPI	SERVENTE COM ENCARGOS COMPLEMENTARES	SEDI - SERVIÇOS DIVERSOS	H	0,1000000	14,03	1,40
Insumo	00000135	SINAPI	ARGAMASSA POLIMERICA IMPERMEABILIZANTE SEMIFLEXIVEL, BICOMPONENTE (MEMBRANA IMPERMEABILIZANTE ACRILICA)	Material	KG	1,2000000	2,70	3,24
				MO sem LS => 2,10	LS =>	1,75	MO com LS =>	3,85
				Valor do BDI => 2,10			Valor com BDI =>	10,67

6.2	Código	Banco	Descrição	Tipo	Und	Quant.	Valor Unit	Total
Composição	74106/001	SINAPI	IMPERMEABILIZACAO DE ESTRUTURAS ENTERRADAS, COM TINTA ASFALTICA. DUAS DEMAOS.	IMPE - IMPERMEABILIZAÇÕES E PROTECÕES DIVERSAS	m²	1,0000000	8,19	8,19
Composição Auxiliar	88316	SINAPI	SERVENTE COM ENCARGOS COMPLEMENTARES	SEDI - SERVIÇOS DIVERSOS	H	0,4000000	14,03	5,61
Insumo	00007319	SINAPI	TINTA ASFALTICA IMPERMEABILIZANTE DISPERSA EM AGUA, PARA MATERIAIS CIMENTICIOS	Material	L	0,4000000	6,45	2,58
				MO sem LS => 2,00	LS =>	1,66	MO com LS =>	3,66
				Valor do BDI => 2,00			Valor com BDI =>	10,19

7.1.1	Código	Banco	Descrição	Tipo	Und	Quant.	Valor Unit	Total
Composição	91785	SINAPI	INSTALAÇÃO DE TUBOS DE PVC, SOLDÁVEL, ÁGUA FRIA, DN 25 MM (INSTALADO EM RAMAL, SUB-RAMAL, RAMAL DE DISTRIBUIÇÃO OU PRUMADA), INCLUSIVE CONEXÕES, CORTES E FIXAÇÕES, PARA PRÉDIOS	INHI - INSTALAÇÕES HIDROS SANITÁRIAS	M	1,0000000	30,68	30,68
Composição Auxiliar	89356	SINAPI	TUBO, PVC, SOLDÁVEL, DN 25MM, INSTALADO EM RAMAL OU SUB-RAMAL DE ÁGUA - FORNECIMENTO E INSTALAÇÃO. AF_12/2014	INHI - INSTALAÇÕES HIDROS SANITÁRIAS	M	0,7940000	15,35	12,18
Composição Auxiliar	89402	SINAPI	TUBO, PVC, SOLDÁVEL, DN 25MM, INSTALADO EM RAMAL DE DISTRIBUIÇÃO DE ÁGUA - FORNECIMENTO E INSTALAÇÃO. AF_12/2014	INHI - INSTALAÇÕES HIDROS SANITÁRIAS	M	0,0780000	6,47	0,50
Composição Auxiliar	89446	SINAPI	TUBO, PVC, SOLDÁVEL, DN 25MM, INSTALADO EM PRUMADA DE ÁGUA - FORNECIMENTO E INSTALAÇÃO. AF_12/2014	INHI - INSTALAÇÕES HIDROS SANITÁRIAS	M	0,1280000	3,09	0,39
Composição Auxiliar	89362	SINAPI	JOELHO 90 GRAUS, PVC, SOLDÁVEL, DN 25MM, INSTALADO EM RAMAL OU SUB-RAMAL DE ÁGUA - FORNECIMENTO E INSTALAÇÃO. AF_12/2014	INHI - INSTALAÇÕES HIDROS SANITÁRIAS	UN	0,6543000	6,43	4,20
Composição Auxiliar	89366	SINAPI	JOELHO 90 GRAUS COM BUCHA DE LATÃO, PVC, SOLDÁVEL, DN 25MM, X 3/4"INSTALADO EM RAMAL OU SUB-RAMAL DE ÁGUA - FORNECIMENTO E INSTALAÇÃO. AF_12/2014	INHI - INSTALAÇÕES HIDROS SANITÁRIAS	UN	0,1694000	10,68	1,80
Composição Auxiliar	89378	SINAPI	LUVA, PVC, SOLDÁVEL, DN 25MM, INSTALADO EM RAMAL OU SUB-RAMAL DE ÁGUA - FORNECIMENTO E INSTALAÇÃO. AF_12/2014	INHI - INSTALAÇÕES HIDROS SANITÁRIAS	UN	0,0773000	4,76	0,36
Composição Auxiliar	89383	SINAPI	ADAPTADOR CURTO COM BOLSA E ROSCA PARA REGISTRO, PVC, SOLDÁVEL, DN 25MM X 3/4", INSTALADO EM RAMAL OU SUB-RAMAL DE ÁGUA - FORNECIMENTO E INSTALAÇÃO. AF_12/2014	INHI - INSTALAÇÕES HIDROS SANITÁRIAS	UN	0,6522000	4,82	3,14
Composição Auxiliar	89395	SINAPI	TE, PVC, SOLDÁVEL, DN 25MM, INSTALADO EM RAMAL OU SUB-RAMAL DE ÁGUA - FORNECIMENTO E INSTALAÇÃO. AF_12/2014	INHI - INSTALAÇÕES HIDROS SANITÁRIAS	UN	0,3037000	8,94	2,71
Composição Auxiliar	89396	SINAPI	TÊ COM BUCHA DE LATÃO NA BOLSA CENTRAL, PVC, SOLDÁVEL, DN 25MM X 1/2", INSTALADO EM RAMAL OU SUB-RAMAL DE ÁGUA - FORNECIMENTO E INSTALAÇÃO. AF_12/2014	INHI - INSTALAÇÕES HIDROS SANITÁRIAS	UN	0,0168000	13,86	0,23
Composição Auxiliar	89400	SINAPI	TÊ DE REDUÇÃO, PVC, SOLDÁVEL, DN 32MM X 25MM, INSTALADO EM RAMAL OU SUB-RAMAL DE ÁGUA - FORNECIMENTO E INSTALAÇÃO. AF_12/2014	INHI - INSTALAÇÕES HIDROS SANITÁRIAS	UN	0,0115000	13,83	0,15

Composições Analíticas com Preço Unitário
Orçamento Reforma Fórum Eleitoral de Sena Madureira(2020) - SAO

Bancos
SINAPI - 02/2020 - Acre

B.D.I.
24,52%
16,32%

Encargos Sociais
Desonerado:
Horista: 83,07%
Mensalista: 46,16%

Composições Analíticas com Preço Unitário

Composições Principais

Composição Auxiliar	89408	SINAPI	JOELHO 90 GRAUS, PVC, SOLDÁVEL, DN 25MM, INSTALADO EM RAMAL DE DISTRIBUIÇÃO DE ÁGUA - FORNECIMENTO E INSTALAÇÃO. AF_12/2014	INHI - INSTALAÇÕES HIDROS SANITÁRIAS	UN	0,0076000	4,34	0,03
Composição Auxiliar	89424	SINAPI	LUVA, PVC, SOLDÁVEL, DN 25MM, INSTALADO EM RAMAL DE DISTRIBUIÇÃO DE ÁGUA - FORNECIMENTO E INSTALAÇÃO. AF_12/2014	INHI - INSTALAÇÕES HIDROS SANITÁRIAS	UN	0,0135000	3,35	0,04
Composição Auxiliar	89440	SINAPI	TE, PVC, SOLDÁVEL, DN 25MM, INSTALADO EM RAMAL DE DISTRIBUIÇÃO DE ÁGUA - FORNECIMENTO E INSTALAÇÃO. AF_12/2014	INHI - INSTALAÇÕES HIDROS SANITÁRIAS	UN	0,0017000	6,15	0,01
Composição Auxiliar	89445	SINAPI	TÊ DE REDUÇÃO, PVC, SOLDÁVEL, DN 32MM X 25MM, INSTALADO EM RAMAL DE DISTRIBUIÇÃO DE ÁGUA - FORNECIMENTO E INSTALAÇÃO. AF_12/2014	INHI - INSTALAÇÕES HIDROS SANITÁRIAS	UN	0,0034000	10,52	0,03
Composição Auxiliar	89481	SINAPI	JOELHO 90 GRAUS, PVC, SOLDÁVEL, DN 25MM, INSTALADO EM PRUMADA DE ÁGUA - FORNECIMENTO E INSTALAÇÃO. AF_12/2014	INHI - INSTALAÇÕES HIDROS SANITÁRIAS	UN	0,0670000	3,29	0,22
Composição Auxiliar	89528	SINAPI	LUVA, PVC, SOLDÁVEL, DN 25MM, INSTALADO EM PRUMADA DE ÁGUA - FORNECIMENTO E INSTALAÇÃO. AF_12/2014	INHI - INSTALAÇÕES HIDROS SANITÁRIAS	UN	0,0135000	2,64	0,03
Composição Auxiliar	89532	SINAPI	LUVA DE REDUÇÃO, PVC, SOLDÁVEL, DN 32MM X 25MM, INSTALADO EM PRUMADA DE ÁGUA - FORNECIMENTO E INSTALAÇÃO. AF_12/2014	INHI - INSTALAÇÕES HIDROS SANITÁRIAS	UN	0,0461000	4,53	0,20
Composição Auxiliar	89622	SINAPI	TÊ DE REDUÇÃO, PVC, SOLDÁVEL, DN 32MM X 25MM, INSTALADO EM PRUMADA DE ÁGUA - FORNECIMENTO E INSTALAÇÃO. AF_12/2014	INHI - INSTALAÇÕES HIDROS SANITÁRIAS	UN	0,0385000	8,95	0,34
Composição Auxiliar	89627	SINAPI	TÊ DE REDUÇÃO, PVC, SOLDÁVEL, DN 50MM X 25MM, INSTALADO EM PRUMADA DE ÁGUA - FORNECIMENTO E INSTALAÇÃO. AF_12/2014	INHI - INSTALAÇÕES HIDROS SANITÁRIAS	UN	0,0031000	13,80	0,04
Composição Auxiliar	90436	SINAPI	FURO EM ALVENARIA PARA DIÂMETROS MENORES OU IGUAIS A 40 MM. AF_05/2015	INHI - INSTALAÇÕES HIDROS SANITÁRIAS	UN	0,0083000	10,64	0,08
Composição Auxiliar	90443	SINAPI	RASGO EM ALVENARIA PARA RAMAIS/ DISTRIBUIÇÃO COM DIAMETROS MENORES OU IGUAIS A 40 MM. AF_05/2015	INHI - INSTALAÇÕES HIDROS SANITÁRIAS	M	0,2006000	9,67	1,93
Composição Auxiliar	90453	SINAPI	PASSANTE TIPO TUBO DE DIÂMETRO MENOR OU IGUAL A 40 MM, FIXADO EM LAJE. AF_05/2015	INHI - INSTALAÇÕES HIDROS SANITÁRIAS	UN	0,0071000	1,89	0,01
Composição Auxiliar	90466	SINAPI	CHUMBAMENTO LINEAR EM ALVENARIA PARA RAMAIS/DISTRIBUIÇÃO COM DIÂMETROS MENORES OU IGUAIS A 40 MM. AF_05/2015	INHI - INSTALAÇÕES HIDROS SANITÁRIAS	M	0,2006000	9,95	1,99
Composição Auxiliar	91185	SINAPI	FIXAÇÃO DE TUBOS HORIZONTAIS DE PVC, CPVC OU COBRE DIÂMETROS MENORES OU IGUAIS A 40 MM COM ABRAÇADEIRA METÁLICA FLEXÍVEL 18 MM, FIXADA DIRETAMENTE NA LAJE. AF_05/2015	INHI - INSTALAÇÕES HIDROS SANITÁRIAS	M	0,0092000	5,02	0,04
Composição Auxiliar	91190	SINAPI	CHUMBAMENTO PONTUAL EM PASSAGEM DE TUBO COM DIÂMETRO MENOR OU IGUAL A 40 MM. AF_05/2015	INHI - INSTALAÇÕES HIDROS SANITÁRIAS	UN	0,0083000	3,84	0,03
				MO sem LS => 9,45	LS =>	7,86	MO com LS =>	17,31
				Valor do BDI => 7,52			Valor com BDI =>	38,20

7.1.2	Código	Banco	Descrição	Tipo	Und	Quant.	Valor Unit	Total
Composição	89403	SINAPI	TUBO, PVC, SOLDÁVEL, DN 32MM, INSTALADO EM RAMAL DE DISTRIBUIÇÃO DE ÁGUA - FORNECIMENTO E INSTALAÇÃO. AF_12/2014	INHI - INSTALAÇÕES HIDROS SANITÁRIAS	M	1,0000000	10,40	10,40
Composição Auxiliar	88248	SINAPI	AUXILIAR DE ENCANADOR OU BOMBEIRO HIDRÁULICO COM ENCARGOS COMPLEMENTARES	SEDI - SERVIÇOS DIVERSOS	H	0,1340000	14,95	2,00
Composição Auxiliar	88267	SINAPI	ENCANADOR OU BOMBEIRO HIDRÁULICO COM ENCARGOS COMPLEMENTARES	SEDI - SERVIÇOS DIVERSOS	H	0,1340000	19,23	2,57
Insumo	00038383	SINAPI	LIXA D'AGUA EM FOLHA, GRAO 100	Material	UN	0,0450000	1,60	0,07
Insumo	00009869	SINAPI	TUBO PVC, SOLDAVEL, DN 32 MM, AGUA FRIA (NBR-5648)	Material	M	1,0610000	5,43	5,76
				MO sem LS => 1,83	LS =>	1,52	MO com LS =>	3,35
				Valor do BDI => 2,55			Valor com BDI =>	12,95

7.1.3	Código	Banco	Descrição	Tipo	Und	Quant.	Valor Unit	Total
Composição	94490	SINAPI	REGISTRO DE ESFERA, PVC, SOLDÁVEL, DN 32 MM, INSTALADO EM RESERVAÇÃO DE ÁGUA DE EDIFICAÇÃO QUE POSSUA RESERVATÓRIO DE FIBRA/FIBROCIMENTO FORNECIMENTO E INSTALAÇÃO. AF_06/2016	INHI - INSTALAÇÕES HIDROS SANITÁRIAS	UN	1,0000000	25,52	25,52
Composição Auxiliar	88248	SINAPI	AUXILIAR DE ENCANADOR OU BOMBEIRO HIDRÁULICO COM ENCARGOS COMPLEMENTARES	SEDI - SERVIÇOS DIVERSOS	H	0,1590000	14,95	2,37
Composição Auxiliar	88267	SINAPI	ENCANADOR OU BOMBEIRO HIDRÁULICO COM ENCARGOS COMPLEMENTARES	SEDI - SERVIÇOS DIVERSOS	H	0,1590000	19,23	3,05
Insumo	00020080	SINAPI	ADESIVO PLASTICO PARA PVC, FRASCO COM 175 GR	Material	UN	0,0600000	17,60	1,05
Insumo	00038383	SINAPI	LIXA D'AGUA EM FOLHA, GRAO 100	Material	UN	0,0240000	1,60	0,03
Insumo	00011675	SINAPI	REGISTRO DE ESFERA, PVC, COM VOLANTE, VS, SOLDAVEL, DN 32 MM, COM CORPO DIVIDIDO	Material	UN	1,0000000	18,35	18,35
Insumo	00020083	SINAPI	SOLUCAO LIMPADORA PARA PVC, FRASCO COM 1000 CM3	Material	UN	0,0140000	48,16	0,67
				MO sem LS => 2,17	LS =>	1,81	MO com LS =>	3,98
				Valor do BDI => 6,25			Valor com BDI =>	31,77

7.1.4	Código	Banco	Descrição	Tipo	Und	Quant.	Valor Unit	Total
Composição	94796	SINAPI	TORNEIRA DE BÓIA REAL, ROSCÁVEL, 3/4", FORNECIDA E INSTALADA EM RESERVAÇÃO DE ÁGUA	INHI - INSTALAÇÕES HIDROS SANITÁRIAS	UN	1,0000000	21,05	21,05
Composição Auxiliar	88248	SINAPI	AUXILIAR DE ENCANADOR OU BOMBEIRO HIDRÁULICO COM ENCARGOS COMPLEMENTARES	SEDI - SERVIÇOS DIVERSOS	H	0,2020000	14,95	3,01
Composição Auxiliar	88267	SINAPI	ENCANADOR OU BOMBEIRO HIDRÁULICO COM ENCARGOS COMPLEMENTARES	SEDI - SERVIÇOS DIVERSOS	H	0,2020000	19,23	3,88
Insumo	00003148	SINAPI	FITA VEDA ROSCA EM ROLOS DE 18 MM X 50 M (L X C)	Material	UN	0,0070000	11,80	0,08
Insumo	00011830	SINAPI	TORNEIRA DE BOIA CONVENCIONAL PARA CAIXA D'AGUA, 3/4", COM HASTE E TORNEIRA METALICOS E BALAO PLASTICO	Material	UN	1,0000000	14,08	14,08
				MO sem LS => 2,76	LS =>	2,30	MO com LS =>	5,06
				Valor do BDI => 5,16			Valor com BDI =>	26,21

7.1.5	Código	Banco	Descrição	Tipo	Und	Quant.	Valor Unit	Total
Composição	00000670	Próprio	INSTALACAO DE BOMBA TIPO MERGULHÃO, SAÍDA 3/4", POTÊNCIA 370W, TENSÃO 127V	INHI - INSTALAÇÕES HIDROS SANITÁRIAS	un	1,0000000	444,77	444,77
Composição Auxiliar	73834/001	SINAPI	INSTALACAO DE CONJ.MOTO BOMBA SUBMERSIVEL ATE 10 CV	INPR - INSTALAÇÕES DE PRODUÇÃO	UN	1,0000000	169,77	169,77
Insumo	00000459	Próprio	BOMBA TIPO MERGULHÃO, SAÍDA 3/4", POTÊNCIA 370W, TENSÃO 127V	Equipamento	un	1,0000000	275,00	275,00
				MO sem LS => 67,42	LS =>	56,05	MO com LS =>	123,47
				Valor do BDI => 109,05			Valor com BDI =>	553,82

7.1.6	Código	Banco	Descrição	Tipo	Und	Quant.	Valor Unit	Total
Composição	88547	SINAPI	CHAVE DE BOIA AUTOMÁTICA SUPERIOR 10A/250V - FORNECIMENTO E INSTALACAO	INEL - INSTALAÇÃO ELÉTRICA/ELETRIFICACÃO E	UN	1,0000000	73,20	73,20
Composição Auxiliar	88247	SINAPI	AUXILIAR DE ELETRICISTA COM ENCARGOS COMPLEMENTARES	SEDI - SERVIÇOS DIVERSOS	H	1,0000000	15,41	15,41
Composição Auxiliar	88264	SINAPI	ELETRICISTA COM ENCARGOS COMPLEMENTARES	SEDI - SERVIÇOS DIVERSOS	H	1,0000000	19,84	19,84
Insumo	00007588	SINAPI	AUTOMATICO DE BOIA SUPERIOR / INFERIOR, *15* A / 250 V	Material	UN	1,0000000	37,95	37,95

Composições Analíticas com Preço Unitário
Orçamento Reforma Fórum Eleitoral de Sena Madureira(2020) - SAO

Bancos
SINAPI - 02/2020 - Acre

B.D.I.
24,52%
16,32%

Encargos Sociais
Desonerado:
Horista: 83,07%
Mensalista: 46,16%

Composições Analíticas com Preço Unitário

Composições Principais

MO sem LS => 13,83 LS => 11,50 MO com LS => 25,33

Valor do BDI => 17,94 Valor com BDI => 91,14

7.1.8	Código	Banco	Descrição	Tipo	Und	Quant.	Valor Unit	Total
Composição	91784	SINAPI	(COMPOSIÇÃO REPRESENTATIVA) DO SERVIÇO DE INSTALAÇÃO DE TUBOS DE PVC, SOLDÁVEL, ÁGUA FRIA, DN 20 MM (INSTALADO EM RAMAL, SUB-RAMAL OU RAMAL DE DISTRIBUIÇÃO), INCLUSIVE CONEXÕES, CORTES E FIXAÇÕES, PARA PRÉDIOS. AF_10/2015	INHI - INSTALAÇÕES HIDROS SANITÁRIAS	M	1,0000000	31,11	31,11
Composição Auxiliar	89355	SINAPI	TUBO, PVC, SOLDÁVEL, DN 20MM, INSTALADO EM RAMAL OU SUB-RAMAL DE ÁGUA - FORNECIMENTO E INSTALAÇÃO. AF_12/2014	INHI - INSTALAÇÕES HIDROS SANITÁRIAS	M	0,8245000	13,04	10,75
Composição Auxiliar	89401	SINAPI	TUBO, PVC, SOLDÁVEL, DN 20MM, INSTALADO EM RAMAL DE DISTRIBUIÇÃO DE ÁGUA - FORNECIMENTO E INSTALAÇÃO. AF_12/2014	INHI - INSTALAÇÕES HIDROS SANITÁRIAS	M	0,1755000	5,35	0,93
Composição Auxiliar	89358	SINAPI	JOELHO 90 GRAUS, PVC, SOLDÁVEL, DN 20MM, INSTALADO EM RAMAL OU SUB-RAMAL DE ÁGUA - FORNECIMENTO E INSTALAÇÃO. AF_12/2014	INHI - INSTALAÇÕES HIDROS SANITÁRIAS	UN	0,5774000	5,41	3,12
Composição Auxiliar	89371	SINAPI	LUVA, PVC, SOLDÁVEL, DN 20MM, INSTALADO EM RAMAL OU SUB-RAMAL DE ÁGUA - FORNECIMENTO E INSTALAÇÃO. AF_12/2014	INHI - INSTALAÇÕES HIDROS SANITÁRIAS	UN	0,0697000	4,02	0,28
Composição Auxiliar	89373	SINAPI	LUVA DE REDUÇÃO, PVC, SOLDÁVEL, DN 25MM X 20MM, INSTALADO EM RAMAL OU SUB-RAMAL DE ÁGUA - FORNECIMENTO E INSTALAÇÃO. AF_12/2014	INHI - INSTALAÇÕES HIDROS SANITÁRIAS	UN	0,1451000	4,43	0,64
Composição Auxiliar	89374	SINAPI	LUVA COM BUCHA DE LATÃO, PVC, SOLDÁVEL, DN 20MM X 1/2", INSTALADO EM RAMAL OU SUB-RAMAL DE ÁGUA - FORNECIMENTO E INSTALAÇÃO. AF_12/2014	INHI - INSTALAÇÕES HIDROS SANITÁRIAS	UN	0,2984000	6,93	2,06
Composição Auxiliar	89376	SINAPI	ADAPTADOR CURTO COM BOLSA E ROSCA PARA REGISTRO, PVC, SOLDÁVEL, DN 20MM X 1/2", INSTALADO EM RAMAL OU SUB-RAMAL DE ÁGUA - FORNECIMENTO E INSTALAÇÃO. AF_12/2014	INHI - INSTALAÇÕES HIDROS SANITÁRIAS	UN	0,7279000	4,06	2,95
Composição Auxiliar	89393	SINAPI	TE, PVC, SOLDÁVEL, DN 20MM, INSTALADO EM RAMAL OU SUB-RAMAL DE ÁGUA - FORNECIMENTO E INSTALAÇÃO. AF_12/2014	INHI - INSTALAÇÕES HIDROS SANITÁRIAS	UN	0,0776000	7,50	0,58
Composição Auxiliar	89397	SINAPI	TÊ DE REDUÇÃO, PVC, SOLDÁVEL, DN 25MM X 20MM, INSTALADO EM RAMAL OU SUB-RAMAL DE ÁGUA - FORNECIMENTO E INSTALAÇÃO. AF_12/2014	INHI - INSTALAÇÕES HIDROS SANITÁRIAS	UN	0,3302000	10,25	3,38
Composição Auxiliar	89404	SINAPI	JOELHO 90 GRAUS, PVC, SOLDÁVEL, DN 20MM, INSTALADO EM RAMAL DE DISTRIBUIÇÃO DE ÁGUA - FORNECIMENTO E INSTALAÇÃO. AF_12/2014	INHI - INSTALAÇÕES HIDROS SANITÁRIAS	UN	0,0169000	3,62	0,06
Composição Auxiliar	89405	SINAPI	JOELHO 45 GRAUS, PVC, SOLDÁVEL, DN 20MM, INSTALADO EM RAMAL DE DISTRIBUIÇÃO DE ÁGUA - FORNECIMENTO E INSTALAÇÃO. AF_12/2014	INHI - INSTALAÇÕES HIDROS SANITÁRIAS	UN	0,0083000	3,86	0,03
Composição Auxiliar	89417	SINAPI	LUVA, PVC, SOLDÁVEL, DN 20MM, INSTALADO EM RAMAL DE DISTRIBUIÇÃO DE ÁGUA - FORNECIMENTO E INSTALAÇÃO. AF_12/2014	INHI - INSTALAÇÕES HIDROS SANITÁRIAS	UN	0,0247000	2,83	0,06
Composição Auxiliar	89422	SINAPI	ADAPTADOR CURTO COM BOLSA E ROSCA PARA REGISTRO, PVC, SOLDÁVEL, DN 20MM X 1/2", INSTALADO EM RAMAL DE DISTRIBUIÇÃO DE ÁGUA - FORNECIMENTO E INSTALAÇÃO. AF_12/2014	INHI - INSTALAÇÕES HIDROS SANITÁRIAS	UN	0,1617000	2,87	0,46
Composição Auxiliar	89438	SINAPI	TE, PVC, SOLDÁVEL, DN 20MM, INSTALADO EM RAMAL DE DISTRIBUIÇÃO DE ÁGUA - FORNECIMENTO E INSTALAÇÃO. AF_12/2014	INHI - INSTALAÇÕES HIDROS SANITÁRIAS	UN	0,0025000	5,10	0,01
Composição Auxiliar	89442	SINAPI	TÊ DE REDUÇÃO, PVC, SOLDÁVEL, DN 25MM X 20MM, INSTALADO EM RAMAL DE DISTRIBUIÇÃO DE ÁGUA - FORNECIMENTO E INSTALAÇÃO. AF_12/2014	INHI - INSTALAÇÕES HIDROS SANITÁRIAS	UN	0,0023000	7,46	0,01
Composição Auxiliar	90436	SINAPI	FURO EM ALVENARIA PARA DIÂMETROS MENORES OU IGUAIS A 40 MM. AF_05/2015	INHI - INSTALAÇÕES HIDROS SANITÁRIAS	UN	0,0056000	10,64	0,05
Composição Auxiliar	90443	SINAPI	RASGO EM ALVENARIA PARA RAMAIS/ DISTRIBUIÇÃO COM DIAMETROS MENORES OU IGUAIS A 40 MM. AF_05/2015	INHI - INSTALAÇÕES HIDROS SANITÁRIAS	M	0,2924000	9,67	2,82
Composição Auxiliar	90466	SINAPI	CHUMBAMENTO LINEAR EM ALVENARIA PARA RAMAIS/DISTRIBUIÇÃO COM DIÂMETROS MENORES OU IGUAIS A 40 MM. AF_05/2015	INHI - INSTALAÇÕES HIDROS SANITÁRIAS	M	0,2924000	9,95	2,90
Composição Auxiliar	91190	SINAPI	CHUMBAMENTO PONTUAL EM PASSAGEM DE TUBO COM DIÂMETRO MENOR OU IGUAL A 40 MM. AF_05/2015	INHI - INSTALAÇÕES HIDROS SANITÁRIAS	UN	0,0056000	3,84	0,02

MO sem LS => 9,75 LS => 8,10 MO com LS => 17,85

Valor do BDI => 7,62 Valor com BDI => 38,73

7.2.1	Código	Banco	Descrição	Tipo	Und	Quant.	Valor Unit	Total
Composição	91795	SINAPI	TUBO PVC, SÉRIE N, ESGOTO PREDIAL, 100 MM (RAMAL DESCARGA, RAMAL DE ESG. SANIT., PRUMADA ESG. SANIT., VENTILAÇÃO OU SUB-COLETOR AÉREO), INCL. CONEXÕES E CORTES, FIXAÇÕES, P/ PRÉDIOS	INHI - INSTALAÇÕES HIDROS SANITÁRIAS	M	1,0000000	44,94	44,94
Composição Auxiliar	89714	SINAPI	TUBO PVC, SERIE NORMAL, ESGOTO PREDIAL, DN 100 MM, FORNECIDO E INSTALADO EM RAMAL DE DESCARGA OU RAMAL DE ESGOTO SANITÁRIO. AF_12/2014	INHI - INSTALAÇÕES HIDROS SANITÁRIAS	M	0,1846000	39,10	7,21
Composição Auxiliar	89800	SINAPI	TUBO PVC, SERIE NORMAL, ESGOTO PREDIAL, DN 100 MM, FORNECIDO E INSTALADO EM PRUMADA DE ESGOTO SANITÁRIO OU VENTILAÇÃO. AF_12/2014	INHI - INSTALAÇÕES HIDROS SANITÁRIAS	M	0,5610000	15,65	8,77
Composição Auxiliar	89848	SINAPI	TUBO PVC, SERIE NORMAL, ESGOTO PREDIAL, DN 100 MM, FORNECIDO E INSTALADO EM SUBCOLETOR AÉREO DE ESGOTO SANITÁRIO. AF_12/2014	INHI - INSTALAÇÕES HIDROS SANITÁRIAS	M	0,2544000	19,76	5,02
Composição Auxiliar	89746	SINAPI	JOELHO 45 GRAUS, PVC, SERIE NORMAL, ESGOTO PREDIAL, DN 100 MM, JUNTA ELÁSTICA, FORNECIDO E INSTALADO EM RAMAL DE DESCARGA OU RAMAL DE ESGOTO SANITÁRIO. AF_12/2014	INHI - INSTALAÇÕES HIDROS SANITÁRIAS	UN	0,0653000	16,45	1,07
Composição Auxiliar	89748	SINAPI	CURVA CURTA 90 GRAUS, PVC, SERIE NORMAL, ESGOTO PREDIAL, DN 100 MM, JUNTA ELÁSTICA, FORNECIDO E INSTALADO EM RAMAL DE DESCARGA OU RAMAL DE ESGOTO SANITÁRIO. AF_12/2014	INHI - INSTALAÇÕES HIDROS SANITÁRIAS	UN	0,2122000	24,13	5,12
Composição Auxiliar	89778	SINAPI	LUVA SIMPLES, PVC, SERIE NORMAL, ESGOTO PREDIAL, DN 100 MM, JUNTA ELÁSTICA, FORNECIDO E INSTALADO EM RAMAL DE DESCARGA OU RAMAL DE ESGOTO SANITÁRIO. AF_12/2014	INHI - INSTALAÇÕES HIDROS SANITÁRIAS	UN	0,0982000	12,65	1,24
Composição Auxiliar	89796	SINAPI	TE, PVC, SERIE NORMAL, ESGOTO PREDIAL, DN 100 X 100 MM, JUNTA ELÁSTICA, FORNECIDO E INSTALADO EM RAMAL DE DESCARGA OU RAMAL DE ESGOTO SANITÁRIO. AF_12/2014	INHI - INSTALAÇÕES HIDROS SANITÁRIAS	UN	0,0478000	26,82	1,28
Composição Auxiliar	89797	SINAPI	JUNÇÃO SIMPLES, PVC, SERIE NORMAL, ESGOTO PREDIAL, DN 100 X 100 MM, JUNTA ELÁSTICA, FORNECIDO E INSTALADO EM RAMAL DE DESCARGA OU RAMAL DE ESGOTO SANITÁRIO. AF_12/2014	INHI - INSTALAÇÕES HIDROS SANITÁRIAS	UN	0,1086000	29,98	3,25
Composição Auxiliar	89810	SINAPI	JOELHO 45 GRAUS, PVC, SERIE NORMAL, ESGOTO PREDIAL, DN 100 MM, JUNTA ELÁSTICA, FORNECIDO E INSTALADO EM PRUMADA DE ESGOTO SANITÁRIO OU VENTILAÇÃO. AF_12/2014	INHI - INSTALAÇÕES HIDROS SANITÁRIAS	UN	0,0085000	12,01	0,10
Composição Auxiliar	89821	SINAPI	LUVA SIMPLES, PVC, SERIE NORMAL, ESGOTO PREDIAL, DN 100 MM, JUNTA ELÁSTICA, FORNECIDO E INSTALADO EM PRUMADA DE ESGOTO SANITÁRIO OU VENTILAÇÃO. AF_12/2014	INHI - INSTALAÇÕES HIDROS SANITÁRIAS	UN	0,2392000	9,57	2,28
Composição Auxiliar	89833	SINAPI	TE, PVC, SERIE NORMAL, ESGOTO PREDIAL, DN 100 X 100 MM, JUNTA ELÁSTICA, FORNECIDO E INSTALADO EM PRUMADA DE ESGOTO SANITÁRIO OU VENTILAÇÃO. AF_12/2014	INHI - INSTALAÇÕES HIDROS SANITÁRIAS	UN	0,0598000	21,01	1,25

Composições Analíticas com Preço Unitário
Orçamento Reforma Fórum Eleitoral de Sena Madureira(2020) - SAO

Bancos
SINAPI - 02/2020 - Acre

B.D.I.
24,52%
16,32%

Encargos Sociais
Desonerado:
Horista: 83,07%
Mensalista: 46,16%

Composições Analíticas com Preço Unitário

Composições Principais

Composição Auxiliar	89834	SINAPI	JUNÇÃO SIMPLES, PVC, SERIE NORMAL, ESGOTO PREDIAL, DN 100 X 100 MM, JUNTA ELÁSTICA, FORNECIDO E INSTALADO EM PRUMADA DE ESGOTO SANITÁRIO OU VENTILAÇÃO. AF_12/2014	INHI - INSTALAÇÕES HIDROS SANITÁRIAS	UN	0,0311000	24,17	0,75
Composição Auxiliar	89851	SINAPI	JOELHO 45 GRAUS, PVC, SERIE NORMAL, ESGOTO PREDIAL, DN 100 MM, JUNTA ELÁSTICA, FORNECIDO E INSTALADO EM SUBCOLETOR AÉREO DE ESGOTO SANITÁRIO. AF_12/2014	INHI - INSTALAÇÕES HIDROS SANITÁRIAS	UN	0,0178000	16,11	0,28
Composição Auxiliar	89856	SINAPI	LUVA SIMPLES, PVC, SERIE NORMAL, ESGOTO PREDIAL, DN 100 MM, JUNTA ELÁSTICA, FORNECIDO E INSTALADO EM SUBCOLETOR AÉREO DE ESGOTO SANITÁRIO. AF_12/2014	INHI - INSTALAÇÕES HIDROS SANITÁRIAS	UN	0,1267000	12,31	1,55
Composição Auxiliar	89861	SINAPI	JUNÇÃO SIMPLES, PVC, SERIE NORMAL, ESGOTO PREDIAL, DN 100 X 100 MM, JUNTA ELÁSTICA, FORNECIDO E INSTALADO EM SUBCOLETOR AÉREO DE ESGOTO SANITÁRIO. AF_12/2014	INHI - INSTALAÇÕES HIDROS SANITÁRIAS	UN	0,0008000	29,64	0,02
Composição Auxiliar	90438	SINAPI	FURO EM ALVENARIA PARA DIÂMETROS MAIORES QUE 75 MM. AF_05/2015	INHI - INSTALAÇÕES HIDROS SANITÁRIAS	UN	0,0999500	37,07	3,70
Composição Auxiliar	90455	SINAPI	PASSANTE TIPO TUBO DE DIÂMETRO MAIOR QUE 75 MM, FIXADO EM LAJE. AF_05/2015	INHI - INSTALAÇÕES HIDROS SANITÁRIAS	UN	0,2323000	4,43	1,02
Composição Auxiliar	91187	SINAPI	FIXAÇÃO DE TUBOS HORIZONTAIS DE PVC, CPVC OU COBRE DIÂMETROS MAIORES QUE 75 MM COM ABRAÇADEIRA METÁLICA FLEXÍVEL 18 MM, FIXADA DIRETAMENTE NA LAJE. AF_05/2015	INHI - INSTALAÇÕES HIDROS SANITÁRIAS	M	0,1239000	4,81	0,59
Composição Auxiliar	91192	SINAPI	CHUMBAMENTO PONTUAL EM PASSAGEM DE TUBO COM DIÂMETRO MAIOR OUE 75 MM. AF_05/2015	INHI - INSTALAÇÕES HIDROS SANITÁRIAS	UN	0,0995000	4,49	0,44
				MO sem LS => 8,90	LS =>	7,39	MO com LS =>	16,29
				Valor do BDI => 11,01			Valor com BDI =>	55,95

7.2.2	Código	Banco	Descrição	Tipo	Und	Quant.	Valor Unit	Total
Composição	98104	SINAPI	CAIXA DE GORDURA SIMPLES (CAPACIDADE: 36L), RETANGULAR, EM ALVENARIA COM TIJOLOS CERÂMICOS MACIÇOS, DIMENSÕES INTERNAS = 0,2X0,4 M, ALTURA INTERNA = 0,8 M	INHI - INSTALAÇÕES HIDROS SANITÁRIAS	UN	1,0000000	299,65	299,65
Composição Auxiliar	94970	SINAPI	CONCRETO FCK = 20MPA, TRAÇO 1:2,7:3 (CIMENTO/ AREIA MÉDIA/ BRITA 1) - PREPARO MECÂNICO COM BETONEIRA 600 L. AF_07/2016	FUES - FUNDAÇÕES E ESTRUTURAS	m³	0,0223000	486,65	10,85
Composição Auxiliar	97733	SINAPI	PEÇA RETANGULAR PRÉ-MOLDADA, VOLUME DE CONCRETO DE ATÉ 10 LITROS, TAXA DE AÇO APROXIMADA DE 30KG/M³. AF_01/2018	FUES - FUNDAÇÕES E ESTRUTURAS	m³	0,0132000	2.588,01	34,16
Composição Auxiliar	94097	SINAPI	PREPARO DE FUNDO DE VALA COM LARGURA MENOR QUE 1,5 M, EM LOCAL COM NÍVEL BAIXO DE INTERFERÊNCIA. AF_06/2016	MOVT - MOVIMENTO DE TERRA	m²	0,3500000	4,34	1,51
Composição Auxiliar	87316	SINAPI	ARGAMASSA TRAÇO 1:4 (CIMENTO E AREIA GROSSA) PARA CHAPISCO CONVENCIONAL, PREPARO MECÂNICO COM BETONEIRA 400 L. AF_06/2014	SEDI - SERVIÇOS DIVERSOS	m³	0,0011000	419,44	0,46
Composição Auxiliar	100475	SINAPI	ARGAMASSA TRAÇO 1:3 (EM VOLUME DE CIMENTO E AREIA MÉDIA ÚMIDA) COM ADIÇÃO DE IMPERMEABILIZANTE, PREPARO MECÂNICO COM BETONEIRA 400 L. AF_08/2019	SEDI - SERVIÇOS DIVERSOS	m³	0,0939000	612,69	57,53
Composição Auxiliar	88309	SINAPI	PEDREIRO COM ENCARGOS COMPLEMENTARES	SEDI - SERVIÇOS DIVERSOS	H	4,6030000	19,66	90,49
Composição Auxiliar	88316	SINAPI	SERVENTE COM ENCARGOS COMPLEMENTARES	SEDI - SERVIÇOS DIVERSOS	H	4,6030000	14,03	64,58
Insumo	00007258	SINAPI	TIJOLO CERAMICO MACICO *5 X 10 X 20* CM	Material	UN	129,2722000	0,31	40,07
				MO sem LS => 72,53	LS =>	60,30	MO com LS =>	132,83
				Valor do BDI => 73,47			Valor com BDI =>	373,12

7.3.1	Código	Banco	Descrição	Tipo	Und	Quant.	Valor Unit	Total
Composição	00000074	Próprio	ASSENTO SANITARIO DE PLASTICO, TIPO CONVENCIONAL	INHI - INSTALAÇÕES HIDROS SANITÁRIAS	UN	1,0000000	27,98	27,98
Composição Auxiliar	88316	SINAPI	SERVENTE COM ENCARGOS COMPLEMENTARES	SEDI - SERVIÇOS DIVERSOS	H	0,1500000	14,03	2,10
Insumo	00000377	SINAPI	ASSENTO SANITARIO DE PLASTICO, TIPO CONVENCIONAL	Material	UN	1,0000000	25,88	25,88
				MO sem LS => 0,75	LS =>	0,62	MO com LS =>	1,37
				Valor do BDI => 6,86			Valor com BDI =>	34,84

7.3.2	Código	Banco	Descrição	Tipo	Und	Quant.	Valor Unit	Total
Composição	00000073	Próprio	TORNEIRA CROMADA DE MESA PARA LAVATORIO TEMPORIZADA PRESSAO BICA BAIXA	INHI - INSTALAÇÕES HIDROS SANITÁRIAS	UN	1,0000000	149,38	149,38
Composição Auxiliar	88267	SINAPI	ENCANADOR OU BOMBEIRO HIDRÁULICO COM ENCARGOS COMPLEMENTARES	SEDI - SERVIÇOS DIVERSOS	H	0,1500000	19,23	2,88
Composição Auxiliar	88316	SINAPI	SERVENTE COM ENCARGOS COMPLEMENTARES	SEDI - SERVIÇOS DIVERSOS	H	0,0500000	14,03	0,70
Insumo	00003146	SINAPI	FITA VEDA ROSCA EM ROLOS DE 18 MM X 10 M (L X C)	Material	UN	0,0304000	3,20	0,09
Insumo	00036796	SINAPI	TORNEIRA CROMADA DE MESA PARA LAVATORIO TEMPORIZADA PRESSAO BICA BAIXA	Material	UN	1,0000000	145,71	145,71
				MO sem LS => 1,45	LS =>	1,20	MO com LS =>	2,65
				Valor do BDI => 36,62			Valor com BDI =>	186,00

7.3.3	Código	Banco	Descrição	Tipo	Und	Quant.	Valor Unit	Total
Composição	86914	SINAPI	TORNEIRA CROMADA 1/2" OU 3/4" PARA TANQUE, PADRÃO MÉDIO - FORNECIMENTO E INSTALAÇÃO	INHI - INSTALAÇÕES HIDROS SANITÁRIAS	UN	1,0000000	35,54	35,54
Composição Auxiliar	88267	SINAPI	ENCANADOR OU BOMBEIRO HIDRÁULICO COM ENCARGOS COMPLEMENTARES	SEDI - SERVIÇOS DIVERSOS	H	0,1525000	19,23	2,93
Composição Auxiliar	88316	SINAPI	SERVENTE COM ENCARGOS COMPLEMENTARES	SEDI - SERVIÇOS DIVERSOS	H	0,0481000	14,03	0,67
Insumo	00003146	SINAPI	FITA VEDA ROSCA EM ROLOS DE 18 MM X 10 M (L X C)	Material	UN	0,0210000	3,20	0,06
Insumo	00013417	SINAPI	TORNEIRA CROMADA SEM BICO PARA TANQUE 1/2 " OU 3/4 " (REF 1143)	Material	UN	1,0000000	31,88	31,88
				MO sem LS => 1,46	LS =>	1,21	MO com LS =>	2,67
				Valor do BDI => 8,71			Valor com BDI =>	44,25

7.3.4	Código	Banco	Descrição	Tipo	Und	Quant.	Valor Unit	Total
Composição	00000148	Próprio	PECAS DE APOIO DEFICIENTES C/TUBO INOX P/WC	LOUÇAS, METAIS E ACESSÓRIOS	M	1,0000000	152,13	152,13
Composição Auxiliar	88277	SINAPI	MONTADOR (TUBO AÇO/EQUIPAMENTOS) COM ENCARGOS COMPLEMENTARES	SEDI - SERVIÇOS DIVERSOS	H	1,0000000	20,56	20,56
Composição Auxiliar	88309	SINAPI	PEDREIRO COM ENCARGOS COMPLEMENTARES	SEDI - SERVIÇOS DIVERSOS	H	0,2500000	19,66	4,91
Composição Auxiliar	88316	SINAPI	SERVENTE COM ENCARGOS COMPLEMENTARES	SEDI - SERVIÇOS DIVERSOS	H	0,3500000	14,03	4,91
Insumo	00001379	SINAPI	CIMENTO PORTLAND COMPOSTO CP II-32	Material	KG	0,1500000	0,76	0,11
Insumo	00000367	SINAPI	AREIA GROSSA - POSTO JAZIDA/FORNECEDOR (RETIRADO NA JAZIDA, SEM TRANSPORTE)	Material	m³	0,0005000	64,73	0,03
Insumo	00036206	SINAPI	BARRA DE APOIO RETA, EM ACO INOX POLIDO, COMPRIMENTO 90 CM, DIAMETRO MINIMO 3 CM	Material	UN	1,1100000	109,56	121,61
				MO sem LS => 12,72	LS =>	10,57	MO com LS =>	23,29

Anexo III - Composições Analíticas_Reforma 3ª ZE_2020 (0345826) SEI 0000290-40.2020.6.01.8000 / pg. 58

Composições Analíticas com Preço Unitário
Orçamento Reforma Fórum Eleitoral de Sena Madureira(2020) - SAO

Bancos
SINAPI - 02/2020 - Acre

B.D.I.
24,52%
16,32%

Encargos Sociais
Desonerado:
Horista: 83,07%
Mensalista: 46,16%

Composições Analíticas com Preço Unitário

Composições Principais

Valor do BDI => 37,30 Valor com BDI => 189,43

7.3.5	Código	Banco	Descrição	Tipo	Und	Quant.	Valor Unit	Total
Composição	86885	SINAPI	ENGATE FLEXÍVEL EM PLÁSTICO BRANCO, 1/2"X 40CM - FORNECIMENTO E INSTALAÇÃO. AF_01/2020	INHI - INSTALAÇÕES HIDROS SANITÁRIAS	UN	1,0000000	8,05	8,05
Composição Auxiliar	88267	SINAPI	ENCANADOR OU BOMBEIRO HIDRÁULICO COM ENCARGOS COMPLEMENTARES	SEDI - SERVIÇOS DIVERSOS	H	0,1525000	19,23	2,93
Composição Auxiliar	88316	SINAPI	SERVENTE COM ENCARGOS COMPLEMENTARES	SEDI - SERVIÇOS DIVERSOS	H	0,0481000	14,03	0,67
Insumo	00011681	SINAPI	ENGATE/RABICHO FLEXIVEL PLASTICO (PVC OU ABS) BRANCO 1/2 " X 40 CM	Material	UN	1,0000000	4,39	4,39
Insumo	00003146	SINAPI	FITA VEDA ROSCA EM ROLOS DE 18 MM X 10 M (L X C)	Material	UN	0,0210000	3,20	0,06

MO sem LS => 1,46 LS => 1,21 MO com LS => 2,67

Valor do BDI => 1,97 Valor com BDI => 10,02

7.3.6	Código	Banco	Descrição	Tipo	Und	Quant.	Valor Unit	Total
Composição	86883	SINAPI	SIFÃO DO TIPO FLEXÍVEL EM PVC 1 X 1.1/2 - FORNECIMENTO E INSTALAÇÃO. AF_01/2020	INHI - INSTALAÇÕES HIDROS SANITÁRIAS	UN	1,0000000	7,94	7,94
Composição Auxiliar	88267	SINAPI	ENCANADOR OU BOMBEIRO HIDRÁULICO COM ENCARGOS COMPLEMENTARES	SEDI - SERVIÇOS DIVERSOS	H	0,0845000	19,23	1,62
Composição Auxiliar	88316	SINAPI	SERVENTE COM ENCARGOS COMPLEMENTARES	SEDI - SERVIÇOS DIVERSOS	H	0,0266000	14,03	0,37
Insumo	00003146	SINAPI	FITA VEDA ROSCA EM ROLOS DE 18 MM X 10 M (L X C)	Material	UN	0,0332000	3,20	0,10
Insumo	00006148	SINAPI	SIFAO PLASTICO FLEXIVEL SAIDA VERTICAL PARA COLUNA LAVATORIO, 1 X 1.1/2 "	Material	UN	1,0000000	5,85	5,85

MO sem LS => 0,81 LS => 0,67 MO com LS => 1,48

Valor do BDI => 1,94 Valor com BDI => 9,88

7.4.1	Código	Banco	Descrição	Tipo	Und	Quant.	Valor Unit	Total
Composição	90443	SINAPI	RASGO EM ALVENARIA PARA RAMAIS/ DISTRIBUIÇÃO COM DIAMETROS MENORES OU IGUAIS A 40 MM	INHI - INSTALAÇÕES HIDROS SANITÁRIAS	M	1,0000000	9,67	9,67
Composição Auxiliar	88248	SINAPI	AUXILIAR DE ENCANADOR OU BOMBEIRO HIDRÁULICO COM ENCARGOS COMPLEMENTARES	SEDI - SERVIÇOS DIVERSOS	H	0,0700000	14,95	1,04
Composição Auxiliar	88267	SINAPI	ENCANADOR OU BOMBEIRO HIDRÁULICO COM ENCARGOS COMPLEMENTARES	SEDI - SERVIÇOS DIVERSOS	H	0,4490000	19,23	8,63

MO sem LS => 3,99 LS => 3,32 MO com LS => 7,31

Valor do BDI => 2,37 Valor com BDI => 12,04

7.4.2	Código	Banco	Descrição	Tipo	Und	Quant.	Valor Unit	Total
Composição	90466	SINAPI	CHUMBAMENTO LINEAR EM ALVENARIA PARA RAMAIS/DISTRIBUIÇÃO COM DIÂMETROS MENORES OU IGUAIS A 40 MM	INHI - INSTALAÇÕES HIDROS SANITÁRIAS	M	1,0000000	9,95	9,95
Composição Auxiliar	88629	SINAPI	ARGAMASSA TRAÇO 1:3 (CIMENTO E AREIA MÉDIA), PREPARO MANUAL. AF_08/2014	SEDI - SERVIÇOS DIVERSOS	m³	0,0030000	540,77	1,62
Composição Auxiliar	88248	SINAPI	AUXILIAR DE ENCANADOR OU BOMBEIRO HIDRÁULICO COM ENCARGOS COMPLEMENTARES	SEDI - SERVIÇOS DIVERSOS	H	0,0550000	14,95	0,82
Composição Auxiliar	88267	SINAPI	ENCANADOR OU BOMBEIRO HIDRÁULICO COM ENCARGOS COMPLEMENTARES	SEDI - SERVIÇOS DIVERSOS	H	0,3910000	19,23	7,51

MO sem LS => 3,57 LS => 2,96 MO com LS => 6,53

Valor do BDI => 2,43 Valor com BDI => 12,38

7.4.3	Código	Banco	Descrição	Tipo	Und	Quant.	Valor Unit	Total
Composição	90444	SINAPI	RASGO EM CONTRAPISO PARA RAMAIS/ DISTRIBUIÇÃO COM DIÂMETROS MENORES OU IGUAIS A 40 MM	INHI - INSTALAÇÕES HIDROS SANITÁRIAS	M	1,0000000	20,97	20,97
Composição Auxiliar	5795	SINAPI	MARTELETE OU ROMPEDOR PNEUMÁTICO MANUAL, 28 KG, COM SILENCIADOR - CHP DIURNO. AF_07/2016	CHOR - CUSTOS HORÁRIOS DE MÁQUINAS E EQUIPAMENTOS	CHP	0,1570000	20,90	3,28
Composição Auxiliar	5952	SINAPI	MARTELETE OU ROMPEDOR PNEUMÁTICO MANUAL, 28 KG, COM SILENCIADOR - CHI DIURNO. AF_07/2016	CHOR - CUSTOS HORÁRIOS DE MÁQUINAS E EQUIPAMENTOS	CHI	0,3460000	19,78	6,84
Composição Auxiliar	88248	SINAPI	AUXILIAR DE ENCANADOR OU BOMBEIRO HIDRÁULICO COM ENCARGOS COMPLEMENTARES	SEDI - SERVIÇOS DIVERSOS	H	0,0790000	14,95	1,18
Composição Auxiliar	88267	SINAPI	ENCANADOR OU BOMBEIRO HIDRÁULICO COM ENCARGOS COMPLEMENTARES	SEDI - SERVIÇOS DIVERSOS	H	0,5030000	19,23	9,67

MO sem LS => 8,49 LS => 7,06 MO com LS => 15,55

Valor do BDI => 5,14 Valor com BDI => 26,11

7.4.4	Código	Banco	Descrição	Tipo	Und	Quant.	Valor Unit	Total
Composição	90468	SINAPI	CHUMBAMENTO LINEAR EM CONTRAPISO PARA RAMAIS/DISTRIBUIÇÃO COM DIÂMETROS MENORES OU IGUAIS A 40 MM	INHI - INSTALAÇÕES HIDROS SANITÁRIAS	M	1,0000000	4,53	4,53
Composição Auxiliar	88629	SINAPI	ARGAMASSA TRAÇO 1:3 (CIMENTO E AREIA MÉDIA), PREPARO MANUAL. AF_08/2014	SEDI - SERVIÇOS DIVERSOS	m³	0,0030000	540,77	1,62
Composição Auxiliar	88248	SINAPI	AUXILIAR DE ENCANADOR OU BOMBEIRO HIDRÁULICO COM ENCARGOS COMPLEMENTARES	SEDI - SERVIÇOS DIVERSOS	H	0,0190000	14,95	0,28
Composição Auxiliar	88267	SINAPI	ENCANADOR OU BOMBEIRO HIDRÁULICO COM ENCARGOS COMPLEMENTARES	SEDI - SERVIÇOS DIVERSOS	H	0,1370000	19,23	2,63

MO sem LS => 1,33 LS => 1,10 MO com LS => 2,43

Valor do BDI => 1,11 Valor com BDI => 5,64

7.4.5	Código	Banco	Descrição	Tipo	Und	Quant.	Valor Unit	Total
Composição	89865	SINAPI	TUBO, PVC, SOLDÁVEL, DN 25MM, INSTALADO EM DRENO DE AR-CONDICIONADO - FORNECIMENTO E INSTALAÇÃO	INHI - INSTALAÇÕES HIDROS SANITÁRIAS	M	1,0000000	9,13	9,13
Composição Auxiliar	88248	SINAPI	AUXILIAR DE ENCANADOR OU BOMBEIRO HIDRÁULICO COM ENCARGOS COMPLEMENTARES	SEDI - SERVIÇOS DIVERSOS	H	0,1900000	14,95	2,84
Composição Auxiliar	88267	SINAPI	ENCANADOR OU BOMBEIRO HIDRÁULICO COM ENCARGOS COMPLEMENTARES	SEDI - SERVIÇOS DIVERSOS	H	0,1900000	19,23	3,65
Insumo	00038383	SINAPI	LIXA D'AGUA EM FOLHA, GRAO 100	Material	UN	0,0630000	1,60	0,10
Insumo	00009868	SINAPI	TUBO PVC, SOLDAVEL, DN 25 MM, AGUA FRIA (NBR-5648)	Material	M	1,0500000	2,42	2,54

MO sem LS => 2,59 LS => 2,16 MO com LS => 4,75

Valor do BDI => 2,23 Valor com BDI => 11,36

7.4.6	Código	Banco	Descrição	Tipo	Und	Quant.	Valor Unit	Total
Composição	91789	SINAPI	TUBOS DE PVC, SÉRIE R, ÁGUA PLUVIAL, DN 75 MM (RAMAL DE ENCAMINHAMENTO OU CONDUTORES VERTICAIS), INCLUSIVE CONEXÕES, CORTE E FIXAÇÕES, PARA PRÉDIOS	INHI - INSTALAÇÕES HIDROS SANITÁRIAS	M	1,0000000	27,42	27,42
Composição Auxiliar	89511	SINAPI	TUBO PVC, SÉRIE R, ÁGUA PLUVIAL, DN 75 MM, FORNECIDO E INSTALADO EM RAMAL DE ENCAMINHAMENTO. AF_12/2014	INHI - INSTALAÇÕES HIDROS SANITÁRIAS	M	0,1400000	27,01	3,78
Composição Auxiliar	89576	SINAPI	TUBO PVC, SÉRIE R, ÁGUA PLUVIAL, DN 75 MM, FORNECIDO E INSTALADO EM CONDUTORES VERTICAIS DE ÁGUAS PLUVIAIS. AF_12/2014	INHI - INSTALAÇÕES HIDROS SANITÁRIAS	M	0,8600000	14,77	12,70
Composição Auxiliar	89522	SINAPI	JOELHO 90 GRAUS, PVC, SERIE R, ÁGUA PLUVIAL, DN 75 MM, JUNTA ELÁSTICA, FORNECIDO E INSTALADO EM RAMAL DE ENCAMINHAMENTO. AF_12/2014	INHI - INSTALAÇÕES HIDROS SANITÁRIAS	UN	0,0222000	17,28	0,38

Composições Analíticas com Preço Unitário
Orçamento Reforma Fórum Eleitoral de Sena Madureira(2020) - SAO

Bancos
SINAPI - 02/2020 - Acre

B.D.I.
24,52%
16,32%

Encargos Sociais
Desonerado:
Horista: 83,07%
Mensalista: 46,16%

Composições Analíticas com Preço Unitário

Composições Principais

Composição Auxiliar	89524	SINAPI	JOELHO 45 GRAUS, PVC, SERIE R, ÁGUA PLUVIAL, DN 75 MM, JUNTA ELÁSTICA, FORNECIDO E INSTALADO EM RAMAL DE ENCAMINHAMENTO. AF_12/2014	INHI - INSTALAÇÕES HIDROS SANITÁRIAS	UN	0,0893000	15,43	1,37
Composição Auxiliar	89547	SINAPI	LUVA SIMPLES, PVC, SERIE R, ÁGUA PLUVIAL, DN 75 MM, JUNTA ELÁSTICA, FORNECIDO E INSTALADO EM RAMAL DE ENCAMINHAMENTO. AF_12/2014	INHI - INSTALAÇÕES HIDROS SANITÁRIAS	UN	0,0745000	11,84	0,88
Composição Auxiliar	89557	SINAPI	REDUÇÃO EXCÊNTRICA, PVC, SERIE R, ÁGUA PLUVIAL, DN 100 X 75 MM, JUNTA ELÁSTICA, FORNECIDO E INSTALADO EM RAMAL DE ENCAMINHAMENTO. AF_12/2014	INHI - INSTALAÇÕES HIDROS SANITÁRIAS	UN	0,0752000	16,81	1,26
Composição Auxiliar	89581	SINAPI	JOELHO 90 GRAUS, PVC, SERIE R, ÁGUA PLUVIAL, DN 75 MM, JUNTA ELÁSTICA, FORNECIDO E INSTALADO EM CONDUTORES VERTICAIS DE ÁGUAS PLUVIAIS. AF_12/2014	INHI - INSTALAÇÕES HIDROS SANITÁRIAS	UN	0,0961000	15,91	1,52
Composição Auxiliar	89582	SINAPI	JOELHO 45 GRAUS, PVC, SERIE R, ÁGUA PLUVIAL, DN 75 MM, JUNTA ELÁSTICA, FORNECIDO E INSTALADO EM CONDUTORES VERTICAIS DE ÁGUAS PLUVIAIS. AF_12/2014	INHI - INSTALAÇÕES HIDROS SANITÁRIAS	UN	0,0189000	14,06	0,26
Composição Auxiliar	89599	SINAPI	LUVA SIMPLES, PVC, SERIE R, ÁGUA PLUVIAL, DN 75 MM, JUNTA ELÁSTICA, FORNECIDO E INSTALADO EM CONDUTORES VERTICAIS DE ÁGUAS PLUVIAIS. AF_12/2014	INHI - INSTALAÇÕES HIDROS SANITÁRIAS	UN	0,2609000	10,81	2,82
Composição Auxiliar	89685	SINAPI	JUNÇÃO SIMPLES, PVC, SERIE R, ÁGUA PLUVIAL, DN 75 X 75 MM, JUNTA ELÁSTICA, FORNECIDO E INSTALADO EM CONDUTORES VERTICAIS DE ÁGUAS PLUVIAIS. AF_12/2014	INHI - INSTALAÇÕES HIDROS SANITÁRIAS	UN	0,0029000	29,20	0,08
Composição Auxiliar	89687	SINAPI	TÊ, PVC, SERIE R, ÁGUA PLUVIAL, DN 75 X 75 MM, JUNTA ELÁSTICA, FORNECIDO E INSTALADO EM CONDUTORES VERTICAIS DE ÁGUAS PLUVIAIS. AF_12/2014	INHI - INSTALAÇÕES HIDROS SANITÁRIAS	UN	0,0407000	25,21	1,02
Composição Auxiliar	89692	SINAPI	JUNÇÃO SIMPLES, PVC, SERIE R, ÁGUA PLUVIAL, DN 100 X 75 MM, JUNTA ELÁSTICA, FORNECIDO E INSTALADO EM CONDUTORES VERTICAIS DE ÁGUAS PLUVIAIS. AF_12/2014	INHI - INSTALAÇÕES HIDROS SANITÁRIAS	UN	0,0015000	41,42	0,06
Composição Auxiliar	90437	SINAPI	FURO EM ALVENARIA PARA DIÂMETROS MAIORES QUE 40 MM E MENORES OU IGUAIS A 75 MM. AF_05/2015	INHI - INSTALAÇÕES HIDROS SANITÁRIAS	UN	0,0333000	25,86	0,86
Composição Auxiliar	90454	SINAPI	PASSANTE TIPO TUBO DE DIÂMETRO MAIORES QUE 40 MM E MENORES OU IGUAIS A 75 MM, FIXADO EM LAJE. AF_05/2015	INHI - INSTALAÇÕES HIDROS SANITÁRIAS	UN	0,0917000	3,30	0,30
Composição Auxiliar	91191	SINAPI	CHUMBAMENTO PONTUAL EM PASSAGEM DE TUBO COM DIÂMETROS ENTRE 40 MM E 75 MM. AF_05/2015	INHI - INSTALAÇÕES HIDROS SANITÁRIAS	UN	0,0333000	4,07	0,13
				MO sem LS => 2,50		LS => 2,07	MO com LS =>	4,57
				Valor do BDI => 6,72			Valor com BDI =>	34,14

7.4.7	Código	Banco	Descrição	Tipo	Und	Quant.	Valor Unit	Total
Composição	72285	SINAPI	CAIXA DE AREIA 40X40X40CM EM ALVENARIA	INHI - INSTALAÇÕES HIDROS SANITÁRIAS	UN	1,0000000	86,40	86,40
Composição Auxiliar	88309	SINAPI	PEDREIRO COM ENCARGOS COMPLEMENTARES	SEDI - SERVIÇOS DIVERSOS	H	0,9800000	19,66	19,26
Composição Auxiliar	88316	SINAPI	SERVENTE COM ENCARGOS COMPLEMENTARES	SEDI - SERVIÇOS DIVERSOS	H	2,0700000	14,03	29,04
Insumo	00000370	SINAPI	AREIA MEDIA - POSTO JAZIDA/FORNECEDOR (RETIRADO NA JAZIDA, SEM TRANSPORTE)	Material	m³	0,1100000	50,00	5,50
Insumo	00007271	SINAPI	BLOCO CERAMICO (ALVENARIA DE VEDACAO), 8 FUROS, DE 9 X 19 X 19 CM	Material	UN	20,0000000	0,50	10,00
Insumo	00001382	SINAPI	CIMENTO PORTLAND POZOLANICO CP IV- 32	Material	50KG	0,4100000	36,61	15,01
Insumo	00004721	SINAPI	PEDRA BRITADA N. 1 (9,5 a 19 MM) POSTO PEDREIRA/FORNECEDOR, SEM FRETE	Material	m³	0,0310000	245,02	7,59
				MO sem LS => 18,22		LS => 15,14	MO com LS =>	33,36
				Valor do BDI => 21,18			Valor com BDI =>	107,58

8.1.1	Código	Banco	Descrição	Tipo	Und	Quant.	Valor Unit	Total
Composição	00000762	Próprio	FORNECIMENTO E INSTALAÇÃO DE ESTRUTURA PAINEL SOLAR P/ TELHA METÁLICA	FOMA - FORNECIMENTO DE MATERIAIS E EQUIPAMENTOS	UN	1,0000000	173,16	173,16
Composição Auxiliar	88252	SINAPI	AUXILIAR DE SERVIÇOS GERAIS COM ENCARGOS COMPLEMENTARES	SEDI - SERVIÇOS DIVERSOS	H	0,7500000	14,65	10,98
Composição Auxiliar	88323	SINAPI	TELHADISTA COM ENCARGOS COMPLEMENTARES	SEDI - SERVIÇOS DIVERSOS	H	0,7500000	19,50	14,62
Insumo	00000498	Próprio	ESTRUTURA DE FIXAÇÃO PAINEL FOTOVOLTAICO	Material	UN	1,0000000	147,56	147,56
				MO sem LS => 9,98		LS => 8,29	MO com LS =>	18,27
				Valor do BDI => 28,25			Valor com BDI =>	201,41

8.1.2	Código	Banco	Descrição	Tipo	Und	Quant.	Valor Unit	Total
Composição	00000761	Próprio	FORNECIMENTO E INSTALAÇÃO DE MÓDULOS FOTOVOTÁICOS 330 WP OU EQUIVALENTE TÉCNICO	FOMA - FORNECIMENTO DE MATERIAIS E EQUIPAMENTOS	UN	1,0000000	830,07	830,07
Composição Auxiliar	88247	SINAPI	AUXILIAR DE ELETRICISTA COM ENCARGOS COMPLEMENTARES	SEDI - SERVIÇOS DIVERSOS	H	1,0000000	15,41	15,41
Composição Auxiliar	88264	SINAPI	ELETRICISTA COM ENCARGOS COMPLEMENTARES	SEDI - SERVIÇOS DIVERSOS	H	1,0000000	19,84	19,84
Composição Auxiliar	88266	SINAPI	ELETROTÉCNICO COM ENCARGOS COMPLEMENTARES	SEDI - SERVIÇOS DIVERSOS	H	1,0000000	22,27	22,27
Insumo	00000497	Próprio	PAINEL FOTOVOLTAICO 330Wp BYD - SIMILAR OU SUPERIOR	Material	UN	1,0000000	772,55	772,55
				MO sem LS => 23,28		LS => 19,36	MO com LS =>	42,64
				Valor do BDI => 135,46			Valor com BDI =>	965,53

8.1.3	Código	Banco	Descrição	Tipo	Und	Quant.	Valor Unit	Total
Composição	00000763	Próprio	FORNECIMENTO E INSTALAÇÃO DE INVERSOR ON-GRID 4 kW	FOMA - FORNECIMENTO DE MATERIAIS E EQUIPAMENTOS	UN	1,0000000	10.144,95	10.144,95
Composição Auxiliar	88247	SINAPI	AUXILIAR DE ELETRICISTA COM ENCARGOS COMPLEMENTARES	SEDI - SERVIÇOS DIVERSOS	H	8,0000000	15,41	123,28
Composição Auxiliar	88264	SINAPI	ELETRICISTA COM ENCARGOS COMPLEMENTARES	SEDI - SERVIÇOS DIVERSOS	H	8,0000000	19,84	158,72
Composição Auxiliar	88266	SINAPI	ELETROTÉCNICO COM ENCARGOS COMPLEMENTARES	SEDI - SERVIÇOS DIVERSOS	H	8,0000000	22,27	178,16
Insumo	00039467	SINAPI	DISPOSITIVO DPS CLASSE II, 1 POLO, TENSAO MAXIMA DE 175 V, CORRENTE MAXIMA DE *45* KA (TIPO AC)	Material	UN	2,0000000	70,67	141,34
Insumo	00034616	SINAPI	DISJUNTOR TIPO DIN/IEC, BIPOLAR DE 6 ATE 32A	Material	UN	1,0000000	37,62	37,62
Insumo	00039799	SINAPI	QUADRO DE DISTRIBUICAO, SEM BARRAMENTO, EM PVC, DE SOBREPOR, PARA 3 DISJUNTORES NEMA OU 4 DISJUNTORES DIN	Material	UN	1,0000000	26,92	26,92
Insumo	00000499	Próprio	INVERSOR 4KW (GRID-TIE)	Material	UN	1,0000000	9.478,91	9.478,91
				MO sem LS => 186,27		LS => 154,85	MO com LS =>	341,12
				Valor do BDI => 1.655,65			Valor com BDI =>	11.800,60

8.1.4	Código	Banco	Descrição	Tipo	Und	Quant.	Valor Unit	Total
Composição	00000764	Próprio	FORNECIMENTO E INSTALAÇÃO DE INVERSOR ON-GRID 3 kW	FOMA - FORNECIMENTO DE MATERIAIS E EQUIPAMENTOS	UN	1,0000000	7.981,86	7.981,86
Composição Auxiliar	88247	SINAPI	AUXILIAR DE ELETRICISTA COM ENCARGOS COMPLEMENTARES	SEDI - SERVIÇOS DIVERSOS	H	7,5000000	15,41	115,57
Composição Auxiliar	88264	SINAPI	ELETRICISTA COM ENCARGOS COMPLEMENTARES	SEDI - SERVIÇOS DIVERSOS	H	7,5000000	19,84	148,80
Composição Auxiliar	88266	SINAPI	ELETROTÉCNICO COM ENCARGOS COMPLEMENTARES	SEDI - SERVIÇOS DIVERSOS	H	7,5000000	22,27	167,02

Composições Analíticas com Preço Unitário
Orçamento Reforma Fórum Eleitoral de Sena Madureira(2020) - SAO

Bancos
SINAPI - 02/2020 - Acre

B.D.I.
24,52%
16,32%

Encargos Sociais
Desonerado:
Horista: 83,07%
Mensalista: 46,16%

Composições Analíticas com Preço Unitário

Composições Principais

Insumo	00039467	SINAPI	DISPOSITIVO DPS CLASSE II, 1 POLO, TENSAO MAXIMA DE 175 V, CORRENTE MAXIMA DE *45* KA (TIPO AC)	Material	UN	2,0000000	70,67	141,34
Insumo	00034616	SINAPI	DISJUNTOR TIPO DIN/IEC, BIPOLAR DE 6 ATE 32A	Material	UN	1,0000000	37,62	37,62
Insumo	00039799	SINAPI	QUADRO DE DISTRIBUICAO, SEM BARRAMENTO, EM PVC, DE SOBREPOR, PARA 3 DISJUNTORES NEMA OU 4 DISJUNTORES DIN	Material	UN	1,0000000	26,92	26,92
Insumo	00000500	Próprio	INVERSOR 3KW (GRID-TIE)	Material	UN	1,0000000	7.344,59	7.344,59
				MO sem LS => 174,62	LS =>	145,17	MO com LS =>	319,79
				Valor do BDI => 1.302,63			Valor com BDI =>	9.284,49

8.1.5	Código	Banco	Descrição	Tipo	Und	Quant.	Valor Unit	Total
Composição	00000765	Próprio	FORNECIMENTO E INSTALAÇÃO DE INVERSOR ON-GRID 2 kW	FOMA - FORNECIMENTO DE MATERIAIS E EQUIPAMENTOS	UN	1,0000000	3.656,29	3.656,29
Composição Auxiliar	88247	SINAPI	AUXILIAR DE ELETRICISTA COM ENCARGOS COMPLEMENTARES	SEDI - SERVIÇOS DIVERSOS	H	7,0000000	15,41	107,87
Composição Auxiliar	88264	SINAPI	ELETRICISTA COM ENCARGOS COMPLEMENTARES	SEDI - SERVIÇOS DIVERSOS	H	7,0000000	19,84	138,88
Composição Auxiliar	88266	SINAPI	ELETROTÉCNICO COM ENCARGOS COMPLEMENTARES	SEDI - SERVIÇOS DIVERSOS	H	7,0000000	22,27	155,89
Insumo	00039467	SINAPI	DISPOSITIVO DPS CLASSE II, 1 POLO, TENSAO MAXIMA DE 175 V, CORRENTE MAXIMA DE *45* KA (TIPO AC)	Material	UN	2,0000000	70,67	141,34
Insumo	00034616	SINAPI	DISJUNTOR TIPO DIN/IEC, BIPOLAR DE 6 ATE 32A	Material	UN	1,0000000	37,62	37,62
Insumo	00039799	SINAPI	QUADRO DE DISTRIBUICAO, SEM BARRAMENTO, EM PVC, DE SOBREPOR, PARA 3 DISJUNTORES NEMA OU 4 DISJUNTORES DIN	Material	UN	1,0000000	26,92	26,92
Insumo	00000501	Próprio	INVERSOR 2KW (GRID-TIE)	Material	UN	1,0000000	3.047,77	3.047,77
				MO sem LS => 162,99	LS =>	135,49	MO com LS =>	298,48
				Valor do BDI => 596,70			Valor com BDI =>	4.252,99

8.1.6	Código	Banco	Descrição	Tipo	Und	Quant.	Valor Unit	Total
Composição	00000766	Próprio	FORNECIMENTO E INSTALAÇÃO DAS STRING BOX CC DO SISTEMA	FOMA - FORNECIMENTO DE MATERIAIS E EQUIPAMENTOS	UN	1,0000000	991,72	991,72
Composição Auxiliar	88247	SINAPI	AUXILIAR DE ELETRICISTA COM ENCARGOS COMPLEMENTARES	SEDI - SERVIÇOS DIVERSOS	H	1,6666670	15,41	25,68
Composição Auxiliar	88266	SINAPI	ELETROTÉCNICO COM ENCARGOS COMPLEMENTARES	SEDI - SERVIÇOS DIVERSOS	H	1,6666670	22,27	37,11
Composição Auxiliar	88264	SINAPI	ELETRICISTA COM ENCARGOS COMPLEMENTARES	SEDI - SERVIÇOS DIVERSOS	H	1,6666670	19,84	33,06
Insumo	00000502	Próprio	STRING BOX 1 ENTRADA 1 SAIDA	Material	UN	1,0000000	895,87	895,87
				MO sem LS => 38,80	LS =>	32,26	MO com LS =>	71,06
				Valor do BDI => 161,84			Valor com BDI =>	1.153,56

8.1.7	Código	Banco	Descrição	Tipo	Und	Quant.	Valor Unit	Total
Composição	83419	SINAPI	CABO DE COBRE ISOLAMENTO TERMOPLASTICO 0,6/1KV 6MM2 ANTI-CHAMA - FORNECIMENTO E INSTALACAO	INEL - INSTALAÇÃO ELÉTRICA/ELETRIFICAÇÃO E ILUMINAÇÃO EXTERNA	M	1,0000000	6,19	6,19
Composição Auxiliar	88247	SINAPI	AUXILIAR DE ELETRICISTA COM ENCARGOS COMPLEMENTARES	SEDI - SERVIÇOS DIVERSOS	H	0,0700000	15,41	1,07
Composição Auxiliar	88264	SINAPI	ELETRICISTA COM ENCARGOS COMPLEMENTARES	SEDI - SERVIÇOS DIVERSOS	H	0,0700000	19,84	1,38
Insumo	00000994	SINAPI	CABO DE COBRE, FLEXIVEL, CLASSE 4 OU 5, ISOLACAO EM PVC/A, ANTICHAMA BWF-B, COBERTURA PVC-ST1, ANTICHAMA BWF-B, 1 CONDUTOR, 0,6/1 KV, SECAO NOMINAL 6 MM2	Material	M	1,0000000	3,71	3,71
Insumo	00021127	SINAPI	FITA ISOLANTE ADESIVA ANTICHAMA, USO ATE 750 V, EM ROLO DE 19 MM X 5 M	Material	UN	0,0056000	5,60	0,03
				MO sem LS => 0,97	LS =>	0,80	MO com LS =>	1,77
				Valor do BDI => 1,51			Valor com BDI =>	7,70

8.1.8	Código	Banco	Descrição	Tipo	Und	Quant.	Valor Unit	Total
Composição	00000760	Próprio	PROJETO EXECUTIVO DO SISTEMA A SER IMPLEMENTADO, INCLUSIVE COM A APROVAÇÃO NA CONCESSIONÁRIA DE ENERGIA LOCAL, CONFORME RELATÓRIO TÉCNICO BÁSICO, E CONFECÇÃO DO AS-BUILT	SERT - SERVIÇOS TÉCNICOS	UN	1,0000000	2.938,07	2.938,07
Composição Auxiliar	91677	SINAPI	ENGENHEIRO ELETRICISTA COM ENCARGOS COMPLEMENTARES	SEDI - SERVIÇOS DIVERSOS	H	16,0000000	110,06	1.760,96
Composição Auxiliar	88255	SINAPI	AUXILIAR TÉCNICO DE ENGENHARIA COM ENCARGOS COMPLEMENTARES	SEDI - SERVIÇOS DIVERSOS	H	22,0000000	29,93	658,46
Composição Auxiliar	90775	SINAPI	DESENHISTA PROJETISTA COM ENCARGOS COMPLEMENTARES	SEDI - SERVIÇOS DIVERSOS	H	23,0000000	22,55	518,65
				MO sem LS => 1.570,93	LS =>	1.305,91	MO com LS =>	2.876,84
				Valor do BDI => 720,41			Valor com BDI =>	3.658,48

8.2.1	Código	Banco	Descrição	Tipo	Und	Quant.	Valor Unit	Total
Composição	91926	SINAPI	CABO DE COBRE FLEXÍVEL ISOLADO, 2,5 MM², ANTI-CHAMA 450/750 V, PARA CIRCUITOS TERMINAIS - FORNECIMENTO E INSTALAÇÃO	INEL - INSTALAÇÃO ELÉTRICA/ELETRIFICAÇÃO E ILUMINAÇÃO EXTERNA	M	1,0000000	2,61	2,61
Composição Auxiliar	88247	SINAPI	AUXILIAR DE ELETRICISTA COM ENCARGOS COMPLEMENTARES	SEDI - SERVIÇOS DIVERSOS	H	0,0300000	15,41	0,46
Composição Auxiliar	88264	SINAPI	ELETRICISTA COM ENCARGOS COMPLEMENTARES	SEDI - SERVIÇOS DIVERSOS	H	0,0300000	19,84	0,59
Insumo	00001014	SINAPI	CABO DE COBRE, FLEXIVEL, CLASSE 4 OU 5, ISOLACAO EM PVC/A, ANTICHAMA BWF-B, 1 CONDUTOR, 450/750 V, SECAO NOMINAL 2,5 MM2	Material	M	1,1900000	1,27	1,51
Insumo	00021127	SINAPI	FITA ISOLANTE ADESIVA ANTICHAMA, USO ATE 750 V, EM ROLO DE 19 MM X 5 M	Material	UN	0,0090000	5,60	0,05
				MO sem LS => 0,41	LS =>	0,34	MO com LS =>	0,75
				Valor do BDI => 0,63			Valor com BDI =>	3,24

8.2.2	Código	Banco	Descrição	Tipo	Und	Quant.	Valor Unit	Total
Composição	91928	SINAPI	CABO DE COBRE FLEXÍVEL ISOLADO, 4 MM², ANTI-CHAMA 450/750 V, PARA CIRCUITOS TERMINAIS - FORNECIMENTO E INSTALAÇÃO	INEL - INSTALAÇÃO ELÉTRICA/ELETRIFICAÇÃO E ILUMINAÇÃO EXTERNA	M	1,0000000	4,15	4,15
Composição Auxiliar	88247	SINAPI	AUXILIAR DE ELETRICISTA COM ENCARGOS COMPLEMENTARES	SEDI - SERVIÇOS DIVERSOS	H	0,0400000	15,41	0,61
Composição Auxiliar	88264	SINAPI	ELETRICISTA COM ENCARGOS COMPLEMENTARES	SEDI - SERVIÇOS DIVERSOS	H	0,0400000	19,84	0,79
Insumo	00000981	SINAPI	CABO DE COBRE, FLEXIVEL, CLASSE 4 OU 5, ISOLACAO EM PVC/A, ANTICHAMA BWF-B, 1 CONDUTOR, 450/750 V, SECAO NOMINAL 4 MM2	Material	M	1,1900000	2,27	2,70
Insumo	00021127	SINAPI	FITA ISOLANTE ADESIVA ANTICHAMA, USO ATE 750 V, EM ROLO DE 19 MM X 5 M	Material	UN	0,0090000	5,60	0,05
				MO sem LS => 0,55	LS =>	0,45	MO com LS =>	1,00
				Valor do BDI => 1,01			Valor com BDI =>	5,16

8.2.3	Código	Banco	Descrição	Tipo	Und	Quant.	Valor Unit	Total

Composições Analíticas com Preço Unitário
Orçamento Reforma Fórum Eleitoral de Sena Madureira(2020) - SAO

Bancos
SINAPI - 02/2020 - Acre

B.D.I.
24,52%
16,32%

Encargos Sociais
Desonerado:
Horista: 83,07%
Mensalista: 46,16%

Composições Analíticas com Preço Unitário

Composições Principais

Composição	92980	SINAPI	CABO DE COBRE FLEXÍVEL ISOLADO, 10 MM², ANTI-CHAMA 0,6/1,0 KV, PARA DISTRIBUIÇÃO - FORNECIMENTO E INSTALAÇÃO	INEL - INSTALAÇÃO ELÉTRICA/ELETRIFICAÇÃO E ILUMINAÇÃO EXTERNA	M	1,0000000	6,45	6,45
Composição Auxiliar	88247	SINAPI	AUXILIAR DE ELETRICISTA COM ENCARGOS COMPLEMENTARES	SEDI - SERVIÇOS DIVERSOS	H	0,0090000	15,41	0,13
Composição Auxiliar	88264	SINAPI	ELETRICISTA COM ENCARGOS COMPLEMENTARES	SEDI - SERVIÇOS DIVERSOS	H	0,0090000	19,84	0,17
Insumo	00001020	SINAPI	CABO DE COBRE, FLEXIVEL, CLASSE 4 OU 5, ISOLACAO EM PVC/A, ANTICHAMA BWF-B, COBERTURA PVC-ST1, ANTICHAMA BWF-B, 1 CONDUTOR, 0,6/1 KV, SECAO NOMINAL 10 MM2	Material	M	1,0270000	5,94	6,10
Insumo	00021127	SINAPI	FITA ISOLANTE ADESIVA ANTICHAMA, USO ATE 750 V, EM ROLO DE 19 MM X 5 M	Material	UN	0,0100000	5,60	0,05
				MO sem LS =>	0,12	LS =>	0,10	MO com LS => 0,22
				Valor do BDI =>	1,58			Valor com BDI => 8,03

8.5.1	Código	Banco	Descrição	Tipo	Und	Quant.	Valor Unit	Total
Composição	97592	SINAPI	LUMINÁRIA TIPO PLAFON, DE EMBUTIR, COM 1 LÂMPADA LED - FORNECIMENTO E INSTALAÇÃO	INEL - INSTALAÇÃO ELÉTRICA/ELETRIFICAÇÃO E	UN	1,0000000	80,73	80,73
Composição Auxiliar	88247	SINAPI	AUXILIAR DE ELETRICISTA COM ENCARGOS COMPLEMENTARES	SEDI - SERVIÇOS DIVERSOS	H	0,2231000	15,41	3,43
Composição Auxiliar	88264	SINAPI	ELETRICISTA COM ENCARGOS COMPLEMENTARES	SEDI - SERVIÇOS DIVERSOS	H	0,5355000	19,84	10,62
Insumo	00039385	SINAPI	LUMINARIA LED PLAFON REDONDO DE SOBREPOR BIVOLT 12/13 W, D = *17* CM	Material	UN	1,0000000	66,68	66,68
				MO sem LS =>	5,62	LS =>	4,67	MO com LS => 10,29
				Valor do BDI =>	19,79			Valor com BDI => 100,52

8.5.2	Código	Banco	Descrição	Tipo	Und	Quant.	Valor Unit	Total
Composição	97605	SINAPI	LUMINÁRIA ARANDELA TIPO MEIA-LUA, PARA 1 LÂMPADA LED - FORNECIMENTO E INSTALAÇÃO	INEL - INSTALAÇÃO ELÉTRICA/ELETRIFICAÇÃO E	UN	1,0000000	69,23	69,23
Composição Auxiliar	88247	SINAPI	AUXILIAR DE ELETRICISTA COM ENCARGOS COMPLEMENTARES	SEDI - SERVIÇOS DIVERSOS	H	0,1972000	15,41	3,03
Composição Auxiliar	88264	SINAPI	ELETRICISTA COM ENCARGOS COMPLEMENTARES	SEDI - SERVIÇOS DIVERSOS	H	0,4732000	19,84	9,38
Insumo	00038193	SINAPI	LAMPADA LED 6 W BIVOLT BRANCA, FORMATO TRADICIONAL (BASE E27)	Material	UN	1,0000000	25,22	25,22
Insumo	00038769	SINAPI	LUMINARIA ARANDELA TIPO MEIA-LUA COM VIDRO FOSCO *30 X 15* CM, PARA 1 LAMPADA, BASE E27, POTENCIA MAXIMA 40/60 W (NAO INCLUI LAMPADA)	Material	UN	1,0000000	31,60	31,60
				MO sem LS =>	4,97	LS =>	4,13	MO com LS => 9,10
				Valor do BDI =>	16,97			Valor com BDI => 86,20

8.5.3	Código	Banco	Descrição	Tipo	Und	Quant.	Valor Unit	Total
Composição	00000684	Próprio	LUMINARIA LED REFLETOR RETANGULAR BIVOLT, LUZ BRANCA, 50 W - FORNECIMENTO E INSTALACAO	INEL - INSTALAÇÃO ELÉTRICA/ELETRIFICAÇÃO E	UN	1,0000000	240,77	240,77
Composição Auxiliar	88247	SINAPI	AUXILIAR DE ELETRICISTA COM ENCARGOS COMPLEMENTARES	SEDI - SERVIÇOS DIVERSOS	H	2,0000000	15,41	30,82
Composição Auxiliar	88264	SINAPI	ELETRICISTA COM ENCARGOS COMPLEMENTARES	SEDI - SERVIÇOS DIVERSOS	H	2,0000000	19,84	39,68
Insumo	00039391	SINAPI	LUMINARIA LED REFLETOR RETANGULAR BIVOLT, LUZ BRANCA, 50 W	Material	UN	1,0000000	170,27	170,27
				MO sem LS =>	27,66	LS =>	23,00	MO com LS => 50,66
				Valor do BDI =>	59,03			Valor com BDI => 299,80

8.5.4	Código	Banco	Descrição	Tipo	Und	Quant.	Valor Unit	Total
Composição	83399	SINAPI	RELE FOTOELETRICO P/ COMANDO DE ILUMINACAO EXTERNA 220V/1000W - FORNECIMENTO E INSTALACAO	INEL - INSTALAÇÃO ELÉTRICA/ELETRIFICAÇÃO E	UN	1,0000000	29,02	29,02
Composição Auxiliar	88264	SINAPI	ELETRICISTA COM ENCARGOS COMPLEMENTARES	SEDI - SERVIÇOS DIVERSOS	H	0,3500000	19,84	6,94
Composição Auxiliar	88316	SINAPI	SERVENTE COM ENCARGOS COMPLEMENTARES	SEDI - SERVIÇOS DIVERSOS	H	0,3500000	14,03	4,91
Insumo	00002510	SINAPI	RELE FOTOELETRICO INTERNO E EXTERNO BIVOLT 1000 W, DE CONECTOR, SEM BASE	Material	UN	1,0000000	17,17	17,17
				MO sem LS =>	4,59	LS =>	3,81	MO com LS => 8,40
				Valor do BDI =>	7,11			Valor com BDI => 36,13

8.7.1	Código	Banco	Descrição	Tipo	Und	Quant.	Valor Unit	Total
Composição	96985	SINAPI	HASTE DE ATERRAMENTO 5/8 PARA SPDA - FORNECIMENTO E INSTALAÇÃO	INEL - INSTALAÇÃO ELÉTRICA/ELETRIFICAÇÃO E	UN	1,0000000	39,13	39,13
Composição Auxiliar	88247	SINAPI	AUXILIAR DE ELETRICISTA COM ENCARGOS COMPLEMENTARES	SEDI - SERVIÇOS DIVERSOS	H	0,2531000	15,41	3,90
Composição Auxiliar	88264	SINAPI	ELETRICISTA COM ENCARGOS COMPLEMENTARES	SEDI - SERVIÇOS DIVERSOS	H	0,2531000	19,84	5,02
Insumo	00003379	SINAPI	HASTE DE ATERRAMENTO EM ACO COM 3,00 M DE COMPRIMENTO E DN = 5/8", REVESTIDA COM BAIXA CAMADA DE COBRE, SEM CONECTOR	Material	UN	1,0000000	30,21	30,21
				MO sem LS =>	3,49	LS =>	2,91	MO com LS => 6,40
				Valor do BDI =>	9,59			Valor com BDI => 48,72

8.7.2	Código	Banco	Descrição	Tipo	Und	Quant.	Valor Unit	Total
Composição	96973	SINAPI	CORDOALHA DE COBRE NU 35 MM², NÃO ENTERRADA, COM ISOLADOR - FORNECIMENTO E INSTALAÇÃO	INEL - INSTALAÇÃO ELÉTRICA/ELETRIFICAÇÃO E	M	1,0000000	40,30	40,30
Composição Auxiliar	98463	SINAPI	SUPORTE ISOLADOR PARA CORDOALHA DE COBRE - FORNECIMENTO E INSTALAÇÃO. AF 12/2017	INEL - INSTALAÇÃO ELÉTRICA/ELETRIFICAÇÃO E	UN	0,5000000	20,44	10,22
Composição Auxiliar	88247	SINAPI	AUXILIAR DE ELETRICISTA COM ENCARGOS COMPLEMENTARES	SEDI - SERVIÇOS DIVERSOS	H	0,2533000	15,41	3,90
Composição Auxiliar	88264	SINAPI	ELETRICISTA COM ENCARGOS COMPLEMENTARES	SEDI - SERVIÇOS DIVERSOS	H	0,2533000	19,84	5,02
Insumo	00000863	SINAPI	CABO DE COBRE NU 35 MM2 MEIO-DURO	Material	M	1,0500000	20,16	21,16
				MO sem LS =>	5,68	LS =>	4,72	MO com LS => 10,40
				Valor do BDI =>	9,88			Valor com BDI => 50,18

8.7.3	Código	Banco	Descrição	Tipo	Und	Quant.	Valor Unit	Total
Composição	00000685	Próprio	CAIXA DE EQUALIZACAO C/BARRAMENTO TERMOTECNICA TEL-902 - FORNECIMENTO E INSTALACÃO	INEL - INSTALAÇÃO ELÉTRICA/ELETRIFICAÇÃO E	UN	1,0000000	83,09	83,09
Composição Auxiliar	88264	SINAPI	ELETRICISTA COM ENCARGOS COMPLEMENTARES	SEDI - SERVIÇOS DIVERSOS	H	0,3000000	19,84	5,95
Composição Auxiliar	88316	SINAPI	SERVENTE COM ENCARGOS COMPLEMENTARES	SEDI - SERVIÇOS DIVERSOS	H	0,3000000	14,03	4,20
Insumo	00000468	Próprio	CAIXA DE EQUALIZACAO C/BARRAMENTO TERMOTECNICA TEL-902	Material	UN	1,0000000	72,94	72,94
				MO sem LS =>	3,93	LS =>	3,27	MO com LS => 7,20
				Valor do BDI =>	20,37			Valor com BDI => 103,46

8.7.4	Código	Banco	Descrição	Tipo	Und	Quant.	Valor Unit	Total
Composição	98111	SINAPI	CAIXA DE INSPEÇÃO PARA ATERRAMENTO, CIRCULAR, EM POLIETILENO, DIÂMETRO INTERNO = 0,3 M	INHI - INSTALAÇÕES HIDROS SANITÁRIAS	UN	1,0000000	19,03	19,03

Composições Analíticas com Preço Unitário	Bancos	B.D.I.	Encargos Sociais
Orçamento Reforma Fórum Eleitoral de Sena Madureira(2020) - SAO	SINAPI - 02/2020 - Acre	24,52% 16,32%	Desonerado: Horista: 83,07% Mensalista: 46,16%

Composições Analíticas com Preço Unitário

Composições Principais

Composição Auxiliar	94102	SINAPI	LASTRO DE VALA COM PREPARO DE FUNDO, LARGURA MENOR QUE 1,5 M, COM CAMADA DE AREIA, LANÇAMENTO MANUAL, EM LOCAL COM NÍVEL BAIXO DE INTERFERÊNCIA. AF_06/2016	MOVT - MOVIMENTO DE TERRA	m³	0,0141000	141,90	2,00
Composição Auxiliar	88309	SINAPI	PEDREIRO COM ENCARGOS COMPLEMENTARES	SEDI - SERVIÇOS DIVERSOS	H	0,1693000	19,66	3,32
Composição Auxiliar	88316	SINAPI	SERVENTE COM ENCARGOS COMPLEMENTARES	SEDI - SERVIÇOS DIVERSOS	H	0,1693000	14,03	2,37
Insumo	00034643	SINAPI	CAIXA INSPECAO EM POLIETILENO PARA ATERRAMENTO E PARA RAIOS DIAMETRO = 300 MM	Material	UN	1,0000000	11,34	11,34
				MO sem LS => 2,66	LS =>	2,22	MO com LS =>	4,88
				Valor do BDI => 4,66			Valor com BDI =>	23,69

8.7.5	Código	Banco	Descrição	Tipo	Und	Quant.	Valor Unit	Total
Composição	00000686	Próprio	CAIXA INSPECAO EM POLIAMIDA 150X110X70MM, BOCAL 1" (DN 32MM)	INEL - INSTALAÇÃO ELÉTRICA/ELETRIFICAÇÃO E	UN	1,0000000	64,97	64,97
Composição Auxiliar	88264	SINAPI	ELETRICISTA COM ENCARGOS COMPLEMENTARES	SEDI - SERVIÇOS DIVERSOS	H	0,1500000	19,84	2,97
Composição Auxiliar	88316	SINAPI	SERVENTE COM ENCARGOS COMPLEMENTARES	SEDI - SERVIÇOS DIVERSOS	H	0,1500000	14,03	2,10
Insumo	00000469	Próprio	CAIXA INSPECAO EM POLIAMIDA 150X110X70MM, BOCAL 1" (DN 32MM)	Material	UN	1,0000000	59,90	59,90
				MO sem LS => 1,97	LS =>	1,63	MO com LS =>	3,60
				Valor do BDI => 15,93			Valor com BDI =>	80,90

8.7.6	Código	Banco	Descrição	Tipo	Und	Quant.	Valor Unit	Total
Composição	91935	SINAPI	CABO DE COBRE FLEXÍVEL ISOLADO, 16 MM², ANTI-CHAMA 0,6/1,0 KV, PARA CIRCUITOS TERMINAIS - FORNECIMENTO E INSTALAÇÃO	INEL - INSTALAÇÃO ELÉTRICA/ELETRIFICAÇÃO E ILUMINAÇÃO EXTERNA	M	1,0000000	14,94	14,94
Composição Auxiliar	88247	SINAPI	AUXILIAR DE ELETRICISTA COM ENCARGOS COMPLEMENTARES	SEDI - SERVIÇOS DIVERSOS	H	0,1150000	15,41	1,77
Composição Auxiliar	88264	SINAPI	ELETRICISTA COM ENCARGOS COMPLEMENTARES	SEDI - SERVIÇOS DIVERSOS	H	0,1150000	19,84	2,28
Insumo	00000995	SINAPI	CABO DE COBRE, FLEXIVEL, CLASSE 4 OU 5, ISOLACAO EM PVC/A, ANTICHAMA BWF-B, COBERTURA PVC-ST1, ANTICHAMA BWF-B, 1 CONDUTOR, 0,6/1 KV, SECAO NOMINAL 16 MM2	Material	M	1,1900000	9,11	10,84
Insumo	00021127	SINAPI	FITA ISOLANTE ADESIVA ANTICHAMA, USO ATE 750 V, EM ROLO DE 19 MM X 5 M	Material	UN	0,0090000	5,60	0,05
				MO sem LS => 1,59	LS =>	1,32	MO com LS =>	2,91
				Valor do BDI => 3,66			Valor com BDI =>	18,60

8.7.7	Código	Banco	Descrição	Tipo	Und	Quant.	Valor Unit	Total
Composição	00000687	Próprio	BARRA CHATA DE ALUMÍNIO TIPO FITA 1/4" X 3/4"	INEL - INSTALAÇÃO ELÉTRICA/ELETRIFICAÇÃO E	M	1,0000000	22,25	22,25
Composição Auxiliar	88264	SINAPI	ELETRICISTA COM ENCARGOS COMPLEMENTARES	SEDI - SERVIÇOS DIVERSOS	H	0,3333333	19,84	6,61
Composição Auxiliar	88247	SINAPI	AUXILIAR DE ELETRICISTA COM ENCARGOS COMPLEMENTARES	SEDI - SERVIÇOS DIVERSOS	H	0,3333333	15,41	5,13
Insumo	00000470	Próprio	BARRA CHATA DE ALUMÍNIO TIPO FITA 1/4" X 3/4"	Material	M	1,0000000	10,51	10,51
				MO sem LS => 4,60	LS =>	3,83	MO com LS =>	8,43
				Valor do BDI => 5,45			Valor com BDI =>	27,70

8.7.8	Código	Banco	Descrição	Tipo	Und	Quant.	Valor Unit	Total
Composição	00000688	Próprio	CONECTOR TERRA GAR 6426 HASTE 5/8"-3/4" CABOS 16/70MM2	INEL - INSTALAÇÃO ELÉTRICA/ELETRIFICAÇÃO E	UN	1,0000000	20,67	20,67
Composição Auxiliar	88264	SINAPI	ELETRICISTA COM ENCARGOS COMPLEMENTARES	SEDI - SERVIÇOS DIVERSOS	H	0,1500000	19,84	2,97
Composição Auxiliar	88316	SINAPI	SERVENTE COM ENCARGOS COMPLEMENTARES	SEDI - SERVIÇOS DIVERSOS	H	0,1500000	14,03	2,10
Insumo	00000471	Próprio	CONECTOR TERRA GAR 6426 HASTE 5/8"-3/4" CABOS 16/70MM2	Material	UN	1,0000000	15,60	15,60
				MO sem LS => 1,97	LS =>	1,63	MO com LS =>	3,60
				Valor do BDI => 5,06			Valor com BDI =>	25,73

8.7.9	Código	Banco	Descrição	Tipo	Und	Quant.	Valor Unit	Total
Composição	72262	SINAPI	TERMINAL OU CONECTOR DE PRESSAO - PARA CABO 35MM2 - FORNECIMENTO E INSTALACAO	INEL - INSTALAÇÃO ELÉTRICA/ELETRIFICAÇÃO E	UN	1,0000000	13,85	13,85
Composição Auxiliar	88264	SINAPI	ELETRICISTA COM ENCARGOS COMPLEMENTARES	SEDI - SERVIÇOS DIVERSOS	H	0,3000000	19,84	5,95
Composição Auxiliar	88247	SINAPI	AUXILIAR DE ELETRICISTA COM ENCARGOS COMPLEMENTARES	SEDI - SERVIÇOS DIVERSOS	H	0,3000000	15,41	4,62
Insumo	00001587	SINAPI	TERMINAL METALICO A PRESSAO PARA 1 CABO DE 35 MM2, COM 1 FURO DE FIXACAO	Material	UN	1,0000000	3,28	3,28
				MO sem LS => 4,14	LS =>	3,45	MO com LS =>	7,59
				Valor do BDI => 3,39			Valor com BDI =>	17,24

8.8.5	Código	Banco	Descrição	Tipo	Und	Quant.	Valor Unit	Total
Composição	93358	SINAPI	ESCAVAÇÃO MANUAL DE VALAS	MOVT - MOVIMENTO DE TERRA	m³	1,0000000	55,50	55,50
Composição Auxiliar	88316	SINAPI	SERVENTE COM ENCARGOS COMPLEMENTARES	SEDI - SERVIÇOS DIVERSOS	H	3,9560000	14,03	55,50
				MO sem LS => 19,76	LS =>	16,43	MO com LS =>	36,19
				Valor do BDI => 13,60			Valor com BDI =>	69,10

9.1	Código	Banco	Descrição	Tipo	Und	Quant.	Valor Unit	Total
Composição	97599	SINAPI	LUMINÁRIA DE EMERGÊNCIA - FORNECIMENTO E INSTALAÇÃO	INEL - INSTALAÇÃO ELÉTRICA/ELETRIFICAÇÃO E	UN	1,0000000	77,62	77,62
Composição Auxiliar	88247	SINAPI	AUXILIAR DE ELETRICISTA COM ENCARGOS COMPLEMENTARES	SEDI - SERVIÇOS DIVERSOS	H	0,0748000	15,41	1,15
Composição Auxiliar	88264	SINAPI	ELETRICISTA COM ENCARGOS COMPLEMENTARES	SEDI - SERVIÇOS DIVERSOS	H	0,1795000	19,84	3,56
Insumo	00038774	SINAPI	LUMINARIA DE EMERGENCIA 30 LEDS, POTENCIA 2 W, BATERIA DE LITIO, AUTONOMIA DE 6 HORAS	Material	UN	1,0000000	72,91	72,91
				MO sem LS => 1,88	LS =>	1,57	MO com LS =>	3,45
				Valor do BDI => 19,03			Valor com BDI =>	96,65

9.2	Código	Banco	Descrição	Tipo	Und	Quant.	Valor Unit	Total
Composição	72553	SINAPI	EXTINTOR DE PQS 4KG - FORNECIMENTO E INSTALACAO	INES - INSTALAÇÕES ESPECIAIS	UN	1,0000000	149,84	149,84
Composição Auxiliar	88267	SINAPI	ENCANADOR OU BOMBEIRO HIDRÁULICO COM ENCARGOS COMPLEMENTARES	SEDI - SERVIÇOS DIVERSOS	H	0,3000000	19,23	5,76
Composição Auxiliar	88316	SINAPI	SERVENTE COM ENCARGOS COMPLEMENTARES	SEDI - SERVIÇOS DIVERSOS	H	0,3000000	14,03	4,20
Insumo	00004350	SINAPI	BUCHA DE NYLON, DIAMETRO DO FURO 8 MM, COMPRIMENTO 40 MM, COM PARAFUSO DE ROSCA SOBERBA, CABECA CHATA, FENDA SIMPLES, 4,8 X 50 MM	Material	UN	1,0000000	0,27	0,27
Insumo	00010891	SINAPI	EXTINTOR DE INCENDIO PORTATIL COM CARGA DE PO QUIMICO SECO (PQS) DE 4 KG, CLASSE BC	Material	UN	1,0000000	139,61	139,61

Composições Analíticas com Preço Unitário
Orçamento Reforma Fórum Eleitoral de Sena Madureira(2020) - SAO

Bancos
SINAPI - 02/2020 - Acre

B.D.I.
24,52%
16,32%

Encargos Sociais
Desonerado:
Horista: 83,07%
Mensalista: 46,16%

Composições Analíticas com Preço Unitário

Composições Principais

MO sem LS => 3,90 LS => 3,24 MO com LS => 7,14

Valor do BDI => 36,74 Valor com BDI => 186,58

9.3	Código	Banco	Descrição	Tipo	Und	Quant.	Valor Unit	Total
Composição	72554	SINAPI	EXTINTOR DE CO2 6KG - FORNECIMENTO E INSTALACAO	INES - INSTALAÇÕES ESPECIAIS	UN	1,0000000	505,23	505,23
Composição Auxiliar	88267	SINAPI	ENCANADOR OU BOMBEIRO HIDRÁULICO COM ENCARGOS COMPLEMENTARES	SEDI - SERVIÇOS DIVERSOS	H	0,3000000	19,23	5,76
Composição Auxiliar	88316	SINAPI	SERVENTE COM ENCARGOS COMPLEMENTARES	SEDI - SERVIÇOS DIVERSOS	H	0,3000000	14,03	4,20
Insumo	00004350	SINAPI	BUCHA DE NYLON, DIAMETRO DO FURO 8 MM, COMPRIMENTO 40 MM, COM PARAFUSO DE ROSCA SOBERBA, CABECA CHATA, FENDA SIMPLES, 4,8 X 50 MM	Material	UN	1,0000000	0,27	0,27
Insumo	00010889	SINAPI	EXTINTOR DE INCENDIO PORTATIL COM CARGA DE GAS CARBONICO CO2 DE 6 KG, CLASSE BC	Material	UN	1,0000000	495,00	495,00

MO sem LS => 3,90 LS => 3,24 MO com LS => 7,14

Valor do BDI => 123,88 Valor com BDI => 629,11

9.4	Código	Banco	Descrição	Tipo	Und	Quant.	Valor Unit	Total
Composição	00000025	Próprio	PLACA DE SINALIZACAO DE SEGURANCA CONTRA INCENDIO, FOTOLUMINESCENTE, RETANGULAR, EM PVC 130X260#2MM ANTI-CHAMAS (SIMBOLOS, CORES E PICTOGRAMAS CONFORME NBR 13434)	INES - INSTALAÇÕES ESPECIAIS	UN	1,0000000	26,35	26,35
Composição Auxiliar	88316	SINAPI	SERVENTE COM ENCARGOS COMPLEMENTARES	SEDI - SERVIÇOS DIVERSOS	H	0,5000000	14,03	7,01
Insumo	00037539	SINAPI	PLACA DE SINALIZACAO DE SEGURANCA CONTRA INCENDIO, FOTOLUMINESCENTE, RETANGULAR, *13 X 26* CM, EM PVC *2* MM ANTI-CHAMAS (SIMBOLOS, CORES E PICTOGRAMAS CONFORME NBR 13434)	Material	UN	1,0000000	19,34	19,34

MO sem LS => 2,50 LS => 2,07 MO com LS => 4,57

Valor do BDI => 6,46 Valor com BDI => 32,81

9.5	Código	Banco	Descrição	Tipo	Und	Quant.	Valor Unit	Total
Composição	00000026	Próprio	DEMARCAÇÃO SOLO AMARELA E VERMELHA COM ADESIVO 100 x 100 CM	INES - INSTALAÇÕES ESPECIAIS	UN	1,0000000	135,90	135,90
Composição Auxiliar	88316	SINAPI	SERVENTE COM ENCARGOS COMPLEMENTARES	SEDI - SERVIÇOS DIVERSOS	H	0,5000000	14,03	7,01
Insumo	00000013	Próprio	ADESIVO DEMARCAÇÃO DE SOLO EXTINTOR 100 X 100 CM	Material	UN	1,0000000	128,89	128,89

MO sem LS => 2,50 LS => 2,07 MO com LS => 4,57

Valor do BDI => 33,32 Valor com BDI => 169,22

10.3	Código	Banco	Descrição	Tipo	Und	Quant.	Valor Unit	Total
Composição	00000637	Próprio	ESTRUTURA METALICA EM TESOURAS OU TRELICAS, VAO LIVRE ATÉ 12M, FORNECIMENTO E MONTAGEM, EXCETO PINTURA DE ACABAMENTO	COBE - COBERTURA	KG	1,0000000	8,74	8,74
Composição Auxiliar	88316	SINAPI	SERVENTE COM ENCARGOS COMPLEMENTARES	SEDI - SERVIÇOS DIVERSOS	H	0,1000000	14,03	1,40
Composição Auxiliar	88278	SINAPI	MONTADOR DE ESTRUTURA METÁLICA COM ENCARGOS COMPLEMENTARES	SEDI - SERVIÇOS DIVERSOS	H	0,1000000	18,81	1,88
Insumo	00010966	SINAPI	PERFIL "U" DE ACO LAMINADO, "U" 152 X 15,6	Material	KG	1,0500000	5,20	5,46

MO sem LS => 1,29 LS => 1,08 MO com LS => 2,37

Valor do BDI => 2,14 Valor com BDI => 10,88

10.4	Código	Banco	Descrição	Tipo	Und	Quant.	Valor Unit	Total
Composição	94216	SINAPI	TELHAMENTO COM TELHA METÁLICA GALVALUME COM ISOLAMENTO TERMOACUSTICO EM ESPUMA RIGIDA DE POLIURETANO (PU) INJETADO, E = 30 MM, DENSIDADE 35 KG/M3, COM DUAS FACES TRAPEZOIDAIS, COM	COBE - COBERTURA	m²	1,0000000	166,11	166,11
Composição Auxiliar	93281	SINAPI	GUINCHO ELÉTRICO DE COLUNA, CAPACIDADE 400 KG, COM MOTO FREIO, MOTOR TRIFÁSICO DE 1,25 CV - CHP DIURNO. AF_03/2016	CHOR - CUSTOS HORÁRIOS DE MÁQUINAS E EQUIPAMENTOS	CHP	0,0009000	19,88	0,01
Composição Auxiliar	93282	SINAPI	GUINCHO ELÉTRICO DE COLUNA, CAPACIDADE 400 KG, COM MOTO FREIO, MOTOR TRIFÁSICO DE 1,25 CV - CHI DIURNO. AF_03/2016	CHOR - CUSTOS HORÁRIOS DE MÁQUINAS E EQUIPAMENTOS	CHI	0,0012000	19,16	0,02
Composição Auxiliar	88316	SINAPI	SERVENTE COM ENCARGOS COMPLEMENTARES	SEDI - SERVIÇOS DIVERSOS	H	0,0620000	14,03	0,86
Composição Auxiliar	88323	SINAPI	TELHADISTA COM ENCARGOS COMPLEMENTARES	SEDI - SERVIÇOS DIVERSOS	H	0,0560000	19,50	1,09
Insumo	00011029	SINAPI	HASTE RETA PARA GANCHO DE FERRO GALVANIZADO, COM ROSCA 1/4 " X 30 CM PARA FIXACAO DE TELHA METALICA, INCLUI PORCA E ARRUELAS DE VEDACAO	Material	CJ	4,1500000	1,03	4,27
Insumo	00042172	SINAPI	TELHA GALVALUME COM ISOLAMENTO TERMOACUSTICO EM ESPUMA RIGIDA DE POLIURETANO (PU) INJETADO, E = 30 MM, DENSIDADE 35 KG/M3, COM DUAS FACES TRAPEZOIDAIS (NAO INCLUI ACESSORIOS DE FIXACAO) (COLETADO CAIXA)	Material	m²	1,1460000	139,50	159,86

MO sem LS => 0,76 LS => 0,63 MO com LS => 1,39

Valor do BDI => 40,73 Valor com BDI => 206,84

10.5	Código	Banco	Descrição	Tipo	Und	Quant.	Valor Unit	Total
Composição	75220	SINAPI	CUMEEIRA EM PERFIL ONDULADO DE ALUMÍNIO	COBE - COBERTURA	M	1,0000000	38,94	38,94
Composição Auxiliar	88316	SINAPI	SERVENTE COM ENCARGOS COMPLEMENTARES	SEDI - SERVIÇOS DIVERSOS	H	0,1200000	14,03	1,68
Composição Auxiliar	88323	SINAPI	TELHADISTA COM ENCARGOS COMPLEMENTARES	SEDI - SERVIÇOS DIVERSOS	H	0,1200000	19,50	2,34
Insumo	00007241	SINAPI	CUMEEIRA ALUMINIO ONDULADA, COMPRIMENTO = *1,12* M, E = 0,8 MM	Material	m²	0,8250000	42,33	34,92

MO sem LS => 1,55 LS => 1,29 MO com LS => 2,84

Valor do BDI => 9,54 Valor com BDI => 48,48

10.5	Código	Banco	Descrição	Tipo	Und	Quant.	Valor Unit	Total
Composição	94210	SINAPI	TELHAMENTO COM TELHA ONDULADA DE FIBROCIMENTO E = 6 MM, COM RECOBRIMENTO LATERAL DE 1 1/4 DE ONDA PARA TELHADO COM INCLINAÇÃO MÁXIMA DE 10°, COM ATÉ 2 ÁGUAS, INCLUSO IÇAMENTO. AF_07/2019	COBE - COBERTURA	m²	1,0000000	39,91	39,91
Composição Auxiliar	93281	SINAPI	GUINCHO ELÉTRICO DE COLUNA, CAPACIDADE 400 KG, COM MOTO FREIO, MOTOR TRIFÁSICO DE 1,25 CV - CHP DIURNO. AF_03/2016	CHOR - CUSTOS HORÁRIOS DE MÁQUINAS E EQUIPAMENTOS	CHP	0,0053000	19,88	0,10
Composição Auxiliar	93282	SINAPI	GUINCHO ELÉTRICO DE COLUNA, CAPACIDADE 400 KG, COM MOTO FREIO, MOTOR TRIFÁSICO DE 1,25 CV - CHI DIURNO. AF_03/2016	CHOR - CUSTOS HORÁRIOS DE MÁQUINAS E EQUIPAMENTOS	CHI	0,0073000	19,16	0,13
Composição Auxiliar	88316	SINAPI	SERVENTE COM ENCARGOS COMPLEMENTARES	SEDI - SERVIÇOS DIVERSOS	H	0,1660000	14,03	2,32
Composição Auxiliar	88323	SINAPI	TELHADISTA COM ENCARGOS COMPLEMENTARES	SEDI - SERVIÇOS DIVERSOS	H	0,1280000	19,50	2,49
Insumo	00001607	SINAPI	CONJUNTO ARRUELAS DE VEDACAO 5/16" PARA TELHA FIBROCIMENTO (UMA ARRUELA METALICA E UMA ARRUELA PVC - CONICAS)	Material	CJ	1,2600000	0,13	0,16

Composições Analíticas com Preço Unitário
Orçamento Reforma Fórum Eleitoral de Sena Madureira(2020) - SAO

Bancos
SINAPI - 02/2020 - Acre

B.D.I.
24,52%
16,32%

Encargos Sociais
Desonerado:
Horista: 83,07%
Mensalista: 46,16%

Composições Analíticas com Preço Unitário

Composições Principais

Insumo	00004302	SINAPI	PARAFUSO ZINCADO ROSCA SOBERBA, CABECA SEXTAVADA, 5/16 " X 250 MM, PARA FIXACAO DE TELHA EM MADEIRA	Material	UN	1,2600000	2,08	2,62
Insumo	00007194	SINAPI	TELHA DE FIBROCIMENTO ONDULADA E = 6 MM, DE 2,44 X 1,10 M (SEM AMIANTO)	Material	m²	1,3570000	23,65	32,09
				MO sem LS => 1,93	LS =>	1,61	MO com LS =>	3,54
				Valor do BDI => 9,78			Valor com BDI =>	49,69

10.7	Código	Banco	Descrição	Tipo	Und	Quant.	Valor Unit	Total
Composição	94231	SINAPI	RUFO EM CHAPA DE AÇO GALVANIZADO NÚMERO 24, CORTE DE 25 CM, INCLUSO TRANSPORTE VERTICAL	COBE - COBERTURA	M	1,0000000	31,36	31,36
Composição Auxiliar	93281	SINAPI	GUINCHO ELÉTRICO DE COLUNA, CAPACIDADE 400 KG, COM MOTO FREIO, MOTOR TRIFÁSICO DE 1,25 CV - CHP DIURNO. AF_03/2016	CHOR - CUSTOS HORÁRIOS DE MÁQUINAS E EQUIPAMENTOS	CHP	0,0132000	19,88	0,26
Composição Auxiliar	93282	SINAPI	GUINCHO ELÉTRICO DE COLUNA, CAPACIDADE 400 KG, COM MOTO FREIO, MOTOR TRIFÁSICO DE 1,25 CV - CHI DIURNO. AF_03/2016	CHOR - CUSTOS HORÁRIOS DE MÁQUINAS E EQUIPAMENTOS	CHI	0,0183000	19,16	0,35
Composição Auxiliar	88316	SINAPI	SERVENTE COM ENCARGOS COMPLEMENTARES	SEDI - SERVIÇOS DIVERSOS	H	0,2070000	14,03	2,90
Composição Auxiliar	88323	SINAPI	TELHADISTA COM ENCARGOS COMPLEMENTARES	SEDI - SERVIÇOS DIVERSOS	H	0,1120000	19,50	2,18
Insumo	00005061	SINAPI	PREGO DE ACO POLIDO COM CABECA 18 X 27 (2 1/2 X 10)	Material	KG	0,0060000	10,16	0,06
Insumo	00005104	SINAPI	REBITE DE ALUMINIO VAZADO DE REPUXO, 3,2 X 8 MM (1KG = 1025 UNIDADES)	Material	KG	0,0012000	40,22	0,04
Insumo	00040873	SINAPI	RUFO INTERNO/EXTERNO DE CHAPA DE ACO GALVANIZADA NUM 24, CORTE 25 CM	Material	M	1,0500000	15,82	16,61
Insumo	00000142	SINAPI	SELANTE ELASTICO MONOCOMPONENTE A BASE DE POLIURETANO PARA JUNTAS DIVERSAS	Material	310ML	0,1980000	28,29	5,60
Insumo	00013388	SINAPI	SOLDA EM BARRA DE ESTANHO-CHUMBO 50/50	Material	KG	0,0450000	74,84	3,36
				MO sem LS => 2,17	LS =>	1,80	MO com LS =>	3,97
				Valor do BDI => 7,68			Valor com BDI =>	39,04

10.8	Código	Banco	Descrição	Tipo	Und	Quant.	Valor Unit	Total
Composição	00000699	Próprio	PINGADEIRA EM CHAPA DE AÇO GALVANIZADO NÚMERO 24, CORTE DE 25 CM, INCLUSO TRANSPORTE VERTICAL.	COBE - COBERTURA	M	1,0000000	30,31	30,31
Composição Auxiliar	88316	SINAPI	SERVENTE COM ENCARGOS COMPLEMENTARES	SEDI - SERVIÇOS DIVERSOS	H	0,2070000	14,03	2,90
Composição Auxiliar	88323	SINAPI	TELHADISTA COM ENCARGOS COMPLEMENTARES	SEDI - SERVIÇOS DIVERSOS	H	0,1120000	19,50	2,18
Composição Auxiliar	93281	SINAPI	GUINCHO ELÉTRICO DE COLUNA, CAPACIDADE 400 KG, COM MOTO FREIO, MOTOR TRIFÁSICO DE 1,25 CV - CHP DIURNO. AF_03/2016	CHOR - CUSTOS HORÁRIOS DE MÁQUINAS E EQUIPAMENTOS	CHP	0,0132000	19,88	0,26
Composição Auxiliar	93282	SINAPI	GUINCHO ELÉTRICO DE COLUNA, CAPACIDADE 400 KG, COM MOTO FREIO, MOTOR TRIFÁSICO DE 1,25 CV - CHI DIURNO. AF_03/2016	CHOR - CUSTOS HORÁRIOS DE MÁQUINAS E EQUIPAMENTOS	CHI	0,0183000	19,16	0,35
Insumo	00000142	SINAPI	SELANTE ELASTICO MONOCOMPONENTE A BASE DE POLIURETANO PARA JUNTAS DIVERSAS	Material	310ML	0,0400000	28,29	1,13
Insumo	00005061	SINAPI	PREGO DE ACO POLIDO COM CABECA 18 X 27 (2 1/2 X 10)	Material	KG	0,0060000	10,16	0,06
Insumo	00005104	SINAPI	REBITE DE ALUMINIO VAZADO DE REPUXO, 3,2 X 8 MM (1KG = 1025 UNIDADES)	Material	KG	0,0012000	40,22	0,04
Insumo	00013388	SINAPI	SOLDA EM BARRA DE ESTANHO-CHUMBO 50/50	Material	KG	0,0450000	74,84	3,36
Insumo	00040872	SINAPI	RUFO INTERNO/EXTERNO DE CHAPA DE ACO GALVANIZADA NUM 24, CORTE 25 CM (COLETADO CAIXA)	Material	M	1,0500000	19,08	20,03
				MO sem LS => 2,17	LS =>	1,80	MO com LS =>	3,97
				Valor do BDI => 7,43			Valor com BDI =>	37,74

10.9	Código	Banco	Descrição	Tipo	Und	Quant.	Valor Unit	Total
Composição	00000698	Próprio	CALHA EM CHAPA METALICA #2,00MM PINTURA AUTOMOTIVA TODAS AS FACES - FABRICAÇÃO, FORNECIMENTO E MONTAGEM	COBE - COBERTURA	m²	1,0000000	156,66	156,66
Composição Auxiliar	88316	SINAPI	SERVENTE COM ENCARGOS COMPLEMENTARES	SEDI - SERVIÇOS DIVERSOS	H	0,8000000	14,03	11,22
Composição Auxiliar	88278	SINAPI	MONTADOR DE ESTRUTURA METÁLICA COM ENCARGOS COMPLEMENTARES	SEDI - SERVIÇOS DIVERSOS	H	0,8000000	18,81	15,04
Composição Auxiliar	75889	SINAPI	PINTURA PARA TELHAS DE ALUMINIO COM TINTA ESMALTE AUTOMOTIVA	PINT - PINTURAS	m²	2,0000000	17,32	34,64
Insumo	00001318	SINAPI	CHAPA DE ACO FINA A QUENTE BITOLA MSG 14, E = 2,00 MM (16,0 KG/M2)	Material	KG	16,8000000	5,70	95,76
				MO sem LS => 18,18	LS =>	15,12	MO com LS =>	33,30
				Valor do BDI => 38,41			Valor com BDI =>	195,07

11.1	Código	Banco	Descrição	Tipo	Und	Quant.	Valor Unit	Total
Composição	89168	SINAPI	ALVENARIA DE VEDAÇÃO DE BLOCOS CERÂMICOS FURADOS NA HORIZONTAL DE 9X19X19CM (ESPESSURA 9CM) E ARGAMASSA DE ASSENTAMENTO COM PREPARO EM BETONEIRA	PARE - PAREDES/PAINEIS	m²	1,0000000	63,99	63,99
Composição Auxiliar	87495	SINAPI	ALVENARIA DE VEDAÇÃO DE BLOCOS CERÂMICOS FURADOS NA HORIZONTAL DE 9X19X19CM (ESPESSURA 9CM) DE PAREDES COM ÁREA LÍQUIDA MENOR QUE 6M² SEM VÃOS E ARGAMASSA DE ASSENTAMENTO COM PREPARO EM BETONEIRA. AF_06/2014	PARE - PAREDES/PAINEIS	m²	0,2334000	65,27	15,23
Composição Auxiliar	87503	SINAPI	ALVENARIA DE VEDAÇÃO DE BLOCOS CERÂMICOS FURADOS NA HORIZONTAL DE 9X19X19CM (ESPESSURA 9CM) DE PAREDES COM ÁREA LÍQUIDA MAIOR OU IGUAL A 6M² SEM VÃOS E ARGAMASSA DE ASSENTAMENTO COM PREPARO EM BETONEIRA. AF_06/2014	PARE - PAREDES/PAINEIS	m²	0,2028000	56,04	11,36
Composição Auxiliar	87511	SINAPI	ALVENARIA DE VEDAÇÃO DE BLOCOS CERÂMICOS FURADOS NA HORIZONTAL DE 9X19X19CM (ESPESSURA 9CM) DE PAREDES COM ÁREA LÍQUIDA MENOR QUE 6M² COM VÃOS E ARGAMASSA DE ASSENTAMENTO COM PREPARO EM BETONEIRA. AF_06/2014	PARE - PAREDES/PAINEIS	m²	0,2470000	73,19	18,07
Composição Auxiliar	87519	SINAPI	ALVENARIA DE VEDAÇÃO DE BLOCOS CERÂMICOS FURADOS NA HORIZONTAL DE 9X19X19CM (ESPESSURA 9CM) DE PAREDES COM ÁREA LÍQUIDA MAIOR OU IGUAL A 6M² COM VÃOS E ARGAMASSA DE ASSENTAMENTO COM PREPARO EM BETONEIRA. AF_06/2014	PARE - PAREDES/PAINEIS	m²	0,3168000	61,03	19,33
				MO sem LS => 17,76	LS =>	14,76	MO com LS =>	32,52
				Valor do BDI => 15,69			Valor com BDI =>	79,68

12.1	Código	Banco	Descrição	Tipo	Und	Quant.	Valor Unit	Total
Composição	95241	SINAPI	LASTRO DE CONCRETO MAGRO, APLICADO EM PISOS OU RADIERS, ESPESSURA DE 5 CM. AF_07/2016	FUES - FUNDAÇÕES E ESTRUTURAS	m²	1,0000000	29,27	29,27
Composição Auxiliar	94968	SINAPI	CONCRETO MAGRO PARA LASTRO, TRAÇO 1:4,5:4,5 (CIMENTO/ AREIA MÉDIA/ BRITA 1) - PREPARO MECÂNICO COM BETONEIRA 600 L. AF_07/2016	FUES - FUNDAÇÕES E ESTRUTURAS	m³	0,0565000	405,35	22,90
Composição Auxiliar	88309	SINAPI	PEDREIRO COM ENCARGOS COMPLEMENTARES	SEDI - SERVIÇOS DIVERSOS	H	0,2718000	19,66	5,34
Composição Auxiliar	88316	SINAPI	SERVENTE COM ENCARGOS COMPLEMENTARES	SEDI - SERVIÇOS DIVERSOS	H	0,0741000	14,03	1,03

Composições Analíticas com Preço Unitário
Orçamento Reforma Fórum Eleitoral de Sena Madureira(2020) - SAO

Bancos
SINAPI - 02/2020 - Acre

B.D.I.
24,52%
16,32%

Encargos Sociais
Desonerado:
Horista: 83,07%
Mensalista: 46,16%

Composições Analíticas com Preço Unitário

Composições Principais

MO sem LS => 3,77 LS => 3,13 MO com LS => 6,90

Valor do BDI => 7,17 Valor com BDI => 36,44

12.2	Código	Banco	Descrição	Tipo	Und	Quant.	Valor Unit	Total
Composição	87620	SINAPI	CONTRAPISO EM ARGAMASSA TRAÇO 1:4 (CIMENTO E AREIA), PREPARO MECÂNICO COM BETONEIRA 400 L, APLICADO EM ÁREAS SECAS SOBRE LAJE, ADERIDO, ESPESSURA 2CM	PISO - PISOS	m²	1,0000000	27,60	27,60
Composição Auxiliar	87301	SINAPI	ARGAMASSA TRAÇO 1:4 (CIMENTO E AREIA MÉDIA) PARA CONTRAPISO, PREPARO MECÂNICO COM BETONEIRA 400 L. AF_06/2014	SEDI - SERVIÇOS DIVERSOS	m³	0,0310000	514,02	15,93
Composição Auxiliar	88309	SINAPI	PEDREIRO COM ENCARGOS COMPLEMENTARES	SEDI - SERVIÇOS DIVERSOS	H	0,2900000	19,66	5,70
Composição Auxiliar	88316	SINAPI	SERVENTE COM ENCARGOS COMPLEMENTARES	SEDI - SERVIÇOS DIVERSOS	H	0,1450000	14,03	2,03
Insumo	00007334	SINAPI	ADITIVO ADESIVO LIQUIDO PARA ARGAMASSAS DE REVESTIMENTOS CIMENTICIOS	Material	L	0,4350000	8,20	3,56
Insumo	00001379	SINAPI	CIMENTO PORTLAND COMPOSTO CP II-32	Material	KG	0,5000000	0,76	0,38

MO sem LS => 4,29 LS => 3,57 MO com LS => 7,86

Valor do BDI => 6,76 Valor com BDI => 34,36

12.3	Código	Banco	Descrição	Tipo	Und	Quant.	Valor Unit	Total
Composição	87247	SINAPI	REVESTIMENTO CERÂMICO PARA PISO COM PLACAS TIPO ESMALTADA EXTRA DE DIMENSÕES 35X35 CM APLICADA EM AMBIENTES DE ÁREA ENTRE 5 M2 E 10 M2. AF_06/2014	PISO - PISOS	m²	1,0000000	36,92	36,92
Composição Auxiliar	88256	SINAPI	AZULEJISTA OU LADRILHISTA COM ENCARGOS COMPLEMENTARES	SEDI - SERVIÇOS DIVERSOS	H	0,4300000	19,19	8,25
Composição Auxiliar	88316	SINAPI	SERVENTE COM ENCARGOS COMPLEMENTARES	SEDI - SERVIÇOS DIVERSOS	H	0,2000000	14,03	2,80
Insumo	00001381	SINAPI	ARGAMASSA COLANTE AC I PARA CERAMICAS	Material	KG	4,8600000	0,65	3,15
Insumo	00001287	SINAPI	PISO EM CERAMICA ESMALTADA EXTRA, PEI MAIOR OU IGUAL A 4, FORMATO MENOR OU IGUAL A 2025 CM2	Material	m²	1,0600000	20,50	21,73
Insumo	00034357	SINAPI	REJUNTE COLORIDO, CIMENTICIO	Material	KG	0,2400000	4,13	0,99

MO sem LS => 4,34 LS => 3,61 MO com LS => 7,95

Valor do BDI => 9,05 Valor com BDI => 45,97

12.4	Código	Banco	Descrição	Tipo	Und	Quant.	Valor Unit	Total
Composição	00000018	Próprio	RODAPE CERAMICO 10CM EM PISO PORCELANATO 60X60CM	PISO - PISOS	M	1,0000000	15,70	15,70
Composição Auxiliar	88256	SINAPI	AZULEJISTA OU LADRILHISTA COM ENCARGOS COMPLEMENTARES	SEDI - SERVIÇOS DIVERSOS	H	0,0800000	19,19	1,53
Composição Auxiliar	88316	SINAPI	SERVENTE COM ENCARGOS COMPLEMENTARES	SEDI - SERVIÇOS DIVERSOS	H	0,0300000	14,03	0,42
Insumo	00038195	SINAPI	PISO PORCELANATO, BORDA RETA, EXTRA, FORMATO MAIOR QUE 2025 CM2	Material	m²	0,1900000	65,78	12,49
Insumo	00037595	SINAPI	ARGAMASSA COLANTE TIPO ACIII	Material	KG	0,4500000	1,98	0,89
Insumo	00034357	SINAPI	REJUNTE COLORIDO, CIMENTICIO	Material	KG	0,0900000	4,13	0,37

MO sem LS => 0,77 LS => 0,64 MO com LS => 1,41

Valor do BDI => 3,84 Valor com BDI => 19,54

12.5	Código	Banco	Descrição	Tipo	Und	Quant.	Valor Unit	Total
Composição	00000019	Próprio	SOLEIRA EM GRANITO CINZA, POLIDO, LARGURA 15 CM, ESPESSURA 2 CM, ASSENTADA SOBRE ARGAMASSA TRACO 1:4 (CIMENTO E AREIA)	PISO - PISOS	M	1,0000000	71,35	71,35
Composição Auxiliar	88274	SINAPI	MARMORISTA/GRANITEIRO COM ENCARGOS COMPLEMENTARES	SEDI - SERVIÇOS DIVERSOS	H	0,4000000	19,65	7,86
Composição Auxiliar	88316	SINAPI	SERVENTE COM ENCARGOS COMPLEMENTARES	SEDI - SERVIÇOS DIVERSOS	H	0,2000000	14,03	2,80
Composição Auxiliar	87373	SINAPI	ARGAMASSA TRAÇO 1:4 (CIMENTO E AREIA MÉDIA) PARA CONTRAPISO, PREPARO MANUAL. AF_06/2014	SEDI - SERVIÇOS DIVERSOS	m³	0,0030000	567,59	1,70
Insumo	00020232	SINAPI	SOLEIRA EM GRANITO, POLIDO, TIPO ANDORINHA/ QUARTZ/ CASTELO/ CORUMBA OU OUTROS EQUIVALENTES DA REGIAO, L= *15* CM, E= *2,0* CM	Material	M	1,0000000	58,99	58,99

MO sem LS => 4,37 LS => 3,64 MO com LS => 8,01

Valor do BDI => 17,49 Valor com BDI => 88,84

13.1	Código	Banco	Descrição	Tipo	Und	Quant.	Valor Unit	Total
Composição	87905	SINAPI	CHAPISCO APLICADO EM ALVENARIA (COM PRESENÇA DE VÃOS) E ESTRUTURAS DE CONCRETO DE FACHADA, COM COLHER DE PEDREIRO. ARGAMASSA TRAÇO 1:3 COM PREPARO EM BETONEIRA 400L. AF_06/2014	REVE - REVESTIMENTO E TRATAMENTO DE SUPERFÍCIES	m²	1,0000000	6,84	6,84
Composição Auxiliar	87313	SINAPI	ARGAMASSA TRAÇO 1:3 (CIMENTO E AREIA GROSSA) PARA CHAPISCO CONVENCIONAL, PREPARO MECÂNICO COM BETONEIRA 400 L. AF_06/2014	SEDI - SERVIÇOS DIVERSOS	m³	0,0042000	471,61	1,98
Composição Auxiliar	88309	SINAPI	PEDREIRO COM ENCARGOS COMPLEMENTARES	SEDI - SERVIÇOS DIVERSOS	H	0,1830000	19,66	3,59
Composição Auxiliar	88316	SINAPI	SERVENTE COM ENCARGOS COMPLEMENTARES	SEDI - SERVIÇOS DIVERSOS	H	0,0910000	14,03	1,27

MO sem LS => 2,07 LS => 1,72 MO com LS => 3,79

Valor do BDI => 1,67 Valor com BDI => 8,51

13.2	Código	Banco	Descrição	Tipo	Und	Quant.	Valor Unit	Total
Composição	98560	SINAPI	IMPERMEABILIZAÇÃO DE PISO COM ARGAMASSA DE CIMENTO E AREIA, COM ADITIVO IMPERMEABILIZANTE, E = 2CM. AF_06/2018	IMPE - IMPERMEABILIZAÇÕES E PROTEÇÕES DIVERSAS	m²	1,0000000	38,25	38,25
Composição Auxiliar	87298	SINAPI	ARGAMASSA TRAÇO 1:3 (EM VOLUME DE CIMENTO E AREIA MÉDIA ÚMIDA) PARA CONTRAPISO, PREPARO MECÂNICO COM BETONEIRA 400 L. AF_08/2019	SEDI - SERVIÇOS DIVERSOS	m³	0,0250000	587,42	14,68
Composição Auxiliar	88309	SINAPI	PEDREIRO COM ENCARGOS COMPLEMENTARES	SEDI - SERVIÇOS DIVERSOS	H	0,9750000	19,66	19,16
Composição Auxiliar	88316	SINAPI	SERVENTE COM ENCARGOS COMPLEMENTARES	SEDI - SERVIÇOS DIVERSOS	H	0,1970000	14,03	2,76
Insumo	00000123	SINAPI	ADITIVO IMPERMEABILIZANTE DE PEGA NORMAL PARA ARGAMASSAS E CONCRETOS SEM ARMACAO	Material	L	0,2800000	5,90	1,65

MO sem LS => 9,73 LS => 8,09 MO com LS => 17,82

Valor do BDI => 9,37 Valor com BDI => 47,62

13.3	Código	Banco	Descrição	Tipo	Und	Quant.	Valor Unit	Total
Composição	00000146	Próprio	FORRO PVC - MODULADO (618X1250)MM C/ PERFIL "T" EM ALUMÍNIO - FORNECIMENTO E MONTAGEM	ACABAMENTOS PARA TETOS	m²	1,0000000	71,73	71,73
Insumo	I8295	SEINFRA	FORRO PVC - MODULADO (618x1250)mm C/ PERFIL "T" EM ALUMÍNIO	Material	m²	1,0000000	71,73	71,73

MO sem LS => 0,00 LS => 0,00 MO com LS => 0,00

Valor do BDI => 17,58 Valor com BDI => 89,31

Composições Analíticas com Preço Unitário
Orçamento Reforma Fórum Eleitoral de Sena Madureira(2020) - SAO

Bancos
SINAPI - 02/2020 - Acre

B.D.I.
24,52%
16,32%

Encargos Sociais
Desonerado:
Horista: 83,07%
Mensalista: 46,16%

Composições Analíticas com Preço Unitário

Composições Principais

14.1	Código	Banco	Descrição	Tipo	Und	Quant.	Valor Unit	Total
Composição	00000063	Próprio	RETIRADA E REINSTALAÇÃO DE PORTA DE VIDRO	ESQV - ESQUADRIAS/FERRAGENS/VIDROS	UN	1,0000000	139,32	139,32
Composição Auxiliar	88325	SINAPI	VIDRACEIRO COM ENCARGOS COMPLEMENTARES	SEDI - SERVIÇOS DIVERSOS	H	4,0000000	18,17	72,68
Composição Auxiliar	88243	SINAPI	AJUDANTE ESPECIALIZADO COM ENCARGOS COMPLEMENTARES	SEDI - SERVIÇOS DIVERSOS	H	4,0000000	16,66	66,64
				MO sem LS => 54,63	LS =>	45,41	MO com LS =>	100,04
				Valor do BDI => 34,16			Valor com BDI =>	173,48

14.2	Código	Banco	Descrição	Tipo	Und	Quant.	Valor Unit	Total
Composição	84885	SINAPI	JOGO DE FERRAGENS CROMADAS PARA PORTA DE VIDRO TEMPERADO, UMA FOLHA COMPOSTO DE DOBRADICAS SUPERIOR E INFERIOR, TRINCO, FECHADURA, CONTRA FECHADURA COM CAPUCHINHO SEM MOLA E PUXADOR	ESQV - ESQUADRIAS/FERRAGENS/VIDROS	UN	1,0000000	531,28	531,28
Composição Auxiliar	88239	SINAPI	AJUDANTE DE CARPINTEIRO COM ENCARGOS COMPLEMENTARES	SEDI - SERVIÇOS DIVERSOS	H	4,3000000	16,43	70,64
Composição Auxiliar	88261	SINAPI	CARPINTEIRO DE ESQUADRIA COM ENCARGOS COMPLEMENTARES	SEDI - SERVIÇOS DIVERSOS	H	6,1000000	19,53	119,13
Composição Auxiliar	88325	SINAPI	VIDRACEIRO COM ENCARGOS COMPLEMENTARES	SEDI - SERVIÇOS DIVERSOS	H	3,3600000	18,17	61,05
Insumo	00003104	SINAPI	JOGO DE FERRAGENS CROMADAS P/ PORTA DE VIDRO TEMPERADO, UMA FOLHA COMPOSTA: DOBRADICA SUPERIOR (101) E INFERIOR (103),TRINCO (502), FECHADURA (520),CONTRA FECHADURA (531),COM CAPUCHINHO	Material	CJ	1,0000000	280,46	280,46
				MO sem LS => 100,07	LS =>	83,19	MO com LS =>	183,26
				Valor do BDI => 130,26			Valor com BDI =>	661,54

14.4	Código	Banco	Descrição	Tipo	Und	Quant.	Valor Unit	Total
Composição	84886	SINAPI	MOLA HIDRAULICA DE PISO PARA PORTA DE VIDRO TEMPERADO	ESQV - ESQUADRIAS/FERRAGENS/VIDROS	UN	1,0000000	854,75	854,75
Composição Auxiliar	88316	SINAPI	SERVENTE COM ENCARGOS COMPLEMENTARES	SEDI - SERVIÇOS DIVERSOS	H	0,3000000	14,03	4,20
Composição Auxiliar	88325	SINAPI	VIDRACEIRO COM ENCARGOS COMPLEMENTARES	SEDI - SERVIÇOS DIVERSOS	H	0,7500000	18,17	13,62
Insumo	00011499	SINAPI	MOLA HIDRAULICA DE PISO P/ VIDRO TEMPERADO 10MM	Material	UN	1,0000000	836,93	836,93
				MO sem LS => 6,91	LS =>	5,75	MO com LS =>	12,66
				Valor do BDI => 209,58			Valor com BDI =>	1.064,33

14.7	Código	Banco	Descrição	Tipo	Und	Quant.	Valor Unit	Total
Composição	91306	SINAPI	FECHADURA DE EMBUTIR PARA PORTAS INTERNAS, COMPLETA, ACABAMENTO PADRÃO MÉDIO, COM EXECUÇÃO DE FURO - FORNECIMENTO E INSTALAÇÃO	ESQV - ESQUADRIAS/FERRAGENS/VIDROS	UN	1,0000000	64,93	64,93
Composição Auxiliar	88261	SINAPI	CARPINTEIRO DE ESQUADRIA COM ENCARGOS COMPLEMENTARES	SEDI - SERVIÇOS DIVERSOS	H	0,7670000	19,53	14,97
Composição Auxiliar	88316	SINAPI	SERVENTE COM ENCARGOS COMPLEMENTARES	SEDI - SERVIÇOS DIVERSOS	H	0,3840000	14,03	5,38
Insumo	00003093	SINAPI	FECHADURA DE EMBUTIR PARA PORTA INTERNA, TIPO GORGES (CHAVE GRANDE), MAQUINA 55 MM, MACANETAS ALAVANCA E ROSETAS REDONDAS EM METAL CROMADO - NIVEL SEGURANCA MEDIO - COMPLETA	Material	CJ	1,0000000	44,58	44,58
				MO sem LS => 8,04	LS =>	6,69	MO com LS =>	14,73
				Valor do BDI => 15,92			Valor com BDI =>	80,85

14.8	Código	Banco	Descrição	Tipo	Und	Quant.	Valor Unit	Total
Composição	100683	SINAPI	KIT DE PORTA DE MADEIRA PARA VERNIZ, SEMI-OCA (LEVE OU MÉDIA), PADRÃO MÉDIO, 80X210CM, ESPESSURA DE 3,5CM, ITENS INCLUSOS: DOBRADIÇAS, MONTAGEM E INSTALAÇÃO DE BATENTE, FECHADURA COM EXECUÇÃO DO FURO - FORNECIMENTO E INSTALAÇÃO. AF_12/2019	ESQV - ESQUADRIAS/FERRAGENS/VIDROS	UN	1,0000000	865,01	865,01
Composição Auxiliar	90806	SINAPI	BATENTE PARA PORTA DE MADEIRA, FIXAÇÃO COM ARGAMASSA, PADRÃO MÉDIO - FORNECIMENTO E INSTALAÇÃO. AF_12/2019_P	ESQV - ESQUADRIAS/FERRAGENS/VIDROS	UN	1,0000000	206,44	206,44
Composição Auxiliar	90830	SINAPI	FECHADURA DE EMBUTIR COM CILINDRO, EXTERNA, COMPLETA, ACABAMENTO PADRÃO MÉDIO, INCLUSO EXECUÇÃO DE FURO - FORNECIMENTO E INSTALAÇÃO. AF_12/2019	ESQV - ESQUADRIAS/FERRAGENS/VIDROS	UN	1,0000000	76,79	76,79
Composição Auxiliar	91011	SINAPI	PORTA DE MADEIRA PARA VERNIZ, SEMI-OCA (LEVE OU MÉDIA), 80X210CM, ESPESSURA DE 3,5CM, INCLUSO DOBRADIÇAS - FORNECIMENTO E INSTALAÇÃO. AF_12/2019	ESQV - ESQUADRIAS/FERRAGENS/VIDROS	UN	1,0000000	539,58	539,58
Composição Auxiliar	100659	SINAPI	ALIZAR DE 5X1,5CM PARA PORTA FIXADO COM PREGOS, PADRÃO MÉDIO - FORNECIMENTO E INSTALAÇÃO. AF_12/2019	ESQV - ESQUADRIAS/FERRAGENS/VIDROS	M	10,0000000	4,22	42,20
				MO sem LS => 83,56	LS =>	69,46	MO com LS =>	153,02
				Valor do BDI => 212,10			Valor com BDI =>	1.077,11

14.9	Código	Banco	Descrição	Tipo	Und	Quant.	Valor Unit	Total
Composição	C1974	SEINFRA	PORTA EXTERNA DE CEDRO LISA COMPLETA DUAS FOLHAS (1.60X2.10)m	ESQUADRIAS DE MADEIRA	UN	1,0000000	1.073,33	1.073,33
Insumo	I0041	SEINFRA	AJUDANTE DE CARPINTEIRO	Mão de Obra	H	6,0000000	14,52	87,12
Insumo	I0210	SEINFRA	BATENTE DE PEROBA (MADEIRA DE 1A QUALIDADE) PARA PORTA 2FL.	Material	UN	1,0000000	140,10	140,10
Insumo	I0109	SEINFRA	AREIA MEDIA	Material	m³	0,0106000	51,00	0,54
Insumo	I0805	SEINFRA	CIMENTO PORTLAND	Material	KG	1,7200000	0,46	0,79
Insumo	I0441	SEINFRA	CAL HIDRATADA	Material	KG	1,7200000	1,10	1,89
Insumo	I0498	SEINFRA	CARPINTEIRO	Mão de Obra	H	6,0000000	17,83	106,98
Insumo	I1030	SEINFRA	DOBRADIÇA DE FERRO PARA PORTA EXTERNA	Material	UN	6,0000000	24,67	148,02
Insumo	I1154	SEINFRA	FECHADURA COMPLETA PARA PORTA EXTERNA	Material	UN	1,0000000	52,50	52,50
Insumo	I1158	SEINFRA	FECHO DE ALAVANCA DE FERR0 DE 22CM	Material	UN	2,0000000	20,56	41,12
Insumo	I1241	SEINFRA	GUARNIÇÃO PEROBA (MADEIRA DE 1A QUALIDADE) 5CM PARA PORTA 2FL	Material	UN	1,0000000	33,76	33,76
Insumo	I1708	SEINFRA	PORTA LISA DE CEDRO 0.80X2.10M	Material	UN	2,0000000	191,18	382,36
Insumo	I1724	SEINFRA	PREGO	Material	KG	0,5000000	11,26	5,63
Insumo	I1590	SEINFRA	PARAFUSO PARA MADEIRA DE 80MM	Material	UN	8,0000000	0,27	2,16
Insumo	I2391	SEINFRA	PEDREIRO	Mão de Obra	H	2,0000000	17,83	35,66
Insumo	I1919	SEINFRA	TACO PARA FIXAÇÃO DE BATENTE/RODAPÉ	Material	UN	6,0000000	1,38	8,28
Insumo	I2543	SEINFRA	SERVENTE	Mão de Obra	H	2,0000000	13,21	26,42

Composições Analíticas com Preço Unitário
Orçamento Reforma Fórum Eleitoral de Sena Madureira(2020) - SAO

Bancos
SINAPI - 02/2020 - Acre

B.D.I.
24,52%
16,32%

Encargos Sociais
Desonerado:
Horista: 83,07%
Mensalista: 46,16%

Composições Analíticas com Preço Unitário

Composições Principais

MO sem LS => 139,89 LS => 116,29 MO com LS => 256,18

Valor do BDI => 263,18 Valor com BDI => 1.336,51

15.1	Código	Banco	Descrição	Tipo	Und	Quant.	Valor Unit	Total
Composição	00000577	Próprio	LIMPEZA/PREPARO REBOCO ANTIGO P/PINTURA	SEDI - SERVIÇOS DIVERSOS	m²	1,0000000	7,03	7,03
Composição Auxiliar	88316	SINAPI	SERVENTE COM ENCARGOS COMPLEMENTARES	SEDI - SERVIÇOS DIVERSOS	H	0,5000000	14,03	7,01
Insumo	00003767	SINAPI	LIXA EM FOLHA PARA PAREDE OU MADEIRA, NUMERO 120 (COR VERMELHA)	Material	UN	0,0414000	0,58	0,02

MO sem LS => 2,50 LS => 2,07 MO com LS => 4,57

Valor do BDI => 1,72 Valor com BDI => 8,75

15.2	Código	Banco	Descrição	Tipo	Und	Quant.	Valor Unit	Total
Composição	88485	SINAPI	APLICAÇÃO DE FUNDO SELADOR ACRÍLICO EM PAREDES, UMA DEMÃO	PINT - PINTURAS	m²	1,0000000	2,05	2,05
Composição Auxiliar	88310	SINAPI	PINTOR COM ENCARGOS COMPLEMENTARES	SEDI - SERVIÇOS DIVERSOS	H	0,0390000	20,76	0,80
Composição Auxiliar	88316	SINAPI	SERVENTE COM ENCARGOS COMPLEMENTARES	SEDI - SERVIÇOS DIVERSOS	H	0,0140000	14,03	0,19
Insumo	00006085	SINAPI	SELADOR ACRILICO PAREDES INTERNAS/EXTERNAS	Material	L	0,1600000	6,64	1,06

MO sem LS => 0,38 LS => 0,31 MO com LS => 0,69

Valor do BDI => 0,50 Valor com BDI => 2,55

15.3	Código	Banco	Descrição	Tipo	Und	Quant.	Valor Unit	Total
Composição	88497	SINAPI	APLICAÇÃO E LIXAMENTO DE MASSA LÁTEX EM PAREDES, DUAS DEMÃOS	PINT - PINTURAS	m²	1,0000000	11,36	11,36
Composição Auxiliar	88310	SINAPI	PINTOR COM ENCARGOS COMPLEMENTARES	SEDI - SERVIÇOS DIVERSOS	H	0,3120000	20,76	6,47
Composição Auxiliar	88316	SINAPI	SERVENTE COM ENCARGOS COMPLEMENTARES	SEDI - SERVIÇOS DIVERSOS	H	0,1140000	14,03	1,59
Insumo	00004051	SINAPI	MASSA CORRIDA PVA PARA PAREDES INTERNAS	Material	18L	0,0489000	66,50	3,25
Insumo	00003767	SINAPI	LIXA EM FOLHA PARA PAREDE OU MADEIRA, NUMERO 120 (COR VERMELHA)	Material	UN	0,1000000	0,58	0,05

MO sem LS => 3,06 LS => 2,55 MO com LS => 5,61

Valor do BDI => 2,78 Valor com BDI => 14,14

15.4	Código	Banco	Descrição	Tipo	Und	Quant.	Valor Unit	Total
Composição	95305	SINAPI	TEXTURA ACRÍLICA, APLICAÇÃO MANUAL EM PAREDE, UMA DEMÃO	PINT - PINTURAS	m²	1,0000000	13,06	13,06
Composição Auxiliar	88310	SINAPI	PINTOR COM ENCARGOS COMPLEMENTARES	SEDI - SERVIÇOS DIVERSOS	H	0,1880000	20,76	3,90
Composição Auxiliar	88316	SINAPI	SERVENTE COM ENCARGOS COMPLEMENTARES	SEDI - SERVIÇOS DIVERSOS	H	0,0690000	14,03	0,96
Insumo	00038877	SINAPI	MASSA PARA TEXTURA LISA DE BASE ACRILICA, USO INTERNO E EXTERNO	Material	KG	1,1400000	7,20	8,20

MO sem LS => 1,85 LS => 1,53 MO com LS => 3,38

Valor do BDI => 3,20 Valor com BDI => 16,26

15.5	Código	Banco	Descrição	Tipo	Und	Quant.	Valor Unit	Total
Composição	88489	SINAPI	APLICAÇÃO MANUAL DE PINTURA COM TINTA LÁTEX ACRÍLICA EM PAREDES, DUAS DEMÃOS	PINT - PINTURAS	m²	1,0000000	12,55	12,55
Composição Auxiliar	88310	SINAPI	PINTOR COM ENCARGOS COMPLEMENTARES	SEDI - SERVIÇOS DIVERSOS	H	0,1870000	20,76	3,88
Composição Auxiliar	88316	SINAPI	SERVENTE COM ENCARGOS COMPLEMENTARES	SEDI - SERVIÇOS DIVERSOS	H	0,0690000	14,03	0,96
Insumo	00007356	SINAPI	TINTA ACRILICA PREMIUM, COR BRANCO FOSCO	Material	L	0,3300000	23,39	7,71

MO sem LS => 1,83 LS => 1,53 MO com LS => 3,36

Valor do BDI => 3,07 Valor com BDI => 15,62

15.6	Código	Banco	Descrição	Tipo	Und	Quant.	Valor Unit	Total
Composição	84657	SINAPI	FUNDO SINTETICO NIVELADOR BRANCO	PINT - PINTURAS	m²	1,0000000	8,68	8,68
Composição Auxiliar	88309	SINAPI	PEDREIRO COM ENCARGOS COMPLEMENTARES	SEDI - SERVIÇOS DIVERSOS	H	0,1300000	19,66	2,55
Composição Auxiliar	88316	SINAPI	SERVENTE COM ENCARGOS COMPLEMENTARES	SEDI - SERVIÇOS DIVERSOS	H	0,1200000	14,03	1,68
Insumo	00006086	SINAPI	FUNDO SINTETICO NIVELADOR BRANCO FOSCO PARA MADEIRA	Material	GL	0,0560000	65,73	3,68
Insumo	00003767	SINAPI	LIXA EM FOLHA PARA PAREDE OU MADEIRA, NUMERO 120 (COR VERMELHA)	Material	UN	0,4000000	0,58	0,23
Insumo	00005318	SINAPI	SOLVENTE DILUENTE A BASE DE AGUARRAS	Material	L	0,0400000	13,63	0,54

MO sem LS => 1,64 LS => 1,36 MO com LS => 3,00

Valor do BDI => 2,12 Valor com BDI => 10,80

15.7	Código	Banco	Descrição	Tipo	Und	Quant.	Valor Unit	Total
Composição	84659	SINAPI	PINTURA ESMALTE FOSCO EM MADEIRA, DUAS DEMAOS	PINT - PINTURAS	m²	1,0000000	13,66	13,66
Composição Auxiliar	88310	SINAPI	PINTOR COM ENCARGOS COMPLEMENTARES	SEDI - SERVIÇOS DIVERSOS	H	0,3000000	20,76	6,22
Composição Auxiliar	88316	SINAPI	SERVENTE COM ENCARGOS COMPLEMENTARES	SEDI - SERVIÇOS DIVERSOS	H	0,2500000	14,03	3,50
Insumo	00005318	SINAPI	SOLVENTE DILUENTE A BASE DE AGUARRAS	Material	L	0,0400000	13,63	0,54
Insumo	00007288	SINAPI	TINTA ESMALTE SINTETICO PREMIUM FOSCO	Material	L	0,1600000	21,25	3,40

MO sem LS => 3,64 LS => 3,03 MO com LS => 6,67

Valor do BDI => 3,34 Valor com BDI => 17,00

15.8	Código	Banco	Descrição	Tipo	Und	Quant.	Valor Unit	Total
Composição	73924/003	SINAPI	PINTURA ESMALTE FOSCO, DUAS DEMAOS, SOBRE SUPERFICIE METALICA	PINT - PINTURAS	m²	1,0000000	23,20	23,20
Composição Auxiliar	88310	SINAPI	PINTOR COM ENCARGOS COMPLEMENTARES	SEDI - SERVIÇOS DIVERSOS	H	0,5000000	20,76	10,38
Composição Auxiliar	88316	SINAPI	SERVENTE COM ENCARGOS COMPLEMENTARES	SEDI - SERVIÇOS DIVERSOS	H	0,5000000	14,03	7,01
Insumo	00003768	SINAPI	LIXA EM FOLHA PARA FERRO, NUMERO 150	Material	UN	0,6000000	2,44	1,46
Insumo	00005318	SINAPI	SOLVENTE DILUENTE A BASE DE AGUARRAS	Material	L	0,0700000	13,63	0,95
Insumo	00007288	SINAPI	TINTA ESMALTE SINTETICO PREMIUM FOSCO	Material	L	0,1600000	21,25	3,40

MO sem LS => 6,49 LS => 5,40 MO com LS => 11,89

Valor do BDI => 5,68 Valor com BDI => 28,88

Composições Analíticas com Preço Unitário
Orçamento Reforma Fórum Eleitoral de Sena Madureira(2020) - SAO

Bancos
SINAPI - 02/2020 - Acre

B.D.I.
24,52%
16,32%

Encargos Sociais
Desonerado:
Horista: 83,07%
Mensalista: 46,16%

Composições Analíticas com Preço Unitário

Composições Principais

15.9	Código	Banco	Descrição	Tipo	Und	Quant.	Valor Unit	Total
Composição	75889	SINAPI	PINTURA PARA ESTRUTURA METALICA / TELHAS METALICAS COM TINTA ESMALTE AUTOMOTIVA	PINT - PINTURAS	m²	1,0000000	17,32	17,32
Composição Auxiliar	88310	SINAPI	PINTOR COM ENCARGOS COMPLEMENTARES	SEDI - SERVIÇOS DIVERSOS	H	0,3000000	20,76	6,22
Composição Auxiliar	88316	SINAPI	SERVENTE COM ENCARGOS COMPLEMENTARES	SEDI - SERVIÇOS DIVERSOS	H	0,3000000	14,03	4,20
Insumo	00005320	SINAPI	REMOVEDOR DE TINTA OLEO/ESMALTE VERNIZ	Material	L	0,0330000	36,65	1,20
Insumo	00007306	SINAPI	TINTA PROTETORA SUPERFICIE METALICA ALUMINIO	Material	L	0,1299960	22,89	2,97
Insumo	00011157	SINAPI	WASH PRIMER PARA TINTA AUTOMOTIVA	Material	GL	0,0175000	156,17	2,73
				MO sem LS => 3,89	LS =>	3,24	MO com LS =>	7,13
				Valor do BDI => 4,24			Valor com BDI =>	21,56

15.12	Código	Banco	Descrição	Tipo	Und	Quant.	Valor Unit	Total
Composição	74245/001	SINAPI	PINTURA ACRILICA EM PISO CIMENTADO DUAS DEMAOS	PINT - PINTURAS	m²	1,0000000	13,41	13,41
Composição Auxiliar	88310	SINAPI	PINTOR COM ENCARGOS COMPLEMENTARES	SEDI - SERVIÇOS DIVERSOS	H	0,3500000	20,76	7,26
Composição Auxiliar	88316	SINAPI	SERVENTE COM ENCARGOS COMPLEMENTARES	SEDI - SERVIÇOS DIVERSOS	H	0,2500000	14,03	3,50
Insumo	00007348	SINAPI	TINTA ACRILICA PREMIUM PARA PISO	Material	L	0,1700000	15,61	2,65
				MO sem LS => 4,04	LS =>	3,36	MO com LS =>	7,40
				Valor do BDI => 3,28			Valor com BDI =>	16,69

16.1	Código	Banco	Descrição	Tipo	Und	Quant.	Valor Unit	Total
Composição	94992	SINAPI	EXECUÇÃO DE PASSEIO (CALÇADA) OU PISO DE CONCRETO COM CONCRETO MOLDADO IN LOCO, FEITO EM OBRA, ACABAMENTO CONVENCIONAL, ESPESSURA 6 CM, ARMADO	PISO - PISOS	m²	1,0000000	69,35	69,35
Composição Auxiliar	94964	SINAPI	CONCRETO FCK = 20MPA, TRAÇO 1:2,7:3 (CIMENTO/ AREIA MÉDIA/ BRITA 1) - PREPARO MECÂNICO COM BETONEIRA 400 L. AF_07/2016	FUES - FUNDAÇÕES E ESTRUTURAS	m³	0,0728000	494,87	36,02
Composição Auxiliar	88262	SINAPI	CARPINTEIRO DE FORMAS COM ENCARGOS COMPLEMENTARES	SEDI - SERVIÇOS DIVERSOS	H	0,1354000	19,52	2,64
Composição Auxiliar	88309	SINAPI	PEDREIRO COM ENCARGOS COMPLEMENTARES	SEDI - SERVIÇOS DIVERSOS	H	0,2217000	19,66	4,35
Composição Auxiliar	88316	SINAPI	SERVENTE COM ENCARGOS COMPLEMENTARES	SEDI - SERVIÇOS DIVERSOS	H	0,3570000	14,03	5,00
Insumo	00003777	SINAPI	LONA PLASTICA PRETA, E= 150 MICRA	Material	m²	1,1280000	0,69	0,77
Insumo	00004517	SINAPI	PECA DE MADEIRA NATIVA/REGIONAL 2,5 X 7,0 CM (SARRAFO-P/FORMA)	Material	M	0,4500000	1,08	0,48
Insumo	00007156	SINAPI	TELA DE ACO SOLDADA NERVURADA, CA-60, Q-196, (3,11 KG/M2), DIAMETRO DO FIO = 5,0 MM, LARGURA = 2,45 M, ESPACAMENTO DA MALHA = 10 X 10 CM	Material	m²	1,1224000	17,90	20,09
				MO sem LS => 6,52	LS =>	5,42	MO com LS =>	11,94
				Valor do BDI => 17,00			Valor com BDI =>	86,35

16.2	Código	Banco	Descrição	Tipo	Und	Quant.	Valor Unit	Total
Composição	94268	SINAPI	GUIA (MEIO-FIO) E SARJETA CONJUGADOS DE CONCRETO, MOLDADA IN LOCO EM TRECHO CURVO COM EXTRUSORA, 45 CM BASE (15 CM BASE DA GUIA + 30 CM BASE DA SARJETA) X 22 CM ALTURA. AF_06/2016	DROP - DRENAGEM/OBRAS DE CONTENÇÃO / POÇOS DE VISITA E CAIXAS	M	1,0000000	56,89	56,89
Composição Auxiliar	92960	SINAPI	MÁQUINA EXTRUSORA DE CONCRETO PARA GUIAS E SARJETAS, MOTOR A DIESEL, POTÊNCIA 14 CV - CHP DIURNO. AF_12/2015	CHOR - CUSTOS HORÁRIOS DE MÁQUINAS E EQUIPAMENTOS	CHP	0,0260000	15,70	0,40
Composição Auxiliar	92961	SINAPI	MÁQUINA EXTRUSORA DE CONCRETO PARA GUIAS E SARJETAS, MOTOR A DIESEL, POTÊNCIA 14 CV - CHI DIURNO. AF_12/2015	CHOR - CUSTOS HORÁRIOS DE MÁQUINAS E EQUIPAMENTOS	CHI	0,1300000	4,19	0,54
Composição Auxiliar	88631	SINAPI	ARGAMASSA TRAÇO 1:4 (EM VOLUME DE CIMENTO E AREIA MÉDIA ÚMIDA). PREPARO MANUAL. AF 08/2019	SEDI - SERVIÇOS DIVERSOS	m³	0,0030000	469,85	1,40
Composição Auxiliar	88243	SINAPI	AJUDANTE ESPECIALIZADO COM ENCARGOS COMPLEMENTARES	SEDI - SERVIÇOS DIVERSOS	H	0,1560000	16,66	2,59
Composição Auxiliar	88309	SINAPI	PEDREIRO COM ENCARGOS COMPLEMENTARES	SEDI - SERVIÇOS DIVERSOS	H	0,2900000	19,66	5,70
Composição Auxiliar	88316	SINAPI	SERVENTE COM ENCARGOS COMPLEMENTARES	SEDI - SERVIÇOS DIVERSOS	H	0,5810000	14,03	8,15
Insumo	00000370	SINAPI	AREIA MEDIA - POSTO JAZIDA/FORNECEDOR (RETIRADO NA JAZIDA, SEM TRANSPORTE)	Material	m³	0,0150000	50,00	0,75
Insumo	00034492	SINAPI	CONCRETO USINADO BOMBEAVEL, CLASSE DE RESISTENCIA C20, COM BRITA 0 E 1, SLUMP = 100 +/- 20 MM, EXCLUI SERVICO DE BOMBEAMENTO (NBR 8953)	Material	m³	0,0630000	593,15	37,36
				MO sem LS => 6,35	LS =>	5,27	MO com LS =>	11,62
				Valor do BDI => 13,94			Valor com BDI =>	70,83

16.3	Código	Banco	Descrição	Tipo	Und	Quant.	Valor Unit	Total
Composição	00000758	Próprio	PISO TÁTIL DE ALERTA 25x25cm PARA PESSOAS PORTADORAS DE NECESSIDADES ESPECIAIS, ASSENTADO COM ARGAMASSA COLANTE, INCLUSIVE BASE DE REGULARIZAÇÃO, TRAÇO 1:3, ESP.=3 cm	SEES - SERVIÇOS ESPECIAIS	m²	1,0000000	75,77	75,77
Composição Auxiliar	88256	SINAPI	AZULEJISTA OU LADRILHISTA COM ENCARGOS COMPLEMENTARES	SEDI - SERVIÇOS DIVERSOS	H	1,6000000	19,19	30,70
Composição Auxiliar	88316	SINAPI	SERVENTE COM ENCARGOS COMPLEMENTARES	SEDI - SERVIÇOS DIVERSOS	H	1,2500000	14,03	17,53
Insumo	00000367	SINAPI	AREIA GROSSA - POSTO JAZIDA/FORNECEDOR (RETIRADO NA JAZIDA, SEM TRANSPORTE)	Material	m³	0,0362000	64,73	2,34
Insumo	00001379	SINAPI	CIMENTO PORTLAND COMPOSTO CP II-32	Material	KG	13,0200000	0,76	9,89
Insumo	00000371	SINAPI	ARGAMASSA INDUSTRIALIZADA MULTIUSO, PARA REVESTIMENTO INTERNO E EXTERNO E ASSENTAMENTO DE BLOCOS DIVERSOS	Material	KG	4,5000000	0,58	2,61
Insumo	00036178	SINAPI	PISO PODOTATIL DE CONCRETO - DIRECIONAL E ALERTA, *40 X 40 X 2,5* CM	Material	UN	1,0500000	12,10	12,70
				MO sem LS => 18,69	LS =>	15,54	MO com LS =>	34,23
				Valor do BDI => 18,57			Valor com BDI =>	94,34

17.2	Código	Banco	Descrição	Tipo	Und	Quant.	Valor Unit	Total
Composição	98509	SINAPI	PLANTIO DE ARBUSTO OU CERCA VIVA	URBA - URBANIZAÇÃO	UN	1,0000000	90,98	90,98
Composição Auxiliar	88316	SINAPI	SERVENTE COM ENCARGOS COMPLEMENTARES	SEDI - SERVIÇOS DIVERSOS	H	0,1018000	14,03	1,42
Composição Auxiliar	88441	SINAPI	JARDINEIRO COM ENCARGOS COMPLEMENTARES	SEDI - SERVIÇOS DIVERSOS	H	0,0255000	19,02	0,48
Insumo	00000365	SINAPI	MUDA DE ARBUSTO FOLHAGEM, SANSAO-DO-CAMPO OU EQUIVALENTE DA REGIAO, H= *50 A 70* CM	Material	UN	1,0000000	89,08	89,08
				MO sem LS => 0,70	LS =>	0,58	MO com LS =>	1,28
				Valor do BDI => 22,30			Valor com BDI =>	113,28

Composições Analíticas com Preço Unitário
Orçamento Reforma Fórum Eleitoral de Sena Madureira(2020) - SAO

Bancos
SINAPI - 02/2020 - Acre

B.D.I.
24,52%
16,32%

Encargos Sociais
Desonerado:
Horista: 83,07%
Mensalista: 46,16%

Composições Analíticas com Preço Unitário

Composições Principais

18.1	Código	Banco	Descrição	Tipo	Und	Quant.	Valor Unit	Total
Composição	00000048	Próprio	PLACA DE IDENTIFICAÇÃO EM CHAPA DE ALUMINIO E PINTURA/ADESIVO 12x40CM (SALAS/SANITÁRIOS/ETC)	SEDI - SERVIÇOS DIVERSOS	UN	1,0000000	51,22	51,22
Composição Auxiliar	88316	SINAPI	SERVENTE COM ENCARGOS COMPLEMENTARES	SEDI - SERVIÇOS DIVERSOS	H	0,4000000	14,03	5,61
Insumo	00034721	SINAPI	PLACA DE SINALIZACAO EM CHAPA DE ALUMINIO COM PINTURA REFLETIVA, E = 2 MM	Material	m²	0,0480000	950,40	45,61
				MO sem LS => 2,00	LS =>	1,66	MO com LS =>	3,66
				Valor do BDI => 12,55			Valor com BDI =>	63,77

18.2	Código	Banco	Descrição	Tipo	Und	Quant.	Valor Unit	Total
Composição	84124	SINAPI	LETRA DE ACO INOX NO22 ALT=20CM FORNECIMENTO E COLOCACAO	SEDI - SERVIÇOS DIVERSOS	UN	1,0000000	89,50	89,50
Composição Auxiliar	88309	SINAPI	PEDREIRO COM ENCARGOS COMPLEMENTARES	SEDI - SERVIÇOS DIVERSOS	H	0,5000000	19,66	9,83
Composição Auxiliar	88316	SINAPI	SERVENTE COM ENCARGOS COMPLEMENTARES	SEDI - SERVIÇOS DIVERSOS	H	0,5000000	14,03	7,01
Insumo	00010853	SINAPI	LETRA ACO INOX (AISI 304), CHAPA NUM. 22, RECORTADO, H= 20 CM (SEM RELEVO)	Material	UN	1,0000000	72,66	72,66
				MO sem LS => 6,51	LS =>	5,42	MO com LS =>	11,93
				Valor do BDI => 21,94			Valor com BDI =>	111,44

18.3	Código	Banco	Descrição	Tipo	Und	Quant.	Valor Unit	Total
Composição	C4860	SEINFRA	FORNECIMENTO E COLOCAÇÃO DE CONCERTINAS EM ESPIRAL D=450mm	OUTROS ELEMENTOS	M	1,0000000	23,22	23,22
Insumo	I0037	SEINFRA	AJUDANTE	Mão de Obra	H	0,1500000	14,52	2,17
Insumo	I9168	SEINFRA	CONCERTINA EM ESPIRAL, DIÂMETRO 450mm	Material	M	1,0000000	18,38	18,38
Insumo	I1530	SEINFRA	MONTADOR	Mão de Obra	H	0,1500000	17,83	2,67
				MO sem LS => 2,64	LS =>	2,20	MO com LS =>	4,84
				Valor do BDI => 5,69			Valor com BDI =>	28,91

18.4	Código	Banco	Descrição	Tipo	Und	Quant.	Valor Unit	Total
Composição	00000695	Próprio	LIMPEZA FINAL DA OBRA	SEDI - SERVIÇOS DIVERSOS	m²	1,0000000	2,23	2,23
Composição Auxiliar	88316	SINAPI	SERVENTE COM ENCARGOS COMPLEMENTARES	SEDI - SERVIÇOS DIVERSOS	H	0,1400000	14,03	1,96
Insumo	00000003	SINAPI	ACIDO MURIATICO, DILUICAO 10% A 12% PARA USO EM LIMPEZA	Material	L	0,0500000	5,49	0,27
				MO sem LS => 0,70	LS =>	0,58	MO com LS =>	1,28
				Valor do BDI => 0,54			Valor com BDI =>	2,77

Composições Auxiliares

	Código	Banco	Descrição	Tipo	Und	Quant.	Valor Unit	Total
Composição	89422	SINAPI	ADAPTADOR CURTO COM BOLSA E ROSCA PARA REGISTRO, PVC, SOLDÁVEL, DN 20MM X 1/2", INSTALADO EM RAMAL DE DISTRIBUIÇÃO DE ÁGUA - FORNECIMENTO E INSTALAÇÃO. AF_12/2014	INHI - INSTALAÇÕES HIDROS SANITÁRIAS	UN	1,0000000	2,87	2,87
Composição Auxiliar	88248	SINAPI	AUXILIAR DE ENCANADOR OU BOMBEIRO HIDRÁULICO COM ENCARGOS COMPLEMENTARES	SEDI - SERVIÇOS DIVERSOS	H	0,0520000	14,95	0,77
Composição Auxiliar	88267	SINAPI	ENCANADOR OU BOMBEIRO HIDRÁULICO COM ENCARGOS COMPLEMENTARES	SEDI - SERVIÇOS DIVERSOS	H	0,0520000	19,23	0,99
Insumo	00000107	SINAPI	ADAPTADOR PVC SOLDAVEL CURTO COM BOLSA E ROSCA, 20 MM X 1/2", PARA AGUA FRIA	Material	UN	1,0000000	0,46	0,46
Insumo	00000122	SINAPI	ADESIVO PLASTICO PARA PVC, FRASCO COM 850 GR	Material	UN	0,0060000	55,46	0,33
Insumo	00038383	SINAPI	LIXA D'AGUA EM FOLHA, GRAO 100	Material	UN	0,0260000	1,60	0,04
Insumo	00020083	SINAPI	SOLUCAO LIMPADORA PARA PVC, FRASCO COM 1000 CM3	Material	UN	0,0060000	48,16	0,28
				MO sem LS => 0,71	LS =>	0,59	MO com LS =>	1,30
				Valor do BDI => 0,70			Valor com BDI =>	3,57

	Código	Banco	Descrição	Tipo	Und	Quant.	Valor Unit	Total
Composição	89376	SINAPI	ADAPTADOR CURTO COM BOLSA E ROSCA PARA REGISTRO, PVC, SOLDÁVEL, DN 20MM X 1/2", INSTALADO EM RAMAL OU SUB-RAMAL DE ÁGUA - FORNECIMENTO E INSTALAÇÃO. AF_12/2014	INHI - INSTALAÇÕES HIDROS SANITÁRIAS	UN	1,0000000	4,06	4,06
Composição Auxiliar	88248	SINAPI	AUXILIAR DE ENCANADOR OU BOMBEIRO HIDRÁULICO COM ENCARGOS COMPLEMENTARES	SEDI - SERVIÇOS DIVERSOS	H	0,0860000	14,95	1,28
Composição Auxiliar	88267	SINAPI	ENCANADOR OU BOMBEIRO HIDRÁULICO COM ENCARGOS COMPLEMENTARES	SEDI - SERVIÇOS DIVERSOS	H	0,0860000	19,23	1,65
Insumo	00000107	SINAPI	ADAPTADOR PVC SOLDAVEL CURTO COM BOLSA E ROSCA, 20 MM X 1/2", PARA AGUA FRIA	Material	UN	1,0000000	0,46	0,46
Insumo	00000122	SINAPI	ADESIVO PLASTICO PARA PVC, FRASCO COM 850 GR	Material	UN	0,0060000	55,46	0,33
Insumo	00038383	SINAPI	LIXA D'AGUA EM FOLHA, GRAO 100	Material	UN	0,0430000	1,60	0,06
Insumo	00020083	SINAPI	SOLUCAO LIMPADORA PARA PVC, FRASCO COM 1000 CM3	Material	UN	0,0060000	48,16	0,28
				MO sem LS => 1,17	LS =>	0,98	MO com LS =>	2,15
				Valor do BDI => 0,99			Valor com BDI =>	5,05

	Código	Banco	Descrição	Tipo	Und	Quant.	Valor Unit	Total
Composição	89383	SINAPI	ADAPTADOR CURTO COM BOLSA E ROSCA PARA REGISTRO, PVC, SOLDÁVEL, DN 25MM X 3/4", INSTALADO EM RAMAL OU SUB-RAMAL DE ÁGUA - FORNECIMENTO E INSTALAÇÃO. AF_12/2014	INHI - INSTALAÇÕES HIDROS SANITÁRIAS	UN	1,0000000	4,82	4,82
Composição Auxiliar	88248	SINAPI	AUXILIAR DE ENCANADOR OU BOMBEIRO HIDRÁULICO COM ENCARGOS COMPLEMENTARES	SEDI - SERVIÇOS DIVERSOS	H	0,1000000	14,95	1,49
Composição Auxiliar	88267	SINAPI	ENCANADOR OU BOMBEIRO HIDRÁULICO COM ENCARGOS COMPLEMENTARES	SEDI - SERVIÇOS DIVERSOS	H	0,1000000	19,23	1,92
Insumo	00000065	SINAPI	ADAPTADOR PVC SOLDAVEL CURTO COM BOLSA E ROSCA, 25 MM X 3/4", PARA AGUA FRIA	Material	UN	1,0000000	0,57	0,57
Insumo	00000122	SINAPI	ADESIVO PLASTICO PARA PVC, FRASCO COM 850 GR	Material	UN	0,0070000	55,46	0,38
Insumo	00038383	SINAPI	LIXA D'AGUA EM FOLHA, GRAO 100	Material	UN	0,0500000	1,60	0,08
Insumo	00020083	SINAPI	SOLUCAO LIMPADORA PARA PVC, FRASCO COM 1000 CM3	Material	UN	0,0080000	48,16	0,38
				MO sem LS => 1,37	LS =>	1,13	MO com LS =>	2,50
				Valor do BDI => 1,18			Valor com BDI =>	6,00

	Código	Banco	Descrição	Tipo	Und	Quant.	Valor Unit	Total

Composições Analíticas com Preço Unitário
Orçamento Reforma Fórum Eleitoral de Sena Madureira(2020) - SAO

Bancos
SINAPI - 02/2020 - Acre

B.D.I.
24,52%
16,32%

Encargos Sociais
Desonerado:
Horista: 83,07%
Mensalista: 46,16%

Composições Analíticas com Preço Unitário

Composições Principais

Composição	88238	SINAPI	AJUDANTE DE ARMADOR COM ENCARGOS COMPLEMENTARES	SEDI - SERVIÇOS DIVERSOS	H	1,0000000	15,13	15,13
Composição Auxiliar	95308	SINAPI	CURSO DE CAPACITAÇÃO PARA AJUDANTE DE ARMADOR (ENCARGOS COMPLEMENTARES) - HORISTA	SEDI - SERVIÇOS DIVERSOS	H	1,0000000	0,07	0,07
Insumo	00006114	SINAPI	AJUDANTE DE ARMADOR	Mão de Obra	H	1,0000000	10,12	10,12
Insumo	00037370	SINAPI	ALIMENTACAO - HORISTA (ENCARGOS COMPLEMENTARES) (COLETADO CAIXA)	Outros	H	1,0000000	2,39	2,39
Insumo	00043489	SINAPI	EPI - FAMILIA PEDREIRO - HORISTA (ENCARGOS COMPLEMENTARES - COLETADO CAIXA)	Equipamento	H	1,0000000	0,96	0,96
Insumo	00037372	SINAPI	EXAMES - HORISTA (ENCARGOS COMPLEMENTARES) (COLETADO CAIXA)	Outros	H	1,0000000	0,35	0,35
Insumo	00043465	SINAPI	FERRAMENTAS - FAMILIA PEDREIRO - HORISTA (ENCARGOS COMPLEMENTARES - COLETADO CAIXA)	Equipamento	H	1,0000000	0,50	0,50
Insumo	00037373	SINAPI	SEGURO - HORISTA (ENCARGOS COMPLEMENTARES) (COLETADO CAIXA)	Taxas	H	1,0000000	0,07	0,07
Insumo	00037371	SINAPI	TRANSPORTE - HORISTA (ENCARGOS COMPLEMENTARES) (COLETADO CAIXA)	Serviços	H	1,0000000	0,67	0,67
				MO sem LS => 5,56	LS =>	4,63	MO com LS =>	10,19
				Valor do BDI => 3,70			Valor com BDI =>	18,83

	Código	Banco	Descrição	Tipo	Und	Quant.	Valor Unit	Total
Composição	88239	SINAPI	AJUDANTE DE CARPINTEIRO COM ENCARGOS COMPLEMENTARES	SEDI - SERVIÇOS DIVERSOS	H	1,0000000	16,43	16,43
Composição Auxiliar	95309	SINAPI	CURSO DE CAPACITAÇÃO PARA AJUDANTE DE CARPINTEIRO (ENCARGOS COMPLEMENTARES) - HORISTA	SEDI - SERVIÇOS DIVERSOS	H	1,0000000	0,11	0,11
Insumo	00037370	SINAPI	ALIMENTACAO - HORISTA (ENCARGOS COMPLEMENTARES) (COLETADO CAIXA)	Outros	H	1,0000000	2,39	2,39
Insumo	00006117	SINAPI	AUXILIAR DE CARPINTEIRO	Mão de Obra	H	1,0000000	11,42	11,42
Insumo	00043483	SINAPI	EPI - FAMILIA CARPINTEIRO DE FORMAS - HORISTA (ENCARGOS COMPLEMENTARES - COLETADO CAIXA)	Equipamento	H	1,0000000	1,08	1,08
Insumo	00037372	SINAPI	EXAMES - HORISTA (ENCARGOS COMPLEMENTARES) (COLETADO CAIXA)	Outros	H	1,0000000	0,35	0,35
Insumo	00043459	SINAPI	FERRAMENTAS - FAMILIA CARPINTEIRO DE FORMAS - HORISTA (ENCARGOS COMPLEMENTARES - COLETADO CAIXA)	Equipamento	H	1,0000000	0,34	0,34
Insumo	00037373	SINAPI	SEGURO - HORISTA (ENCARGOS COMPLEMENTARES) (COLETADO CAIXA)	Taxas	H	1,0000000	0,07	0,07
Insumo	00037371	SINAPI	TRANSPORTE - HORISTA (ENCARGOS COMPLEMENTARES) (COLETADO CAIXA)	Serviços	H	1,0000000	0,67	0,67
				MO sem LS => 6,30	LS =>	5,23	MO com LS =>	11,53
				Valor do BDI => 4,02			Valor com BDI =>	20,45

	Código	Banco	Descrição	Tipo	Und	Quant.	Valor Unit	Total
Composição	88243	SINAPI	AJUDANTE ESPECIALIZADO COM ENCARGOS COMPLEMENTARES	SEDI - SERVIÇOS DIVERSOS	H	1,0000000	16,66	16,66
Composição Auxiliar	95313	SINAPI	CURSO DE CAPACITAÇÃO PARA AJUDANTE ESPECIALIZADO (ENCARGOS COMPLEMENTARES) - HORISTA	SEDI - SERVIÇOS DIVERSOS	H	1,0000000	0,09	0,09
Insumo	00000242	SINAPI	AJUDANTE ESPECIALIZADO	Mão de Obra	H	1,0000000	11,69	11,69
Insumo	00037370	SINAPI	ALIMENTACAO - HORISTA (ENCARGOS COMPLEMENTARES) (COLETADO CAIXA)	Outros	H	1,0000000	2,39	2,39
Insumo	00043491	SINAPI	EPI - FAMILIA SERVENTE - HORISTA (ENCARGOS COMPLEMENTARES - COLETADO CAIXA)	Equipamento	H	1,0000000	1,02	1,02
Insumo	00037372	SINAPI	EXAMES - HORISTA (ENCARGOS COMPLEMENTARES) (COLETADO CAIXA)	Outros	H	1,0000000	0,35	0,35
Insumo	00043467	SINAPI	FERRAMENTAS - FAMILIA SERVENTE - HORISTA (ENCARGOS COMPLEMENTARES - COLETADO CAIXA)	Equipamento	H	1,0000000	0,38	0,38
Insumo	00037373	SINAPI	SEGURO - HORISTA (ENCARGOS COMPLEMENTARES) (COLETADO CAIXA)	Taxas	H	1,0000000	0,07	0,07
Insumo	00037371	SINAPI	TRANSPORTE - HORISTA (ENCARGOS COMPLEMENTARES) (COLETADO CAIXA)	Serviços	H	1,0000000	0,67	0,67
				MO sem LS => 6,43	LS =>	5,35	MO com LS =>	11,78
				Valor do BDI => 4,08			Valor com BDI =>	20,74

	Código	Banco	Descrição	Tipo	Und	Quant.	Valor Unit	Total
Composição	100659	SINAPI	ALIZAR DE 5X1,5CM PARA PORTA FIXADO COM PREGOS, PADRÃO MÉDIO - FORNECIMENTO E INSTALAÇÃO. AF_12/2019	ESQV - ESQUADRIAS/FERRAGENS/VIDROS	M	1,0000000	4,22	4,22
Composição Auxiliar	88261	SINAPI	CARPINTEIRO DE ESQUADRIA COM ENCARGOS COMPLEMENTARES	SEDI - SERVIÇOS DIVERSOS	H	0,0680000	19,53	1,32
Composição Auxiliar	88316	SINAPI	SERVENTE COM ENCARGOS COMPLEMENTARES	SEDI - SERVIÇOS DIVERSOS	H	0,0340000	14,03	0,47
Insumo	00020017	SINAPI	GUARNICAO/ ALIZAR/ VISTA MACICA, E= *1* CM, L= *4,5* CM, EM CEDRINHO/ ANGELIM COMERCIAL/ EUCALIPTO/ CURUPIXA/ PEROBA/ CUMARU OU EQUIVALENTE DA REGIAO	Material	M	1,1630000	2,04	2,37
Insumo	00039026	SINAPI	PREGO DE ACO POLIDO SEM CABECA 15 X 15 (1 1/4 X 13)	Material	KG	0,0060000	11,62	0,06
				MO sem LS => 0,71	LS =>	0,59	MO com LS =>	1,30
				Valor do BDI => 1,03			Valor com BDI =>	5,25

	Código	Banco	Descrição	Tipo	Und	Quant.	Valor Unit	Total
Composição	87525	SINAPI	ALVENARIA DE VEDAÇÃO DE BLOCOS CERÂMICOS FURADOS NA HORIZONTAL DE 14X9X19CM (ESPESSURA 14CM, BLOCO DEITADO) DE PAREDES COM ÁREA LÍQUIDA MAIOR OU IGUAL A 6M² COM VÃOS E ARGAMASSA DE ASSENTAMENTO COM PREPARO EM BETONEIRA. AF_06/2014	PARE - PAREDES/PAINEIS	m²	1,0000000	100,96	100,96
Composição Auxiliar	87292	SINAPI	ARGAMASSA TRAÇO 1:2:8 (CIMENTO, CAL E AREIA MÉDIA) PARA EMBOÇO/MASSA ÚNICA/ASSENTAMENTO DE ALVENARIA DE VEDAÇÃO, PREPARO MECÂNICO COM BETONEIRA 400 L. AF_06/2014	SEDI - SERVIÇOS DIVERSOS	m³	0,0135000	484,44	6,53
Composição Auxiliar	88309	SINAPI	PEDREIRO COM ENCARGOS COMPLEMENTARES	SEDI - SERVIÇOS DIVERSOS	H	2,7230000	19,66	53,53
Composição Auxiliar	88316	SINAPI	SERVENTE COM ENCARGOS COMPLEMENTARES	SEDI - SERVIÇOS DIVERSOS	H	1,3620000	14,03	19,10
Insumo	00007267	SINAPI	BLOCO CERAMICO (ALVENARIA VEDACAO), 6 FUROS, DE 9 X 14 X 19 CM	Material	UN	56,6200000	0,34	19,25
Insumo	00037395	SINAPI	PINO DE ACO COM FURO, HASTE = 27 MM (ACAO DIRETA)	Material	CENTO	0,0193000	28,05	0,54
Insumo	00034547	SINAPI	TELA DE ACO SOLDADA GALVANIZADA/ZINCADA PARA ALVENARIA, FIO D = *1,20 A 1,70* MM, MALHA 15 X 15 MM, (C X L) *50 X 12* CM	Material	M	0,8050000	2,50	2,01
				MO sem LS => 29,19	LS =>	24,27	MO com LS =>	53,46
				Valor do BDI => 24,75			Valor com BDI =>	125,71

	Código	Banco	Descrição	Tipo	Und	Quant.	Valor Unit	Total
Composição	87509	SINAPI	ALVENARIA DE VEDAÇÃO DE BLOCOS CERÂMICOS FURADOS NA HORIZONTAL DE 14X9X19CM (ESPESSURA 14CM, BLOCO DEITADO) DE PAREDES COM ÁREA LÍQUIDA MAIOR OU IGUAL A 6M² SEM VÃOS E ARGAMASSA DE ASSENTAMENTO COM PREPARO EM BETONEIRA. AF_06/2014	PARE - PAREDES/PAINEIS	m²	1,0000000	90,56	90,56

Composições Analíticas com Preço Unitário
Orçamento Reforma Fórum Eleitoral de Sena Madureira(2020) - SAO

Bancos
SINAPI - 02/2020 - Acre

B.D.I.
24,52%
16,32%

Encargos Sociais
Desonerado:
Horista: 83,07%
Mensalista: 46,16%

Composições Analíticas com Preço Unitário

Composições Principais

Composição Auxiliar	87292	SINAPI	ARGAMASSA TRAÇO 1:2:8 (CIMENTO, CAL E AREIA MÉDIA) PARA EMBOÇO/MASSA ÚNICA/ASSENTAMENTO DE ALVENARIA DE VEDAÇÃO, PREPARO MECÂNICO COM BETONEIRA 400 L. AF_06/2014	SEDI - SERVIÇOS DIVERSOS	m³	0,0135000	484,44	6,53
Composição Auxiliar	88309	SINAPI	PEDREIRO COM ENCARGOS COMPLEMENTARES	SEDI - SERVIÇOS DIVERSOS	H	2,3430000	19,66	46,06
Composição Auxiliar	88316	SINAPI	SERVENTE COM ENCARGOS COMPLEMENTARES	SEDI - SERVIÇOS DIVERSOS	H	1,1720000	14,03	16,44
Insumo	00007267	SINAPI	BLOCO CERAMICO (ALVENARIA VEDACAO), 6 FUROS, DE 9 X 14 X 19 CM	Material	UN	55,8500000	0,34	18,98
Insumo	00037395	SINAPI	PINO DE ACO COM FURO, HASTE = 27 MM (ACAO DIRETA)	Material	CENTO	0,0193000	28,05	0,54
Insumo	00034547	SINAPI	TELA DE ACO SOLDADA GALVANIZADA/ZINCADA PARA ALVENARIA, FIO D = *1,20 A 1,70* MM, MALHA 15 X 15 MM, (C X L) *50 X 12* CM	Material	M	0,8050000	2,50	2,01
				MO sem LS =>	25,18	LS =>	20,94	MO com LS => 46,12
				Valor do BDI =>	22,20			Valor com BDI => 112,76

	Código	Banco	Descrição	Tipo	Und	Quant.	Valor Unit	Total
Composição	87517	SINAPI	ALVENARIA DE VEDAÇÃO DE BLOCOS CERÂMICOS FURADOS NA HORIZONTAL DE 14X9X19CM (ESPESSURA 14CM, BLOCO DEITADO) DE PAREDES COM ÁREA LÍQUIDA MENOR QUE 6M² COM VÃOS E ARGAMASSA DE ASSENTAMENTO COM PREPARO EM BETONEIRA. AF_06/2014	PARE - PAREDES/PAINEIS	m²	1,0000000	127,41	127,41
Composição Auxiliar	87292	SINAPI	ARGAMASSA TRAÇO 1:2:8 (CIMENTO, CAL E AREIA MÉDIA) PARA EMBOÇO/MASSA ÚNICA/ASSENTAMENTO DE ALVENARIA DE VEDAÇÃO, PREPARO MECÂNICO COM BETONEIRA 400 L. AF_06/2014	SEDI - SERVIÇOS DIVERSOS	m³	0,0135000	484,44	6,53
Composição Auxiliar	88309	SINAPI	PEDREIRO COM ENCARGOS COMPLEMENTARES	SEDI - SERVIÇOS DIVERSOS	H	3,6310000	19,66	71,38
Composição Auxiliar	88316	SINAPI	SERVENTE COM ENCARGOS COMPLEMENTARES	SEDI - SERVIÇOS DIVERSOS	H	1,8160000	14,03	25,47
Insumo	00007267	SINAPI	BLOCO CERAMICO (ALVENARIA VEDACAO), 6 FUROS, DE 9 X 14 X 19 CM	Material	UN	56,6200000	0,34	19,25
Insumo	00037395	SINAPI	PINO DE ACO COM FURO, HASTE = 27 MM (ACAO DIRETA)	Material	CENTO	0,0363000	28,05	1,01
Insumo	00034547	SINAPI	TELA DE ACO SOLDADA GALVANIZADA/ZINCADA PARA ALVENARIA, FIO D = *1,20 A 1,70* MM, MALHA 15 X 15 MM, (C X L) *50 X 12* CM	Material	M	1,5100000	2,50	3,77
				MO sem LS =>	38,75	LS =>	32,22	MO com LS => 70,97
				Valor do BDI =>	31,24			Valor com BDI => 158,65

	Código	Banco	Descrição	Tipo	Und	Quant.	Valor Unit	Total
Composição	87501	SINAPI	ALVENARIA DE VEDAÇÃO DE BLOCOS CERÂMICOS FURADOS NA HORIZONTAL DE 14X9X19CM (ESPESSURA 14CM, BLOCO DEITADO) DE PAREDES COM ÁREA LÍQUIDA MENOR QUE 6M² SEM VÃOS E ARGAMASSA DE ASSENTAMENTO COM PREPARO EM BETONEIRA. AF_06/2014	PARE - PAREDES/PAINEIS	m²	1,0000000	110,26	110,26
Composição Auxiliar	87292	SINAPI	ARGAMASSA TRAÇO 1:2:8 (CIMENTO, CAL E AREIA MÉDIA) PARA EMBOÇO/MASSA ÚNICA/ASSENTAMENTO DE ALVENARIA DE VEDAÇÃO, PREPARO MECÂNICO COM BETONEIRA 400 L. AF_06/2014	SEDI - SERVIÇOS DIVERSOS	m³	0,0135000	484,44	6,53
Composição Auxiliar	88309	SINAPI	PEDREIRO COM ENCARGOS COMPLEMENTARES	SEDI - SERVIÇOS DIVERSOS	H	2,9980000	19,66	58,94
Composição Auxiliar	88316	SINAPI	SERVENTE COM ENCARGOS COMPLEMENTARES	SEDI - SERVIÇOS DIVERSOS	H	1,4990000	14,03	21,03
Insumo	00007267	SINAPI	BLOCO CERAMICO (ALVENARIA VEDACAO), 6 FUROS, DE 9 X 14 X 19 CM	Material	UN	55,8500000	0,34	18,98
Insumo	00037395	SINAPI	PINO DE ACO COM FURO, HASTE = 27 MM (ACAO DIRETA)	Material	CENTO	0,0363000	28,05	1,01
Insumo	00034547	SINAPI	TELA DE ACO SOLDADA GALVANIZADA/ZINCADA PARA ALVENARIA, FIO D = *1,20 A 1,70* MM, MALHA 15 X 15 MM, (C X L) *50 X 12* CM	Material	M	1,5100000	2,50	3,77
				MO sem LS =>	32,09	LS =>	26,67	MO com LS => 58,76
				Valor do BDI =>	27,03			Valor com BDI => 137,29

	Código	Banco	Descrição	Tipo	Und	Quant.	Valor Unit	Total
Composição	87519	SINAPI	ALVENARIA DE VEDAÇÃO DE BLOCOS CERÂMICOS FURADOS NA HORIZONTAL DE 9X19X19CM (ESPESSURA 9CM) DE PAREDES COM ÁREA LÍQUIDA MAIOR OU IGUAL A 6M² COM VÃOS E ARGAMASSA DE ASSENTAMENTO COM PREPARO EM BETONEIRA. AF_06/2014	PARE - PAREDES/PAINEIS	m²	1,0000000	61,03	61,03
Composição Auxiliar	87292	SINAPI	ARGAMASSA TRAÇO 1:2:8 (CIMENTO, CAL E AREIA MÉDIA) PARA EMBOÇO/MASSA ÚNICA/ASSENTAMENTO DE ALVENARIA DE VEDAÇÃO, PREPARO MECÂNICO COM BETONEIRA 400 L. AF_06/2014	SEDI - SERVIÇOS DIVERSOS	m³	0,0098000	484,44	4,74
Composição Auxiliar	88309	SINAPI	PEDREIRO COM ENCARGOS COMPLEMENTARES	SEDI - SERVIÇOS DIVERSOS	H	1,5500000	19,66	30,47
Composição Auxiliar	88316	SINAPI	SERVENTE COM ENCARGOS COMPLEMENTARES	SEDI - SERVIÇOS DIVERSOS	H	0,7750000	14,03	10,87
Insumo	00007266	SINAPI	BLOCO CERAMICO (ALVENARIA DE VEDACAO), DE 9 X 19 X 19 CM	Material	MIL	0,0283100	500,00	14,15
Insumo	00037395	SINAPI	PINO DE ACO COM FURO, HASTE = 27 MM (ACAO DIRETA)	Material	CENTO	0,0050000	28,05	0,14
Insumo	00034557	SINAPI	TELA DE ACO SOLDADA GALVANIZADA/ZINCADA PARA ALVENARIA, FIO D = *1,20 A 1,70* MM, MALHA 15 X 15 MM, (C X L) *50 X 7,5* CM	Material	M	0,4200000	1,58	0,66
				MO sem LS =>	16,69	LS =>	13,88	MO com LS => 30,57
				Valor do BDI =>	14,96			Valor com BDI => 75,99

	Código	Banco	Descrição	Tipo	Und	Quant.	Valor Unit	Total
Composição	87503	SINAPI	ALVENARIA DE VEDAÇÃO DE BLOCOS CERÂMICOS FURADOS NA HORIZONTAL DE 9X19X19CM (ESPESSURA 9CM) DE PAREDES COM ÁREA LÍQUIDA MAIOR OU IGUAL A 6M² SEM VÃOS E ARGAMASSA DE ASSENTAMENTO COM PREPARO EM BETONEIRA. AF_06/2014	PARE - PAREDES/PAINEIS	m²	1,0000000	56,04	56,04
Composição Auxiliar	87292	SINAPI	ARGAMASSA TRAÇO 1:2:8 (CIMENTO, CAL E AREIA MÉDIA) PARA EMBOÇO/MASSA ÚNICA/ASSENTAMENTO DE ALVENARIA DE VEDAÇÃO, PREPARO MECÂNICO COM BETONEIRA 400 L. AF_06/2014	SEDI - SERVIÇOS DIVERSOS	m³	0,0098000	484,44	4,74
Composição Auxiliar	88309	SINAPI	PEDREIRO COM ENCARGOS COMPLEMENTARES	SEDI - SERVIÇOS DIVERSOS	H	1,3700000	19,66	26,93
Composição Auxiliar	88316	SINAPI	SERVENTE COM ENCARGOS COMPLEMENTARES	SEDI - SERVIÇOS DIVERSOS	H	0,6850000	14,03	9,61
Insumo	00007266	SINAPI	BLOCO CERAMICO (ALVENARIA DE VEDACAO), DE 9 X 19 X 19 CM	Material	MIL	0,0279300	500,00	13,96
Insumo	00037395	SINAPI	PINO DE ACO COM FURO, HASTE = 27 MM (ACAO DIRETA)	Material	CENTO	0,0050000	28,05	0,14
Insumo	00034557	SINAPI	TELA DE ACO SOLDADA GALVANIZADA/ZINCADA PARA ALVENARIA, FIO D = *1,20 A 1,70* MM, MALHA 15 X 15 MM, (C X L) *50 X 7,5* CM	Material	M	0,4200000	1,58	0,66
				MO sem LS =>	14,79	LS =>	12,30	MO com LS => 27,09

Composições Analíticas com Preço Unitário
Orçamento Reforma Fórum Eleitoral de Sena Madureira(2020) - SAO

Bancos
SINAPI - 02/2020 - Acre

B.D.I.
24,52%
16,32%

Encargos Sociais
Desonerado:
Horista: 83,07%
Mensalista: 46,16%

Composições Analíticas com Preço Unitário

Composições Principais

Valor do BDI => 13,74 Valor com BDI => 69,78

	Código	Banco	Descrição	Tipo	Und	Quant.	Valor Unit	Total
Composição	87511	SINAPI	ALVENARIA DE VEDAÇÃO DE BLOCOS CERÂMICOS FURADOS NA HORIZONTAL DE 9X19X19CM (ESPESSURA 9CM) DE PAREDES COM ÁREA LÍQUIDA MENOR QUE 6M² COM VÃOS E ARGAMASSA DE ASSENTAMENTO COM PREPARO EM BETONEIRA. AF_06/2014	PARE - PAREDES/PAINEIS	m²	1,0000000	73,19	73,19
Composição Auxiliar	87292	SINAPI	ARGAMASSA TRAÇO 1:2:8 (CIMENTO, CAL E AREIA MÉDIA) PARA EMBOÇO/MASSA ÚNICA/ASSENTAMENTO DE ALVENARIA DE VEDAÇÃO, PREPARO MECÂNICO COM BETONEIRA 400 L. AF_06/2014	SEDI - SERVIÇOS DIVERSOS	m³	0,0098000	484,44	4,74
Composição Auxiliar	88309	SINAPI	PEDREIRO COM ENCARGOS COMPLEMENTARES	SEDI - SERVIÇOS DIVERSOS	H	1,9800000	19,66	38,92
Composição Auxiliar	88316	SINAPI	SERVENTE COM ENCARGOS COMPLEMENTARES	SEDI - SERVIÇOS DIVERSOS	H	0,9900000	14,03	13,88
Insumo	00007266	SINAPI	BLOCO CERAMICO (ALVENARIA DE VEDACAO), DE 9 X 19 X 19 CM	Material	MIL	0,0283100	500,00	14,15
Insumo	00037395	SINAPI	PINO DE ACO COM FURO, HASTE = 27 MM (ACAO DIRETA)	Material	CENTO	0,0094000	28,05	0,26
Insumo	00034557	SINAPI	TELA DE ACO SOLDADA GALVANIZADA/ZINCADA PARA ALVENARIA, FIO D = *1,20 A 1,70* MM, MALHA 15 X 15 MM, (C X L) *50 X 7,5* CM	Material	M	0,7850000	1,58	1,24

MO sem LS => 21,22 LS => 17,64 MO com LS => 38,86

Valor do BDI => 17,94 Valor com BDI => 91,13

	Código	Banco	Descrição	Tipo	Und	Quant.	Valor Unit	Total
Composição	87495	SINAPI	ALVENARIA DE VEDAÇÃO DE BLOCOS CERÂMICOS FURADOS NA HORIZONTAL DE 9X19X19CM (ESPESSURA 9CM) DE PAREDES COM ÁREA LÍQUIDA MENOR QUE 6M² SEM VÃOS E ARGAMASSA DE ASSENTAMENTO COM PREPARO EM BETONEIRA. AF_06/2014	PARE - PAREDES/PAINEIS	m²	1,0000000	65,27	65,27
Composição Auxiliar	87292	SINAPI	ARGAMASSA TRAÇO 1:2:8 (CIMENTO, CAL E AREIA MÉDIA) PARA EMBOÇO/MASSA ÚNICA/ASSENTAMENTO DE ALVENARIA DE VEDAÇÃO, PREPARO MECÂNICO COM BETONEIRA 400 L. AF_06/2014	SEDI - SERVIÇOS DIVERSOS	m³	0,0098000	484,44	4,74
Composição Auxiliar	88309	SINAPI	PEDREIRO COM ENCARGOS COMPLEMENTARES	SEDI - SERVIÇOS DIVERSOS	H	1,6900000	19,66	33,22
Composição Auxiliar	88316	SINAPI	SERVENTE COM ENCARGOS COMPLEMENTARES	SEDI - SERVIÇOS DIVERSOS	H	0,8450000	14,03	11,85
Insumo	00007266	SINAPI	BLOCO CERAMICO (ALVENARIA DE VEDACAO), DE 9 X 19 X 19 CM	Material	MIL	0,0279300	500,00	13,96
Insumo	00037395	SINAPI	PINO DE ACO COM FURO, HASTE = 27 MM (ACAO DIRETA)	Material	CENTO	0,0094000	28,05	0,26
Insumo	00034557	SINAPI	TELA DE ACO SOLDADA GALVANIZADA/ZINCADA PARA ALVENARIA, FIO D = *1,20 A 1,70* MM, MALHA 15 X 15 MM, (C X L) *50 X 7,5* CM	Material	M	0,7850000	1,58	1,24

MO sem LS => 18,17 LS => 15,10 MO com LS => 33,27

Valor do BDI => 16,00 Valor com BDI => 81,27

	Código	Banco	Descrição	Tipo	Und	Quant.	Valor Unit	Total
Composição	87292	SINAPI	ARGAMASSA TRAÇO 1:2:8 (CIMENTO, CAL E AREIA MÉDIA) PARA EMBOÇO/MASSA ÚNICA/ASSENTAMENTO DE ALVENARIA DE VEDAÇÃO, PREPARO MECÂNICO COM BETONEIRA 400 L. AF_06/2014	SEDI - SERVIÇOS DIVERSOS	m³	1,0000000	484,44	484,44
Composição Auxiliar	88830	SINAPI	BETONEIRA CAPACIDADE NOMINAL DE 400 L, CAPACIDADE DE MISTURA 280 L, MOTOR ELÉTRICO TRIFÁSICO POTÊNCIA DE 2 CV, SEM CARREGADOR - CHP DIURNO. AF_10/2014	CHOR - CUSTOS HORÁRIOS DE MÁQUINAS E EQUIPAMENTOS	CHP	1,0500000	1,34	1,40
Composição Auxiliar	88831	SINAPI	BETONEIRA CAPACIDADE NOMINAL DE 400 L, CAPACIDADE DE MISTURA 280 L, MOTOR ELÉTRICO TRIFÁSICO POTÊNCIA DE 2 CV, SEM CARREGADOR - CHI DIURNO. AF_10/2014	CHOR - CUSTOS HORÁRIOS DE MÁQUINAS E EQUIPAMENTOS	CHI	3,4500000	0,32	1,10
Composição Auxiliar	88377	SINAPI	OPERADOR DE BETONEIRA ESTACIONÁRIA/MISTURADOR COM ENCARGOS COMPLEMENTARES	SEDI - SERVIÇOS DIVERSOS	H	4,5000000	19,35	87,07
Insumo	00000370	SINAPI	AREIA MEDIA - POSTO JAZIDA/FORNECEDOR (RETIRADO NA JAZIDA, SEM TRANSPORTE)	Material	m³	1,1600000	50,00	58,00
Insumo	00001106	SINAPI	CAL HIDRATADA CH-I PARA ARGAMASSAS	Material	KG	174,1000000	1,08	188,02
Insumo	00001379	SINAPI	CIMENTO PORTLAND COMPOSTO CP II-32	Material	KG	195,8600000	0,76	148,85

MO sem LS => 37,35 LS => 31,05 MO com LS => 68,40

Valor do BDI => 118,78 Valor com BDI => 603,22

	Código	Banco	Descrição	Tipo	Und	Quant.	Valor Unit	Total
Composição	87313	SINAPI	ARGAMASSA TRAÇO 1:3 (CIMENTO E AREIA GROSSA) PARA CHAPISCO CONVENCIONAL, PREPARO MECÂNICO COM BETONEIRA 400 L. AF_06/2014	SEDI - SERVIÇOS DIVERSOS	m³	1,0000000	471,61	471,61
Composição Auxiliar	88830	SINAPI	BETONEIRA CAPACIDADE NOMINAL DE 400 L, CAPACIDADE DE MISTURA 280 L, MOTOR ELÉTRICO TRIFÁSICO POTÊNCIA DE 2 CV, SEM CARREGADOR - CHP DIURNO. AF_10/2014	CHOR - CUSTOS HORÁRIOS DE MÁQUINAS E EQUIPAMENTOS	CHP	1,0100000	1,34	1,35
Composição Auxiliar	88831	SINAPI	BETONEIRA CAPACIDADE NOMINAL DE 400 L, CAPACIDADE DE MISTURA 280 L, MOTOR ELÉTRICO TRIFÁSICO POTÊNCIA DE 2 CV, SEM CARREGADOR - CHI DIURNO. AF_10/2014	CHOR - CUSTOS HORÁRIOS DE MÁQUINAS E EQUIPAMENTOS	CHI	3,3100000	0,32	1,05
Composição Auxiliar	88377	SINAPI	OPERADOR DE BETONEIRA ESTACIONÁRIA/MISTURADOR COM ENCARGOS COMPLEMENTARES	SEDI - SERVIÇOS DIVERSOS	H	4,3200000	19,35	83,59
Insumo	00000367	SINAPI	AREIA GROSSA - POSTO JAZIDA/FORNECEDOR (RETIRADO NA JAZIDA, SEM TRANSPORTE)	Material	m³	0,9500000	64,73	61,49
Insumo	00001379	SINAPI	CIMENTO PORTLAND COMPOSTO CP II-32	Material	KG	426,4900000	0,76	324,13

MO sem LS => 35,85 LS => 29,81 MO com LS => 65,66

Valor do BDI => 115,63 Valor com BDI => 587,24

	Código	Banco	Descrição	Tipo	Und	Quant.	Valor Unit	Total
Composição	88629	SINAPI	ARGAMASSA TRAÇO 1:3 (CIMENTO E AREIA MÉDIA), PREPARO MANUAL. AF_08/2014	SEDI - SERVIÇOS DIVERSOS	m³	1,0000000	540,77	540,77
Composição Auxiliar	88316	SINAPI	SERVENTE COM ENCARGOS COMPLEMENTARES	SEDI - SERVIÇOS DIVERSOS	H	8,5700000	14,03	120,23
Insumo	00000370	SINAPI	AREIA MEDIA - POSTO JAZIDA/FORNECEDOR (RETIRADO NA JAZIDA, SEM TRANSPORTE)	Material	m³	1,0700000	50,00	53,50
Insumo	00001379	SINAPI	CIMENTO PORTLAND COMPOSTO CP II-32	Material	KG	482,9600000	0,76	367,04

MO sem LS => 42,82 LS => 35,59 MO com LS => 78,41

Valor do BDI => 132,59 Valor com BDI => 673,36

	Código	Banco	Descrição	Tipo	Und	Quant.	Valor Unit	Total
Composição	100475	SINAPI	ARGAMASSA TRAÇO 1:3 (EM VOLUME DE CIMENTO E AREIA MÉDIA ÚMIDA) COM ADIÇÃO DE IMPERMEABILIZANTE, PREPARO MECÂNICO COM BETONEIRA 400 L. AF_08/2019	SEDI - SERVIÇOS DIVERSOS	m³	1,0000000	612,69	612,69

Composições Analíticas com Preço Unitário
Orçamento Reforma Fórum Eleitoral de Sena Madureira(2020) - SAO

Bancos
SINAPI - 02/2020 - Acre

B.D.I.
24,52%
16,32%

Encargos Sociais
Desonerado:
Horista: 83,07%
Mensalista: 46,16%

Composições Analíticas com Preço Unitário

Composições Principais

Composição Auxiliar	88830	SINAPI	BETONEIRA CAPACIDADE NOMINAL DE 400 L, CAPACIDADE DE MISTURA 280 L, MOTOR ELÉTRICO TRIFÁSICO POTÊNCIA DE 2 CV, SEM CARREGADOR - CHP DIURNO. AF_10/2014	CHOR - CUSTOS HORÁRIOS DE MÁQUINAS E EQUIPAMENTOS	CHP	0,8700000	1,34	1,16
Composição Auxiliar	88831	SINAPI	BETONEIRA CAPACIDADE NOMINAL DE 400 L, CAPACIDADE DE MISTURA 280 L, MOTOR ELÉTRICO TRIFÁSICO POTÊNCIA DE 2 CV, SEM CARREGADOR - CHI DIURNO. AF_10/2014	CHOR - CUSTOS HORÁRIOS DE MÁQUINAS E EQUIPAMENTOS	CHI	2,8800000	0,32	0,92
Composição Auxiliar	88377	SINAPI	OPERADOR DE BETONEIRA ESTACIONÁRIA/MISTURADOR COM ENCARGOS COMPLEMENTARES	SEDI - SERVIÇOS DIVERSOS	H	3,7500000	19,35	72,56
Insumo	00000123	SINAPI	ADITIVO IMPERMEABILIZANTE DE PEGA NORMAL PARA ARGAMASSAS E CONCRETOS SEM ARMACAO	Material	L	19,4400000	5,90	114,69
Insumo	00000370	SINAPI	AREIA MEDIA - POSTO JAZIDA/FORNECEDOR (RETIRADO NA JAZIDA, SEM TRANSPORTE)	Material	m³	1,0800000	50,00	54,00
Insumo	00001379	SINAPI	CIMENTO PORTLAND COMPOSTO CP II-32	Material	KG	486,0000000	0,76	369,36
				MO sem LS => 31,13	LS =>	25,87	MO com LS =>	57,00
				Valor do BDI => 150,23			Valor com BDI =>	762,92

	Código	Banco	Descrição	Tipo	Und	Quant.	Valor Unit	Total
Composição	87298	SINAPI	ARGAMASSA TRAÇO 1:3 (EM VOLUME DE CIMENTO E AREIA MÉDIA ÚMIDA) PARA CONTRAPISO, PREPARO MECÂNICO COM BETONEIRA 400 L. AF_08/2019	SEDI - SERVIÇOS DIVERSOS	m³	1,0000000	587,42	587,42
Composição Auxiliar	88830	SINAPI	BETONEIRA CAPACIDADE NOMINAL DE 400 L, CAPACIDADE DE MISTURA 280 L, MOTOR ELÉTRICO TRIFÁSICO POTÊNCIA DE 2 CV, SEM CARREGADOR - CHP DIURNO. AF_10/2014	CHOR - CUSTOS HORÁRIOS DE MÁQUINAS E EQUIPAMENTOS	CHP	1,0300000	1,34	1,38
Composição Auxiliar	88831	SINAPI	BETONEIRA CAPACIDADE NOMINAL DE 400 L, CAPACIDADE DE MISTURA 280 L, MOTOR ELÉTRICO TRIFÁSICO POTÊNCIA DE 2 CV, SEM CARREGADOR - CHI DIURNO. AF_10/2014	CHOR - CUSTOS HORÁRIOS DE MÁQUINAS E EQUIPAMENTOS	CHI	3,3900000	0,32	1,08
Composição Auxiliar	88377	SINAPI	OPERADOR DE BETONEIRA ESTACIONÁRIA/MISTURADOR COM ENCARGOS COMPLEMENTARES	SEDI - SERVIÇOS DIVERSOS	H	4,4200000	19,35	85,52
Insumo	00000370	SINAPI	AREIA MEDIA - POSTO JAZIDA/FORNECEDOR (RETIRADO NA JAZIDA, SEM TRANSPORTE)	Material	m³	1,2700000	50,00	63,50
Insumo	00001379	SINAPI	CIMENTO PORTLAND COMPOSTO CP II-32	Material	KG	573,6100000	0,76	435,94
				MO sem LS => 36,68	LS =>	30,50	MO com LS =>	67,18
				Valor do BDI => 144,03			Valor com BDI =>	731,45

	Código	Banco	Descrição	Tipo	Und	Quant.	Valor Unit	Total
Composição	87316	SINAPI	ARGAMASSA TRAÇO 1:4 (CIMENTO E AREIA GROSSA) PARA CHAPISCO CONVENCIONAL, PREPARO MECÂNICO COM BETONEIRA 400 L. AF_06/2014	SEDI - SERVIÇOS DIVERSOS	m³	1,0000000	419,44	419,44
Composição Auxiliar	88830	SINAPI	BETONEIRA CAPACIDADE NOMINAL DE 400 L, CAPACIDADE DE MISTURA 280 L, MOTOR ELÉTRICO TRIFÁSICO POTÊNCIA DE 2 CV, SEM CARREGADOR - CHP DIURNO. AF_10/2014	CHOR - CUSTOS HORÁRIOS DE MÁQUINAS E EQUIPAMENTOS	CHP	1,0800000	1,34	1,44
Composição Auxiliar	88831	SINAPI	BETONEIRA CAPACIDADE NOMINAL DE 400 L, CAPACIDADE DE MISTURA 280 L, MOTOR ELÉTRICO TRIFÁSICO POTÊNCIA DE 2 CV, SEM CARREGADOR - CHI DIURNO. AF_10/2014	CHOR - CUSTOS HORÁRIOS DE MÁQUINAS E EQUIPAMENTOS	CHI	3,5600000	0,32	1,13
Composição Auxiliar	88377	SINAPI	OPERADOR DE BETONEIRA ESTACIONÁRIA/MISTURADOR COM ENCARGOS COMPLEMENTARES	SEDI - SERVIÇOS DIVERSOS	H	4,6400000	19,35	89,78
Insumo	00000367	SINAPI	AREIA GROSSA - POSTO JAZIDA/FORNECEDOR (RETIRADO NA JAZIDA, SEM TRANSPORTE)	Material	m³	1,0200000	64,73	66,02
Insumo	00001379	SINAPI	CIMENTO PORTLAND COMPOSTO CP II-32	Material	KG	343,5200000	0,76	261,07
				MO sem LS => 38,51	LS =>	32,01	MO com LS =>	70,52
				Valor do BDI => 102,84			Valor com BDI =>	522,28

	Código	Banco	Descrição	Tipo	Und	Quant.	Valor Unit	Total
Composição	87373	SINAPI	ARGAMASSA TRAÇO 1:4 (CIMENTO E AREIA MÉDIA) PARA CONTRAPISO, PREPARO MANUAL. AF_06/2014	SEDI - SERVIÇOS DIVERSOS	m³	1,0000000	567,59	567,59
Composição Auxiliar	88316	SINAPI	SERVENTE COM ENCARGOS COMPLEMENTARES	SEDI - SERVIÇOS DIVERSOS	H	11,0200000	14,03	154,61
Insumo	00000370	SINAPI	AREIA MEDIA - POSTO JAZIDA/FORNECEDOR (RETIRADO NA JAZIDA, SEM TRANSPORTE)	Material	m³	1,3500000	50,00	67,50
Insumo	00001379	SINAPI	CIMENTO PORTLAND COMPOSTO CP II-32	Material	KG	454,5800000	0,76	345,48
				MO sem LS => 55,06	LS =>	45,77	MO com LS =>	100,83
				Valor do BDI => 139,17			Valor com BDI =>	706,76

	Código	Banco	Descrição	Tipo	Und	Quant.	Valor Unit	Total
Composição	87301	SINAPI	ARGAMASSA TRAÇO 1:4 (CIMENTO E AREIA MÉDIA) PARA CONTRAPISO, PREPARO MECÂNICO COM BETONEIRA 400 L. AF_06/2014	SEDI - SERVIÇOS DIVERSOS	m³	1,0000000	514,02	514,02
Composição Auxiliar	88830	SINAPI	BETONEIRA CAPACIDADE NOMINAL DE 400 L, CAPACIDADE DE MISTURA 280 L, MOTOR ELÉTRICO TRIFÁSICO POTÊNCIA DE 2 CV, SEM CARREGADOR - CHP DIURNO. AF_10/2014	CHOR - CUSTOS HORÁRIOS DE MÁQUINAS E EQUIPAMENTOS	CHP	1,1300000	1,34	1,51
Composição Auxiliar	88831	SINAPI	BETONEIRA CAPACIDADE NOMINAL DE 400 L, CAPACIDADE DE MISTURA 280 L, MOTOR ELÉTRICO TRIFÁSICO POTÊNCIA DE 2 CV, SEM CARREGADOR - CHI DIURNO. AF_10/2014	CHOR - CUSTOS HORÁRIOS DE MÁQUINAS E EQUIPAMENTOS	CHI	3,7200000	0,32	1,19
Composição Auxiliar	88377	SINAPI	OPERADOR DE BETONEIRA ESTACIONÁRIA/MISTURADOR COM ENCARGOS COMPLEMENTARES	SEDI - SERVIÇOS DIVERSOS	H	4,8500000	19,35	93,84
Insumo	00000370	SINAPI	AREIA MEDIA - POSTO JAZIDA/FORNECEDOR (RETIRADO NA JAZIDA, SEM TRANSPORTE)	Material	m³	1,3600000	50,00	68,00
Insumo	00001379	SINAPI	CIMENTO PORTLAND COMPOSTO CP II-32	Material	KG	459,8500000	0,76	349,48
				MO sem LS => 40,26	LS =>	33,46	MO com LS =>	73,72
				Valor do BDI => 126,03			Valor com BDI =>	640,05

	Código	Banco	Descrição	Tipo	Und	Quant.	Valor Unit	Total
Composição	88631	SINAPI	ARGAMASSA TRAÇO 1:4 (EM VOLUME DE CIMENTO E AREIA MÉDIA ÚMIDA), PREPARO MANUAL, AF_08/2019	SEDI - SERVIÇOS DIVERSOS	m³	1,0000000	469,85	469,85
Composição Auxiliar	88316	SINAPI	SERVENTE COM ENCARGOS COMPLEMENTARES	SEDI - SERVIÇOS DIVERSOS	H	8,2900000	14,03	116,30
Insumo	00000370	SINAPI	AREIA MEDIA - POSTO JAZIDA/FORNECEDOR (RETIRADO NA JAZIDA, SEM TRANSPORTE)	Material	m³	1,1500000	50,00	57,50
Insumo	00001379	SINAPI	CIMENTO PORTLAND COMPOSTO CP II-32	Material	KG	389,5400000	0,76	296,05
				MO sem LS => 41,42	LS =>	34,43	MO com LS =>	75,85
				Valor do BDI => 115,20			Valor com BDI =>	585,05

	Código	Banco	Descrição	Tipo	Und	Quant.	Valor Unit	Total
Composição	88245	SINAPI	ARMADOR COM ENCARGOS COMPLEMENTARES	SEDI - SERVIÇOS DIVERSOS	H	1,0000000	19,56	19,56
Composição Auxiliar	95314	SINAPI	CURSO DE CAPACITAÇÃO PARA ARMADOR (ENCARGOS COMPLEMENTARES) - HORISTA	SEDI - SERVIÇOS DIVERSOS	H	1,0000000	0,11	0,11

Composições Analíticas com Preço Unitário
Orçamento Reforma Fórum Eleitoral de Sena Madureira(2020) - SAO

Bancos
SINAPI - 02/2020 - Acre

B.D.I.
24,52%
16,32%

Encargos Sociais
Desonerado:
Horista: 83,07%
Mensalista: 46,16%

Composições Analíticas com Preço Unitário

Composições Principais

Insumo	00037370	SINAPI	ALIMENTACAO - HORISTA (ENCARGOS COMPLEMENTARES) (COLETADO CAIXA)	Outros	H	1,0000000	2,39	2,39
Insumo	00000378	SINAPI	ARMADOR	Mão de Obra	H	1,0000000	14,51	14,51
Insumo	00043489	SINAPI	EPI - FAMILIA PEDREIRO - HORISTA (ENCARGOS COMPLEMENTARES - COLETADO CAIXA)	Equipamento	H	1,0000000	0,96	0,96
Insumo	00037372	SINAPI	EXAMES - HORISTA (ENCARGOS COMPLEMENTARES) (COLETADO CAIXA)	Outros	H	1,0000000	0,35	0,35
Insumo	00043465	SINAPI	FERRAMENTAS - FAMILIA PEDREIRO - HORISTA (ENCARGOS COMPLEMENTARES - COLETADO CAIXA)	Equipamento	H	1,0000000	0,50	0,50
Insumo	00037373	SINAPI	SEGURO - HORISTA (ENCARGOS COMPLEMENTARES) (COLETADO CAIXA)	Taxas	H	1,0000000	0,07	0,07
Insumo	00037371	SINAPI	TRANSPORTE - HORISTA (ENCARGOS COMPLEMENTARES) (COLETADO CAIXA)	Serviços	H	1,0000000	0,67	0,67
				MO sem LS =>	7,98	LS =>	6,64	MO com LS => 14,62
				Valor do BDI =>	4,79			Valor com BDI => 24,35

	Código	Banco	Descrição	Tipo	Und	Quant.	Valor Unit	Total
Composição	96543	SINAPI	ARMAÇÃO DE BLOCO, VIGA BALDRAME E SAPATA UTILIZANDO AÇO CA-60 DE 5 MM - MONTAGEM. AF_06/2017	FUES - FUNDAÇÕES E ESTRUTURAS	KG	1,0000000	12,75	12,75
Composição Auxiliar	92791	SINAPI	CORTE E DOBRA DE AÇO CA-60, DIÂMETRO DE 5,0 MM, UTILIZADO EM ESTRUTURAS DIVERSAS, EXCETO LAJES. AF_12/2015	FUES - FUNDAÇÕES E ESTRUTURAS	KG	1,0000000	7,55	7,55
Composição Auxiliar	88238	SINAPI	AJUDANTE DE ARMADOR COM ENCARGOS COMPLEMENTARES	SEDI - SERVIÇOS DIVERSOS	H	0,0635000	15,13	0,96
Composição Auxiliar	88245	SINAPI	ARMADOR COM ENCARGOS COMPLEMENTARES	SEDI - SERVIÇOS DIVERSOS	H	0,1945000	19,56	3,80
Insumo	00043132	SINAPI	ARAME RECOZIDO 16 BWG, D = 1,60 MM (0,016 KG/M) OU 18 BWG, D = 1,25 MM (0,01 KG/M)	Material	KG	0,0250000	11,84	0,29
Insumo	00039017	SINAPI	ESPACADOR / DISTANCIADOR CIRCULAR COM ENTRADA LATERAL, EM PLASTICO, PARA VERGALHAO *4,2 A 12,5* MM, COBRIMENTO 20 MM	Material	UN	1,9665000	0,08	0,15
				MO sem LS =>	2,57	LS =>	2,14	MO com LS => 4,71
				Valor do BDI =>	3,12			Valor com BDI => 15,87

	Código	Banco	Descrição	Tipo	Und	Quant.	Valor Unit	Total
Composição	96546	SINAPI	ARMAÇÃO DE BLOCO, VIGA BALDRAME OU SAPATA UTILIZANDO AÇO CA-50 DE 10 MM - MONTAGEM. AF_06/2017	FUES - FUNDAÇÕES E ESTRUTURAS	KG	1,0000000	9,22	9,22
Composição Auxiliar	92794	SINAPI	CORTE E DOBRA DE AÇO CA-50, DIÂMETRO DE 10,0 MM, UTILIZADO EM ESTRUTURAS DIVERSAS, EXCETO LAJES. AF_12/2015	FUES - FUNDAÇÕES E ESTRUTURAS	KG	1,0000000	6,73	6,73
Composição Auxiliar	88238	SINAPI	AJUDANTE DE ARMADOR COM ENCARGOS COMPLEMENTARES	SEDI - SERVIÇOS DIVERSOS	H	0,0290000	15,13	0,43
Composição Auxiliar	88245	SINAPI	ARMADOR COM ENCARGOS COMPLEMENTARES	SEDI - SERVIÇOS DIVERSOS	H	0,0890000	19,56	1,74
Insumo	00043132	SINAPI	ARAME RECOZIDO 16 BWG, D = 1,60 MM (0,016 KG/M) OU 18 BWG, D = 1,25 MM (0,01 KG/M)	Material	KG	0,0250000	11,84	0,29
Insumo	00039017	SINAPI	ESPACADOR / DISTANCIADOR CIRCULAR COM ENTRADA LATERAL, EM PLASTICO, PARA VERGALHAO *4,2 A 12,5* MM, COBRIMENTO 20 MM	Material	UN	0,4655000	0,08	0,03
				MO sem LS =>	0,97	LS =>	0,81	MO com LS => 1,78
				Valor do BDI =>	2,26			Valor com BDI => 11,48

	Código	Banco	Descrição	Tipo	Und	Quant.	Valor Unit	Total
Composição	96547	SINAPI	ARMAÇÃO DE BLOCO, VIGA BALDRAME OU SAPATA UTILIZANDO AÇO CA-50 DE 12,5 MM - MONTAGEM. AF_06/2017	FUES - FUNDAÇÕES E ESTRUTURAS	KG	1,0000000	7,71	7,71
Composição Auxiliar	92795	SINAPI	CORTE E DOBRA DE AÇO CA-50, DIÂMETRO DE 12,5 MM, UTILIZADO EM ESTRUTURAS DIVERSAS, EXCETO LAJES. AF_12/2015	FUES - FUNDAÇÕES E ESTRUTURAS	KG	1,0000000	5,74	5,74
Composição Auxiliar	88238	SINAPI	AJUDANTE DE ARMADOR COM ENCARGOS COMPLEMENTARES	SEDI - SERVIÇOS DIVERSOS	H	0,0220000	15,13	0,33
Composição Auxiliar	88245	SINAPI	ARMADOR COM ENCARGOS COMPLEMENTARES	SEDI - SERVIÇOS DIVERSOS	H	0,0680000	19,56	1,33
Insumo	00043132	SINAPI	ARAME RECOZIDO 16 BWG, D = 1,60 MM (0,016 KG/M) OU 18 BWG, D = 1,25 MM (0,01 KG/M)	Material	KG	0,0250000	11,84	0,29
Insumo	00039017	SINAPI	ESPACADOR / DISTANCIADOR CIRCULAR COM ENTRADA LATERAL, EM PLASTICO, PARA VERGALHAO *4,2 A 12,5* MM, COBRIMENTO 20 MM	Material	UN	0,3060000	0,08	0,02
				MO sem LS =>	0,72	LS =>	0,60	MO com LS => 1,32
				Valor do BDI =>	1,89			Valor com BDI => 9,60

	Código	Banco	Descrição	Tipo	Und	Quant.	Valor Unit	Total
Composição	96544	SINAPI	ARMAÇÃO DE BLOCO, VIGA BALDRAME OU SAPATA UTILIZANDO AÇO CA-50 DE 6,3 MM - MONTAGEM. AF_06/2017	FUES - FUNDAÇÕES E ESTRUTURAS	KG	1,0000000	11,55	11,55
Composição Auxiliar	92792	SINAPI	CORTE E DOBRA DE AÇO CA-50, DIÂMETRO DE 6,3 MM, UTILIZADO EM ESTRUTURAS DIVERSAS, EXCETO LAJES. AF_12/2015	FUES - FUNDAÇÕES E ESTRUTURAS	KG	1,0000000	7,48	7,48
Composição Auxiliar	88238	SINAPI	AJUDANTE DE ARMADOR COM ENCARGOS COMPLEMENTARES	SEDI - SERVIÇOS DIVERSOS	H	0,0490000	15,13	0,74
Composição Auxiliar	88245	SINAPI	ARMADOR COM ENCARGOS COMPLEMENTARES	SEDI - SERVIÇOS DIVERSOS	H	0,1510000	19,56	2,95
Insumo	00043132	SINAPI	ARAME RECOZIDO 16 BWG, D = 1,60 MM (0,016 KG/M) OU 18 BWG, D = 1,25 MM (0,01 KG/M)	Material	KG	0,0250000	11,84	0,29
Insumo	00039017	SINAPI	ESPACADOR / DISTANCIADOR CIRCULAR COM ENTRADA LATERAL, EM PLASTICO, PARA VERGALHAO *4,2 A 12,5* MM, COBRIMENTO 20 MM	Material	UN	1,1900000	0,08	0,09
				MO sem LS =>	1,83	LS =>	1,53	MO com LS => 3,36
				Valor do BDI =>	2,83			Valor com BDI => 14,38

	Código	Banco	Descrição	Tipo	Und	Quant.	Valor Unit	Total
Composição	96545	SINAPI	ARMAÇÃO DE BLOCO, VIGA BALDRAME OU SAPATA UTILIZANDO AÇO CA-50 DE 8 MM - MONTAGEM. AF_06/2017	FUES - FUNDAÇÕES E ESTRUTURAS	KG	1,0000000	10,47	10,47
Composição Auxiliar	92793	SINAPI	CORTE E DOBRA DE AÇO CA-50, DIÂMETRO DE 8,0 MM, UTILIZADO EM ESTRUTURAS DIVERSAS, EXCETO LAJES. AF_12/2015	FUES - FUNDAÇÕES E ESTRUTURAS	KG	1,0000000	7,32	7,32
Composição Auxiliar	88238	SINAPI	AJUDANTE DE ARMADOR COM ENCARGOS COMPLEMENTARES	SEDI - SERVIÇOS DIVERSOS	H	0,0375000	15,13	0,56
Composição Auxiliar	88245	SINAPI	ARMADOR COM ENCARGOS COMPLEMENTARES	SEDI - SERVIÇOS DIVERSOS	H	0,1155000	19,56	2,25
Insumo	00043132	SINAPI	ARAME RECOZIDO 16 BWG, D = 1,60 MM (0,016 KG/M) OU 18 BWG, D = 1,25 MM (0,01 KG/M)	Material	KG	0,0250000	11,84	0,29
Insumo	00039017	SINAPI	ESPACADOR / DISTANCIADOR CIRCULAR COM ENTRADA LATERAL, EM PLASTICO, PARA VERGALHAO *4,2 A 12,5* MM, COBRIMENTO 20 MM	Material	UN	0,7240000	0,08	0,05
				MO sem LS =>	1,32	LS =>	1,09	MO com LS => 2,41
				Valor do BDI =>	2,56			Valor com BDI => 13,03

	Código	Banco	Descrição	Tipo	Und	Quant.	Valor Unit	Total
Composição	92787	SINAPI	ARMAÇÃO DE LAJE DE UMA ESTRUTURA CONVENCIONAL DE CONCRETO ARMADO EM UMA EDIFICAÇÃO TÉRREA OU SOBRADO UTILIZANDO AÇO CA-50 DE 10,0 MM - MONTAGEM. AF_12/2015	FUES - FUNDAÇÕES E ESTRUTURAS	KG	1,0000000	8,34	8,34

Composições Analíticas com Preço Unitário	Bancos	B.D.I.	Encargos Sociais
Orçamento Reforma Fórum Eleitoral de Sena Madureira(2020) - SAO	SINAPI - 02/2020 - Acre	24,52% 16,32%	Desonerado: Horista: 83,07% Mensalista: 46,16%

Composições Analíticas com Preço Unitário

Composições Principais

Composição Auxiliar	92803	SINAPI	CORTE E DOBRA DE AÇO CA-50, DIÂMETRO DE 10,0 MM, UTILIZADO EM LAJE. AF_12/2015	FUES - FUNDAÇÕES E ESTRUTURAS	KG	1,0000000	6,65	6,65
Composição Auxiliar	88238	SINAPI	AJUDANTE DE ARMADOR COM ENCARGOS COMPLEMENTARES	SEDI - SERVIÇOS DIVERSOS	H	0,0103000	15,13	0,15
Composição Auxiliar	88245	SINAPI	ARMADOR COM ENCARGOS COMPLEMENTARES	SEDI - SERVIÇOS DIVERSOS	H	0,0629000	19,56	1,23
Insumo	00043132	SINAPI	ARAME RECOZIDO 16 BWG, D = 1,60 MM (0,016 KG/M) OU 18 BWG, D = 1,25 MM (0,01 KG/M)	Material	KG	0,0250000	11,84	0,29
Insumo	00039017	SINAPI	ESPACADOR / DISTANCIADOR CIRCULAR COM ENTRADA LATERAL, EM PLASTICO, PARA VERGALHAO *4,2 A 12,5* MM, COBRIMENTO 20 MM	Material	UN	0,3570000	0,08	0,02
				MO sem LS =>	0,62	LS =>	0,52	MO com LS => 1,14
				Valor do BDI =>	2,04			Valor com BDI => 10,38

	Código	Banco	Descrição	Tipo	Und	Quant.	Valor Unit	Total
Composição	92788	SINAPI	ARMAÇÃO DE LAJE DE UMA ESTRUTURA CONVENCIONAL DE CONCRETO ARMADO EM UMA EDIFICAÇÃO TÉRREA OU SOBRADO UTILIZANDO AÇO CA-50 DE 12,5 MM - MONTAGEM. AF_12/2015	FUES - FUNDAÇÕES E ESTRUTURAS	KG	1,0000000	6,98	6,98
Composição Auxiliar	92804	SINAPI	CORTE E DOBRA DE AÇO CA-50, DIÂMETRO DE 12,5 MM, UTILIZADO EM LAJE. AF_12/2015	FUES - FUNDAÇÕES E ESTRUTURAS	KG	1,0000000	5,70	5,70
Composição Auxiliar	88238	SINAPI	AJUDANTE DE ARMADOR COM ENCARGOS COMPLEMENTARES	SEDI - SERVIÇOS DIVERSOS	H	0,0073000	15,13	0,11
Composição Auxiliar	88245	SINAPI	ARMADOR COM ENCARGOS COMPLEMENTARES	SEDI - SERVIÇOS DIVERSOS	H	0,0446000	19,56	0,87
Insumo	00043132	SINAPI	ARAME RECOZIDO 16 BWG, D = 1,60 MM (0,016 KG/M) OU 18 BWG, D = 1,25 MM (0,01 KG/M)	Material	KG	0,0250000	11,84	0,29
Insumo	00039017	SINAPI	ESPACADOR / DISTANCIADOR CIRCULAR COM ENTRADA LATERAL, EM PLASTICO, PARA VERGALHAO *4,2 A 12,5* MM, COBRIMENTO 20 MM	Material	UN	0,1470000	0,08	0,01
				MO sem LS =>	0,43	LS =>	0,36	MO com LS => 0,79
				Valor do BDI =>	1,71			Valor com BDI => 8,69

	Código	Banco	Descrição	Tipo	Und	Quant.	Valor Unit	Total
Composição	92785	SINAPI	ARMAÇÃO DE LAJE DE UMA ESTRUTURA CONVENCIONAL DE CONCRETO ARMADO EM UMA EDIFICAÇÃO TÉRREA OU SOBRADO UTILIZANDO AÇO CA-50 DE 6,3 MM - MONTAGEM. AF_12/2015	FUES - FUNDAÇÕES E ESTRUTURAS	KG	1,0000000	10,19	10,19
Composição Auxiliar	92801	SINAPI	CORTE E DOBRA DE AÇO CA-50, DIÂMETRO DE 6,3 MM, UTILIZADO EM LAJE. AF_12/2015	FUES - FUNDAÇÕES E ESTRUTURAS	KG	1,0000000	7,24	7,24
Composição Auxiliar	88238	SINAPI	AJUDANTE DE ARMADOR COM ENCARGOS COMPLEMENTARES	SEDI - SERVIÇOS DIVERSOS	H	0,0191000	15,13	0,28
Composição Auxiliar	88245	SINAPI	ARMADOR COM ENCARGOS COMPLEMENTARES	SEDI - SERVIÇOS DIVERSOS	H	0,1168000	19,56	2,28
Insumo	00043132	SINAPI	ARAME RECOZIDO 16 BWG, D = 1,60 MM (0,016 KG/M) OU 18 BWG, D = 1,25 MM (0,01 KG/M)	Material	KG	0,0250000	11,84	0,29
Insumo	00039017	SINAPI	ESPACADOR / DISTANCIADOR CIRCULAR COM ENTRADA LATERAL, EM PLASTICO, PARA VERGALHAO *4,2 A 12,5* MM, COBRIMENTO 20 MM	Material	UN	1,3330000	0,08	0,10
				MO sem LS =>	1,30	LS =>	1,08	MO com LS => 2,38
				Valor do BDI =>	2,49			Valor com BDI => 12,68

	Código	Banco	Descrição	Tipo	Und	Quant.	Valor Unit	Total
Composição	92786	SINAPI	ARMAÇÃO DE LAJE DE UMA ESTRUTURA CONVENCIONAL DE CONCRETO ARMADO EM UMA EDIFICAÇÃO TÉRREA OU SOBRADO UTILIZANDO AÇO CA-50 DE 8,0 MM - MONTAGEM. AF_12/2015	FUES - FUNDAÇÕES E ESTRUTURAS	KG	1,0000000	9,42	9,42
Composição Auxiliar	92802	SINAPI	CORTE E DOBRA DE AÇO CA-50, DIÂMETRO DE 8,0 MM, UTILIZADO EM LAJE. AF_12/2015	FUES - FUNDAÇÕES E ESTRUTURAS	KG	1,0000000	7,19	7,19
Composição Auxiliar	88238	SINAPI	AJUDANTE DE ARMADOR COM ENCARGOS COMPLEMENTARES	SEDI - SERVIÇOS DIVERSOS	H	0,0140000	15,13	0,21
Composição Auxiliar	88245	SINAPI	ARMADOR COM ENCARGOS COMPLEMENTARES	SEDI - SERVIÇOS DIVERSOS	H	0,0859000	19,56	1,68
Insumo	00043132	SINAPI	ARAME RECOZIDO 16 BWG, D = 1,60 MM (0,016 KG/M) OU 18 BWG, D = 1,25 MM (0,01 KG/M)	Material	KG	0,0250000	11,84	0,29
Insumo	00039017	SINAPI	ESPACADOR / DISTANCIADOR CIRCULAR COM ENTRADA LATERAL, EM PLASTICO, PARA VERGALHAO *4,2 A 12,5* MM, COBRIMENTO 20 MM	Material	UN	0,7280000	0,08	0,05
				MO sem LS =>	0,90	LS =>	0,74	MO com LS => 1,64
				Valor do BDI =>	2,30			Valor com BDI => 11,72

	Código	Banco	Descrição	Tipo	Und	Quant.	Valor Unit	Total
Composição	92783	SINAPI	ARMAÇÃO DE LAJE DE UMA ESTRUTURA CONVENCIONAL DE CONCRETO ARMADO EM UMA EDIFICAÇÃO TÉRREA OU SOBRADO UTILIZANDO AÇO CA-60 DE 4,2 MM - MONTAGEM. AF_12/2015	FUES - FUNDAÇÕES E ESTRUTURAS	KG	1,0000000	12,57	12,57
Composição Auxiliar	92799	SINAPI	CORTE E DOBRA DE AÇO CA-60, DIÂMETRO DE 4,2 MM, UTILIZADO EM LAJE. AF_12/2015	FUES - FUNDAÇÕES E ESTRUTURAS	KG	1,0000000	7,90	7,90
Composição Auxiliar	88238	SINAPI	AJUDANTE DE ARMADOR COM ENCARGOS COMPLEMENTARES	SEDI - SERVIÇOS DIVERSOS	H	0,0310000	15,13	0,46
Composição Auxiliar	88245	SINAPI	ARMADOR COM ENCARGOS COMPLEMENTARES	SEDI - SERVIÇOS DIVERSOS	H	0,1896000	19,56	3,70
Insumo	00043132	SINAPI	ARAME RECOZIDO 16 BWG, D = 1,60 MM (0,016 KG/M) OU 18 BWG, D = 1,25 MM (0,01 KG/M)	Material	KG	0,0250000	11,84	0,29
Insumo	00039017	SINAPI	ESPACADOR / DISTANCIADOR CIRCULAR COM ENTRADA LATERAL, EM PLASTICO, PARA VERGALHAO *4,2 A 12,5* MM, COBRIMENTO 20 MM	Material	UN	2,8160000	0,08	0,22
				MO sem LS =>	2,50	LS =>	2,07	MO com LS => 4,57
				Valor do BDI =>	3,08			Valor com BDI => 15,65

	Código	Banco	Descrição	Tipo	Und	Quant.	Valor Unit	Total
Composição	92784	SINAPI	ARMAÇÃO DE LAJE DE UMA ESTRUTURA CONVENCIONAL DE CONCRETO ARMADO EM UMA EDIFICAÇÃO TÉRREA OU SOBRADO UTILIZANDO AÇO CA-60 DE 5,0 MM - MONTAGEM. AF_12/2015	FUES - FUNDAÇÕES E ESTRUTURAS	KG	1,0000000	10,99	10,99
Composição Auxiliar	92800	SINAPI	CORTE E DOBRA DE AÇO CA-60, DIÂMETRO DE 5,0 MM, UTILIZADO EM LAJE. AF_12/2015	FUES - FUNDAÇÕES E ESTRUTURAS	KG	1,0000000	7,14	7,14
Composição Auxiliar	88238	SINAPI	AJUDANTE DE ARMADOR COM ENCARGOS COMPLEMENTARES	SEDI - SERVIÇOS DIVERSOS	H	0,0253000	15,13	0,38
Composição Auxiliar	88245	SINAPI	ARMADOR COM ENCARGOS COMPLEMENTARES	SEDI - SERVIÇOS DIVERSOS	H	0,1547000	19,56	3,02
Insumo	00043132	SINAPI	ARAME RECOZIDO 16 BWG, D = 1,60 MM (0,016 KG/M) OU 18 BWG, D = 1,25 MM (0,01 KG/M)	Material	KG	0,0250000	11,84	0,29
Insumo	00039017	SINAPI	ESPACADOR / DISTANCIADOR CIRCULAR COM ENTRADA LATERAL, EM PLASTICO, PARA VERGALHAO *4,2 A 12,5* MM, COBRIMENTO 20 MM	Material	UN	2,1180000	0,08	0,16
				MO sem LS =>	1,87	LS =>	1,56	MO com LS => 3,43
				Valor do BDI =>	2,69			Valor com BDI => 13,68

	Código	Banco	Descrição	Tipo	Und	Quant.	Valor Unit	Total

Composições Analíticas com Preço Unitário
Orçamento Reforma Fórum Eleitoral de Sena Madureira(2020) - SAO

Bancos
SINAPI - 02/2020 - Acre

B.D.I.
24,52%
16,32%

Encargos Sociais
Desonerado:
Horista: 83,07%
Mensalista: 46,16%

Composições Analíticas com Preço Unitário

Composições Principais

Composição	92778	SINAPI	ARMAÇÃO DE PILAR OU VIGA DE UMA ESTRUTURA CONVENCIONAL DE CONCRETO ARMADO EM UMA EDIFICAÇÃO TÉRREA OU SOBRADO UTILIZANDO AÇO CA-50 DE 10,0 MM - MONTAGEM. AF_12/2015	FUES - FUNDAÇÕES E ESTRUTURAS	KG	1,0000000	9,15	9,15
Composição Auxiliar	92794	SINAPI	CORTE E DOBRA DE AÇO CA-50, DIÂMETRO DE 10,0 MM, UTILIZADO EM ESTRUTURAS DIVERSAS, EXCETO LAJES. AF_12/2015	FUES - FUNDAÇÕES E ESTRUTURAS	KG	1,0000000	6,73	6,73
Composição Auxiliar	88238	SINAPI	AJUDANTE DE ARMADOR COM ENCARGOS COMPLEMENTARES	SEDI - SERVIÇOS DIVERSOS	H	0,0156000	15,13	0,23
Composição Auxiliar	88245	SINAPI	ARMADOR COM ENCARGOS COMPLEMENTARES	SEDI - SERVIÇOS DIVERSOS	H	0,0956000	19,56	1,86
Insumo	00043132	SINAPI	ARAME RECOZIDO 16 BWG, D = 1,60 MM (0,016 KG/M) OU 18 BWG, D = 1,25 MM (0,01 KG/M)	Material	KG	0,0250000	11,84	0,29
Insumo	00039017	SINAPI	ESPACADOR / DISTANCIADOR CIRCULAR COM ENTRADA LATERAL, EM PLASTICO, PARA VERGALHAO *4,2 A 12,5* MM, COBRIMENTO 20 MM	Material	UN	0,5430000	0,08	0,04
				MO sem LS => 0,94	LS =>	0,79	MO com LS =>	1,73
				Valor do BDI => 2,24			Valor com BDI =>	11,39

	Código	Banco	Descrição	Tipo	Und	Quant.	Valor Unit	Total
Composição	92779	SINAPI	ARMAÇÃO DE PILAR OU VIGA DE UMA ESTRUTURA CONVENCIONAL DE CONCRETO ARMADO EM UMA EDIFICAÇÃO TÉRREA OU SOBRADO UTILIZANDO AÇO CA-50 DE 12,5 MM - MONTAGEM. AF_12/2015	FUES - FUNDAÇÕES E ESTRUTURAS	KG	1,0000000	7,58	7,58
Composição Auxiliar	92795	SINAPI	CORTE E DOBRA DE AÇO CA-50, DIÂMETRO DE 12,5 MM, UTILIZADO EM ESTRUTURAS DIVERSAS, EXCETO LAJES. AF_12/2015	FUES - FUNDAÇÕES E ESTRUTURAS	KG	1,0000000	5,74	5,74
Composição Auxiliar	88238	SINAPI	AJUDANTE DE ARMADOR COM ENCARGOS COMPLEMENTARES	SEDI - SERVIÇOS DIVERSOS	H	0,0114000	15,13	0,17
Composição Auxiliar	88245	SINAPI	ARMADOR COM ENCARGOS COMPLEMENTARES	SEDI - SERVIÇOS DIVERSOS	H	0,0698000	19,56	1,36
Insumo	00043132	SINAPI	ARAME RECOZIDO 16 BWG, D = 1,60 MM (0,016 KG/M) OU 18 BWG, D = 1,25 MM (0,01 KG/M)	Material	KG	0,0250000	11,84	0,29
Insumo	00039017	SINAPI	ESPACADOR / DISTANCIADOR CIRCULAR COM ENTRADA LATERAL, EM PLASTICO, PARA VERGALHAO *4,2 A 12,5* MM, COBRIMENTO 20 MM	Material	UN	0,3670000	0,08	0,02
				MO sem LS => 0,68	LS =>	0,56	MO com LS =>	1,24
				Valor do BDI => 1,85			Valor com BDI =>	9,43

	Código	Banco	Descrição	Tipo	Und	Quant.	Valor Unit	Total
Composição	92780	SINAPI	ARMAÇÃO DE PILAR OU VIGA DE UMA ESTRUTURA CONVENCIONAL DE CONCRETO ARMADO EM UMA EDIFICAÇÃO TÉRREA OU SOBRADO UTILIZANDO AÇO CA-50 DE 16,0 MM - MONTAGEM. AF_12/2015	FUES - FUNDAÇÕES E ESTRUTURAS	KG	1,0000000	7,00	7,00
Composição Auxiliar	92796	SINAPI	CORTE E DOBRA DE AÇO CA-50, DIÂMETRO DE 16,0 MM, UTILIZADO EM ESTRUTURAS DIVERSAS, EXCETO LAJES. AF_12/2015	FUES - FUNDAÇÕES E ESTRUTURAS	KG	1,0000000	5,67	5,67
Composição Auxiliar	88238	SINAPI	AJUDANTE DE ARMADOR COM ENCARGOS COMPLEMENTARES	SEDI - SERVIÇOS DIVERSOS	H	0,0077000	15,13	0,11
Composição Auxiliar	88245	SINAPI	ARMADOR COM ENCARGOS COMPLEMENTARES	SEDI - SERVIÇOS DIVERSOS	H	0,0473000	19,56	0,92
Insumo	00043132	SINAPI	ARAME RECOZIDO 16 BWG, D = 1,60 MM (0,016 KG/M) OU 18 BWG, D = 1,25 MM (0,01 KG/M)	Material	KG	0,0250000	11,84	0,29
Insumo	00039017	SINAPI	ESPACADOR / DISTANCIADOR CIRCULAR COM ENTRADA LATERAL, EM PLASTICO, PARA VERGALHAO *4,2 A 12,5* MM, COBRIMENTO 20 MM	Material	UN	0,2120000	0,08	0,01
				MO sem LS => 0,44	LS =>	0,37	MO com LS =>	0,81
				Valor do BDI => 1,71			Valor com BDI =>	8,71

	Código	Banco	Descrição	Tipo	Und	Quant.	Valor Unit	Total
Composição	92781	SINAPI	ARMAÇÃO DE PILAR OU VIGA DE UMA ESTRUTURA CONVENCIONAL DE CONCRETO ARMADO EM UMA EDIFICAÇÃO TÉRREA OU SOBRADO UTILIZANDO AÇO CA-50 DE 20,0 MM - MONTAGEM. AF_12/2015	FUES - FUNDAÇÕES E ESTRUTURAS	KG	1,0000000	7,63	7,63
Composição Auxiliar	92797	SINAPI	CORTE E DOBRA DE AÇO CA-50, DIÂMETRO DE 20,0 MM, UTILIZADO EM ESTRUTURAS DIVERSAS, EXCETO LAJES. AF_12/2015	FUES - FUNDAÇÕES E ESTRUTURAS	KG	1,0000000	6,66	6,66
Composição Auxiliar	88238	SINAPI	AJUDANTE DE ARMADOR COM ENCARGOS COMPLEMENTARES	SEDI - SERVIÇOS DIVERSOS	H	0,0051000	15,13	0,07
Composição Auxiliar	88245	SINAPI	ARMADOR COM ENCARGOS COMPLEMENTARES	SEDI - SERVIÇOS DIVERSOS	H	0,0312000	19,56	0,61
Insumo	00043132	SINAPI	ARAME RECOZIDO 16 BWG, D = 1,60 MM (0,016 KG/M) OU 18 BWG, D = 1,25 MM (0,01 KG/M)	Material	KG	0,0250000	11,84	0,29
Insumo	00039017	SINAPI	ESPACADOR / DISTANCIADOR CIRCULAR COM ENTRADA LATERAL, EM PLASTICO, PARA VERGALHAO *4,2 A 12,5* MM, COBRIMENTO 20 MM	Material	UN	0,1130000	0,08	0,00
				MO sem LS => 0,28	LS =>	0,24	MO com LS =>	0,52
				Valor do BDI => 1,87			Valor com BDI =>	9,50

	Código	Banco	Descrição	Tipo	Und	Quant.	Valor Unit	Total
Composição	92782	SINAPI	ARMAÇÃO DE PILAR OU VIGA DE UMA ESTRUTURA CONVENCIONAL DE CONCRETO ARMADO EM UMA EDIFICAÇÃO TÉRREA OU SOBRADO UTILIZANDO AÇO CA-50 DE 25,0 MM - MONTAGEM. AF_12/2015	FUES - FUNDAÇÕES E ESTRUTURAS	KG	1,0000000	7,33	7,33
Composição Auxiliar	92798	SINAPI	CORTE E DOBRA DE AÇO CA-50, DIÂMETRO DE 25,0 MM, UTILIZADO EM ESTRUTURAS DIVERSAS, EXCETO LAJES. AF_12/2015	FUES - FUNDAÇÕES E ESTRUTURAS	KG	1,0000000	6,65	6,65
Composição Auxiliar	88238	SINAPI	AJUDANTE DE ARMADOR COM ENCARGOS COMPLEMENTARES	SEDI - SERVIÇOS DIVERSOS	H	0,0030000	15,13	0,04
Composição Auxiliar	88245	SINAPI	ARMADOR COM ENCARGOS COMPLEMENTARES	SEDI - SERVIÇOS DIVERSOS	H	0,0183000	19,56	0,35
Insumo	00043132	SINAPI	ARAME RECOZIDO 16 BWG, D = 1,60 MM (0,016 KG/M) OU 18 BWG, D = 1,25 MM (0,01 KG/M)	Material	KG	0,0250000	11,84	0,29
				MO sem LS => 0,16	LS =>	0,14	MO com LS =>	0,30
				Valor do BDI => 1,79			Valor com BDI =>	9,12

	Código	Banco	Descrição	Tipo	Und	Quant.	Valor Unit	Total
Composição	92776	SINAPI	ARMAÇÃO DE PILAR OU VIGA DE UMA ESTRUTURA CONVENCIONAL DE CONCRETO ARMADO EM UMA EDIFICAÇÃO TÉRREA OU SOBRADO UTILIZANDO AÇO CA-50 DE 6,3 MM - MONTAGEM. AF_12/2015	FUES - FUNDAÇÕES E ESTRUTURAS	KG	1,0000000	11,61	11,61
Composição Auxiliar	92792	SINAPI	CORTE E DOBRA DE AÇO CA-50, DIÂMETRO DE 6,3 MM, UTILIZADO EM ESTRUTURAS DIVERSAS, EXCETO LAJES. AF_12/2015	FUES - FUNDAÇÕES E ESTRUTURAS	KG	1,0000000	7,48	7,48
Composição Auxiliar	88238	SINAPI	AJUDANTE DE ARMADOR COM ENCARGOS COMPLEMENTARES	SEDI - SERVIÇOS DIVERSOS	H	0,0280000	15,13	0,42
Composição Auxiliar	88245	SINAPI	ARMADOR COM ENCARGOS COMPLEMENTARES	SEDI - SERVIÇOS DIVERSOS	H	0,1713000	19,56	3,35
Insumo	00043132	SINAPI	ARAME RECOZIDO 16 BWG, D = 1,60 MM (0,016 KG/M) OU 18 BWG, D = 1,25 MM (0,01 KG/M)	Material	KG	0,0250000	11,84	0,29
Insumo	00039017	SINAPI	ESPACADOR / DISTANCIADOR CIRCULAR COM ENTRADA LATERAL, EM PLASTICO, PARA VERGALHAO *4,2 A 12,5* MM, COBRIMENTO 20 MM	Material	UN	0,9700000	0,08	0,07

Composições Analíticas com Preço Unitário
Orçamento Reforma Fórum Eleitoral de Sena Madureira(2020) - SAO

Bancos
SINAPI - 02/2020 - Acre

B.D.I.
24,52%
16,32%

Encargos Sociais
Desonerado:
Horista: 83,07%
Mensalista: 46,16%

Composições Analíticas com Preço Unitário

Composições Principais

MO sem LS => 1,88 LS => 1,57 MO com LS => 3,45

Valor do BDI => 2,84 Valor com BDI => 14,45

	Código	Banco	Descrição	Tipo	Und	Quant.	Valor Unit	Total
Composição	92777	SINAPI	ARMAÇÃO DE PILAR OU VIGA DE UMA ESTRUTURA CONVENCIONAL DE CONCRETO ARMADO EM UMA EDIFICAÇÃO TÉRREA OU SOBRADO UTILIZANDO AÇO CA-50 DE 8,0 MM - MONTAGEM. AF_12/2015	FUES - FUNDAÇÕES E ESTRUTURAS	KG	1,0000000	10,46	10,46
Composição Auxiliar	92793	SINAPI	CORTE E DOBRA DE AÇO CA-50, DIÂMETRO DE 8,0 MM, UTILIZADO EM ESTRUTURAS DIVERSAS, EXCETO LAJES. AF_12/2015	FUES - FUNDAÇÕES E ESTRUTURAS	KG	1,0000000	7,32	7,32
Composição Auxiliar	88238	SINAPI	AJUDANTE DE ARMADOR COM ENCARGOS COMPLEMENTARES	SEDI - SERVIÇOS DIVERSOS	H	0,0209000	15,13	0,31
Composição Auxiliar	88245	SINAPI	ARMADOR COM ENCARGOS COMPLEMENTARES	SEDI - SERVIÇOS DIVERSOS	H	0,1278000	19,56	2,49
Insumo	00043132	SINAPI	ARAME RECOZIDO 16 BWG, D = 1,60 MM (0,016 KG/M) OU 18 BWG, D = 1,25 MM (0,01 KG/M)	Material	KG	0,0250000	11,84	0,29
Insumo	00039017	SINAPI	ESPACADOR / DISTANCIADOR CIRCULAR COM ENTRADA LATERAL, EM PLASTICO, PARA VERGALHAO *4,2 A 12,5* MM, COBRIMENTO 20 MM	Material	UN	0,7430000	0,08	0,05

MO sem LS => 1,32 LS => 1,10 MO com LS => 2,42

Valor do BDI => 2,56 Valor com BDI => 13,02

	Código	Banco	Descrição	Tipo	Und	Quant.	Valor Unit	Total
Composição	92775	SINAPI	ARMAÇÃO DE PILAR OU VIGA DE UMA ESTRUTURA CONVENCIONAL DE CONCRETO ARMADO EM UMA EDIFICAÇÃO TÉRREA OU SOBRADO UTILIZANDO AÇO CA-60 DE 5,0 MM - MONTAGEM. AF_12/2015	FUES - FUNDAÇÕES E ESTRUTURAS	KG	1,0000000	12,87	12,87
Composição Auxiliar	92791	SINAPI	CORTE E DOBRA DE AÇO CA-60, DIÂMETRO DE 5,0 MM, UTILIZADO EM ESTRUTURAS DIVERSAS, EXCETO LAJES. AF_12/2015	FUES - FUNDAÇÕES E ESTRUTURAS	KG	1,0000000	7,55	7,55
Composição Auxiliar	88238	SINAPI	AJUDANTE DE ARMADOR COM ENCARGOS COMPLEMENTARES	SEDI - SERVIÇOS DIVERSOS	H	0,0367000	15,13	0,55
Composição Auxiliar	88245	SINAPI	ARMADOR COM ENCARGOS COMPLEMENTARES	SEDI - SERVIÇOS DIVERSOS	H	0,2245000	19,56	4,39
Insumo	00043132	SINAPI	ARAME RECOZIDO 16 BWG, D = 1,60 MM (0,016 KG/M) OU 18 BWG, D = 1,25 MM (0,01 KG/M)	Material	KG	0,0250000	11,84	0,29
Insumo	00039017	SINAPI	ESPACADOR / DISTANCIADOR CIRCULAR COM ENTRADA LATERAL, EM PLASTICO, PARA VERGALHAO *4,2 A 12,5* MM, COBRIMENTO 20 MM	Material	UN	1,1900000	0,08	0,09

MO sem LS => 2,66 LS => 2,22 MO com LS => 4,88

Valor do BDI => 3,15 Valor com BDI => 16,02

	Código	Banco	Descrição	Tipo	Und	Quant.	Valor Unit	Total
Composição	88247	SINAPI	AUXILIAR DE ELETRICISTA COM ENCARGOS COMPLEMENTARES	SEDI - SERVIÇOS DIVERSOS	H	1,0000000	15,41	15,41
Composição Auxiliar	95316	SINAPI	CURSO DE CAPACITAÇÃO PARA AUXILIAR DE ELETRICISTA (ENCARGOS COMPLEMENTARES) - HORISTA	SEDI - SERVIÇOS DIVERSOS	H	1,0000000	0,26	0,26
Insumo	00000247	SINAPI	AJUDANTE DE ELETRICISTA	Mão de Obra	H	1,0000000	10,19	10,19
Insumo	00037370	SINAPI	ALIMENTACAO - HORISTA (ENCARGOS COMPLEMENTARES) (COLETADO CAIXA)	Outros	H	1,0000000	2,39	2,39
Insumo	00043484	SINAPI	EPI - FAMILIA ELETRICISTA - HORISTA (ENCARGOS COMPLEMENTARES - COLETADO CAIXA)	Equipamento	H	1,0000000	0,93	0,93
Insumo	00037372	SINAPI	EXAMES - HORISTA (ENCARGOS COMPLEMENTARES) (COLETADO CAIXA)	Outros	H	1,0000000	0,35	0,35
Insumo	00043460	SINAPI	FERRAMENTAS - FAMILIA ELETRICISTA - HORISTA (ENCARGOS COMPLEMENTARES - COLETADO CAIXA)	Equipamento	H	1,0000000	0,55	0,55
Insumo	00037373	SINAPI	SEGURO - HORISTA (ENCARGOS COMPLEMENTARES) (COLETADO CAIXA)	Taxas	H	1,0000000	0,07	0,07
Insumo	00037371	SINAPI	TRANSPORTE - HORISTA (ENCARGOS COMPLEMENTARES) (COLETADO CAIXA)	Serviços	H	1,0000000	0,67	0,67

MO sem LS => 5,71 LS => 4,74 MO com LS => 10,45

Valor do BDI => 3,77 Valor com BDI => 19,18

	Código	Banco	Descrição	Tipo	Und	Quant.	Valor Unit	Total
Composição	88248	SINAPI	AUXILIAR DE ENCANADOR OU BOMBEIRO HIDRÁULICO COM ENCARGOS COMPLEMENTARES	SEDI - SERVIÇOS DIVERSOS	H	1,0000000	14,95	14,95
Composição Auxiliar	95317	SINAPI	CURSO DE CAPACITAÇÃO PARA AUXILIAR DE ENCANADOR OU BOMBEIRO HIDRÁULICO (ENCARGOS COMPLEMENTARES) - HORISTA	SEDI - SERVIÇOS DIVERSOS	H	1,0000000	0,12	0,12
Insumo	00037370	SINAPI	ALIMENTACAO - HORISTA (ENCARGOS COMPLEMENTARES) (COLETADO CAIXA)	Outros	H	1,0000000	2,39	2,39
Insumo	00000246	SINAPI	AUXILIAR DE ENCANADOR OU BOMBEIRO HIDRAULICO	Mão de Obra	H	1,0000000	10,28	10,28
Insumo	00043485	SINAPI	EPI - FAMILIA ENCANADOR - HORISTA (ENCARGOS COMPLEMENTARES - COLETADO CAIXA)	Equipamento	H	1,0000000	0,83	0,83
Insumo	00037372	SINAPI	EXAMES - HORISTA (ENCARGOS COMPLEMENTARES) (COLETADO CAIXA)	Outros	H	1,0000000	0,35	0,35
Insumo	00043461	SINAPI	FERRAMENTAS - FAMILIA ENCANADOR - HORISTA (ENCARGOS COMPLEMENTARES - COLETADO CAIXA)	Equipamento	H	1,0000000	0,24	0,24
Insumo	00037373	SINAPI	SEGURO - HORISTA (ENCARGOS COMPLEMENTARES) (COLETADO CAIXA)	Taxas	H	1,0000000	0,07	0,07
Insumo	00037371	SINAPI	TRANSPORTE - HORISTA (ENCARGOS COMPLEMENTARES) (COLETADO CAIXA)	Serviços	H	1,0000000	0,67	0,67

MO sem LS => 5,68 LS => 4,72 MO com LS => 10,40

Valor do BDI => 3,66 Valor com BDI => 18,61

	Código	Banco	Descrição	Tipo	Und	Quant.	Valor Unit	Total
Composição	88252	SINAPI	AUXILIAR DE SERVIÇOS GERAIS COM ENCARGOS COMPLEMENTARES	SEDI - SERVIÇOS DIVERSOS	H	1,0000000	14,65	14,65
Composição Auxiliar	95321	SINAPI	CURSO DE CAPACITAÇÃO PARA AUXILIAR DE SERVIÇOS GERAIS (ENCARGOS COMPLEMENTARES) - HORISTA	SEDI - SERVIÇOS DIVERSOS	H	1,0000000	0,07	0,07
Insumo	00037370	SINAPI	ALIMENTACAO - HORISTA (ENCARGOS COMPLEMENTARES) (COLETADO CAIXA)	Outros	H	1,0000000	2,39	2,39
Insumo	00006121	SINAPI	AUXILIAR DE SERVICOS GERAIS	Mão de Obra	H	1,0000000	9,70	9,70
Insumo	00043491	SINAPI	EPI - FAMILIA SERVENTE - HORISTA (ENCARGOS COMPLEMENTARES - COLETADO CAIXA)	Equipamento	H	1,0000000	1,02	1,02
Insumo	00037372	SINAPI	EXAMES - HORISTA (ENCARGOS COMPLEMENTARES) (COLETADO CAIXA)	Outros	H	1,0000000	0,35	0,35
Insumo	00043467	SINAPI	FERRAMENTAS - FAMILIA SERVENTE - HORISTA (ENCARGOS COMPLEMENTARES - COLETADO CAIXA)	Equipamento	H	1,0000000	0,38	0,38
Insumo	00037373	SINAPI	SEGURO - HORISTA (ENCARGOS COMPLEMENTARES) (COLETADO CAIXA)	Taxas	H	1,0000000	0,07	0,07
Insumo	00037371	SINAPI	TRANSPORTE - HORISTA (ENCARGOS COMPLEMENTARES) (COLETADO CAIXA)	Serviços	H	1,0000000	0,67	0,67

MO sem LS => 5,34 LS => 4,43 MO com LS => 9,77

Valor do BDI => 3,59 Valor com BDI => 18,24

	Código	Banco	Descrição	Tipo	Und	Quant.	Valor Unit	Total

Composições Analíticas com Preço Unitário
Orçamento Reforma Fórum Eleitoral de Sena Madureira(2020) - SAO

Bancos
SINAPI - 02/2020 - Acre

B.D.I.
24,52%
16,32%

Encargos Sociais
Desonerado:
Horista: 83,07%
Mensalista: 46,16%

Composições Analíticas com Preço Unitário

Composições Principais

Composição	88255	SINAPI	AUXILIAR TÉCNICO DE ENGENHARIA COM ENCARGOS COMPLEMENTARES	SEDI - SERVIÇOS DIVERSOS	H	1,0000000	29,93	29,93
Composição Auxiliar	95323	SINAPI	CURSO DE CAPACITAÇÃO PARA AUXILIAR TÉCNICO DE ENGENHARIA (ENCARGOS COMPLEMENTARES) - HORISTA	SEDI - SERVIÇOS DIVERSOS	H	1,0000000	0,16	0,16
Insumo	00000532	SINAPI	AUXILIAR TECNICO / ASSISTENTE DE ENGENHARIA	Mão de Obra	H	1,0000000	28,77	28,77
Insumo	00043486	SINAPI	EPI - FAMILIA ENGENHEIRO CIVIL - HORISTA (ENCARGOS COMPLEMENTARES - COLETADO CAIXA)	Equipamento	H	1,0000000	0,57	0,57
Insumo	00037372	SINAPI	EXAMES - HORISTA (ENCARGOS COMPLEMENTARES) (COLETADO CAIXA)	Outros	H	1,0000000	0,35	0,35
Insumo	00043462	SINAPI	FERRAMENTAS - FAMILIA ENGENHEIRO CIVIL - HORISTA (ENCARGOS COMPLEMENTARES - COLETADO CAIXA)	Equipamento	H	1,0000000	0,01	0,01
Insumo	00037373	SINAPI	SEGURO - HORISTA (ENCARGOS COMPLEMENTARES) (COLETADO CAIXA)	Taxas	H	1,0000000	0,07	0,07
				MO sem LS => 15,80	LS =>	13,13	MO com LS =>	28,93
				Valor do BDI => 7,33			Valor com BDI =>	37,26

	Código	Banco	Descrição	Tipo	Und	Quant.	Valor Unit	Total
Composição	88256	SINAPI	AZULEJISTA OU LADRILHISTA COM ENCARGOS COMPLEMENTARES	SEDI - SERVIÇOS DIVERSOS	H	1,0000000	19,19	19,19
Composição Auxiliar	95324	SINAPI	CURSO DE CAPACITAÇÃO PARA AZULEJISTA OU LADRILHISTA (ENCARGOS COMPLEMENTARES) - HORISTA	SEDI - SERVIÇOS DIVERSOS	H	1,0000000	0,14	0,14
Insumo	00037370	SINAPI	ALIMENTACAO - HORISTA (ENCARGOS COMPLEMENTARES) (COLETADO CAIXA)	Outros	H	1,0000000	2,39	2,39
Insumo	00004760	SINAPI	AZULEJISTA OU LADRILHISTA	Mão de Obra	H	1,0000000	14,11	14,11
Insumo	00043489	SINAPI	EPI - FAMILIA PEDREIRO - HORISTA (ENCARGOS COMPLEMENTARES - COLETADO CAIXA)	Equipamento	H	1,0000000	0,96	0,96
Insumo	00037372	SINAPI	EXAMES - HORISTA (ENCARGOS COMPLEMENTARES) (COLETADO CAIXA)	Outros	H	1,0000000	0,35	0,35
Insumo	00043465	SINAPI	FERRAMENTAS - FAMILIA PEDREIRO - HORISTA (ENCARGOS COMPLEMENTARES - COLETADO CAIXA)	Equipamento	H	1,0000000	0,50	0,50
Insumo	00037373	SINAPI	SEGURO - HORISTA (ENCARGOS COMPLEMENTARES) (COLETADO CAIXA)	Taxas	H	1,0000000	0,07	0,07
Insumo	00037371	SINAPI	TRANSPORTE - HORISTA (ENCARGOS COMPLEMENTARES) (COLETADO CAIXA)	Serviços	H	1,0000000	0,67	0,67
				MO sem LS => 7,78	LS =>	6,47	MO com LS =>	14,25
				Valor do BDI => 4,70			Valor com BDI =>	23,89

	Código	Banco	Descrição	Tipo	Und	Quant.	Valor Unit	Total
Composição	90806	SINAPI	BATENTE PARA PORTA DE MADEIRA, FIXAÇÃO COM ARGAMASSA, PADRÃO MÉDIO - FORNECIMENTO E INSTALAÇÃO. AF_12/2019_P	ESQV - ESQUADRIAS/FERRAGENS/VIDROS	UN	1,0000000	206,44	206,44
Composição Auxiliar	90801	SINAPI	BATENTE PARA PORTA DE MADEIRA, PADRÃO MÉDIO - FORNECIMENTO E MONTAGEM. AF_12/2019	ESQV - ESQUADRIAS/FERRAGENS/VIDR	UN	1,0000000	140,32	140,32
Composição Auxiliar	88629	SINAPI	ARGAMASSA TRAÇO 1:3 (CIMENTO E AREIA MÉDIA), PREPARO MANUAL. AF_08/2014	SEDI - SERVIÇOS DIVERSOS	m³	0,0223000	540,77	12,05
Composição Auxiliar	88261	SINAPI	CARPINTEIRO DE ESQUADRIA COM ENCARGOS COMPLEMENTARES	SEDI - SERVIÇOS DIVERSOS	H	0,5520000	19,53	10,78
Composição Auxiliar	88309	SINAPI	PEDREIRO COM ENCARGOS COMPLEMENTARES	SEDI - SERVIÇOS DIVERSOS	H	1,3620000	19,66	26,77
Composição Auxiliar	88316	SINAPI	SERVENTE COM ENCARGOS COMPLEMENTARES	SEDI - SERVIÇOS DIVERSOS	H	0,9570000	14,03	13,42
Insumo	00005061	SINAPI	PREGO DE ACO POLIDO COM CABECA 18 X 27 (2 1/2 X 10)	Material	KG	0,2000000	10,16	2,03
Insumo	00007319	SINAPI	TINTA ASFALTICA IMPERMEABILIZANTE DISPERSA EM AGUA, PARA MATERIAIS CIMENTICIOS	Material	L	0,1671000	6,45	1,07
				MO sem LS => 49,75	LS =>	41,36	MO com LS =>	91,11
				Valor do BDI => 50,61			Valor com BDI =>	257,05

	Código	Banco	Descrição	Tipo	Und	Quant.	Valor Unit	Total
Composição	90801	SINAPI	BATENTE PARA PORTA DE MADEIRA, PADRÃO MÉDIO - FORNECIMENTO E MONTAGEM. AF_12/2019	ESQV - ESQUADRIAS/FERRAGENS/VIDR	UN	1,0000000	140,32	140,32
Composição Auxiliar	88261	SINAPI	CARPINTEIRO DE ESQUADRIA COM ENCARGOS COMPLEMENTARES	SEDI - SERVIÇOS DIVERSOS	H	2,7410000	19,53	53,53
Composição Auxiliar	88316	SINAPI	SERVENTE COM ENCARGOS COMPLEMENTARES	SEDI - SERVIÇOS DIVERSOS	H	1,3570000	14,03	19,03
Insumo	00000183	SINAPI	BATENTE/ PORTAL/ ADUELA/ MARCO MACICO, E= *3 CM, L= *13 CM, *60 CM A 120* CM X *210 CM, EM CEDRINHO/ ANGELIM COMERCIAL/ EUCALIPTO/ CURUPIXA/ PEROBA/ CUMARU OU EQUIVALENTE DA REGIAO (NAO INCLUI ALIZARES)	Material	JG	1,0000000	67,38	67,38
Insumo	00005066	SINAPI	PREGO DE ACO POLIDO COM CABECA 12 X 12	Material	KG	0,0110000	13,61	0,14
Insumo	00005075	SINAPI	PREGO DE ACO POLIDO COM CABECA 18 X 30 (2 3/4 X 10)	Material	KG	0,0240000	10,33	0,24
				MO sem LS => 28,67	LS =>	23,84	MO com LS =>	52,51
				Valor do BDI => 34,40			Valor com BDI =>	174,72

	Código	Banco	Descrição	Tipo	Und	Quant.	Valor Unit	Total
Composição	88831	SINAPI	BETONEIRA CAPACIDADE NOMINAL DE 400 L, CAPACIDADE DE MISTURA 280 L, MOTOR ELÉTRICO TRIFÁSICO POTÊNCIA DE 2 CV, SEM CARREGADOR - CHI DIURNO. AF_10/2014	CHOR - CUSTOS HORÁRIOS DE MÁQUINAS E EQUIPAMENTOS	CHI	1,0000000	0,32	0,32
Composição Auxiliar	88826	SINAPI	BETONEIRA CAPACIDADE NOMINAL DE 400 L, CAPACIDADE DE MISTURA 280 L, MOTOR ELÉTRICO TRIFÁSICO POTÊNCIA DE 2 CV, SEM CARREGADOR - DEPRECIAÇÃO. AF_10/2014	CHOR - CUSTOS HORÁRIOS DE MÁQUINAS E EQUIPAMENTOS	H	1,0000000	0,29	0,29
Composição Auxiliar	88827	SINAPI	BETONEIRA CAPACIDADE NOMINAL DE 400 L, CAPACIDADE DE MISTURA 280 L, MOTOR ELÉTRICO TRIFÁSICO POTÊNCIA DE 2 CV, SEM CARREGADOR - JUROS. AF_10/2014	CHOR - CUSTOS HORÁRIOS DE MÁQUINAS E EQUIPAMENTOS	H	1,0000000	0,03	0,03
				MO sem LS => 0,00	LS =>	0,00	MO com LS =>	0,00
				Valor do BDI => 0,07			Valor com BDI =>	0,39

	Código	Banco	Descrição	Tipo	Und	Quant.	Valor Unit	Total
Composição	88830	SINAPI	BETONEIRA CAPACIDADE NOMINAL DE 400 L, CAPACIDADE DE MISTURA 280 L, MOTOR ELÉTRICO TRIFÁSICO POTÊNCIA DE 2 CV, SEM CARREGADOR - CHP DIURNO. AF_10/2014	CHOR - CUSTOS HORÁRIOS DE MÁQUINAS E EQUIPAMENTOS	CHP	1,0000000	1,34	1,34
Composição Auxiliar	88826	SINAPI	BETONEIRA CAPACIDADE NOMINAL DE 400 L, CAPACIDADE DE MISTURA 280 L, MOTOR ELÉTRICO TRIFÁSICO POTÊNCIA DE 2 CV, SEM CARREGADOR - DEPRECIAÇÃO. AF_10/2014	CHOR - CUSTOS HORÁRIOS DE MÁQUINAS E EQUIPAMENTOS	H	1,0000000	0,29	0,29
Composição Auxiliar	88827	SINAPI	BETONEIRA CAPACIDADE NOMINAL DE 400 L, CAPACIDADE DE MISTURA 280 L, MOTOR ELÉTRICO TRIFÁSICO POTÊNCIA DE 2 CV, SEM CARREGADOR - JUROS. AF_10/2014	CHOR - CUSTOS HORÁRIOS DE MÁQUINAS E EQUIPAMENTOS	H	1,0000000	0,03	0,03
Composição Auxiliar	88828	SINAPI	BETONEIRA CAPACIDADE NOMINAL DE 400 L, CAPACIDADE DE MISTURA 280 L, MOTOR ELÉTRICO TRIFÁSICO POTÊNCIA DE 2 CV, SEM CARREGADOR - MANUTENÇÃO. AF_10/2014	CHOR - CUSTOS HORÁRIOS DE MÁQUINAS E EQUIPAMENTOS	H	1,0000000	0,27	0,27

Composições Analíticas com Preço Unitário
Orçamento Reforma Fórum Eleitoral de Sena Madureira(2020) - SAO

Bancos
SINAPI - 02/2020 - Acre

B.D.I.
24,52%
16,32%

Encargos Sociais
Desonerado:
Horista: 83,07%
Mensalista: 46,16%

Composições Analíticas com Preço Unitário

Composições Principais

Composição Auxiliar	88829	SINAPI	BETONEIRA CAPACIDADE NOMINAL DE 400 L, CAPACIDADE DE MISTURA 280 L, MOTOR ELÉTRICO TRIFÁSICO POTÊNCIA DE 2 CV, SEM CARREGADOR - MATERIAIS NA OPERAÇÃO. AF_10/2014	CHOR - CUSTOS HORÁRIOS DE MÁQUINAS E EQUIPAMENTOS	H	1,0000000	0,75	0,75
				MO sem LS => 0,00		LS => 0,00	MO com LS =>	0,00
				Valor do BDI => 0,32			Valor com BDI =>	1,66
	Código	**Banco**	**Descrição**	**Tipo**	**Und**	**Quant.**	**Valor Unit**	**Total**
Composição	88826	SINAPI	BETONEIRA CAPACIDADE NOMINAL DE 400 L, CAPACIDADE DE MISTURA 280 L, MOTOR ELÉTRICO TRIFÁSICO POTÊNCIA DE 2 CV, SEM CARREGADOR - DEPRECIAÇÃO. AF_10/2014	CHOR - CUSTOS HORÁRIOS DE MÁQUINAS E EQUIPAMENTOS	H	1,0000000	0,29	0,29
Insumo	00010535	SINAPI	BETONEIRA CAPACIDADE NOMINAL 400 L, CAPACIDADE DE MISTURA 280 L, MOTOR ELETRICO TRIFASICO 220/380 V POTENCIA 2 CV, SEM CARREGADOR	Equipamento	UN	0,0000640	4.613,16	0,29
				MO sem LS => 0,00		LS => 0,00	MO com LS =>	0,00
				Valor do BDI => 0,07			Valor com BDI =>	0,36
	Código	**Banco**	**Descrição**	**Tipo**	**Und**	**Quant.**	**Valor Unit**	**Total**
Composição	88827	SINAPI	BETONEIRA CAPACIDADE NOMINAL DE 400 L, CAPACIDADE DE MISTURA 280 L, MOTOR ELÉTRICO TRIFÁSICO POTÊNCIA DE 2 CV, SEM CARREGADOR - JUROS. AF_10/2014	CHOR - CUSTOS HORÁRIOS DE MÁQUINAS E EQUIPAMENTOS	H	1,0000000	0,03	0,03
Insumo	00010535	SINAPI	BETONEIRA CAPACIDADE NOMINAL 400 L, CAPACIDADE DE MISTURA 280 L, MOTOR ELETRICO TRIFASICO 220/380 V POTENCIA 2 CV, SEM CARREGADOR	Equipamento	UN	0,0000076	4.613,16	0,03
				MO sem LS => 0,00		LS => 0,00	MO com LS =>	0,00
				Valor do BDI => 0,00			Valor com BDI =>	0,03
	Código	**Banco**	**Descrição**	**Tipo**	**Und**	**Quant.**	**Valor Unit**	**Total**
Composição	88828	SINAPI	BETONEIRA CAPACIDADE NOMINAL DE 400 L, CAPACIDADE DE MISTURA 280 L, MOTOR ELÉTRICO TRIFÁSICO POTÊNCIA DE 2 CV, SEM CARREGADOR - MANUTENÇÃO. AF_10/2014	CHOR - CUSTOS HORÁRIOS DE MÁQUINAS E EQUIPAMENTOS	H	1,0000000	0,27	0,27
Insumo	00010535	SINAPI	BETONEIRA CAPACIDADE NOMINAL 400 L, CAPACIDADE DE MISTURA 280 L, MOTOR ELETRICO TRIFASICO 220/380 V POTENCIA 2 CV, SEM CARREGADOR	Equipamento	UN	0,0000600	4.613,16	0,27
				MO sem LS => 0,00		LS => 0,00	MO com LS =>	0,00
				Valor do BDI => 0,06			Valor com BDI =>	0,33
	Código	**Banco**	**Descrição**	**Tipo**	**Und**	**Quant.**	**Valor Unit**	**Total**
Composição	88829	SINAPI	BETONEIRA CAPACIDADE NOMINAL DE 400 L, CAPACIDADE DE MISTURA 280 L, MOTOR ELÉTRICO TRIFÁSICO POTÊNCIA DE 2 CV, SEM CARREGADOR - MATERIAIS NA OPERAÇÃO. AF_10/2014	CHOR - CUSTOS HORÁRIOS DE MÁQUINAS E EQUIPAMENTOS	H	1,0000000	0,75	0,75
Insumo	00002705	SINAPI	ENERGIA ELETRICA ATE 2000 KWH INDUSTRIAL, SEM DEMANDA	Material	KW/H	1,2500000	0,60	0,75
				MO sem LS => 0,00		LS => 0,00	MO com LS =>	0,00
				Valor do BDI => 0,18			Valor com BDI =>	0,93
	Código	**Banco**	**Descrição**	**Tipo**	**Und**	**Quant.**	**Valor Unit**	**Total**
Composição	89226	SINAPI	BETONEIRA CAPACIDADE NOMINAL DE 600 L, CAPACIDADE DE MISTURA 360 L, MOTOR ELÉTRICO TRIFÁSICO POTÊNCIA DE 4 CV, SEM CARREGADOR - CHI DIURNO. AF_11/2014	CHOR - CUSTOS HORÁRIOS DE MÁQUINAS E EQUIPAMENTOS	CHI	1,0000000	1,34	1,34
Composição Auxiliar	89221	SINAPI	BETONEIRA CAPACIDADE NOMINAL DE 600 L, CAPACIDADE DE MISTURA 360 L, MOTOR ELÉTRICO TRIFÁSICO POTÊNCIA DE 4 CV, SEM CARREGADOR - DEPRECIAÇÃO. AF_11/2014	CHOR - CUSTOS HORÁRIOS DE MÁQUINAS E EQUIPAMENTOS	H	1,0000000	1,20	1,20
Composição Auxiliar	89222	SINAPI	BETONEIRA CAPACIDADE NOMINAL DE 600 L, CAPACIDADE DE MISTURA 360 L, MOTOR ELÉTRICO TRIFÁSICO POTÊNCIA DE 4 CV, SEM CARREGADOR - JUROS. AF_11/2014	CHOR - CUSTOS HORÁRIOS DE MÁQUINAS E EQUIPAMENTOS	H	1,0000000	0,14	0,14
				MO sem LS => 0,00		LS => 0,00	MO com LS =>	0,00
				Valor do BDI => 0,32			Valor com BDI =>	1,66
	Código	**Banco**	**Descrição**	**Tipo**	**Und**	**Quant.**	**Valor Unit**	**Total**
Composição	89225	SINAPI	BETONEIRA CAPACIDADE NOMINAL DE 600 L, CAPACIDADE DE MISTURA 360 L, MOTOR ELÉTRICO TRIFÁSICO POTÊNCIA DE 4 CV, SEM CARREGADOR - CHP DIURNO. AF_11/2014	CHOR - CUSTOS HORÁRIOS DE MÁQUINAS E EQUIPAMENTOS	CHP	1,0000000	3,96	3,96
Composição Auxiliar	89221	SINAPI	BETONEIRA CAPACIDADE NOMINAL DE 600 L, CAPACIDADE DE MISTURA 360 L, MOTOR ELÉTRICO TRIFÁSICO POTÊNCIA DE 4 CV, SEM CARREGADOR - DEPRECIAÇÃO. AF_11/2014	CHOR - CUSTOS HORÁRIOS DE MÁQUINAS E EQUIPAMENTOS	H	1,0000000	1,20	1,20
Composição Auxiliar	89222	SINAPI	BETONEIRA CAPACIDADE NOMINAL DE 600 L, CAPACIDADE DE MISTURA 360 L, MOTOR ELÉTRICO TRIFÁSICO POTÊNCIA DE 4 CV, SEM CARREGADOR - JUROS. AF_11/2014	CHOR - CUSTOS HORÁRIOS DE MÁQUINAS E EQUIPAMENTOS	H	1,0000000	0,14	0,14
Composição Auxiliar	89223	SINAPI	BETONEIRA CAPACIDADE NOMINAL DE 600 L, CAPACIDADE DE MISTURA 360 L, MOTOR ELÉTRICO TRIFÁSICO POTÊNCIA DE 4 CV, SEM CARREGADOR - MANUTENÇÃO. AF_11/2014	CHOR - CUSTOS HORÁRIOS DE MÁQUINAS E EQUIPAMENTOS	H	1,0000000	1,12	1,12
Composição Auxiliar	89224	SINAPI	BETONEIRA CAPACIDADE NOMINAL DE 600 L, CAPACIDADE DE MISTURA 360 L, MOTOR ELÉTRICO TRIFÁSICO POTÊNCIA DE 4 CV, SEM CARREGADOR - MATERIAIS NA OPERAÇÃO. AF_11/2014	CHOR - CUSTOS HORÁRIOS DE MÁQUINAS E EQUIPAMENTOS	H	1,0000000	1,50	1,50
				MO sem LS => 0,00		LS => 0,00	MO com LS =>	0,00
				Valor do BDI => 0,97			Valor com BDI =>	4,93
	Código	**Banco**	**Descrição**	**Tipo**	**Und**	**Quant.**	**Valor Unit**	**Total**
Composição	89221	SINAPI	BETONEIRA CAPACIDADE NOMINAL DE 600 L, CAPACIDADE DE MISTURA 360 L, MOTOR ELÉTRICO TRIFÁSICO POTÊNCIA DE 4 CV, SEM CARREGADOR - DEPRECIAÇÃO. AF_11/2014	CHOR - CUSTOS HORÁRIOS DE MÁQUINAS E EQUIPAMENTOS	H	1,0000000	1,20	1,20
Insumo	00036397	SINAPI	BETONEIRA, CAPACIDADE NOMINAL 600 L, CAPACIDADE DE MISTURA 360L, MOTOR ELETRICO TRIFASICO 220/380V, POTENCIA 4CV, EXCLUSO CARREGADOR	Equipamento	UN	0,0000640	18.765,39	1,20
				MO sem LS => 0,00		LS => 0,00	MO com LS =>	0,00
				Valor do BDI => 0,29			Valor com BDI =>	1,49
	Código	**Banco**	**Descrição**	**Tipo**	**Und**	**Quant.**	**Valor Unit**	**Total**
Composição	89222	SINAPI	BETONEIRA CAPACIDADE NOMINAL DE 600 L, CAPACIDADE DE MISTURA 360 L, MOTOR ELÉTRICO TRIFÁSICO POTÊNCIA DE 4 CV, SEM CARREGADOR - JUROS. AF_11/2014	CHOR - CUSTOS HORÁRIOS DE MÁQUINAS E EQUIPAMENTOS	H	1,0000000	0,14	0,14
Insumo	00036397	SINAPI	BETONEIRA, CAPACIDADE NOMINAL 600 L, CAPACIDADE DE MISTURA 360L, MOTOR ELETRICO TRIFASICO 220/380V, POTENCIA 4CV, EXCLUSO CARREGADOR	Equipamento	UN	0,0000076	18.765,39	0,14
				MO sem LS => 0,00		LS => 0,00	MO com LS =>	0,00
				Valor do BDI => 0,03			Valor com BDI =>	0,17
	Código	**Banco**	**Descrição**	**Tipo**	**Und**	**Quant.**	**Valor Unit**	**Total**

Composições Analíticas com Preço Unitário
Orçamento Reforma Fórum Eleitoral de Sena Madureira(2020) - SAO

Bancos
SINAPI - 02/2020 - Acre

B.D.I.
24,52%
16,32%

Encargos Sociais
Desonerado:
Horista: 83,07%
Mensalista: 46,16%

Composições Analíticas com Preço Unitário

Composições Principais

Composição	89223	SINAPI	BETONEIRA CAPACIDADE NOMINAL DE 600 L, CAPACIDADE DE MISTURA 360 L, MOTOR ELÉTRICO TRIFÁSICO POTÊNCIA DE 4 CV, SEM CARREGADOR - MANUTENÇÃO. AF_11/2014	CHOR - CUSTOS HORÁRIOS DE MÁQUINAS E EQUIPAMENTOS	H	1,0000000	1,12	1,12
Insumo	00036397	SINAPI	BETONEIRA, CAPACIDADE NOMINAL 600 L, CAPACIDADE DE MISTURA 360L, MOTOR ELETRICO TRIFASICO 220/380V, POTENCIA 4CV, EXCLUSO CARREGADOR	Equipamento	UN	0,0000600	18.765,39	1,12
				MO sem LS => 0,00	LS =>	0,00	MO com LS =>	0,00
				Valor do BDI => 0,27			Valor com BDI =>	1,39

	Código	Banco	Descrição	Tipo	Und	Quant.	Valor Unit	Total
Composição	89224	SINAPI	BETONEIRA CAPACIDADE NOMINAL DE 600 L, CAPACIDADE DE MISTURA 360 L, MOTOR ELÉTRICO TRIFÁSICO POTÊNCIA DE 4 CV, SEM CARREGADOR - MATERIAIS NA OPERAÇÃO. AF_11/2014	CHOR - CUSTOS HORÁRIOS DE MÁQUINAS E EQUIPAMENTOS	H	1,0000000	1,50	1,50
Insumo	00002705	SINAPI	ENERGIA ELETRICA ATE 2000 KWH INDUSTRIAL, SEM DEMANDA	Material	KW/H	2,5000000	0,60	1,50
				MO sem LS => 0,00	LS =>	0,00	MO com LS =>	0,00
				Valor do BDI => 0,36			Valor com BDI =>	1,86

	Código	Banco	Descrição	Tipo	Und	Quant.	Valor Unit	Total
Composição	67827	SINAPI	CAMINHÃO BASCULANTE 6 M3 TOCO, PESO BRUTO TOTAL 16.000 KG, CARGA ÚTIL MÁXIMA 11.130 KG, DISTÂNCIA ENTRE EIXOS 5,36 M, POTÊNCIA 185 CV, INCLUSIVE CAÇAMBA METÁLICA - CHI DIURNO. AF_06/2014	CHOR - CUSTOS HORÁRIOS DE MÁQUINAS E EQUIPAMENTOS	CHI	1,0000000	36,72	36,72
Composição Auxiliar	7058	SINAPI	CAMINHÃO BASCULANTE 6 M3 TOCO, PESO BRUTO TOTAL 16.000 KG, CARGA ÚTIL MÁXIMA 11.130 KG, DISTÂNCIA ENTRE EIXOS 5,36 M, POTÊNCIA 185 CV, INCLUSIVE CAÇAMBA METÁLICA - DEPRECIAÇÃO. AF_06/2014	CHOR - CUSTOS HORÁRIOS DE MÁQUINAS E EQUIPAMENTOS	H	1,0000000	12,83	12,83
Composição Auxiliar	7059	SINAPI	CAMINHÃO BASCULANTE 6 M3 TOCO, PESO BRUTO TOTAL 16.000 KG, CARGA ÚTIL MÁXIMA 11.130 KG, DISTÂNCIA ENTRE EIXOS 5,36 M, POTÊNCIA 185 CV, INCLUSIVE CAÇAMBA METÁLICA - JUROS. AF_06/2014	CHOR - CUSTOS HORÁRIOS DE MÁQUINAS E EQUIPAMENTOS	H	1,0000000	2,37	2,37
Composição Auxiliar	91402	SINAPI	CAMINHÃO BASCULANTE 6 M3 TOCO, PESO BRUTO TOTAL 16.000 KG, CARGA ÚTIL MÁXIMA 11.130 KG, DISTÂNCIA ENTRE EIXOS 5,36 M, POTÊNCIA 185 CV, INCLUSIVE CAÇAMBA METÁLICA - IMPOSTOS E SEGUROS. AF_06/2014	CHOR - CUSTOS HORÁRIOS DE MÁQUINAS E EQUIPAMENTOS	H	1,0000000	0,92	0,92
Composição Auxiliar	88281	SINAPI	MOTORISTA DE BASCULANTE COM ENCARGOS COMPLEMENTARES	SEDI - SERVIÇOS DIVERSOS	H	1,0000000	20,60	20,60
				MO sem LS => 8,98	LS =>	7,47	MO com LS =>	16,45
				Valor do BDI => 9,00			Valor com BDI =>	45,72

	Código	Banco	Descrição	Tipo	Und	Quant.	Valor Unit	Total
Composição	67826	SINAPI	CAMINHÃO BASCULANTE 6 M3 TOCO, PESO BRUTO TOTAL 16.000 KG, CARGA ÚTIL MÁXIMA 11.130 KG, DISTÂNCIA ENTRE EIXOS 5,36 M, POTÊNCIA 185 CV, INCLUSIVE CAÇAMBA METÁLICA - CHP DIURNO. AF_06/2014	CHOR - CUSTOS HORÁRIOS DE MÁQUINAS E EQUIPAMENTOS	CHP	1,0000000	125,88	125,88
Composição Auxiliar	7058	SINAPI	CAMINHÃO BASCULANTE 6 M3 TOCO, PESO BRUTO TOTAL 16.000 KG, CARGA ÚTIL MÁXIMA 11.130 KG, DISTÂNCIA ENTRE EIXOS 5,36 M, POTÊNCIA 185 CV, INCLUSIVE CAÇAMBA METÁLICA - DEPRECIAÇÃO. AF_06/2014	CHOR - CUSTOS HORÁRIOS DE MÁQUINAS E EQUIPAMENTOS	H	1,0000000	12,83	12,83
Composição Auxiliar	7059	SINAPI	CAMINHÃO BASCULANTE 6 M3 TOCO, PESO BRUTO TOTAL 16.000 KG, CARGA ÚTIL MÁXIMA 11.130 KG, DISTÂNCIA ENTRE EIXOS 5,36 M, POTÊNCIA 185 CV, INCLUSIVE CAÇAMBA METÁLICA - JUROS. AF_06/2014	CHOR - CUSTOS HORÁRIOS DE MÁQUINAS E EQUIPAMENTOS	H	1,0000000	2,37	2,37
Composição Auxiliar	7060	SINAPI	CAMINHÃO BASCULANTE 6 M3 TOCO, PESO BRUTO TOTAL 16.000 KG, CARGA ÚTIL MÁXIMA 11.130 KG, DISTÂNCIA ENTRE EIXOS 5,36 M, POTÊNCIA 185 CV, INCLUSIVE CAÇAMBA METÁLICA - MANUTENÇÃO. AF_06/2014	CHOR - CUSTOS HORÁRIOS DE MÁQUINAS E EQUIPAMENTOS	H	1,0000000	24,06	24,06
Composição Auxiliar	7061	SINAPI	CAMINHÃO BASCULANTE 6 M3 TOCO, PESO BRUTO TOTAL 16.000 KG, CARGA ÚTIL MÁXIMA 11.130 KG, DISTÂNCIA ENTRE EIXOS 5,36 M, POTÊNCIA 185 CV, INCLUSIVE CAÇAMBA METÁLICA - MATERIAIS NA OPERAÇÃO. AF_06/2014	CHOR - CUSTOS HORÁRIOS DE MÁQUINAS E EQUIPAMENTOS	H	1,0000000	65,10	65,10
Composição Auxiliar	91402	SINAPI	CAMINHÃO BASCULANTE 6 M3 TOCO, PESO BRUTO TOTAL 16.000 KG, CARGA ÚTIL MÁXIMA 11.130 KG, DISTÂNCIA ENTRE EIXOS 5,36 M, POTÊNCIA 185 CV, INCLUSIVE CAÇAMBA METÁLICA - IMPOSTOS E SEGUROS. AF_06/2014	CHOR - CUSTOS HORÁRIOS DE MÁQUINAS E EQUIPAMENTOS	H	1,0000000	0,92	0,92
Composição Auxiliar	88281	SINAPI	MOTORISTA DE BASCULANTE COM ENCARGOS COMPLEMENTARES	SEDI - SERVIÇOS DIVERSOS	H	1,0000000	20,60	20,60
				MO sem LS => 8,98	LS =>	7,47	MO com LS =>	16,45
				Valor do BDI => 30,86			Valor com BDI =>	156,74

	Código	Banco	Descrição	Tipo	Und	Quant.	Valor Unit	Total
Composição	7058	SINAPI	CAMINHÃO BASCULANTE 6 M3 TOCO, PESO BRUTO TOTAL 16.000 KG, CARGA ÚTIL MÁXIMA 11.130 KG, DISTÂNCIA ENTRE EIXOS 5,36 M, POTÊNCIA 185 CV, INCLUSIVE CAÇAMBA METÁLICA - DEPRECIAÇÃO. AF_06/2014	CHOR - CUSTOS HORÁRIOS DE MÁQUINAS E EQUIPAMENTOS	H	1,0000000	12,83	12,83
Insumo	00037733	SINAPI	CACAMBA METALICA BASCULANTE COM CAPACIDADE DE 6 M3 (INCLUI MONTAGEM, NAO INCLUI CAMINHAO)	Material	UN	0,0000400	33.930,62	1,35
Insumo	00037752	SINAPI	CAMINHAO TOCO, PESO BRUTO TOTAL 16000 KG, CARGA UTIL MAXIMA 11130 KG, DISTANCIA ENTRE EIXOS 5,36 M, POTENCIA 185 CV (INCLUI CABINE E CHASSI, NAO INCLUI CARROCERIA)	Equipamento	UN	0,0000400	287.040,87	11,48
				MO sem LS => 0,00	LS =>	0,00	MO com LS =>	0,00
				Valor do BDI => 3,14			Valor com BDI =>	15,97

	Código	Banco	Descrição	Tipo	Und	Quant.	Valor Unit	Total
Composição	91402	SINAPI	CAMINHÃO BASCULANTE 6 M3 TOCO, PESO BRUTO TOTAL 16.000 KG, CARGA ÚTIL MÁXIMA 11.130 KG, DISTÂNCIA ENTRE EIXOS 5,36 M, POTÊNCIA 185 CV, INCLUSIVE CAÇAMBA METÁLICA - IMPOSTOS E SEGUROS. AF_06/2014	CHOR - CUSTOS HORÁRIOS DE MÁQUINAS E EQUIPAMENTOS	H	1,0000000	0,92	0,92
Insumo	00037733	SINAPI	CACAMBA METALICA BASCULANTE COM CAPACIDADE DE 6 M3 (INCLUI MONTAGEM, NAO INCLUI CAMINHAO)	Material	UN	0,0000029	33.930,62	0,09
Insumo	00037752	SINAPI	CAMINHAO TOCO, PESO BRUTO TOTAL 16000 KG, CARGA UTIL MAXIMA 11130 KG, DISTANCIA ENTRE EIXOS 5,36 M, POTENCIA 185 CV (INCLUI CABINE E CHASSI, NAO INCLUI CARROCERIA)	Equipamento	UN	0,0000029	287.040,87	0,83
				MO sem LS => 0,00	LS =>	0,00	MO com LS =>	0,00
				Valor do BDI => 0,22			Valor com BDI =>	1,14

	Código	Banco	Descrição	Tipo	Und	Quant.	Valor Unit	Total
Composição	7059	SINAPI	CAMINHÃO BASCULANTE 6 M3 TOCO, PESO BRUTO TOTAL 16.000 KG, CARGA ÚTIL MÁXIMA 11.130 KG, DISTÂNCIA ENTRE EIXOS 5,36 M, POTÊNCIA 185 CV, INCLUSIVE CAÇAMBA METÁLICA - JUROS. AF_06/2014	CHOR - CUSTOS HORÁRIOS DE MÁQUINAS E EQUIPAMENTOS	H	1,0000000	2,37	2,37
Insumo	00037733	SINAPI	CACAMBA METALICA BASCULANTE COM CAPACIDADE DE 6 M3 (INCLUI MONTAGEM, NAO INCLUI CAMINHAO)	Material	UN	0,0000074	33.930,62	0,25
Insumo	00037752	SINAPI	CAMINHAO TOCO, PESO BRUTO TOTAL 16000 KG, CARGA UTIL MAXIMA 11130 KG, DISTANCIA ENTRE EIXOS 5,36 M, POTENCIA 185 CV (INCLUI CABINE E CHASSI, NAO INCLUI CARROCERIA)	Equipamento	UN	0,0000074	287.040,87	2,12

Composições Analíticas com Preço Unitário
Orçamento Reforma Fórum Eleitoral de Sena Madureira(2020) - SAO

Bancos
SINAPI - 02/2020 - Acre

B.D.I.
24,52%
16,32%

Encargos Sociais
Desonerado:
Horista: 83,07%
Mensalista: 46,16%

Composições Analíticas com Preço Unitário

Composições Principais

MO sem LS => 0,00 LS => 0,00 MO com LS => 0,00

Valor do BDI => 0,58 Valor com BDI => 2,95

	Código	Banco	Descrição	Tipo	Und	Quant.	Valor Unit	Total
Composição	7060	SINAPI	CAMINHÃO BASCULANTE 6 M3 TOCO, PESO BRUTO TOTAL 16.000 KG, CARGA ÚTIL MÁXIMA 11.130 KG, DISTÂNCIA ENTRE EIXOS 5,36 M, POTÊNCIA 185 CV, INCLUSIVE CAÇAMBA METÁLICA - MANUTENÇÃO. AF_06/2014	CHOR - CUSTOS HORÁRIOS DE MÁQUINAS E EQUIPAMENTOS	H	1,0000000	24,06	24,06
Insumo	00037733	SINAPI	CACAMBA METALICA BASCULANTE COM CAPACIDADE DE 6 M3 (INCLUI MONTAGEM, NAO INCLUI CAMINHAO)	Material	UN	0,0000750	33.930,62	2,54
Insumo	00037752	SINAPI	CAMINHAO TOCO, PESO BRUTO TOTAL 16000 KG, CARGA UTIL MAXIMA 11130 KG, DISTANCIA ENTRE EIXOS 5,36 M, POTENCIA 185 CV (INCLUI CABINE E CHASSI, NAO INCLUI CARROCERIA)	Equipamento	UN	0,0000750	287.040,87	21,52

MO sem LS => 0,00 LS => 0,00 MO com LS => 0,00

Valor do BDI => 5,89 Valor com BDI => 29,95

	Código	Banco	Descrição	Tipo	Und	Quant.	Valor Unit	Total
Composição	7061	SINAPI	CAMINHÃO BASCULANTE 6 M3 TOCO, PESO BRUTO TOTAL 16.000 KG, CARGA ÚTIL MÁXIMA 11.130 KG, DISTÂNCIA ENTRE EIXOS 5,36 M, POTÊNCIA 185 CV, INCLUSIVE CAÇAMBA METÁLICA - MATERIAIS NA OPERAÇÃO. AF_06/2014	CHOR - CUSTOS HORÁRIOS DE MÁQUINAS E EQUIPAMENTOS	H	1,0000000	65,10	65,10
Insumo	00004221	SINAPI	OLEO DIESEL COMBUSTIVEL COMUM	Material	L	13,6200000	4,78	65,10

MO sem LS => 0,00 LS => 0,00 MO com LS => 0,00

Valor do BDI => 15,96 Valor com BDI => 81,06

	Código	Banco	Descrição	Tipo	Und	Quant.	Valor Unit	Total
Composição	5961	SINAPI	CAMINHÃO BASCULANTE 6 M3, PESO BRUTO TOTAL 16.000 KG, CARGA ÚTIL MÁXIMA 13.071 KG, DISTÂNCIA ENTRE EIXOS 4,80 M, POTÊNCIA 230 CV INCLUSIVE CAÇAMBA METÁLICA - CHI DIURNO. AF_06/2014	CHOR - CUSTOS HORÁRIOS DE MÁQUINAS E EQUIPAMENTOS	CHI	1,0000000	37,48	37,48
Composição Auxiliar	91367	SINAPI	CAMINHÃO BASCULANTE 6 M3, PESO BRUTO TOTAL 16.000 KG, CARGA ÚTIL MÁXIMA 13.071 KG, DISTÂNCIA ENTRE EIXOS 4,80 M, POTÊNCIA 230 CV INCLUSIVE CAÇAMBA METÁLICA - DEPRECIAÇÃO. AF_06/2014	CHOR - CUSTOS HORÁRIOS DE MÁQUINAS E EQUIPAMENTOS	H	1,0000000	13,44	13,44
Composição Auxiliar	91368	SINAPI	CAMINHÃO BASCULANTE 6 M3, PESO BRUTO TOTAL 16.000 KG, CARGA ÚTIL MÁXIMA 13.071 KG, DISTÂNCIA ENTRE EIXOS 4,80 M, POTÊNCIA 230 CV INCLUSIVE CAÇAMBA METÁLICA - JUROS. AF_06/2014	CHOR - CUSTOS HORÁRIOS DE MÁQUINAS E EQUIPAMENTOS	H	1,0000000	2,48	2,48
Composição Auxiliar	91369	SINAPI	CAMINHÃO BASCULANTE 6 M3, PESO BRUTO TOTAL 16.000 KG, CARGA ÚTIL MÁXIMA 13.071 KG, DISTÂNCIA ENTRE EIXOS 4,80 M, POTÊNCIA 230 CV INCLUSIVE CAÇAMBA METÁLICA - IMPOSTOS E SEGUROS. AF_06/2014	CHOR - CUSTOS HORÁRIOS DE MÁQUINAS E EQUIPAMENTOS	H	1,0000000	0,96	0,96
Composição Auxiliar	88281	SINAPI	MOTORISTA DE BASCULANTE COM ENCARGOS COMPLEMENTARES	SEDI - SERVIÇOS DIVERSOS	H	1,0000000	20,60	20,60

MO sem LS => 8,98 LS => 7,47 MO com LS => 16,45

Valor do BDI => 9,19 Valor com BDI => 46,67

	Código	Banco	Descrição	Tipo	Und	Quant.	Valor Unit	Total
Composição	91367	SINAPI	CAMINHÃO BASCULANTE 6 M3, PESO BRUTO TOTAL 16.000 KG, CARGA ÚTIL MÁXIMA 13.071 KG, DISTÂNCIA ENTRE EIXOS 4,80 M, POTÊNCIA 230 CV INCLUSIVE CAÇAMBA METÁLICA - DEPRECIAÇÃO. AF_06/2014	CHOR - CUSTOS HORÁRIOS DE MÁQUINAS E EQUIPAMENTOS	H	1,0000000	13,44	13,44
Insumo	00037733	SINAPI	CACAMBA METALICA BASCULANTE COM CAPACIDADE DE 6 M3 (INCLUI MONTAGEM, NAO INCLUI CAMINHAO)	Material	UN	0,0000400	33.930,62	1,35
Insumo	00037760	SINAPI	CAMINHAO TOCO, PESO BRUTO TOTAL 16000 KG, CARGA UTIL MAXIMA 13071 KG, DISTANCIA ENTRE EIXOS 4,80 M, POTENCIA 230 CV (INCLUI CABINE E CHASSI, NAO INCLUI CARROCERIA)	Equipamento	UN	0,0000400	302.276,93	12,09

MO sem LS => 0,00 LS => 0,00 MO com LS => 0,00

Valor do BDI => 3,29 Valor com BDI => 16,73

	Código	Banco	Descrição	Tipo	Und	Quant.	Valor Unit	Total
Composição	91369	SINAPI	CAMINHÃO BASCULANTE 6 M3, PESO BRUTO TOTAL 16.000 KG, CARGA ÚTIL MÁXIMA 13.071 KG, DISTÂNCIA ENTRE EIXOS 4,80 M, POTÊNCIA 230 CV INCLUSIVE CAÇAMBA METÁLICA - IMPOSTOS E SEGUROS. AF_06/2014	CHOR - CUSTOS HORÁRIOS DE MÁQUINAS E EQUIPAMENTOS	H	1,0000000	0,96	0,96
Insumo	00037733	SINAPI	CACAMBA METALICA BASCULANTE COM CAPACIDADE DE 6 M3 (INCLUI MONTAGEM, NAO INCLUI CAMINHAO)	Material	UN	0,0000029	33.930,62	0,09
Insumo	00037760	SINAPI	CAMINHAO TOCO, PESO BRUTO TOTAL 16000 KG, CARGA UTIL MAXIMA 13071 KG, DISTANCIA ENTRE EIXOS 4,80 M, POTENCIA 230 CV (INCLUI CABINE E CHASSI, NAO INCLUI CARROCERIA)	Equipamento	UN	0,0000029	302.276,93	0,87

MO sem LS => 0,00 LS => 0,00 MO com LS => 0,00

Valor do BDI => 0,23 Valor com BDI => 1,19

	Código	Banco	Descrição	Tipo	Und	Quant.	Valor Unit	Total
Composição	91368	SINAPI	CAMINHÃO BASCULANTE 6 M3, PESO BRUTO TOTAL 16.000 KG, CARGA ÚTIL MÁXIMA 13.071 KG, DISTÂNCIA ENTRE EIXOS 4,80 M, POTÊNCIA 230 CV INCLUSIVE CAÇAMBA METÁLICA - JUROS. AF_06/2014	CHOR - CUSTOS HORÁRIOS DE MÁQUINAS E EQUIPAMENTOS	H	1,0000000	2,48	2,48
Insumo	00037733	SINAPI	CACAMBA METALICA BASCULANTE COM CAPACIDADE DE 6 M3 (INCLUI MONTAGEM, NAO INCLUI CAMINHAO)	Material	UN	0,0000074	33.930,62	0,25
Insumo	00037760	SINAPI	CAMINHAO TOCO, PESO BRUTO TOTAL 16000 KG, CARGA UTIL MAXIMA 13071 KG, DISTANCIA ENTRE EIXOS 4,80 M, POTENCIA 230 CV (INCLUI CABINE E CHASSI, NAO INCLUI CARROCERIA)	Equipamento	UN	0,0000074	302.276,93	2,23

MO sem LS => 0,00 LS => 0,00 MO com LS => 0,00

Valor do BDI => 0,60 Valor com BDI => 3,08

	Código	Banco	Descrição	Tipo	Und	Quant.	Valor Unit	Total
Composição	5903	SINAPI	CAMINHÃO PIPA 10.000 L TRUCADO, PESO BRUTO TOTAL 23.000 KG, CARGA ÚTIL MÁXIMA 15.935 KG, DISTÂNCIA ENTRE EIXOS 4,8 M, POTÊNCIA 230 CV, INCLUSIVE TANQUE DE AÇO PARA TRANSPORTE DE ÁGUA - CHI DIURNO. AF_06/2014	CHOR - CUSTOS HORÁRIOS DE MÁQUINAS E EQUIPAMENTOS	CHI	1,0000000	38,50	38,50
Composição Auxiliar	91396	SINAPI	CAMINHÃO PIPA 10.000 L TRUCADO, PESO BRUTO TOTAL 23.000 KG, CARGA ÚTIL MÁXIMA 15.935 KG, DISTÂNCIA ENTRE EIXOS 4,8 M, POTÊNCIA 230 CV, INCLUSIVE TANQUE DE AÇO PARA TRANSPORTE DE ÁGUA - DEPRECIAÇÃO. AF_06/2014	CHOR - CUSTOS HORÁRIOS DE MÁQUINAS E EQUIPAMENTOS	H	1,0000000	13,10	13,10
Composição Auxiliar	91397	SINAPI	CAMINHÃO PIPA 10.000 L TRUCADO, PESO BRUTO TOTAL 23.000 KG, CARGA ÚTIL MÁXIMA 15.935 KG, DISTÂNCIA ENTRE EIXOS 4,8 M, POTÊNCIA 230 CV, INCLUSIVE TANQUE DE AÇO PARA TRANSPORTE DE ÁGUA - JUROS. AF_06/2014	CHOR - CUSTOS HORÁRIOS DE MÁQUINAS E EQUIPAMENTOS	H	1,0000000	2,74	2,74

Composições Analíticas com Preço Unitário
Orçamento Reforma Fórum Eleitoral de Sena Madureira(2020) - SAO

Bancos
SINAPI - 02/2020 - Acre

B.D.I.
24,52%
16,32%

Encargos Sociais
Desonerado:
Horista: 83,07%
Mensalista: 46,16%

Composições Analíticas com Preço Unitário

Composições Principais

Composição Auxiliar	91398	SINAPI	CAMINHÃO PIPA 10.000 L TRUCADO, PESO BRUTO TOTAL 23.000 KG, CARGA ÚTIL MÁXIMA 15.935 KG, DISTÂNCIA ENTRE EIXOS 4,8 M, POTÊNCIA 230 CV, INCLUSIVE TANQUE DE AÇO PARA TRANSPORTE DE ÁGUA - IMPOSTOS E SEGUROS. AF_06/2014	CHOR - CUSTOS HORÁRIOS DE MÁQUINAS E EQUIPAMENTOS	H	1,0000000	1,06	1,06
Composição Auxiliar	88282	SINAPI	MOTORISTA DE CAMINHÃO COM ENCARGOS COMPLEMENTARES	SEDI - SERVIÇOS DIVERSOS	H	1,0000000	21,60	21,60
				MO sem LS => 9,53	LS =>	7,92	MO com LS =>	17,45
				Valor do BDI => 9,44			Valor com BDI =>	47,94

	Código	Banco	Descrição	Tipo	Und	Quant.	Valor Unit	Total
Composição	5901	SINAPI	CAMINHÃO PIPA 10.000 L TRUCADO, PESO BRUTO TOTAL 23.000 KG, CARGA ÚTIL MÁXIMA 15.935 KG, DISTÂNCIA ENTRE EIXOS 4,8 M, POTÊNCIA 230 CV, INCLUSIVE TANQUE DE AÇO PARA TRANSPORTE DE ÁGUA - CHP DIURNO. AF_06/2014	CHOR - CUSTOS HORÁRIOS DE MÁQUINAS E EQUIPAMENTOS	CHP	1,0000000	216,79	216,79
Composição Auxiliar	5763	SINAPI	CAMINHÃO PIPA 10.000 L TRUCADO, PESO BRUTO TOTAL 23.000 KG, CARGA ÚTIL MÁXIMA 15.935 KG, DISTÂNCIA ENTRE EIXOS 4,8 M, POTÊNCIA 230 CV, INCLUSIVE TANQUE DE AÇO PARA TRANSPORTE DE ÁGUA - MANUTENÇÃO. AF_06/2014	CHOR - CUSTOS HORÁRIOS DE MÁQUINAS E EQUIPAMENTOS	H	1,0000000	24,57	24,57
Composição Auxiliar	53831	SINAPI	CAMINHÃO PIPA 10.000 L TRUCADO, PESO BRUTO TOTAL 23.000 KG, CARGA ÚTIL MÁXIMA 15.935 KG, DISTÂNCIA ENTRE EIXOS 4,8 M, POTÊNCIA 230 CV, INCLUSIVE TANQUE DE AÇO PARA TRANSPORTE DE ÁGUA - MATERIAIS NA OPERAÇÃO. AF_06/2014	CHOR - CUSTOS HORÁRIOS DE MÁQUINAS E EQUIPAMENTOS	H	1,0000000	153,72	153,72
Composição Auxiliar	91396	SINAPI	CAMINHÃO PIPA 10.000 L TRUCADO, PESO BRUTO TOTAL 23.000 KG, CARGA ÚTIL MÁXIMA 15.935 KG, DISTÂNCIA ENTRE EIXOS 4,8 M, POTÊNCIA 230 CV, INCLUSIVE TANQUE DE AÇO PARA TRANSPORTE DE ÁGUA - DEPRECIAÇÃO. AF_06/2014	CHOR - CUSTOS HORÁRIOS DE MÁQUINAS E EQUIPAMENTOS	H	1,0000000	13,10	13,10
Composição Auxiliar	91397	SINAPI	CAMINHÃO PIPA 10.000 L TRUCADO, PESO BRUTO TOTAL 23.000 KG, CARGA ÚTIL MÁXIMA 15.935 KG, DISTÂNCIA ENTRE EIXOS 4,8 M, POTÊNCIA 230 CV, INCLUSIVE TANQUE DE AÇO PARA TRANSPORTE DE ÁGUA - JUROS. AF_06/2014	CHOR - CUSTOS HORÁRIOS DE MÁQUINAS E EQUIPAMENTOS	H	1,0000000	2,74	2,74
Composição Auxiliar	91398	SINAPI	CAMINHÃO PIPA 10.000 L TRUCADO, PESO BRUTO TOTAL 23.000 KG, CARGA ÚTIL MÁXIMA 15.935 KG, DISTÂNCIA ENTRE EIXOS 4,8 M, POTÊNCIA 230 CV, INCLUSIVE TANQUE DE AÇO PARA TRANSPORTE DE ÁGUA - IMPOSTOS E SEGUROS. AF_06/2014	CHOR - CUSTOS HORÁRIOS DE MÁQUINAS E EQUIPAMENTOS	H	1,0000000	1,06	1,06
Composição Auxiliar	88282	SINAPI	MOTORISTA DE CAMINHÃO COM ENCARGOS COMPLEMENTARES	SEDI - SERVIÇOS DIVERSOS	H	1,0000000	21,60	21,60
				MO sem LS => 9,53	LS =>	7,92	MO com LS =>	17,45
				Valor do BDI => 53,15			Valor com BDI =>	269,94

	Código	Banco	Descrição	Tipo	Und	Quant.	Valor Unit	Total
Composição	91396	SINAPI	CAMINHÃO PIPA 10.000 L TRUCADO, PESO BRUTO TOTAL 23.000 KG, CARGA ÚTIL MÁXIMA 15.935 KG, DISTÂNCIA ENTRE EIXOS 4,8 M, POTÊNCIA 230 CV, INCLUSIVE TANQUE DE AÇO PARA TRANSPORTE DE ÁGUA - DEPRECIAÇÃO. AF_06/2014	CHOR - CUSTOS HORÁRIOS DE MÁQUINAS E EQUIPAMENTOS	H	1,0000000	13,10	13,10
Insumo	00037747	SINAPI	CAMINHAO TRUCADO, PESO BRUTO TOTAL 23000 KG, CARGA UTIL MAXIMA 15935 KG, DISTANCIA ENTRE EIXOS 4,80 M, POTENCIA 230 CV (INCLUI CABINE E CHASSI, NAO INCLUI CARROCERIA)	Equipamento	UN	0,0000343	334.297,11	11,46
Insumo	00037736	SINAPI	TANQUE DE ACO CARBONO NAO REVESTIDO, PARA TRANSPORTE DE AGUA COM CAPACIDADE DE 10 M3, COM BOMBA CENTRIFUGA POR TOMADA DE FORCA, VAZAO MAXIMA *75* M3/H (INCLUI MONTAGEM, NAO INCLUI CAMINHAO)	Material	UN	0,0000343	48.000,00	1,64
				MO sem LS => 0,00	LS =>	0,00	MO com LS =>	0,00
				Valor do BDI => 3,21			Valor com BDI =>	16,31

	Código	Banco	Descrição	Tipo	Und	Quant.	Valor Unit	Total
Composição	91398	SINAPI	CAMINHÃO PIPA 10.000 L TRUCADO, PESO BRUTO TOTAL 23.000 KG, CARGA ÚTIL MÁXIMA 15.935 KG, DISTÂNCIA ENTRE EIXOS 4,8 M, POTÊNCIA 230 CV, INCLUSIVE TANQUE DE AÇO PARA TRANSPORTE DE ÁGUA - IMPOSTOS E SEGUROS. AF_06/2014	CHOR - CUSTOS HORÁRIOS DE MÁQUINAS E EQUIPAMENTOS	H	1,0000000	1,06	1,06
Insumo	00037747	SINAPI	CAMINHAO TRUCADO, PESO BRUTO TOTAL 23000 KG, CARGA UTIL MAXIMA 15935 KG, DISTANCIA ENTRE EIXOS 4,80 M, POTENCIA 230 CV (INCLUI CABINE E CHASSI, NAO INCLUI CARROCERIA)	Equipamento	UN	0,0000028	334.297,11	0,93
Insumo	00037736	SINAPI	TANQUE DE ACO CARBONO NAO REVESTIDO, PARA TRANSPORTE DE AGUA COM CAPACIDADE DE 10 M3, COM BOMBA CENTRIFUGA POR TOMADA DE FORCA, VAZAO MAXIMA *75* M3/H (INCLUI MONTAGEM, NAO INCLUI CAMINHAO)	Material	UN	0,0000028	48.000,00	0,13
				MO sem LS => 0,00	LS =>	0,00	MO com LS =>	0,00
				Valor do BDI => 0,25			Valor com BDI =>	1,31

	Código	Banco	Descrição	Tipo	Und	Quant.	Valor Unit	Total
Composição	91397	SINAPI	CAMINHÃO PIPA 10.000 L TRUCADO, PESO BRUTO TOTAL 23.000 KG, CARGA ÚTIL MÁXIMA 15.935 KG, DISTÂNCIA ENTRE EIXOS 4,8 M, POTÊNCIA 230 CV, INCLUSIVE TANQUE DE AÇO PARA TRANSPORTE DE ÁGUA - JUROS. AF_06/2014	CHOR - CUSTOS HORÁRIOS DE MÁQUINAS E EQUIPAMENTOS	H	1,0000000	2,74	2,74
Insumo	00037747	SINAPI	CAMINHAO TRUCADO, PESO BRUTO TOTAL 23000 KG, CARGA UTIL MAXIMA 15935 KG, DISTANCIA ENTRE EIXOS 4,80 M, POTENCIA 230 CV (INCLUI CABINE E CHASSI, NAO INCLUI CARROCERIA)	Equipamento	UN	0,0000072	334.297,11	2,40
Insumo	00037736	SINAPI	TANQUE DE ACO CARBONO NAO REVESTIDO, PARA TRANSPORTE DE AGUA COM CAPACIDADE DE 10 M3, COM BOMBA CENTRIFUGA POR TOMADA DE FORCA, VAZAO MAXIMA *75* M3/H (INCLUI MONTAGEM, NAO INCLUI CAMINHAO)	Material	UN	0,0000072	48.000,00	0,34
				MO sem LS => 0,00	LS =>	0,00	MO com LS =>	0,00
				Valor do BDI => 0,67			Valor com BDI =>	3,41

	Código	Banco	Descrição	Tipo	Und	Quant.	Valor Unit	Total
Composição	5763	SINAPI	CAMINHÃO PIPA 10.000 L TRUCADO, PESO BRUTO TOTAL 23.000 KG, CARGA ÚTIL MÁXIMA 15.935 KG, DISTÂNCIA ENTRE EIXOS 4,8 M, POTÊNCIA 230 CV, INCLUSIVE TANQUE DE AÇO PARA TRANSPORTE DE ÁGUA - MANUTENÇÃO. AF_06/2014	CHOR - CUSTOS HORÁRIOS DE MÁQUINAS E EQUIPAMENTOS	H	1,0000000	24,57	24,57
Insumo	00037747	SINAPI	CAMINHAO TRUCADO, PESO BRUTO TOTAL 23000 KG, CARGA UTIL MAXIMA 15935 KG, DISTANCIA ENTRE EIXOS 4,80 M, POTENCIA 230 CV (INCLUI CABINE E CHASSI, NAO INCLUI CARROCERIA)	Equipamento	UN	0,0000643	334.297,11	21,49
Insumo	00037736	SINAPI	TANQUE DE ACO CARBONO NAO REVESTIDO, PARA TRANSPORTE DE AGUA COM CAPACIDADE DE 10 M3, COM BOMBA CENTRIFUGA POR TOMADA DE FORCA, VAZAO MAXIMA *75* M3/H (INCLUI MONTAGEM, NAO INCLUI CAMINHAO)	Material	UN	0,0000643	48.000,00	3,08

Composições Analíticas com Preço Unitário
Orçamento Reforma Fórum Eleitoral de Sena Madureira(2020) - SAO

Bancos
SINAPI - 02/2020 - Acre

B.D.I.
24,52%
16,32%

Encargos Sociais
Desonerado:
Horista: 83,07%
Mensalista: 46,16%

Composições Analíticas com Preço Unitário

Composições Principais

MO sem LS => 0,00 LS => 0,00 MO com LS => 0,00

Valor do BDI => 6,02 Valor com BDI => 30,59

	Código	Banco	Descrição	Tipo	Und	Quant.	Valor Unit	Total
Composição	53831	SINAPI	CAMINHÃO PIPA 10.000 L TRUCADO, PESO BRUTO TOTAL 23.000 KG, CARGA ÚTIL MÁXIMA 15.935 KG, DISTÂNCIA ENTRE EIXOS 4,8 M, POTÊNCIA 230 CV, INCLUSIVE TANQUE DE AÇO PARA TRANSPORTE DE ÁGUA - MATERIAIS NA OPERAÇÃO. AF_06/2014	CHOR - CUSTOS HORÁRIOS DE MÁQUINAS E EQUIPAMENTOS	H	1,0000000	153,72	153,72
Insumo	00004221	SINAPI	OLEO DIESEL COMBUSTIVEL COMUM	Material	L	32,1600000	4,78	153,72

MO sem LS => 0,00 LS => 0,00 MO com LS => 0,00

Valor do BDI => 37,69 Valor com BDI => 191,41

	Código	Banco	Descrição	Tipo	Und	Quant.	Valor Unit	Total
Composição	88261	SINAPI	CARPINTEIRO DE ESQUADRIA COM ENCARGOS COMPLEMENTARES	SEDI - SERVIÇOS DIVERSOS	H	1,0000000	19,53	19,53
Composição Auxiliar	95329	SINAPI	CURSO DE CAPACITAÇÃO PARA CARPINTEIRO DE ESQUADRIA (ENCARGOS COMPLEMENTARES) - HORISTA	SEDI - SERVIÇOS DIVERSOS	H	1,0000000	0,14	0,14
Insumo	00037370	SINAPI	ALIMENTACAO - HORISTA (ENCARGOS COMPLEMENTARES) (COLETADO CAIXA)	Outros	H	1,0000000	2,39	2,39
Insumo	00001214	SINAPI	CARPINTEIRO DE ESQUADRIAS	Mão de Obra	H	1,0000000	14,49	14,49
Insumo	00043483	SINAPI	EPI - FAMILIA CARPINTEIRO DE FORMAS - HORISTA (ENCARGOS COMPLEMENTARES - COLETADO CAIXA)	Equipamento	H	1,0000000	1,08	1,08
Insumo	00037372	SINAPI	EXAMES - HORISTA (ENCARGOS COMPLEMENTARES) (COLETADO CAIXA)	Outros	H	1,0000000	0,35	0,35
Insumo	00043459	SINAPI	FERRAMENTAS - FAMILIA CARPINTEIRO DE FORMAS - HORISTA (ENCARGOS COMPLEMENTARES - COLETADO CAIXA)	Equipamento	H	1,0000000	0,34	0,34
Insumo	00037373	SINAPI	SEGURO - HORISTA (ENCARGOS COMPLEMENTARES) (COLETADO CAIXA)	Taxas	H	1,0000000	0,07	0,07
Insumo	00037371	SINAPI	TRANSPORTE - HORISTA (ENCARGOS COMPLEMENTARES) (COLETADO CAIXA)	Serviços	H	1,0000000	0,67	0,67

MO sem LS => 7,99 LS => 6,64 MO com LS => 14,63

Valor do BDI => 4,78 Valor com BDI => 24,31

	Código	Banco	Descrição	Tipo	Und	Quant.	Valor Unit	Total
Composição	88262	SINAPI	CARPINTEIRO DE FORMAS COM ENCARGOS COMPLEMENTARES	SEDI - SERVIÇOS DIVERSOS	H	1,0000000	19,52	19,52
Composição Auxiliar	95330	SINAPI	CURSO DE CAPACITAÇÃO PARA CARPINTEIRO DE FÔRMAS (ENCARGOS COMPLEMENTARES) - HORISTA	SEDI - SERVIÇOS DIVERSOS	H	1,0000000	0,11	0,11
Insumo	00037370	SINAPI	ALIMENTACAO - HORISTA (ENCARGOS COMPLEMENTARES) (COLETADO CAIXA)	Outros	H	1,0000000	2,39	2,39
Insumo	00001213	SINAPI	CARPINTEIRO DE FORMAS	Mão de Obra	H	1,0000000	14,51	14,51
Insumo	00043483	SINAPI	EPI - FAMILIA CARPINTEIRO DE FORMAS - HORISTA (ENCARGOS COMPLEMENTARES - COLETADO CAIXA)	Equipamento	H	1,0000000	1,08	1,08
Insumo	00037372	SINAPI	EXAMES - HORISTA (ENCARGOS COMPLEMENTARES) (COLETADO CAIXA)	Outros	H	1,0000000	0,35	0,35
Insumo	00043459	SINAPI	FERRAMENTAS - FAMILIA CARPINTEIRO DE FORMAS - HORISTA (ENCARGOS COMPLEMENTARES - COLETADO CAIXA)	Equipamento	H	1,0000000	0,34	0,34
Insumo	00037373	SINAPI	SEGURO - HORISTA (ENCARGOS COMPLEMENTARES) (COLETADO CAIXA)	Taxas	H	1,0000000	0,07	0,07
Insumo	00037371	SINAPI	TRANSPORTE - HORISTA (ENCARGOS COMPLEMENTARES) (COLETADO CAIXA)	Serviços	H	1,0000000	0,67	0,67

MO sem LS => 7,98 LS => 6,64 MO com LS => 14,62

Valor do BDI => 4,78 Valor com BDI => 24,30

	Código	Banco	Descrição	Tipo	Und	Quant.	Valor Unit	Total
Composição	91192	SINAPI	CHUMBAMENTO PONTUAL EM PASSAGEM DE TUBO COM DIÂMETRO MAIOR OU IGUAL A 75 MM. AF_05/2015	INHI - INSTALAÇÕES HIDROS SANITÁRIAS	UN	1,0000000	4,49	4,49
Composição Auxiliar	88629	SINAPI	ARGAMASSA TRAÇO 1:3 (CIMENTO E AREIA MÉDIA), PREPARO MANUAL. AF_08/2014	SEDI - SERVIÇOS DIVERSOS	m³	0,0010000	540,77	0,54
Composição Auxiliar	88248	SINAPI	AUXILIAR DE ENCANADOR OU BOMBEIRO HIDRÁULICO COM ENCARGOS COMPLEMENTARES	SEDI - SERVIÇOS DIVERSOS	H	0,0260000	14,95	0,38
Composição Auxiliar	88267	SINAPI	ENCANADOR OU BOMBEIRO HIDRÁULICO COM ENCARGOS COMPLEMENTARES	SEDI - SERVIÇOS DIVERSOS	H	0,1860000	19,23	3,57

MO sem LS => 1,68 LS => 1,39 MO com LS => 3,07

Valor do BDI => 1,10 Valor com BDI => 5,59

	Código	Banco	Descrição	Tipo	Und	Quant.	Valor Unit	Total
Composição	91190	SINAPI	CHUMBAMENTO PONTUAL EM PASSAGEM DE TUBO COM DIÂMETRO MENOR OU IGUAL A 40 MM. AF_05/2015	INHI - INSTALAÇÕES HIDROS SANITÁRIAS	UN	1,0000000	3,84	3,84
Composição Auxiliar	88629	SINAPI	ARGAMASSA TRAÇO 1:3 (CIMENTO E AREIA MÉDIA), PREPARO MANUAL. AF_08/2014	SEDI - SERVIÇOS DIVERSOS	m³	0,0010000	540,77	0,54
Composição Auxiliar	88248	SINAPI	AUXILIAR DE ENCANADOR OU BOMBEIRO HIDRÁULICO COM ENCARGOS COMPLEMENTARES	SEDI - SERVIÇOS DIVERSOS	H	0,0220000	14,95	0,32
Composição Auxiliar	88267	SINAPI	ENCANADOR OU BOMBEIRO HIDRÁULICO COM ENCARGOS COMPLEMENTARES	SEDI - SERVIÇOS DIVERSOS	H	0,1550000	19,23	2,98

MO sem LS => 1,40 LS => 1,16 MO com LS => 2,56

Valor do BDI => 0,94 Valor com BDI => 4,78

	Código	Banco	Descrição	Tipo	Und	Quant.	Valor Unit	Total
Composição	91191	SINAPI	CHUMBAMENTO PONTUAL EM PASSAGEM DE TUBO COM DIÂMETROS ENTRE 40 MM E 75 MM. AF_05/2015	INHI - INSTALAÇÕES HIDROS SANITÁRIAS	UN	1,0000000	4,07	4,07
Composição Auxiliar	88629	SINAPI	ARGAMASSA TRAÇO 1:3 (CIMENTO E AREIA MÉDIA), PREPARO MANUAL. AF_08/2014	SEDI - SERVIÇOS DIVERSOS	m³	0,0010000	540,77	0,54
Composição Auxiliar	88248	SINAPI	AUXILIAR DE ENCANADOR OU BOMBEIRO HIDRÁULICO COM ENCARGOS COMPLEMENTARES	SEDI - SERVIÇOS DIVERSOS	H	0,0230000	14,95	0,34
Composição Auxiliar	88267	SINAPI	ENCANADOR OU BOMBEIRO HIDRÁULICO COM ENCARGOS COMPLEMENTARES	SEDI - SERVIÇOS DIVERSOS	H	0,1660000	19,23	3,19

MO sem LS => 1,49 LS => 1,24 MO com LS => 2,73

Valor do BDI => 0,99 Valor com BDI => 5,06

	Código	Banco	Descrição	Tipo	Und	Quant.	Valor Unit	Total
Composição	91534	SINAPI	COMPACTADOR DE SOLOS DE PERCUSSÃO (SOQUETE) COM MOTOR A GASOLINA 4 TEMPOS, POTÊNCIA 4 CV - CHI DIURNO. AF_08/2015	CHOR - CUSTOS HORÁRIOS DE MÁQUINAS E EQUIPAMENTOS	CHI	1,0000000	18,48	18,48
Composição Auxiliar	91529	SINAPI	COMPACTADOR DE SOLOS DE PERCUSSÃO (SOQUETE) COM MOTOR A GASOLINA 4 TEMPOS, POTÊNCIA 4 CV - DEPRECIAÇÃO. AF_08/2015	CHOR - CUSTOS HORÁRIOS DE MÁQUINAS E EQUIPAMENTOS	H	1,0000000	0,63	0,63
Composição Auxiliar	91530	SINAPI	COMPACTADOR DE SOLOS DE PERCUSSÃO (SOQUETE) COM MOTOR A GASOLINA 4 TEMPOS, POTÊNCIA 4 CV - JUROS. AF_08/2015	CHOR - CUSTOS HORÁRIOS DE MÁQUINAS E EQUIPAMENTOS	H	1,0000000	0,08	0,08
Composição Auxiliar	88297	SINAPI	OPERADOR DE MÁQUINAS E EQUIPAMENTOS COM ENCARGOS COMPLEMENTARES	SEDI - SERVIÇOS DIVERSOS	H	1,0000000	17,77	17,77

MO sem LS => 7,44 LS => 6,18 MO com LS => 13,62

Valor do BDI => 4,53 Valor com BDI => 23,01

	Código	Banco	Descrição	Tipo	Und	Quant.	Valor Unit	Total

Composições Analíticas com Preço Unitário
Orçamento Reforma Fórum Eleitoral de Sena Madureira(2020) - SAO

Bancos
SINAPI - 02/2020 - Acre

B.D.I.
24,52%
16,32%

Encargos Sociais
Desonerado:
Horista: 83,07%
Mensalista: 46,16%

Composições Analíticas com Preço Unitário

Composições Principais

Composição	91533	SINAPI	COMPACTADOR DE SOLOS DE PERCUSSÃO (SOQUETE) COM MOTOR A GASOLINA 4 TEMPOS, POTÊNCIA 4 CV - CHP DIURNO. AF_08/2015	CHOR - CUSTOS HORÁRIOS DE MÁQUINAS E EQUIPAMENTOS	CHP	1,0000000	24,38	24,38
Composição Auxiliar	91529	SINAPI	COMPACTADOR DE SOLOS DE PERCUSSÃO (SOQUETE) COM MOTOR A GASOLINA 4 TEMPOS, POTÊNCIA 4 CV - DEPRECIAÇÃO. AF_08/2015	CHOR - CUSTOS HORÁRIOS DE MÁQUINAS E EQUIPAMENTOS	H	1,0000000	0,63	0,63
Composição Auxiliar	91530	SINAPI	COMPACTADOR DE SOLOS DE PERCUSSÃO (SOQUETE) COM MOTOR A GASOLINA 4 TEMPOS, POTÊNCIA 4 CV - JUROS. AF_08/2015	CHOR - CUSTOS HORÁRIOS DE MÁQUINAS E EQUIPAMENTOS	H	1,0000000	0,08	0,08
Composição Auxiliar	91531	SINAPI	COMPACTADOR DE SOLOS DE PERCUSSÃO (SOQUETE) COM MOTOR A GASOLINA 4 TEMPOS, POTÊNCIA 4 CV - MANUTENÇÃO. AF_08/2015	CHOR - CUSTOS HORÁRIOS DE MÁQUINAS E EQUIPAMENTOS	H	1,0000000	0,79	0,79
Composição Auxiliar	91532	SINAPI	COMPACTADOR DE SOLOS DE PERCUSSÃO (SOQUETE) COM MOTOR A GASOLINA 4 TEMPOS, POTÊNCIA 4 CV - MATERIAIS NA OPERAÇÃO. AF_08/2015	CHOR - CUSTOS HORÁRIOS DE MÁQUINAS E EQUIPAMENTOS	H	1,0000000	5,11	5,11
Composição Auxiliar	88297	SINAPI	OPERADOR DE MÁQUINAS E EQUIPAMENTOS COM ENCARGOS COMPLEMENTARES	SEDI - SERVIÇOS DIVERSOS	H	1,0000000	17,77	17,77
				MO sem LS => 7,44	LS =>	6,18	MO com LS =>	13,62
				Valor do BDI => 5,97			Valor com BDI =>	30,35

	Código	Banco	Descrição	Tipo	Und	Quant.	Valor Unit	Total
Composição	91529	SINAPI	COMPACTADOR DE SOLOS DE PERCUSSÃO (SOQUETE) COM MOTOR A GASOLINA 4 TEMPOS, POTÊNCIA 4 CV - DEPRECIAÇÃO. AF_08/2015	CHOR - CUSTOS HORÁRIOS DE MÁQUINAS E EQUIPAMENTOS	H	1,0000000	0,63	0,63
Insumo	00013458	SINAPI	COMPACTADOR DE SOLOS DE PERCURSAO (SOQUETE) COM MOTOR A GASOLINA 4 TEMPOS DE 4 HP (4 CV)	Equipamento	UN	0,0000533	11.957,60	0,63
				MO sem LS => 0,00	LS =>	0,00	MO com LS =>	0,00
				Valor do BDI => 0,15			Valor com BDI =>	0,78

	Código	Banco	Descrição	Tipo	Und	Quant.	Valor Unit	Total
Composição	91530	SINAPI	COMPACTADOR DE SOLOS DE PERCUSSÃO (SOQUETE) COM MOTOR A GASOLINA 4 TEMPOS, POTÊNCIA 4 CV - JUROS. AF_08/2015	CHOR - CUSTOS HORÁRIOS DE MÁQUINAS E EQUIPAMENTOS	H	1,0000000	0,08	0,08
Insumo	00013458	SINAPI	COMPACTADOR DE SOLOS DE PERCURSAO (SOQUETE) COM MOTOR A GASOLINA 4 TEMPOS DE 4 HP (4 CV)	Equipamento	UN	0,0000074	11.957,60	0,08
				MO sem LS => 0,00	LS =>	0,00	MO com LS =>	0,00
				Valor do BDI => 0,01			Valor com BDI =>	0,09

	Código	Banco	Descrição	Tipo	Und	Quant.	Valor Unit	Total
Composição	91531	SINAPI	COMPACTADOR DE SOLOS DE PERCUSSÃO (SOQUETE) COM MOTOR A GASOLINA 4 TEMPOS, POTÊNCIA 4 CV - MANUTENÇÃO. AF_08/2015	CHOR - CUSTOS HORÁRIOS DE MÁQUINAS E EQUIPAMENTOS	H	1,0000000	0,79	0,79
Insumo	00013458	SINAPI	COMPACTADOR DE SOLOS DE PERCURSAO (SOQUETE) COM MOTOR A GASOLINA 4 TEMPOS DE 4 HP (4 CV)	Equipamento	UN	0,0000667	11.957,60	0,79
				MO sem LS => 0,00	LS =>	0,00	MO com LS =>	0,00
				Valor do BDI => 0,19			Valor com BDI =>	0,98

	Código	Banco	Descrição	Tipo	Und	Quant.	Valor Unit	Total
Composição	91532	SINAPI	COMPACTADOR DE SOLOS DE PERCUSSÃO (SOQUETE) COM MOTOR A GASOLINA 4 TEMPOS, POTÊNCIA 4 CV - MATERIAIS NA OPERAÇÃO. AF_08/2015	CHOR - CUSTOS HORÁRIOS DE MÁQUINAS E EQUIPAMENTOS	H	1,0000000	5,11	5,11
Insumo	00004222	SINAPI	GASOLINA COMUM	Material	L	1,0300000	4,97	5,11
				MO sem LS => 0,00	LS =>	0,00	MO com LS =>	0,00
				Valor do BDI => 1,25			Valor com BDI =>	6,36

	Código	Banco	Descrição	Tipo	Und	Quant.	Valor Unit	Total
Composição	94964	SINAPI	CONCRETO FCK = 20MPA, TRAÇO 1:2,7:3 (CIMENTO/ AREIA MÉDIA/ BRITA 1) - PREPARO MECÂNICO COM BETONEIRA 400 L. AF_07/2016	FUES - FUNDAÇÕES E ESTRUTURAS	m³	1,0000000	494,87	494,87
Composição Auxiliar	88830	SINAPI	BETONEIRA CAPACIDADE NOMINAL DE 400 L, CAPACIDADE DE MISTURA 280 L, MOTOR ELÉTRICO TRIFÁSICO POTÊNCIA DE 2 CV, SEM CARREGADOR - CHP DIURNO. AF_10/2014	CHOR - CUSTOS HORÁRIOS DE MÁQUINAS E EQUIPAMENTOS	CHP	0,8300000	1,34	1,11
Composição Auxiliar	88831	SINAPI	BETONEIRA CAPACIDADE NOMINAL DE 400 L, CAPACIDADE DE MISTURA 280 L, MOTOR ELÉTRICO TRIFÁSICO POTÊNCIA DE 2 CV, SEM CARREGADOR - CHI DIURNO. AF_10/2014	CHOR - CUSTOS HORÁRIOS DE MÁQUINAS E EQUIPAMENTOS	CHI	0,7800000	0,32	0,24
Composição Auxiliar	88316	SINAPI	SERVENTE COM ENCARGOS COMPLEMENTARES	SEDI - SERVIÇOS DIVERSOS	H	2,5300000	14,03	35,49
Composição Auxiliar	88377	SINAPI	OPERADOR DE BETONEIRA ESTACIONÁRIA/MISTURADOR COM ENCARGOS COMPLEMENTARES	SEDI - SERVIÇOS DIVERSOS	H	1,6000000	19,35	30,96
Insumo	00000370	SINAPI	AREIA MEDIA - POSTO JAZIDA/FORNECEDOR (RETIRADO NA JAZIDA, SEM TRANSPORTE)	Material	m³	0,7558000	50,00	37,79
Insumo	00001379	SINAPI	CIMENTO PORTLAND COMPOSTO CP II-32	Material	KG	322,9800000	0,76	245,46
Insumo	00004721	SINAPI	PEDRA BRITADA N. 1 (9,5 a 19 MM) POSTO PEDREIRA/FORNECEDOR, SEM FRETE	Material	m³	0,5870000	245,02	143,82
				MO sem LS => 25,92	LS =>	21,54	MO com LS =>	47,46
				Valor do BDI => 121,34			Valor com BDI =>	616,21

	Código	Banco	Descrição	Tipo	Und	Quant.	Valor Unit	Total
Composição	94970	SINAPI	CONCRETO FCK = 20MPA, TRAÇO 1:2,7:3 (CIMENTO/ AREIA MÉDIA/ BRITA 1) - PREPARO MECÂNICO COM BETONEIRA 600 L. AF_07/2016	FUES - FUNDAÇÕES E ESTRUTURAS	m³	1,0000000	486,65	486,65
Composição Auxiliar	89225	SINAPI	BETONEIRA CAPACIDADE NOMINAL DE 600 L, CAPACIDADE DE MISTURA 360 L, MOTOR ELÉTRICO TRIFÁSICO POTÊNCIA DE 4 CV, SEM CARREGADOR - CHP DIURNO. AF_11/2014	CHOR - CUSTOS HORÁRIOS DE MÁQUINAS E EQUIPAMENTOS	CHP	0,6600000	3,96	2,61
Composição Auxiliar	89226	SINAPI	BETONEIRA CAPACIDADE NOMINAL DE 600 L, CAPACIDADE DE MISTURA 360 L, MOTOR ELÉTRICO TRIFÁSICO POTÊNCIA DE 4 CV, SEM CARREGADOR - CHI DIURNO. AF_11/2014	CHOR - CUSTOS HORÁRIOS DE MÁQUINAS E EQUIPAMENTOS	CHI	0,6200000	1,34	0,83
Composição Auxiliar	88316	SINAPI	SERVENTE COM ENCARGOS COMPLEMENTARES	SEDI - SERVIÇOS DIVERSOS	H	2,0300000	14,03	28,48
Composição Auxiliar	88377	SINAPI	OPERADOR DE BETONEIRA ESTACIONÁRIA/MISTURADOR COM ENCARGOS COMPLEMENTARES	SEDI - SERVIÇOS DIVERSOS	H	1,2800000	19,35	24,76
Insumo	00000370	SINAPI	AREIA MEDIA - POSTO JAZIDA/FORNECEDOR (RETIRADO NA JAZIDA, SEM TRANSPORTE)	Material	m³	0,7610000	50,00	38,05
Insumo	00001379	SINAPI	CIMENTO PORTLAND COMPOSTO CP II-32	Material	KG	325,1600000	0,76	247,12
Insumo	00004721	SINAPI	PEDRA BRITADA N. 1 (9,5 a 19 MM) POSTO PEDREIRA/FORNECEDOR, SEM FRETE	Material	m³	0,5910000	245,02	144,80
				MO sem LS => 20,76	LS =>	17,26	MO com LS =>	38,02
				Valor do BDI => 119,32			Valor com BDI =>	605,97

	Código	Banco	Descrição	Tipo	Und	Quant.	Valor Unit	Total
Composição	94971	SINAPI	CONCRETO FCK = 25MPA, TRAÇO 1:2,3:2,7 (CIMENTO/ AREIA MÉDIA/ BRITA 1) - PREPARO MECÂNICO COM BETONEIRA 600 L. AF_07/2016	FUES - FUNDAÇÕES E ESTRUTURAS	m³	1,0000000	515,26	515,26

Composições Analíticas com Preço Unitário
Orçamento Reforma Fórum Eleitoral de Sena Madureira(2020) - SAO

Bancos
SINAPI - 02/2020 - Acre

B.D.I.
24,52%
16,32%

Encargos Sociais
Desonerado:
Horista: 83,07%
Mensalista: 46,16%

Composições Analíticas com Preço Unitário

Composições Principais

Composição Auxiliar	89225	SINAPI	BETONEIRA CAPACIDADE NOMINAL DE 600 L, CAPACIDADE DE MISTURA 360 L, MOTOR ELÉTRICO TRIFÁSICO POTÊNCIA DE 4 CV, SEM CARREGADOR - CHP DIURNO. AF_11/2014	CHOR - CUSTOS HORÁRIOS DE MÁQUINAS E EQUIPAMENTOS	CHP	0,6400000	3,96	2,53
Composição Auxiliar	89226	SINAPI	BETONEIRA CAPACIDADE NOMINAL DE 600 L, CAPACIDADE DE MISTURA 360 L, MOTOR ELÉTRICO TRIFÁSICO POTÊNCIA DE 4 CV, SEM CARREGADOR - CHI DIURNO. AF_11/2014	CHOR - CUSTOS HORÁRIOS DE MÁQUINAS E EQUIPAMENTOS	CHI	0,6100000	1,34	0,81
Composição Auxiliar	88316	SINAPI	SERVENTE COM ENCARGOS COMPLEMENTARES	SEDI - SERVIÇOS DIVERSOS	H	1,9800000	14,03	27,77
Composição Auxiliar	88377	SINAPI	OPERADOR DE BETONEIRA ESTACIONÁRIA/MISTURADOR COM ENCARGOS COMPLEMENTARES	SEDI - SERVIÇOS DIVERSOS	H	1,2500000	19,35	24,18
Insumo	00000370	SINAPI	AREIA MEDIA - POSTO JAZIDA/FORNECEDOR (RETIRADO NA JAZIDA, SEM TRANSPORTE)	Material	m³	0,7270000	50,00	36,35
Insumo	00001379	SINAPI	CIMENTO PORTLAND COMPOSTO CP II-32	Material	KG	364,9400000	0,76	277,35
Insumo	00004721	SINAPI	PEDRA BRITADA N. 1 (9,5 a 19 MM) POSTO PEDREIRA/FORNECEDOR, SEM FRETE	Material	m³	0,5970000	245,02	146,27
				MO sem LS => 20,26	LS =>	16,85	MO com LS =>	37,11
				Valor do BDI => 126,34			Valor com BDI =>	641,60

	Código	Banco	Descrição	Tipo	Und	Quant.	Valor Unit	Total
Composição	94962	SINAPI	CONCRETO MAGRO PARA LASTRO, TRAÇO 1:4,5:4,5 (CIMENTO/ AREIA MÉDIA/ BRITA 1) - PREPARO MECÂNICO COM BETONEIRA 400 L. AF_07/2016	FUES - FUNDAÇÕES E ESTRUTURAS	m³	1,0000000	406,80	406,80
Composição Auxiliar	88830	SINAPI	BETONEIRA CAPACIDADE NOMINAL DE 400 L, CAPACIDADE DE MISTURA 280 L, MOTOR ELÉTRICO TRIFÁSICO POTÊNCIA DE 2 CV, SEM CARREGADOR - CHP DIURNO. AF_10/2014	CHOR - CUSTOS HORÁRIOS DE MÁQUINAS E EQUIPAMENTOS	CHP	0,7600000	1,34	1,01
Composição Auxiliar	88831	SINAPI	BETONEIRA CAPACIDADE NOMINAL DE 400 L, CAPACIDADE DE MISTURA 280 L, MOTOR ELÉTRICO TRIFÁSICO POTÊNCIA DE 2 CV, SEM CARREGADOR - CHI DIURNO. AF_10/2014	CHOR - CUSTOS HORÁRIOS DE MÁQUINAS E EQUIPAMENTOS	CHI	0,7200000	0,32	0,23
Composição Auxiliar	88316	SINAPI	SERVENTE COM ENCARGOS COMPLEMENTARES	SEDI - SERVIÇOS DIVERSOS	H	2,3400000	14,03	32,83
Composição Auxiliar	88377	SINAPI	OPERADOR DE BETONEIRA ESTACIONÁRIA/MISTURADOR COM ENCARGOS COMPLEMENTARES	SEDI - SERVIÇOS DIVERSOS	H	1,4800000	19,35	28,63
Insumo	00000370	SINAPI	AREIA MEDIA - POSTO JAZIDA/FORNECEDOR (RETIRADO NA JAZIDA, SEM TRANSPORTE)	Material	m³	0,8270000	50,00	41,35
Insumo	00001379	SINAPI	CIMENTO PORTLAND COMPOSTO CP II-32	Material	KG	212,0200000	0,76	161,13
Insumo	00004721	SINAPI	PEDRA BRITADA N. 1 (9,5 a 19 MM) POSTO PEDREIRA/FORNECEDOR, SEM FRETE	Material	m³	0,5780000	245,02	141,62
				MO sem LS => 23,97	LS =>	19,93	MO com LS =>	43,90
				Valor do BDI => 99,74			Valor com BDI =>	506,54

	Código	Banco	Descrição	Tipo	Und	Quant.	Valor Unit	Total
Composição	94968	SINAPI	CONCRETO MAGRO PARA LASTRO, TRAÇO 1:4,5:4,5 (CIMENTO/ AREIA MÉDIA/ BRITA 1) - PREPARO MECÂNICO COM BETONEIRA 600 L. AF_07/2016	FUES - FUNDAÇÕES E ESTRUTURAS	m³	1,0000000	405,35	405,35
Composição Auxiliar	89225	SINAPI	BETONEIRA CAPACIDADE NOMINAL DE 600 L, CAPACIDADE DE MISTURA 360 L, MOTOR ELÉTRICO TRIFÁSICO POTÊNCIA DE 4 CV, SEM CARREGADOR - CHP DIURNO. AF_11/2014	CHOR - CUSTOS HORÁRIOS DE MÁQUINAS E EQUIPAMENTOS	CHP	0,6900000	3,96	2,73
Composição Auxiliar	89226	SINAPI	BETONEIRA CAPACIDADE NOMINAL DE 600 L, CAPACIDADE DE MISTURA 360 L, MOTOR ELÉTRICO TRIFÁSICO POTÊNCIA DE 4 CV, SEM CARREGADOR - CHI DIURNO. AF_11/2014	CHOR - CUSTOS HORÁRIOS DE MÁQUINAS E EQUIPAMENTOS	CHI	0,6500000	1,34	0,87
Composição Auxiliar	88316	SINAPI	SERVENTE COM ENCARGOS COMPLEMENTARES	SEDI - SERVIÇOS DIVERSOS	H	2,1100000	14,03	29,60
Composição Auxiliar	88377	SINAPI	OPERADOR DE BETONEIRA ESTACIONÁRIA/MISTURADOR COM ENCARGOS COMPLEMENTARES	SEDI - SERVIÇOS DIVERSOS	H	1,3300000	19,35	25,73
Insumo	00000370	SINAPI	AREIA MEDIA - POSTO JAZIDA/FORNECEDOR (RETIRADO NA JAZIDA, SEM TRANSPORTE)	Material	m³	0,8320000	50,00	41,60
Insumo	00001379	SINAPI	CIMENTO PORTLAND COMPOSTO CP II-32	Material	KG	213,4500000	0,76	162,22
Insumo	00004721	SINAPI	PEDRA BRITADA N. 1 (9,5 a 19 MM) POSTO PEDREIRA/FORNECEDOR, SEM FRETE	Material	m³	0,5820000	245,02	142,60
				MO sem LS => 21,57	LS =>	17,94	MO com LS =>	39,51
				Valor do BDI => 99,39			Valor com BDI =>	504,74

	Código	Banco	Descrição	Tipo	Und	Quant.	Valor Unit	Total
Composição	92794	SINAPI	CORTE E DOBRA DE AÇO CA-50, DIÂMETRO DE 10,0 MM, UTILIZADO EM ESTRUTURAS DIVERSAS, EXCETO LAJES. AF_12/2015	FUES - FUNDAÇÕES E ESTRUTURAS	KG	1,0000000	6,73	6,73
Composição Auxiliar	88238	SINAPI	AJUDANTE DE ARMADOR COM ENCARGOS COMPLEMENTARES	SEDI - SERVIÇOS DIVERSOS	H	0,0018000	15,13	0,02
Composição Auxiliar	88245	SINAPI	ARMADOR COM ENCARGOS COMPLEMENTARES	SEDI - SERVIÇOS DIVERSOS	H	0,0125000	19,56	0,24
Insumo	00000034	SINAPI	ACO CA-50, 10,0 MM, VERGALHAO	Material	KG	1,1100000	5,83	6,47
				MO sem LS => 0,10	LS =>	0,09	MO com LS =>	0,19
				Valor do BDI => 1,65			Valor com BDI =>	8,38

	Código	Banco	Descrição	Tipo	Und	Quant.	Valor Unit	Total
Composição	92803	SINAPI	CORTE E DOBRA DE AÇO CA-50, DIÂMETRO DE 10,0 MM, UTILIZADO EM LAJE. AF_12/2015	FUES - FUNDAÇÕES E ESTRUTURAS	KG	1,0000000	6,65	6,65
Composição Auxiliar	88238	SINAPI	AJUDANTE DE ARMADOR COM ENCARGOS COMPLEMENTARES	SEDI - SERVIÇOS DIVERSOS	H	0,0012000	15,13	0,01
Composição Auxiliar	88245	SINAPI	ARMADOR COM ENCARGOS COMPLEMENTARES	SEDI - SERVIÇOS DIVERSOS	H	0,0088000	19,56	0,17
Insumo	00000034	SINAPI	ACO CA-50, 10,0 MM, VERGALHAO	Material	KG	1,1100000	5,83	6,47
				MO sem LS => 0,07	LS =>	0,06	MO com LS =>	0,13
				Valor do BDI => 1,63			Valor com BDI =>	8,28

	Código	Banco	Descrição	Tipo	Und	Quant.	Valor Unit	Total
Composição	92795	SINAPI	CORTE E DOBRA DE AÇO CA-50, DIÂMETRO DE 12,5 MM, UTILIZADO EM ESTRUTURAS DIVERSAS, EXCETO LAJES. AF_12/2015	FUES - FUNDAÇÕES E ESTRUTURAS	KG	1,0000000	5,74	5,74
Composição Auxiliar	88238	SINAPI	AJUDANTE DE ARMADOR COM ENCARGOS COMPLEMENTARES	SEDI - SERVIÇOS DIVERSOS	H	0,0010000	15,13	0,01
Composição Auxiliar	88245	SINAPI	ARMADOR COM ENCARGOS COMPLEMENTARES	SEDI - SERVIÇOS DIVERSOS	H	0,0070000	19,56	0,13
Insumo	00043055	SINAPI	ACO CA-50, 12,5 MM OU 16,0 MM, VERGALHAO	Material	KG	1,1100000	5,05	5,60
				MO sem LS => 0,06	LS =>	0,05	MO com LS =>	0,11
				Valor do BDI => 1,40			Valor com BDI =>	7,14

	Código	Banco	Descrição	Tipo	Und	Quant.	Valor Unit	Total
Composição	92804	SINAPI	CORTE E DOBRA DE AÇO CA-50, DIÂMETRO DE 12,5 MM, UTILIZADO EM LAJE. AF_12/2015	FUES - FUNDAÇÕES E ESTRUTURAS	KG	1,0000000	5,70	5,70

Composições Analíticas com Preço Unitário
Orçamento Reforma Fórum Eleitoral de Sena Madureira(2020) - SAO

Bancos
SINAPI - 02/2020 - Acre

B.D.I.
24,52%
16,32%

Encargos Sociais
Desonerado:
Horista: 83,07%
Mensalista: 46,16%

Composições Analíticas com Preço Unitário

Composições Principais

Composição Auxiliar	88238	SINAPI	AJUDANTE DE ARMADOR COM ENCARGOS COMPLEMENTARES	SEDI - SERVIÇOS DIVERSOS	H	0,0007000	15,13	0,01
Composição Auxiliar	88245	SINAPI	ARMADOR COM ENCARGOS COMPLEMENTARES	SEDI - SERVIÇOS DIVERSOS	H	0,0048000	19,56	0,09
Insumo	00043055	SINAPI	ACO CA-50, 12,5 MM OU 16,0 MM, VERGALHAO	Material	KG	1,1100000	5,05	5,60
				MO sem LS => 0,04	LS =>	0,03	MO com LS =>	0,07
				Valor do BDI => 1,39			Valor com BDI =>	7,09

	Código	Banco	Descrição	Tipo	Und	Quant.	Valor Unit	Total
Composição	92796	SINAPI	CORTE E DOBRA DE AÇO CA-50, DIÂMETRO DE 16,0 MM, UTILIZADO EM ESTRUTURAS DIVERSAS, EXCETO LAJES. AF_12/2015	FUES - FUNDAÇÕES E ESTRUTURAS	KG	1,0000000	5,67	5,67
Composição Auxiliar	88245	SINAPI	ARMADOR COM ENCARGOS COMPLEMENTARES	SEDI - SERVIÇOS DIVERSOS	H	0,0037000	19,56	0,07
Insumo	00043055	SINAPI	ACO CA-50, 12,5 MM OU 16,0 MM, VERGALHAO	Material	KG	1,1100000	5,05	5,60
				MO sem LS => 0,03	LS =>	0,02	MO com LS =>	0,05
				Valor do BDI => 1,39			Valor com BDI =>	7,06

	Código	Banco	Descrição	Tipo	Und	Quant.	Valor Unit	Total
Composição	92797	SINAPI	CORTE E DOBRA DE AÇO CA-50, DIÂMETRO DE 20,0 MM, UTILIZADO EM ESTRUTURAS DIVERSAS, EXCETO LAJES. AF_12/2015	FUES - FUNDAÇÕES E ESTRUTURAS	KG	1,0000000	6,66	6,66
Composição Auxiliar	88245	SINAPI	ARMADOR COM ENCARGOS COMPLEMENTARES	SEDI - SERVIÇOS DIVERSOS	H	0,0020000	19,56	0,03
Insumo	00043056	SINAPI	ACO CA-50, 20,0 MM OU 25,0 MM, VERGALHAO	Material	KG	1,1400000	5,82	6,63
				MO sem LS => 0,01	LS =>	0,01	MO com LS =>	0,02
				Valor do BDI => 1,63			Valor com BDI =>	8,29

	Código	Banco	Descrição	Tipo	Und	Quant.	Valor Unit	Total
Composição	92798	SINAPI	CORTE E DOBRA DE AÇO CA-50, DIÂMETRO DE 25,0 MM, UTILIZADO EM ESTRUTURAS DIVERSAS, EXCETO LAJES. AF_12/2015	FUES - FUNDAÇÕES E ESTRUTURAS	KG	1,0000000	6,65	6,65
Composição Auxiliar	88245	SINAPI	ARMADOR COM ENCARGOS COMPLEMENTARES	SEDI - SERVIÇOS DIVERSOS	H	0,0011000	19,56	0,02
Insumo	00043056	SINAPI	ACO CA-50, 20,0 MM OU 25,0 MM, VERGALHAO	Material	KG	1,1400000	5,82	6,63
				MO sem LS => 0,01	LS =>	0,00	MO com LS =>	0,01
				Valor do BDI => 1,63			Valor com BDI =>	8,28

	Código	Banco	Descrição	Tipo	Und	Quant.	Valor Unit	Total
Composição	92792	SINAPI	CORTE E DOBRA DE AÇO CA-50, DIÂMETRO DE 6,3 MM, UTILIZADO EM ESTRUTURAS DIVERSAS, EXCETO LAJES. AF_12/2015	FUES - FUNDAÇÕES E ESTRUTURAS	KG	1,0000000	7,48	7,48
Composição Auxiliar	88238	SINAPI	AJUDANTE DE ARMADOR COM ENCARGOS COMPLEMENTARES	SEDI - SERVIÇOS DIVERSOS	H	0,0059000	15,13	0,08
Composição Auxiliar	88245	SINAPI	ARMADOR COM ENCARGOS COMPLEMENTARES	SEDI - SERVIÇOS DIVERSOS	H	0,0420000	19,56	0,82
Insumo	00000032	SINAPI	ACO CA-50, 6,3 MM, VERGALHAO	Material	KG	1,0700000	6,15	6,58
				MO sem LS => 0,37	LS =>	0,30	MO com LS =>	0,67
				Valor do BDI => 1,83			Valor com BDI =>	9,31

	Código	Banco	Descrição	Tipo	Und	Quant.	Valor Unit	Total
Composição	92801	SINAPI	CORTE E DOBRA DE AÇO CA-50, DIÂMETRO DE 6,3 MM, UTILIZADO EM LAJE. AF_12/2015	FUES - FUNDAÇÕES E ESTRUTURAS	KG	1,0000000	7,24	7,24
Composição Auxiliar	88238	SINAPI	AJUDANTE DE ARMADOR COM ENCARGOS COMPLEMENTARES	SEDI - SERVIÇOS DIVERSOS	H	0,0044000	15,13	0,06
Composição Auxiliar	88245	SINAPI	ARMADOR COM ENCARGOS COMPLEMENTARES	SEDI - SERVIÇOS DIVERSOS	H	0,0310000	19,56	0,60
Insumo	00000032	SINAPI	ACO CA-50, 6,3 MM, VERGALHAO	Material	KG	1,0700000	6,15	6,58
				MO sem LS => 0,27	LS =>	0,22	MO com LS =>	0,49
				Valor do BDI => 1,77			Valor com BDI =>	9,01

	Código	Banco	Descrição	Tipo	Und	Quant.	Valor Unit	Total
Composição	92793	SINAPI	CORTE E DOBRA DE AÇO CA-50, DIÂMETRO DE 8,0 MM, UTILIZADO EM ESTRUTURAS DIVERSAS, EXCETO LAJES. AF_12/2015	FUES - FUNDAÇÕES E ESTRUTURAS	KG	1,0000000	7,32	7,32
Composição Auxiliar	88238	SINAPI	AJUDANTE DE ARMADOR COM ENCARGOS COMPLEMENTARES	SEDI - SERVIÇOS DIVERSOS	H	0,0032000	15,13	0,04
Composição Auxiliar	88245	SINAPI	ARMADOR COM ENCARGOS COMPLEMENTARES	SEDI - SERVIÇOS DIVERSOS	H	0,0224000	19,56	0,43
Insumo	00000033	SINAPI	ACO CA-50, 8,0 MM, VERGALHAO	Material	KG	1,1100000	6,18	6,85
				MO sem LS => 0,19	LS =>	0,16	MO com LS =>	0,35
				Valor do BDI => 1,79			Valor com BDI =>	9,11

	Código	Banco	Descrição	Tipo	Und	Quant.	Valor Unit	Total
Composição	92802	SINAPI	CORTE E DOBRA DE AÇO CA-50, DIÂMETRO DE 8,0 MM, UTILIZADO EM LAJE. AF_12/2015	FUES - FUNDAÇÕES E ESTRUTURAS	KG	1,0000000	7,19	7,19
Composição Auxiliar	88238	SINAPI	AJUDANTE DE ARMADOR COM ENCARGOS COMPLEMENTARES	SEDI - SERVIÇOS DIVERSOS	H	0,0023000	15,13	0,03
Composição Auxiliar	88245	SINAPI	ARMADOR COM ENCARGOS COMPLEMENTARES	SEDI - SERVIÇOS DIVERSOS	H	0,0162000	19,56	0,31
Insumo	00000033	SINAPI	ACO CA-50, 8,0 MM, VERGALHAO	Material	KG	1,1100000	6,18	6,85
				MO sem LS => 0,14	LS =>	0,11	MO com LS =>	0,25
				Valor do BDI => 1,76			Valor com BDI =>	8,95

	Código	Banco	Descrição	Tipo	Und	Quant.	Valor Unit	Total
Composição	92799	SINAPI	CORTE E DOBRA DE AÇO CA-60, DIÂMETRO DE 4,2 MM, UTILIZADO EM LAJE. AF_12/2015	FUES - FUNDAÇÕES E ESTRUTURAS	KG	1,0000000	7,90	7,90
Composição Auxiliar	88238	SINAPI	AJUDANTE DE ARMADOR COM ENCARGOS COMPLEMENTARES	SEDI - SERVIÇOS DIVERSOS	H	0,0131000	15,13	0,19
Composição Auxiliar	88245	SINAPI	ARMADOR COM ENCARGOS COMPLEMENTARES	SEDI - SERVIÇOS DIVERSOS	H	0,0933000	19,56	1,82
Insumo	00043059	SINAPI	ACO CA-60, 4,2 MM, OU 5,0 MM, OU 6,0 MM, OU 7,0 MM, VERGALHAO	Material	KG	1,0700000	5,51	5,89
				MO sem LS => 0,81	LS =>	0,68	MO com LS =>	1,49
				Valor do BDI => 1,93			Valor com BDI =>	9,83

	Código	Banco	Descrição	Tipo	Und	Quant.	Valor Unit	Total
Composição	92791	SINAPI	CORTE E DOBRA DE AÇO CA-60, DIÂMETRO DE 5,0 MM, UTILIZADO EM ESTRUTURAS DIVERSAS, EXCETO LAJES. AF_12/2015	FUES - FUNDAÇÕES E ESTRUTURAS	KG	1,0000000	7,55	7,55

Composições Analíticas com Preço Unitário
Orçamento Reforma Fórum Eleitoral de Sena Madureira(2020) - SAO

Bancos
SINAPI - 02/2020 - Acre

B.D.I.
24,52%
16,32%

Encargos Sociais
Desonerado:
Horista: 83,07%
Mensalista: 46,16%

Composições Analíticas com Preço Unitário

Composições Principais

Composição Auxiliar	88238	SINAPI	AJUDANTE DE ARMADOR COM ENCARGOS COMPLEMENTARES	SEDI - SERVIÇOS DIVERSOS	H	0,0108000	15,13	0,16
Composição Auxiliar	88245	SINAPI	ARMADOR COM ENCARGOS COMPLEMENTARES	SEDI - SERVIÇOS DIVERSOS	H	0,0769000	19,56	1,50
Insumo	00043059	SINAPI	ACO CA-60, 4,2 MM, OU 5,0 MM, OU 6,0 MM, OU 7,0 MM, VERGALHAO	Material	KG	1,0700000	5,51	5,89
				MO sem LS => 0,67	LS =>	0,56	MO com LS =>	1,23
				Valor do BDI => 1,85			Valor com BDI =>	9,40

	Código	Banco	Descrição	Tipo	Und	Quant.	Valor Unit	Total
Composição	92800	SINAPI	CORTE E DOBRA DE AÇO CA-60, DIÂMETRO DE 5,0 MM, UTILIZADO EM LAJE, AF_12/2015	FUES - FUNDAÇÕES E ESTRUTURAS	KG	1,0000000	7,14	7,14
Composição Auxiliar	88238	SINAPI	AJUDANTE DE ARMADOR COM ENCARGOS COMPLEMENTARES	SEDI - SERVIÇOS DIVERSOS	H	0,0082000	15,13	0,12
Composição Auxiliar	88245	SINAPI	ARMADOR COM ENCARGOS COMPLEMENTARES	SEDI - SERVIÇOS DIVERSOS	H	0,0581000	19,56	1,13
Insumo	00043059	SINAPI	ACO CA-60, 4,2 MM, OU 5,0 MM, OU 6,0 MM, OU 7,0 MM, VERGALHAO	Material	KG	1,0700000	5,51	5,89
				MO sem LS => 0,50	LS =>	0,42	MO com LS =>	0,92
				Valor do BDI => 1,75			Valor com BDI =>	8,89

	Código	Banco	Descrição	Tipo	Und	Quant.	Valor Unit	Total
Composição	95308	SINAPI	CURSO DE CAPACITAÇÃO PARA AJUDANTE DE ARMADOR (ENCARGOS COMPLEMENTARES) - HORISTA	SEDI - SERVIÇOS DIVERSOS	H	1,0000000	0,07	0,07
Insumo	00006114	SINAPI	AJUDANTE DE ARMADOR	Mão de Obra	H	0,0079000	10,12	0,07
				MO sem LS => 0,04	LS =>	0,03	MO com LS =>	0,07
				Valor do BDI => 0,01			Valor com BDI =>	0,08

	Código	Banco	Descrição	Tipo	Und	Quant.	Valor Unit	Total
Composição	95309	SINAPI	CURSO DE CAPACITAÇÃO PARA AJUDANTE DE CARPINTEIRO (ENCARGOS COMPLEMENTARES) - HORISTA	SEDI - SERVIÇOS DIVERSOS	H	1,0000000	0,11	0,11
Insumo	00006117	SINAPI	AUXILIAR DE CARPINTEIRO	Mão de Obra	H	0,0102000	11,42	0,11
				MO sem LS => 0,06	LS =>	0,05	MO com LS =>	0,11
				Valor do BDI => 0,02			Valor com BDI =>	0,13

	Código	Banco	Descrição	Tipo	Und	Quant.	Valor Unit	Total
Composição	95313	SINAPI	CURSO DE CAPACITAÇÃO PARA AJUDANTE ESPECIALIZADO (ENCARGOS COMPLEMENTARES) - HORISTA	SEDI - SERVIÇOS DIVERSOS	H	1,0000000	0,09	0,09
Insumo	00000242	SINAPI	AJUDANTE ESPECIALIZADO	Mão de Obra	H	0,0079000	11,69	0,09
				MO sem LS => 0,05	LS =>	0,04	MO com LS =>	0,09
				Valor do BDI => 0,02			Valor com BDI =>	0,11

	Código	Banco	Descrição	Tipo	Und	Quant.	Valor Unit	Total
Composição	95314	SINAPI	CURSO DE CAPACITAÇÃO PARA ARMADOR (ENCARGOS COMPLEMENTARES) - HORISTA	SEDI - SERVIÇOS DIVERSOS	H	1,0000000	0,11	0,11
Insumo	00000378	SINAPI	ARMADOR	Mão de Obra	H	0,0079000	14,51	0,11
				MO sem LS => 0,06	LS =>	0,05	MO com LS =>	0,11
				Valor do BDI => 0,02			Valor com BDI =>	0,13

	Código	Banco	Descrição	Tipo	Und	Quant.	Valor Unit	Total
Composição	95316	SINAPI	CURSO DE CAPACITAÇÃO PARA AUXILIAR DE ELETRICISTA (ENCARGOS COMPLEMENTARES) - HORISTA	SEDI - SERVIÇOS DIVERSOS	H	1,0000000	0,26	0,26
Insumo	00000247	SINAPI	AJUDANTE DE ELETRICISTA	Mão de Obra	H	0,0257000	10,19	0,26
				MO sem LS => 0,14	LS =>	0,12	MO com LS =>	0,26
				Valor do BDI => 0,06			Valor com BDI =>	0,32

	Código	Banco	Descrição	Tipo	Und	Quant.	Valor Unit	Total
Composição	95317	SINAPI	CURSO DE CAPACITAÇÃO PARA AUXILIAR DE ENCANADOR OU BOMBEIRO HIDRÁULICO (ENCARGOS COMPLEMENTARES) - HORISTA	SEDI - SERVIÇOS DIVERSOS	H	1,0000000	0,12	0,12
Insumo	00000246	SINAPI	AUXILIAR DE ENCANADOR OU BOMBEIRO HIDRAULICO	Mão de Obra	H	0,0124000	10,28	0,12
				MO sem LS => 0,07	LS =>	0,05	MO com LS =>	0,12
				Valor do BDI => 0,02			Valor com BDI =>	0,14

	Código	Banco	Descrição	Tipo	Und	Quant.	Valor Unit	Total
Composição	95321	SINAPI	CURSO DE CAPACITAÇÃO PARA AUXILIAR DE SERVIÇOS GERAIS (ENCARGOS COMPLEMENTARES) - HORISTA	SEDI - SERVIÇOS DIVERSOS	H	1,0000000	0,07	0,07
Insumo	00006121	SINAPI	AUXILIAR DE SERVICOS GERAIS	Mão de Obra	H	0,0079000	9,70	0,07
				MO sem LS => 0,04	LS =>	0,03	MO com LS =>	0,07
				Valor do BDI => 0,01			Valor com BDI =>	0,08

	Código	Banco	Descrição	Tipo	Und	Quant.	Valor Unit	Total
Composição	95323	SINAPI	CURSO DE CAPACITAÇÃO PARA AUXILIAR TÉCNICO DE ENGENHARIA (ENCARGOS COMPLEMENTARES) - HORISTA	SEDI - SERVIÇOS DIVERSOS	H	1,0000000	0,16	0,16
Insumo	00000532	SINAPI	AUXILIAR TECNICO / ASSISTENTE DE ENGENHARIA	Mão de Obra	H	0,0057000	28,77	0,16
				MO sem LS => 0,09	LS =>	0,07	MO com LS =>	0,16
				Valor do BDI => 0,03			Valor com BDI =>	0,19

	Código	Banco	Descrição	Tipo	Und	Quant.	Valor Unit	Total
Composição	95324	SINAPI	CURSO DE CAPACITAÇÃO PARA AZULEJISTA OU LADRILHISTA (ENCARGOS COMPLEMENTARES) - HORISTA	SEDI - SERVIÇOS DIVERSOS	H	1,0000000	0,14	0,14
Insumo	00004760	SINAPI	AZULEJISTA OU LADRILHISTA	Mão de Obra	H	0,0102000	14,11	0,14
				MO sem LS => 0,08	LS =>	0,06	MO com LS =>	0,14
				Valor do BDI => 0,03			Valor com BDI =>	0,17

	Código	Banco	Descrição	Tipo	Und	Quant.	Valor Unit	Total
Composição	95329	SINAPI	CURSO DE CAPACITAÇÃO PARA CARPINTEIRO DE ESQUADRIA (ENCARGOS COMPLEMENTARES) - HORISTA	SEDI - SERVIÇOS DIVERSOS	H	1,0000000	0,14	0,14
Insumo	00001214	SINAPI	CARPINTEIRO DE ESQUADRIAS	Mão de Obra	H	0,0102000	14,49	0,14
				MO sem LS => 0,08	LS =>	0,06	MO com LS =>	0,14
				Valor do BDI => 0,03			Valor com BDI =>	0,17

	Código	Banco	Descrição	Tipo	Und	Quant.	Valor Unit	Total
Composição	95330	SINAPI	CURSO DE CAPACITAÇÃO PARA CARPINTEIRO DE FÔRMAS (ENCARGOS COMPLEMENTARES) - HORISTA	SEDI - SERVIÇOS DIVERSOS	H	1,0000000	0,11	0,11

Composições Analíticas com Preço Unitário
Orçamento Reforma Fórum Eleitoral de Sena Madureira(2020) - SAO

Bancos
SINAPI - 02/2020 - Acre

B.D.I.
24,52%
16,32%

Encargos Sociais
Desonerado:
Horista: 83,07%
Mensalista: 46,16%

Composições Analíticas com Preço Unitário

Composições Principais

Insumo	00001213	SINAPI	CARPINTEIRO DE FORMAS	Mão de Obra	H	0,0079000	14,51	0,11
				MO sem LS => 0,06	LS =>	0,05	MO com LS =>	0,11
				Valor do BDI => 0,02			Valor com BDI =>	0,13
	Código	**Banco**	**Descrição**	**Tipo**	**Und**	**Quant.**	**Valor Unit**	**Total**
Composição	95400	SINAPI	CURSO DE CAPACITAÇÃO PARA DESENHISTA PROJETISTA (ENCARGOS COMPLEMENTARES) - HORISTA	SEDI - SERVIÇOS DIVERSOS	H	1,0000000	0,07	0,07
Insumo	00002358	SINAPI	DESENHISTA PROJETISTA	Mão de Obra	H	0,0035000	21,47	0,07
				MO sem LS => 0,04	LS =>	0,03	MO com LS =>	0,07
				Valor do BDI => 0,01			Valor com BDI =>	0,08
	Código	**Banco**	**Descrição**	**Tipo**	**Und**	**Quant.**	**Valor Unit**	**Total**
Composição	95332	SINAPI	CURSO DE CAPACITAÇÃO PARA ELETRICISTA (ENCARGOS COMPLEMENTARES) - HORISTA	SEDI - SERVIÇOS DIVERSOS	H	1,0000000	0,37	0,37
Insumo	00002436	SINAPI	ELETRICISTA	Mão de Obra	H	0,0257000	14,51	0,37
				MO sem LS => 0,20	LS =>	0,17	MO com LS =>	0,37
				Valor do BDI => 0,09			Valor com BDI =>	0,46
	Código	**Banco**	**Descrição**	**Tipo**	**Und**	**Quant.**	**Valor Unit**	**Total**
Composição	95334	SINAPI	CURSO DE CAPACITAÇÃO PARA ELETROTÉCNICO (ENCARGOS COMPLEMENTARES) - HORISTA	SEDI - SERVIÇOS DIVERSOS	H	1,0000000	0,36	0,36
Insumo	00002438	SINAPI	ELETROTECNICO	Mão de Obra	H	0,0213000	16,95	0,36
				MO sem LS => 0,20	LS =>	0,16	MO com LS =>	0,36
				Valor do BDI => 0,08			Valor com BDI =>	0,44
	Código	**Banco**	**Descrição**	**Tipo**	**Und**	**Quant.**	**Valor Unit**	**Total**
Composição	95335	SINAPI	CURSO DE CAPACITAÇÃO PARA ENCANADOR OU BOMBEIRO HIDRÁULICO (ENCARGOS COMPLEMENTARES) - HORISTA	SEDI - SERVIÇOS DIVERSOS	H	1,0000000	0,17	0,17
Insumo	00002696	SINAPI	ENCANADOR OU BOMBEIRO HIDRAULICO	Mão de Obra	H	0,0124000	14,51	0,17
				MO sem LS => 0,09	LS =>	0,08	MO com LS =>	0,17
				Valor do BDI => 0,04			Valor com BDI =>	0,21
	Código	**Banco**	**Descrição**	**Tipo**	**Und**	**Quant.**	**Valor Unit**	**Total**
Composição	95422	SINAPI	CURSO DE CAPACITAÇÃO PARA ENCARREGADO GERAL DE OBRAS (ENCARGOS COMPLEMENTARES) - MENSALISTA	SEDI - SERVIÇOS DIVERSOS	MES	1,0000000	46,52	46,52
Insumo	00040818	SINAPI	ENCARREGADO GERAL DE OBRAS (MENSALISTA)	Mão de Obra	MES	0,0112000	4.154,45	46,52
				MO sem LS => 25,40	LS =>	21,12	MO com LS =>	46,52
				Valor do BDI => 11,40			Valor com BDI =>	57,92
	Código	**Banco**	**Descrição**	**Tipo**	**Und**	**Quant.**	**Valor Unit**	**Total**
Composição	100296	SINAPI	CURSO DE CAPACITAÇÃO PARA ENGENHEIRO CIVIL JUNIOR (ENCARGOS COMPLEMENTARES) - HORISTA	SEDI - SERVIÇOS DIVERSOS	H	1,0000000	0,58	0,58
Insumo	00034779	SINAPI	ENGENHEIRO CIVIL JUNIOR	Mão de Obra	H	0,0079000	74,54	0,58
				MO sem LS => 0,32	LS =>	0,26	MO com LS =>	0,58
				Valor do BDI => 0,14			Valor com BDI =>	0,72
	Código	**Banco**	**Descrição**	**Tipo**	**Und**	**Quant.**	**Valor Unit**	**Total**
Composição	95407	SINAPI	CURSO DE CAPACITAÇÃO PARA ENGENHEIRO ELETRICISTA (ENCARGOS COMPLEMENTARES) - HORISTA	SEDI - SERVIÇOS DIVERSOS	H	1,0000000	2,50	2,50
Insumo	00034783	SINAPI	ENGENHEIRO ELETRICISTA	Mão de Obra	H	0,0235000	106,56	2,50
				MO sem LS => 1,37	LS =>	1,13	MO com LS =>	2,50
				Valor do BDI => 0,61			Valor com BDI =>	3,11
	Código	**Banco**	**Descrição**	**Tipo**	**Und**	**Quant.**	**Valor Unit**	**Total**
Composição	95390	SINAPI	CURSO DE CAPACITAÇÃO PARA JARDINEIRO (ENCARGOS COMPLEMENTARES) - HORISTA	SEDI - SERVIÇOS DIVERSOS	H	1,0000000	0,04	0,04
Insumo	00025964	SINAPI	JARDINEIRO	Mão de Obra	H	0,0035000	14,04	0,04
				MO sem LS => 0,02	LS =>	0,02	MO com LS =>	0,04
				Valor do BDI => 0,00			Valor com BDI =>	0,04
	Código	**Banco**	**Descrição**	**Tipo**	**Und**	**Quant.**	**Valor Unit**	**Total**
Composição	95341	SINAPI	CURSO DE CAPACITAÇÃO PARA MARMORISTA/GRANITEIRO (ENCARGOS COMPLEMENTARES) - HORISTA	SEDI - SERVIÇOS DIVERSOS	H	1,0000000	0,14	0,14
Insumo	00004755	SINAPI	MARMORISTA / GRANITEIRO	Mão de Obra	H	0,0102000	14,57	0,14
				MO sem LS => 0,08	LS =>	0,06	MO com LS =>	0,14
				Valor do BDI => 0,03			Valor com BDI =>	0,17
	Código	**Banco**	**Descrição**	**Tipo**	**Und**	**Quant.**	**Valor Unit**	**Total**
Composição	95343	SINAPI	CURSO DE CAPACITAÇÃO PARA MONTADOR DE TUBO ACO/EQUIPAMENTOS (ENCARGOS COMPLEMENTARES) - HORISTA	SEDI - SERVIÇOS DIVERSOS	H	1,0000000	0,16	0,16
Insumo	00002701	SINAPI	INSTALADOR DE TUBULACOES (TUBOS/EQUIPAMENTOS)	Mão de Obra	H	0,0102000	16,25	0,16
				MO sem LS => 0,09	LS =>	0,07	MO com LS =>	0,16
				Valor do BDI => 0,03			Valor com BDI =>	0,19
	Código	**Banco**	**Descrição**	**Tipo**	**Und**	**Quant.**	**Valor Unit**	**Total**
Composição	95344	SINAPI	CURSO DE CAPACITAÇÃO PARA MONTADOR DE ESTRUTURA METÁLICA (ENCARGOS COMPLEMENTARES) - HORISTA	SEDI - SERVIÇOS DIVERSOS	H	1,0000000	0,11	0,11
Insumo	00025957	SINAPI	MONTADOR DE ESTRUTURA METALICA	Mão de Obra	H	0,0079000	14,55	0,11
				MO sem LS => 0,06	LS =>	0,05	MO com LS =>	0,11
				Valor do BDI => 0,02			Valor com BDI =>	0,13
	Código	**Banco**	**Descrição**	**Tipo**	**Und**	**Quant.**	**Valor Unit**	**Total**
Composição	95346	SINAPI	CURSO DE CAPACITAÇÃO PARA MOTORISTA DE BASCULANTE (ENCARGOS COMPLEMENTARES) - HORISTA	SEDI - SERVIÇOS DIVERSOS	H	1,0000000	0,05	0,05
Insumo	00020020	SINAPI	MOTORISTA DE CAMINHAO BASCULANTE	Mão de Obra	H	0,0035000	16,40	0,05
				MO sem LS => 0,03	LS =>	0,02	MO com LS =>	0,05
				Valor do BDI => 0,01			Valor com BDI =>	0,06
	Código	**Banco**	**Descrição**	**Tipo**	**Und**	**Quant.**	**Valor Unit**	**Total**
Composição	95347	SINAPI	CURSO DE CAPACITAÇÃO PARA MOTORISTA DE CAMINHÃO (ENCARGOS COMPLEMENTARES) - HORISTA	SEDI - SERVIÇOS DIVERSOS	H	1,0000000	0,06	0,06

Composições Analíticas com Preço Unitário
Orçamento Reforma Fórum Eleitoral de Sena Madureira(2020) - SAO

Bancos
SINAPI - 02/2020 - Acre

B.D.I.
24,52%
16,32%

Encargos Sociais
Desonerado:
Horista: 83,07%
Mensalista: 46,16%

Composições Analíticas com Preço Unitário

Composições Principais

Insumo	00004093	SINAPI	MOTORISTA DE CAMINHAO	Mão de Obra	H	0,0035000	17,39	0,06
				MO sem LS => 0,03	LS =>	0,03	MO com LS =>	0,06
				Valor do BDI => 0,01			Valor com BDI =>	0,07

	Código	Banco	Descrição	Tipo	Und	Quant.	Valor Unit	Total
Composição	95389	SINAPI	CURSO DE CAPACITAÇÃO PARA OPERADOR DE BETONEIRA ESTACIONÁRIA/MISTURADOR (ENCARGOS COMPLEMENTARES) - HORISTA	SEDI - SERVIÇOS DIVERSOS	H	1,0000000	0,08	0,08
Insumo	00037666	SINAPI	OPERADOR DE BETONEIRA ESTACIONARIA/MISTURADOR	Mão de Obra	H	0,0057000	15,12	0,08
				MO sem LS => 0,04	LS =>	0,04	MO com LS =>	0,08
				Valor do BDI => 0,01			Valor com BDI =>	0,09

	Código	Banco	Descrição	Tipo	Und	Quant.	Valor Unit	Total
Composição	95358	SINAPI	CURSO DE CAPACITAÇÃO PARA OPERADOR DE GUINCHO (ENCARGOS COMPLEMENTARES) - HORISTA	SEDI - SERVIÇOS DIVERSOS	H	1,0000000	0,16	0,16
Insumo	00004253	SINAPI	OPERADOR DE GUINCHO	Mão de Obra	H	0,0113000	14,55	0,16
				MO sem LS => 0,09	LS =>	0,07	MO com LS =>	0,16
				Valor do BDI => 0,03			Valor com BDI =>	0,19

	Código	Banco	Descrição	Tipo	Und	Quant.	Valor Unit	Total
Composição	95361	SINAPI	CURSO DE CAPACITAÇÃO PARA OPERADOR DE MARTELETE OU MARTELETEIRO (ENCARGOS COMPLEMENTARES) - HORISTA	SEDI - SERVIÇOS DIVERSOS	H	1,0000000	0,08	0,08
Insumo	00004257	SINAPI	OPERADOR DE MARTELETE OU MARTELETEIRO	Mão de Obra	H	0,0057000	14,55	0,08
				MO sem LS => 0,04	LS =>	0,04	MO com LS =>	0,08
				Valor do BDI => 0,01			Valor com BDI =>	0,09

	Código	Banco	Descrição	Tipo	Und	Quant.	Valor Unit	Total
Composição	95360	SINAPI	CURSO DE CAPACITAÇÃO PARA OPERADOR DE MÁQUINAS E EQUIPAMENTOS (ENCARGOS COMPLEMENTARES) - HORISTA	SEDI - SERVIÇOS DIVERSOS	H	1,0000000	0,10	0,10
Insumo	00004230	SINAPI	OPERADOR DE MAQUINAS E EQUIPAMENTOS	Mão de Obra	H	0,0079000	13,52	0,10
				MO sem LS => 0,05	LS =>	0,05	MO com LS =>	0,10
				Valor do BDI => 0,02			Valor com BDI =>	0,12

	Código	Banco	Descrição	Tipo	Und	Quant.	Valor Unit	Total
Composição	95371	SINAPI	CURSO DE CAPACITAÇÃO PARA PEDREIRO (ENCARGOS COMPLEMENTARES) - HORISTA	SEDI - SERVIÇOS DIVERSOS	H	1,0000000	0,21	0,21
Insumo	00004750	SINAPI	PEDREIRO	Mão de Obra	H	0,0146000	14,51	0,21
				MO sem LS => 0,11	LS =>	0,10	MO com LS =>	0,21
				Valor do BDI => 0,05			Valor com BDI =>	0,26

	Código	Banco	Descrição	Tipo	Und	Quant.	Valor Unit	Total
Composição	95372	SINAPI	CURSO DE CAPACITAÇÃO PARA PINTOR (ENCARGOS COMPLEMENTARES) - HORISTA	SEDI - SERVIÇOS DIVERSOS	H	1,0000000	0,14	0,14
Insumo	00004783	SINAPI	PINTOR	Mão de Obra	H	0,0102000	14,51	0,14
				MO sem LS => 0,08	LS =>	0,06	MO com LS =>	0,14
				Valor do BDI => 0,03			Valor com BDI =>	0,17

	Código	Banco	Descrição	Tipo	Und	Quant.	Valor Unit	Total
Composição	95377	SINAPI	CURSO DE CAPACITAÇÃO PARA SERRALHEIRO (ENCARGOS COMPLEMENTARES) - HORISTA	SEDI - SERVIÇOS DIVERSOS	H	1,0000000	0,11	0,11
Insumo	00006110	SINAPI	SERRALHEIRO	Mão de Obra	H	0,0079000	14,51	0,11
				MO sem LS => 0,06	LS =>	0,05	MO com LS =>	0,11
				Valor do BDI => 0,02			Valor com BDI =>	0,13

	Código	Banco	Descrição	Tipo	Und	Quant.	Valor Unit	Total
Composição	95378	SINAPI	CURSO DE CAPACITAÇÃO PARA SERVENTE (ENCARGOS COMPLEMENTARES) - HORISTA	SEDI - SERVIÇOS DIVERSOS	H	1,0000000	0,13	0,13
Insumo	00006111	SINAPI	SERVENTE	Mão de Obra	H	0,0146000	9,02	0,13
				MO sem LS => 0,07	LS =>	0,06	MO com LS =>	0,13
				Valor do BDI => 0,03			Valor com BDI =>	0,16

	Código	Banco	Descrição	Tipo	Und	Quant.	Valor Unit	Total
Composição	95385	SINAPI	CURSO DE CAPACITAÇÃO PARA TELHADISTA (ENCARGOS COMPLEMENTARES) - HORISTA	SEDI - SERVIÇOS DIVERSOS	H	1,0000000	0,11	0,11
Insumo	00012869	SINAPI	TELHADISTA	Mão de Obra	H	0,0079000	14,49	0,11
				MO sem LS => 0,06	LS =>	0,05	MO com LS =>	0,11
				Valor do BDI => 0,02			Valor com BDI =>	0,13

	Código	Banco	Descrição	Tipo	Und	Quant.	Valor Unit	Total
Composição	95387	SINAPI	CURSO DE CAPACITAÇÃO PARA VIDRACEIRO (ENCARGOS COMPLEMENTARES) - HORISTA	SEDI - SERVIÇOS DIVERSOS	H	1,0000000	0,13	0,13
Insumo	00010489	SINAPI	VIDRACEIRO	Mão de Obra	H	0,0102000	13,10	0,13
				MO sem LS => 0,07	LS =>	0,06	MO com LS =>	0,13
				Valor do BDI => 0,03			Valor com BDI =>	0,16

	Código	Banco	Descrição	Tipo	Und	Quant.	Valor Unit	Total
Composição	95388	SINAPI	CURSO DE CAPACITAÇÃO PARA VIGIA NOTURNO (ENCARGOS COMPLEMENTARES) - HORISTA	SEDI - SERVIÇOS DIVERSOS	H	1,0000000	0,04	0,04
Insumo	00041776	SINAPI	VIGIA NOTURNO, HORA EFETIVAMENTE TRABALHADA DE 22 H AS 5 H (COM ADICIONAL NOTURNO)	Mão de Obra	H	0,0035000	12,88	0,04
				MO sem LS => 0,02	LS =>	0,02	MO com LS =>	0,04
				Valor do BDI => 0,00			Valor com BDI =>	0,04

	Código	Banco	Descrição	Tipo	Und	Quant.	Valor Unit	Total
Composição	89748	SINAPI	CURVA CURTA 90 GRAUS, PVC, SERIE NORMAL, ESGOTO PREDIAL, DN 100 MM, JUNTA ELÁSTICA, FORNECIDO E INSTALADO EM RAMAL DE DESCARGA OU RAMAL DE ESGOTO SANITÁRIO. AF_12/2014	INHI - INSTALAÇÕES HIDROS SANITÁRIAS	UN	1,0000000	24,13	24,13
Composição Auxiliar	88248	SINAPI	AUXILIAR DE ENCANADOR OU BOMBEIRO HIDRÁULICO COM ENCARGOS COMPLEMENTARES	SEDI - SERVIÇOS DIVERSOS	H	0,2500000	14,95	3,73
Composição Auxiliar	88267	SINAPI	ENCANADOR OU BOMBEIRO HIDRÁULICO COM ENCARGOS COMPLEMENTARES	SEDI - SERVIÇOS DIVERSOS	H	0,2500000	19,23	4,80
Insumo	00000301	SINAPI	ANEL BORRACHA PARA TUBO ESGOTO PREDIAL, DN 100 MM (NBR 5688)	Material	UN	1,0000000	2,39	2,39

Composições Analíticas com Preço Unitário
Orçamento Reforma Fórum Eleitoral de Sena Madureira(2020) - SAO

Bancos
SINAPI - 02/2020 - Acre

B.D.I.
24,52%
16,32%

Encargos Sociais
Desonerado:
Horista: 83,07%
Mensalista: 46,16%

Composições Analíticas com Preço Unitário

Composições Principais

Insumo	00001966	SINAPI	CURVA PVC CURTA 90 GRAUS, 100 MM, PARA ESGOTO PREDIAL	Material	UN	1,0000000	12,28	12,28
Insumo	00020078	SINAPI	PASTA LUBRIFICANTE PARA TUBOS E CONEXOES COM JUNTA ELASTICA (USO EM PVC, ACO, POLIETILENO E OUTROS) (DE *400* G)	Material	UN	0,0460000	20,31	0,93

MO sem LS => 3,42 LS => 2,85 MO com LS => 6,27

Valor do BDI => 5,91 Valor com BDI => 30,04

	Código	Banco	Descrição	Tipo	Und	Quant.	Valor Unit	Total
Composição	90775	SINAPI	DESENHISTA PROJETISTA COM ENCARGOS COMPLEMENTARES	SEDI - SERVIÇOS DIVERSOS	H	1,0000000	22,55	22,55
Composição Auxiliar	95400	SINAPI	CURSO DE CAPACITAÇÃO PARA DESENHISTA PROJETISTA (ENCARGOS COMPLEMENTARES) - HORISTA	SEDI - SERVIÇOS DIVERSOS	H	1,0000000	0,07	0,07
Insumo	00002358	SINAPI	DESENHISTA PROJETISTA	Mão de Obra	H	1,0000000	21,47	21,47
Insumo	00043493	SINAPI	EPI - FAMILIA TOPOGRAFO - HORISTA (ENCARGOS COMPLEMENTARES - COLETADO CAIXA)	Equipamento	H	1,0000000	0,54	0,54
Insumo	00037372	SINAPI	EXAMES - HORISTA (ENCARGOS COMPLEMENTARES) (COLETADO CAIXA)	Outros	H	1,0000000	0,35	0,35
Insumo	00043469	SINAPI	FERRAMENTAS - FAMILIA TOPOGRAFO - HORISTA (ENCARGOS COMPLEMENTARES - COLETADO CAIXA)	Equipamento	H	1,0000000	0,05	0,05
Insumo	00037373	SINAPI	SEGURO - HORISTA (ENCARGOS COMPLEMENTARES) (COLETADO CAIXA)	Taxas	H	1,0000000	0,07	0,07

MO sem LS => 11,76 LS => 9,78 MO com LS => 21,54

Valor do BDI => 5,52 Valor com BDI => 28,07

	Código	Banco	Descrição	Tipo	Und	Quant.	Valor Unit	Total
Composição	88264	SINAPI	ELETRICISTA COM ENCARGOS COMPLEMENTARES	SEDI - SERVIÇOS DIVERSOS	H	1,0000000	19,84	19,84
Composição Auxiliar	95332	SINAPI	CURSO DE CAPACITAÇÃO PARA ELETRICISTA (ENCARGOS COMPLEMENTARES) - HORISTA	SEDI - SERVIÇOS DIVERSOS	H	1,0000000	0,37	0,37
Insumo	00037370	SINAPI	ALIMENTACAO - HORISTA (ENCARGOS COMPLEMENTARES) (COLETADO CAIXA)	Outros	H	1,0000000	2,39	2,39
Insumo	00002436	SINAPI	ELETRICISTA	Mão de Obra	H	1,0000000	14,51	14,51
Insumo	00043484	SINAPI	EPI - FAMILIA ELETRICISTA - HORISTA (ENCARGOS COMPLEMENTARES - COLETADO CAIXA)	Equipamento	H	1,0000000	0,93	0,93
Insumo	00037372	SINAPI	EXAMES - HORISTA (ENCARGOS COMPLEMENTARES) (COLETADO CAIXA)	Outros	H	1,0000000	0,35	0,35
Insumo	00043460	SINAPI	FERRAMENTAS - FAMILIA ELETRICISTA - HORISTA (ENCARGOS COMPLEMENTARES - COLETADO CAIXA)	Equipamento	H	1,0000000	0,55	0,55
Insumo	00037373	SINAPI	SEGURO - HORISTA (ENCARGOS COMPLEMENTARES) (COLETADO CAIXA)	Taxas	H	1,0000000	0,07	0,07
Insumo	00037371	SINAPI	TRANSPORTE - HORISTA (ENCARGOS COMPLEMENTARES) (COLETADO CAIXA)	Serviços	H	1,0000000	0,67	0,67

MO sem LS => 8,13 LS => 6,75 MO com LS => 14,88

Valor do BDI => 4,86 Valor com BDI => 24,70

	Código	Banco	Descrição	Tipo	Und	Quant.	Valor Unit	Total
Composição	88266	SINAPI	ELETROTÉCNICO COM ENCARGOS COMPLEMENTARES	SEDI - SERVIÇOS DIVERSOS	H	1,0000000	22,27	22,27
Composição Auxiliar	95334	SINAPI	CURSO DE CAPACITAÇÃO PARA ELETROTÉCNICO (ENCARGOS COMPLEMENTARES) - HORISTA	SEDI - SERVIÇOS DIVERSOS	H	1,0000000	0,36	0,36
Insumo	00037370	SINAPI	ALIMENTACAO - HORISTA (ENCARGOS COMPLEMENTARES) (COLETADO CAIXA)	Outros	H	1,0000000	2,39	2,39
Insumo	00002438	SINAPI	ELETROTECNICO	Mão de Obra	H	1,0000000	16,95	16,95
Insumo	00043484	SINAPI	EPI - FAMILIA ELETRICISTA - HORISTA (ENCARGOS COMPLEMENTARES - COLETADO CAIXA)	Equipamento	H	1,0000000	0,93	0,93
Insumo	00037372	SINAPI	EXAMES - HORISTA (ENCARGOS COMPLEMENTARES) (COLETADO CAIXA)	Outros	H	1,0000000	0,35	0,35
Insumo	00043460	SINAPI	FERRAMENTAS - FAMILIA ELETRICISTA - HORISTA (ENCARGOS COMPLEMENTARES - COLETADO CAIXA)	Equipamento	H	1,0000000	0,55	0,55
Insumo	00037373	SINAPI	SEGURO - HORISTA (ENCARGOS COMPLEMENTARES) (COLETADO CAIXA)	Taxas	H	1,0000000	0,07	0,07
Insumo	00037371	SINAPI	TRANSPORTE - HORISTA (ENCARGOS COMPLEMENTARES) (COLETADO CAIXA)	Serviços	H	1,0000000	0,67	0,67

MO sem LS => 9,45 LS => 7,86 MO com LS => 17,31

Valor do BDI => 5,46 Valor com BDI => 27,73

	Código	Banco	Descrição	Tipo	Und	Quant.	Valor Unit	Total
Composição	88267	SINAPI	ENCANADOR OU BOMBEIRO HIDRÁULICO COM ENCARGOS COMPLEMENTARES	SEDI - SERVIÇOS DIVERSOS	H	1,0000000	19,23	19,23
Composição Auxiliar	95335	SINAPI	CURSO DE CAPACITAÇÃO PARA ENCANADOR OU BOMBEIRO HIDRÁULICO (ENCARGOS COMPLEMENTARES) - HORISTA	SEDI - SERVIÇOS DIVERSOS	H	1,0000000	0,17	0,17
Insumo	00037370	SINAPI	ALIMENTACAO - HORISTA (ENCARGOS COMPLEMENTARES) (COLETADO CAIXA)	Outros	H	1,0000000	2,39	2,39
Insumo	00002696	SINAPI	ENCANADOR OU BOMBEIRO HIDRAULICO	Mão de Obra	H	1,0000000	14,51	14,51
Insumo	00043485	SINAPI	EPI - FAMILIA ENCANADOR - HORISTA (ENCARGOS COMPLEMENTARES - COLETADO CAIXA)	Equipamento	H	1,0000000	0,83	0,83
Insumo	00037372	SINAPI	EXAMES - HORISTA (ENCARGOS COMPLEMENTARES) (COLETADO CAIXA)	Outros	H	1,0000000	0,35	0,35
Insumo	00043461	SINAPI	FERRAMENTAS - FAMILIA ENCANADOR - HORISTA (ENCARGOS COMPLEMENTARES - COLETADO CAIXA)	Equipamento	H	1,0000000	0,24	0,24
Insumo	00037373	SINAPI	SEGURO - HORISTA (ENCARGOS COMPLEMENTARES) (COLETADO CAIXA)	Taxas	H	1,0000000	0,07	0,07
Insumo	00037371	SINAPI	TRANSPORTE - HORISTA (ENCARGOS COMPLEMENTARES) (COLETADO CAIXA)	Serviços	H	1,0000000	0,67	0,67

MO sem LS => 8,02 LS => 6,66 MO com LS => 14,68

Valor do BDI => 4,71 Valor com BDI => 23,94

	Código	Banco	Descrição	Tipo	Und	Quant.	Valor Unit	Total
Composição	93572	SINAPI	ENCARREGADO GERAL DE OBRAS COM ENCARGOS COMPLEMENTARES	SEDI - SERVIÇOS DIVERSOS	MES	1,0000000	4.473,68	4.473,68
Composição Auxiliar	95422	SINAPI	CURSO DE CAPACITAÇÃO PARA ENCARREGADO GERAL DE OBRAS (ENCARGOS COMPLEMENTARES) - MENSALISTA	SEDI - SERVIÇOS DIVERSOS	MES	1,0000000	46,52	46,52
Insumo	00040818	SINAPI	ENCARREGADO GERAL DE OBRAS (MENSALISTA)	Mão de Obra	MES	1,0000000	4.154,45	4.154,45
Insumo	00043499	SINAPI	EPI - FAMILIA ENCARREGADO GERAL - MENSALISTA (ENCARGOS COMPLEMENTARES - COLETADO CAIXA)	Equipamento	MES	1,0000000	179,44	179,44
Insumo	00040863	SINAPI	EXAMES - MENSALISTA (COLETADO CAIXA)	Material	MES	1,0000000	65,94	65,94
Insumo	00043475	SINAPI	FERRAMENTAS - FAMILIA ENCARREGADO GERAL - MENSALISTA (ENCARGOS COMPLEMENTARES - COLETADO CAIXA)	Equipamento	MES	1,0000000	14,26	14,26
Insumo	00040864	SINAPI	SEGURO - MENSALISTA (COLETADO CAIXA)	Material	MES	1,0000000	13,07	13,07

MO sem LS => 2.293,98 LS => 1.906,99 MO com LS => 4.200,97

Valor do BDI => 1.096,94 Valor com BDI => 5.570,62

	Código	Banco	Descrição	Tipo	Und	Quant.	Valor Unit	Total

Composições Analíticas com Preço Unitário
Orçamento Reforma Fórum Eleitoral de Sena Madureira(2020) - SAO

Bancos
SINAPI - 02/2020 - Acre

B.D.I.
24,52%
16,32%

Encargos Sociais
Desonerado:
Horista: 83,07%
Mensalista: 46,16%

Composições Analíticas com Preço Unitário

Composições Principais

Composição	100305	SINAPI	ENGENHEIRO CIVIL JUNIOR COM ENCARGOS COMPLEMENTARES	SEDI - SERVIÇOS DIVERSOS	H	1,0000000	76,12	76,12
Composição Auxiliar	100296	SINAPI	CURSO DE CAPACITAÇÃO PARA ENGENHEIRO CIVIL JUNIOR (ENCARGOS COMPLEMENTARES) - HORISTA	SEDI - SERVIÇOS DIVERSOS	H	1,0000000	0,58	0,58
Insumo	00034779	SINAPI	ENGENHEIRO CIVIL JUNIOR	Mão de Obra	H	1,0000000	74,54	74,54
Insumo	00043486	SINAPI	EPI - FAMILIA ENGENHEIRO CIVIL - HORISTA (ENCARGOS COMPLEMENTARES - COLETADO CAIXA)	Equipamento	H	1,0000000	0,57	0,57
Insumo	00037372	SINAPI	EXAMES - HORISTA (ENCARGOS COMPLEMENTARES) (COLETADO CAIXA)	Outros	H	1,0000000	0,35	0,35
Insumo	00043462	SINAPI	FERRAMENTAS - FAMILIA ENGENHEIRO CIVIL - HORISTA (ENCARGOS COMPLEMENTARES - COLETADO CAIXA)	Equipamento	H	1,0000000	0,01	0,01
Insumo	00037373	SINAPI	SEGURO - HORISTA (ENCARGOS COMPLEMENTARES) (COLETADO CAIXA)	Taxas	H	1,0000000	0,07	0,07
				MO sem LS => 41,02	LS =>	34,10	MO com LS =>	75,12
				Valor do BDI => 18,66			Valor com BDI =>	94,78

	Código	Banco	Descrição	Tipo	Und	Quant.	Valor Unit	Total
Composição	91677	SINAPI	ENGENHEIRO ELETRICISTA COM ENCARGOS COMPLEMENTARES	SEDI - SERVIÇOS DIVERSOS	H	1,0000000	110,06	110,06
Composição Auxiliar	95407	SINAPI	CURSO DE CAPACITAÇÃO PARA ENGENHEIRO ELETRICISTA (ENCARGOS COMPLEMENTARES) - HORISTA	SEDI - SERVIÇOS DIVERSOS	H	1,0000000	2,50	2,50
Insumo	00034783	SINAPI	ENGENHEIRO ELETRICISTA	Mão de Obra	H	1,0000000	106,56	106,56
Insumo	00043486	SINAPI	EPI - FAMILIA ENGENHEIRO CIVIL - HORISTA (ENCARGOS COMPLEMENTARES - COLETADO CAIXA)	Equipamento	H	1,0000000	0,57	0,57
Insumo	00037372	SINAPI	EXAMES - HORISTA (ENCARGOS COMPLEMENTARES) (COLETADO CAIXA)	Outros	H	1,0000000	0,35	0,35
Insumo	00043462	SINAPI	FERRAMENTAS - FAMILIA ENGENHEIRO CIVIL - HORISTA (ENCARGOS COMPLEMENTARES - COLETADO CAIXA)	Equipamento	H	1,0000000	0,01	0,01
Insumo	00037373	SINAPI	SEGURO - HORISTA (ENCARGOS COMPLEMENTARES) (COLETADO CAIXA)	Taxas	H	1,0000000	0,07	0,07
				MO sem LS => 59,55	LS =>	49,51	MO com LS =>	109,06
				Valor do BDI => 26,98			Valor com BDI =>	137,04

	Código	Banco	Descrição	Tipo	Und	Quant.	Valor Unit	Total
Composição	92272	SINAPI	FABRICAÇÃO DE ESCORAS DE VIGA DO TIPO GARFO, EM MADEIRA. AF_12/2015	FUES - FUNDAÇÕES E ESTRUTURAS	M	1,0000000	15,67	15,67
Composição Auxiliar	91692	SINAPI	SERRA CIRCULAR DE BANCADA COM MOTOR ELÉTRICO POTÊNCIA DE 5HP, COM COIFA PARA DISCO 10" - CHP DIURNO. AF_08/2015	CHOR - CUSTOS HORÁRIOS DE MÁQUINAS E EQUIPAMENTOS	CHP	0,0200000	19,80	0,39
Composição Auxiliar	91693	SINAPI	SERRA CIRCULAR DE BANCADA COM MOTOR ELÉTRICO POTÊNCIA DE 5HP, COM COIFA PARA DISCO 10" - CHI DIURNO. AF_08/2015	CHOR - CUSTOS HORÁRIOS DE MÁQUINAS E EQUIPAMENTOS	CHI	0,0140000	17,85	0,24
Composição Auxiliar	88239	SINAPI	AJUDANTE DE CARPINTEIRO COM ENCARGOS COMPLEMENTARES	SEDI - SERVIÇOS DIVERSOS	H	0,0340000	16,43	0,55
Composição Auxiliar	88262	SINAPI	CARPINTEIRO DE FORMAS COM ENCARGOS COMPLEMENTARES	SEDI - SERVIÇOS DIVERSOS	H	0,1720000	19,52	3,35
Insumo	00001345	SINAPI	CHAPA DE MADEIRA COMPENSADA PLASTIFICADA PARA FORMA DE CONCRETO, DE 2,20 x 1,10 M, E = 18 MM	Material	m²	0,1260000	33,06	4,16
Insumo	00004491	SINAPI	PECA DE MADEIRA NATIVA / REGIONAL 7,5 X 7,5CM (3X3) NAO APARELHADA (P/FORMA)	Material	M	2,2700000	3,00	6,81
Insumo	00005068	SINAPI	PREGO DE ACO POLIDO COM CABECA 17 X 21 (2 X 11)	Material	KG	0,0170000	10,33	0,17
				MO sem LS => 1,83	LS =>	1,53	MO com LS =>	3,36
				Valor do BDI => 3,84			Valor com BDI =>	19,51

	Código	Banco	Descrição	Tipo	Und	Quant.	Valor Unit	Total
Composição	92267	SINAPI	FABRICAÇÃO DE FÔRMA PARA LAJES, EM CHAPA DE MADEIRA COMPENSADA RESINADA, E = 17 MM. AF_12/2015	FUES - FUNDAÇÕES E ESTRUTURAS	m²	1,0000000	31,00	31,00
Composição Auxiliar	91692	SINAPI	SERRA CIRCULAR DE BANCADA COM MOTOR ELÉTRICO POTÊNCIA DE 5HP, COM COIFA PARA DISCO 10" - CHP DIURNO. AF_08/2015	CHOR - CUSTOS HORÁRIOS DE MÁQUINAS E EQUIPAMENTOS	CHP	0,0050000	19,80	0,09
Composição Auxiliar	91693	SINAPI	SERRA CIRCULAR DE BANCADA COM MOTOR ELÉTRICO POTÊNCIA DE 5HP, COM COIFA PARA DISCO 10" - CHI DIURNO. AF_08/2015	CHOR - CUSTOS HORÁRIOS DE MÁQUINAS E EQUIPAMENTOS	CHI	0,0010000	17,85	0,01
Composição Auxiliar	88239	SINAPI	AJUDANTE DE CARPINTEIRO COM ENCARGOS COMPLEMENTARES	SEDI - SERVIÇOS DIVERSOS	H	0,0060000	16,43	0,09
Composição Auxiliar	88262	SINAPI	CARPINTEIRO DE FORMAS COM ENCARGOS COMPLEMENTARES	SEDI - SERVIÇOS DIVERSOS	H	0,0280000	19,52	0,54
Insumo	00001358	SINAPI	CHAPA DE MADEIRA COMPENSADA RESINADA PARA FORMA DE CONCRETO, DE *2,2 X 1,1* M, E = 17 MM	Material	m²	1,0500000	28,83	30,27
				MO sem LS => 0,29	LS =>	0,24	MO com LS =>	0,53
				Valor do BDI => 7,60			Valor com BDI =>	38,60

	Código	Banco	Descrição	Tipo	Und	Quant.	Valor Unit	Total
Composição	92263	SINAPI	FABRICAÇÃO DE FÔRMA PARA PILARES E ESTRUTURAS SIMILARES, EM CHAPA DE MADEIRA COMPENSADA RESINADA, E = 17 MM. AF_12/2015	FUES - FUNDAÇÕES E ESTRUTURAS	m²	1,0000000	93,06	93,06
Composição Auxiliar	91692	SINAPI	SERRA CIRCULAR DE BANCADA COM MOTOR ELÉTRICO POTÊNCIA DE 5HP, COM COIFA PARA DISCO 10" - CHP DIURNO. AF_08/2015	CHOR - CUSTOS HORÁRIOS DE MÁQUINAS E EQUIPAMENTOS	CHP	0,0620000	19,80	1,22
Composição Auxiliar	91693	SINAPI	SERRA CIRCULAR DE BANCADA COM MOTOR ELÉTRICO POTÊNCIA DE 5HP, COM COIFA PARA DISCO 10" - CHI DIURNO. AF_08/2015	CHOR - CUSTOS HORÁRIOS DE MÁQUINAS E EQUIPAMENTOS	CHI	0,2140000	17,85	3,81
Composição Auxiliar	88239	SINAPI	AJUDANTE DE CARPINTEIRO COM ENCARGOS COMPLEMENTARES	SEDI - SERVIÇOS DIVERSOS	H	0,2760000	16,43	4,53
Composição Auxiliar	88262	SINAPI	CARPINTEIRO DE FORMAS COM ENCARGOS COMPLEMENTARES	SEDI - SERVIÇOS DIVERSOS	H	1,3800000	19,52	26,93
Insumo	00001358	SINAPI	CHAPA DE MADEIRA COMPENSADA RESINADA PARA FORMA DE CONCRETO, DE *2,2 X 1,1* M, E = 17 MM	Material	m²	1,3350000	28,83	38,48
Insumo	00004491	SINAPI	PECA DE MADEIRA NATIVA / REGIONAL 7,5 X 7,5CM (3X3) NAO APARELHADA (P/FORMA)	Material	M	2,3070000	3,00	6,92
Insumo	00005068	SINAPI	PREGO DE ACO POLIDO COM CABECA 17 X 21 (2 X 11)	Material	KG	0,2150000	10,33	2,22
Insumo	00004517	SINAPI	PECA DE MADEIRA NATIVA/REGIONAL 2,5 X 7,0 CM (SARRAFO-P/FORMA)	Material	M	8,2910000	1,08	8,95
				MO sem LS => 14,80	LS =>	12,30	MO com LS =>	27,10
				Valor do BDI => 22,81			Valor com BDI =>	115,87

	Código	Banco	Descrição	Tipo	Und	Quant.	Valor Unit	Total
Composição	92270	SINAPI	FABRICAÇÃO DE FÔRMA PARA VIGAS, COM MADEIRA SERRADA, E = 25 MM. AF_12/2015	FUES - FUNDAÇÕES E ESTRUTURAS	m²	1,0000000	52,13	52,13
Composição Auxiliar	91692	SINAPI	SERRA CIRCULAR DE BANCADA COM MOTOR ELÉTRICO POTÊNCIA DE 5HP, COM COIFA PARA DISCO 10" - CHP DIURNO. AF_08/2015	CHOR - CUSTOS HORÁRIOS DE MÁQUINAS E EQUIPAMENTOS	CHP	0,0500000	19,80	0,99
Composição Auxiliar	91693	SINAPI	SERRA CIRCULAR DE BANCADA COM MOTOR ELÉTRICO POTÊNCIA DE 5HP, COM COIFA PARA DISCO 10" - CHI DIURNO. AF_08/2015	CHOR - CUSTOS HORÁRIOS DE MÁQUINAS E EQUIPAMENTOS	CHI	0,0380000	17,85	0,67
Composição Auxiliar	88239	SINAPI	AJUDANTE DE CARPINTEIRO COM ENCARGOS COMPLEMENTARES	SEDI - SERVIÇOS DIVERSOS	H	0,0880000	16,43	1,44
Composição Auxiliar	88262	SINAPI	CARPINTEIRO DE FORMAS COM ENCARGOS COMPLEMENTARES	SEDI - SERVIÇOS DIVERSOS	H	0,4380000	19,52	8,54

Composições Analíticas com Preço Unitário
Orçamento Reforma Fórum Eleitoral de Sena Madureira(2020) - SAO

Bancos
SINAPI - 02/2020 - Acre

B.D.I.
24,52%
16,32%

Encargos Sociais
Desonerado:
Horista: 83,07%
Mensalista: 46,16%

Composições Analíticas com Preço Unitário

Composições Principais

Insumo	00005068	SINAPI	PREGO DE ACO POLIDO COM CABECA 17 X 21 (2 X 11)	Material	KG	0,0310000	10,33	0,32
Insumo	00004517	SINAPI	PECA DE MADEIRA NATIVA/REGIONAL 2,5 X 7,0 CM (SARRAFO-P/FORMA)	Material	M	4,1180000	1,08	4,44
Insumo	00006189	SINAPI	TABUA MADEIRA 2A QUALIDADE 2,5 X 30,0CM (1 X 12") NAO APARELHADA	Material	M	3,7070000	9,64	35,73
				MO sem LS => 4,70	LS =>	3,90	MO com LS =>	8,60
				Valor do BDI => 12,78			Valor com BDI =>	64,91

	Código	Banco	Descrição	Tipo	Und	Quant.	Valor Unit	Total
Composição	92265	SINAPI	FABRICAÇÃO DE FÔRMA PARA VIGAS, EM CHAPA DE MADEIRA COMPENSADA RESINADA, E = 17 MM. AF_12/2015	FUES - FUNDAÇÕES E ESTRUTURAS	m²	1,0000000	74,12	74,12
Composição Auxiliar	91692	SINAPI	SERRA CIRCULAR DE BANCADA COM MOTOR ELÉTRICO POTÊNCIA DE 5HP, COM COIFA PARA DISCO 10" - CHP DIURNO. AF_08/2015	CHOR - CUSTOS HORÁRIOS DE MÁQUINAS E EQUIPAMENTOS	CHP	0,0540000	19,80	1,06
Composição Auxiliar	91693	SINAPI	SERRA CIRCULAR DE BANCADA COM MOTOR ELÉTRICO POTÊNCIA DE 5HP, COM COIFA PARA DISCO 10" - CHI DIURNO. AF_08/2015	CHOR - CUSTOS HORÁRIOS DE MÁQUINAS E EQUIPAMENTOS	CHI	0,1690000	17,85	3,01
Composição Auxiliar	88239	SINAPI	AJUDANTE DE CARPINTEIRO COM ENCARGOS COMPLEMENTARES	SEDI - SERVIÇOS DIVERSOS	H	0,2220000	16,43	3,64
Composição Auxiliar	88262	SINAPI	CARPINTEIRO DE FORMAS COM ENCARGOS COMPLEMENTARES	SEDI - SERVIÇOS DIVERSOS	H	1,1110000	19,52	21,68
Insumo	00001358	SINAPI	CHAPA DE MADEIRA COMPENSADA RESINADA PARA FORMA DE CONCRETO, DE *2,2 X 1,1* M, E = 17 MM	Material	m²	1,1900000	28,83	34,30
Insumo	00004491	SINAPI	PECA DE MADEIRA NATIVA / REGIONAL 7,5 X 7,5CM (3X3) NAO APARELHADA (P/FORMA)	Material	M	0,1620000	3,00	0,48
Insumo	00005068	SINAPI	PREGO DE ACO POLIDO COM CABECA 17 X 21 (2 X 11)	Material	KG	0,1550000	10,33	1,60
Insumo	00004517	SINAPI	PECA DE MADEIRA NATIVA/REGIONAL 2,5 X 7,0 CM (SARRAFO-P/FORMA)	Material	M	7,7340000	1,08	8,35
				MO sem LS => 11,92	LS =>	9,90	MO com LS =>	21,82
				Valor do BDI => 18,17			Valor com BDI =>	92,29

	Código	Banco	Descrição	Tipo	Und	Quant.	Valor Unit	Total
Composição	96533	SINAPI	FABRICAÇÃO, MONTAGEM E DESMONTAGEM DE FÔRMA PARA VIGA BALDRAME, EM MADEIRA SERRADA, E=25 MM, 2 UTILIZAÇÕES. AF_06/2017	FUES - FUNDAÇÕES E ESTRUTURAS	m²	1,0000000	58,92	58,92
Composição Auxiliar	91692	SINAPI	SERRA CIRCULAR DE BANCADA COM MOTOR ELÉTRICO POTÊNCIA DE 5HP, COM COIFA PARA DISCO 10" - CHP DIURNO. AF_08/2015	CHOR - CUSTOS HORÁRIOS DE MÁQUINAS E EQUIPAMENTOS	CHP	0,0320000	19,80	0,63
Composição Auxiliar	91693	SINAPI	SERRA CIRCULAR DE BANCADA COM MOTOR ELÉTRICO POTÊNCIA DE 5HP, COM COIFA PARA DISCO 10" - CHI DIURNO. AF_08/2015	CHOR - CUSTOS HORÁRIOS DE MÁQUINAS E EQUIPAMENTOS	CHI	0,0280000	17,85	0,49
Composição Auxiliar	88239	SINAPI	AJUDANTE DE CARPINTEIRO COM ENCARGOS COMPLEMENTARES	SEDI - SERVIÇOS DIVERSOS	H	0,5000000	16,43	8,21
Composição Auxiliar	88262	SINAPI	CARPINTEIRO DE FORMAS COM ENCARGOS COMPLEMENTARES	SEDI - SERVIÇOS DIVERSOS	H	1,2890000	19,52	25,16
Insumo	00002692	SINAPI	DESMOLDANTE PROTETOR PARA FORMAS DE MADEIRA, DE BASE OLEOSA EMULSIONADA EM AGUA	Material	L	0,0170000	5,67	0,09
Insumo	00004491	SINAPI	PECA DE MADEIRA NATIVA / REGIONAL 7,5 X 7,5CM (3X3) NAO APARELHADA (P/FORMA)	Material	M	1,1660000	3,00	3,49
Insumo	00040304	SINAPI	PREGO DE ACO POLIDO COM CABECA DUPLA 17 X 27 (2 1/2 X 11)	Material	KG	0,0340000	12,75	0,43
Insumo	00005073	SINAPI	PREGO DE ACO POLIDO COM CABECA 17 X 24 (2 1/4 X 11)	Material	KG	0,0490000	10,53	0,51
Insumo	00004517	SINAPI	PECA DE MADEIRA NATIVA/REGIONAL 2,5 X 7,0 CM (SARRAFO-P/FORMA)	Material	M	1,0930000	1,08	1,18
Insumo	00006189	SINAPI	TABUA MADEIRA 2A QUALIDADE 2,5 X 30,0CM (1 X 12") NAO APARELHADA	Material	M	1,9430000	9,64	18,73
				MO sem LS => 13,88	LS =>	11,53	MO com LS =>	25,41
				Valor do BDI => 14,44			Valor com BDI =>	73,36

	Código	Banco	Descrição	Tipo	Und	Quant.	Valor Unit	Total
Composição	90830	SINAPI	FECHADURA DE EMBUTIR COM CILINDRO, EXTERNA, COMPLETA, ACABAMENTO PADRÃO MÉDIO, INCLUSO EXECUÇÃO DE FURO - FORNECIMENTO E INSTALAÇÃO. AF_12/2019	ESQV - ESQUADRIAS/FERRAGENS/VIDROS	UN	1,0000000	76,79	76,79
Composição Auxiliar	88261	SINAPI	CARPINTEIRO DE ESQUADRIA COM ENCARGOS COMPLEMENTARES	SEDI - SERVIÇOS DIVERSOS	H	1,0020000	19,53	19,56
Composição Auxiliar	88316	SINAPI	SERVENTE COM ENCARGOS COMPLEMENTARES	SEDI - SERVIÇOS DIVERSOS	H	0,5010000	14,03	7,02
Insumo	00003081	SINAPI	FECHADURA DE EMBUTIR PARA PORTA EXTERNA / ENTRADA, MAQUINA 55 MM, COM CILINDRO, MACANETA ALAVANCA E ESPELHO EM METAL CROMADO - NIVEL SEGURANCA MEDIO - COMPLETA	Material	CJ	1,0000000	50,21	50,21
				MO sem LS => 10,50	LS =>	8,73	MO com LS =>	19,23
				Valor do BDI => 18,82			Valor com BDI =>	95,61

	Código	Banco	Descrição	Tipo	Und	Quant.	Valor Unit	Total
Composição	91187	SINAPI	FIXAÇÃO DE TUBOS HORIZONTAIS DE PVC, CPVC OU COBRE DIÂMETROS MAIORES QUE 75 MM COM ABRAÇADEIRA METÁLICA FLEXÍVEL 18 MM, FIXADA DIRETAMENTE NA LAJE. AF_05/2015	INHI - INSTALAÇÕES HIDROS SANITÁRIAS	M	1,0000000	4,81	4,81
Composição Auxiliar	88248	SINAPI	AUXILIAR DE ENCANADOR OU BOMBEIRO HIDRÁULICO COM ENCARGOS COMPLEMENTARES	SEDI - SERVIÇOS DIVERSOS	H	0,0290000	14,95	0,43
Composição Auxiliar	88267	SINAPI	ENCANADOR OU BOMBEIRO HIDRÁULICO COM ENCARGOS COMPLEMENTARES	SEDI - SERVIÇOS DIVERSOS	H	0,2080000	19,23	3,99
Insumo	00004350	SINAPI	BUCHA DE NYLON, DIAMETRO DO FURO 8 MM, COMPRIMENTO 40 MM, COM PARAFUSO DE ROSCA SOBERBA, CABECA CHATA, FENDA SIMPLES, 4,8 X 50 MM	Material	UN	0,7590000	0,27	0,20
Insumo	00014153	SINAPI	FITA METALICA PERFURADA, L = *18* MM, ROLO DE 30 M, CARGA RECOMENDADA = *30* KGF	Material	UN	0,0050000	38,59	0,19
				MO sem LS => 1,83	LS =>	1,52	MO com LS =>	3,35
				Valor do BDI => 1,17			Valor com BDI =>	5,98

	Código	Banco	Descrição	Tipo	Und	Quant.	Valor Unit	Total
Composição	91185	SINAPI	FIXAÇÃO DE TUBOS HORIZONTAIS DE PVC, CPVC OU COBRE DIÂMETROS MENORES OU IGUAIS A 40 MM COM ABRAÇADEIRA METÁLICA FLEXÍVEL 18 MM, FIXADA DIRETAMENTE NA LAJE. AF_05/2015	INHI - INSTALAÇÕES HIDROS SANITÁRIAS	M	1,0000000	5,02	5,02
Composição Auxiliar	88248	SINAPI	AUXILIAR DE ENCANADOR OU BOMBEIRO HIDRÁULICO COM ENCARGOS COMPLEMENTARES	SEDI - SERVIÇOS DIVERSOS	H	0,0290000	14,95	0,43
Composição Auxiliar	88267	SINAPI	ENCANADOR OU BOMBEIRO HIDRÁULICO COM ENCARGOS COMPLEMENTARES	SEDI - SERVIÇOS DIVERSOS	H	0,2110000	19,23	4,05
Insumo	00004350	SINAPI	BUCHA DE NYLON, DIAMETRO DO FURO 8 MM, COMPRIMENTO 40 MM, COM PARAFUSO DE ROSCA SOBERBA, CABECA CHATA, FENDA SIMPLES, 4,8 X 50 MM	Material	UN	1,3000000	0,27	0,35
Insumo	00014153	SINAPI	FITA METALICA PERFURADA, L = *18* MM, ROLO DE 30 M, CARGA RECOMENDADA = *30* KGF	Material	UN	0,0050000	38,59	0,19
				MO sem LS => 1,85	LS =>	1,54	MO com LS =>	3,39
				Valor do BDI => 1,23			Valor com BDI =>	6,25

	Código	Banco	Descrição	Tipo	Und	Quant.	Valor Unit	Total

Composições Analíticas com Preço Unitário
Orçamento Reforma Fórum Eleitoral de Sena Madureira(2020) - SAO

Bancos
SINAPI - 02/2020 - Acre

B.D.I.
24,52%
16,32%

Encargos Sociais
Desonerado:
Horista: 83,07%
Mensalista: 46,16%

Composições Analíticas com Preço Unitário

Composições Principais

Composição	90437	SINAPI	FURO EM ALVENARIA PARA DIÂMETROS MAIORES QUE 40 MM E MENORES OU IGUAIS A 75 MM. AF_05/2015	INHI - INSTALAÇÕES HIDROS SANITÁRIAS	UN	1,0000000	25,86	25,86
Composição Auxiliar	88248	SINAPI	AUXILIAR DE ENCANADOR OU BOMBEIRO HIDRÁULICO COM ENCARGOS COMPLEMENTARES	SEDI - SERVIÇOS DIVERSOS	H	0,1870000	14,95	2,79
Composição Auxiliar	88267	SINAPI	ENCANADOR OU BOMBEIRO HIDRÁULICO COM ENCARGOS COMPLEMENTARES	SEDI - SERVIÇOS DIVERSOS	H	1,2000000	19,23	23,07
				MO sem LS => 10,68	LS =>	8,87	MO com LS =>	19,55
				Valor do BDI => 6,34			Valor com BDI =>	32,20

	Código	Banco	Descrição	Tipo	Und	Quant.	Valor Unit	Total
Composição	90438	SINAPI	FURO EM ALVENARIA PARA DIÂMETROS MAIORES QUE 75 MM. AF_05/2015	INHI - INSTALAÇÕES HIDROS SANITÁRIAS	UN	1,0000000	37,07	37,07
Composição Auxiliar	88248	SINAPI	AUXILIAR DE ENCANADOR OU BOMBEIRO HIDRÁULICO COM ENCARGOS COMPLEMENTARES	SEDI - SERVIÇOS DIVERSOS	H	0,2690000	14,95	4,02
Composição Auxiliar	88267	SINAPI	ENCANADOR OU BOMBEIRO HIDRÁULICO COM ENCARGOS COMPLEMENTARES	SEDI - SERVIÇOS DIVERSOS	H	1,7190000	19,23	33,05
				MO sem LS => 15,30	LS =>	12,72	MO com LS =>	28,02
				Valor do BDI => 9,08			Valor com BDI =>	46,15

	Código	Banco	Descrição	Tipo	Und	Quant.	Valor Unit	Total
Composição	90436	SINAPI	FURO EM ALVENARIA PARA DIÂMETROS MENORES OU IGUAIS A 40 MM. AF_05/2015	INHI - INSTALAÇÕES HIDROS SANITÁRIAS	UN	1,0000000	10,64	10,64
Composição Auxiliar	88248	SINAPI	AUXILIAR DE ENCANADOR OU BOMBEIRO HIDRÁULICO COM ENCARGOS COMPLEMENTARES	SEDI - SERVIÇOS DIVERSOS	H	0,0770000	14,95	1,15
Composição Auxiliar	88267	SINAPI	ENCANADOR OU BOMBEIRO HIDRÁULICO COM ENCARGOS COMPLEMENTARES	SEDI - SERVIÇOS DIVERSOS	H	0,4940000	19,23	9,49
				MO sem LS => 4,40	LS =>	3,65	MO com LS =>	8,05
				Valor do BDI => 2,60			Valor com BDI =>	13,24

	Código	Banco	Descrição	Tipo	Und	Quant.	Valor Unit	Total
Composição	93282	SINAPI	GUINCHO ELÉTRICO DE COLUNA, CAPACIDADE 400 KG, COM MOTO FREIO, MOTOR TRIFÁSICO DE 1,25 CV - CHI DIURNO. AF_03/2016	CHOR - CUSTOS HORÁRIOS DE MÁQUINAS E EQUIPAMENTOS	CHI	1,0000000	19,16	19,16
Composição Auxiliar	93277	SINAPI	GUINCHO ELÉTRICO DE COLUNA, CAPACIDADE 400 KG, COM MOTO FREIO, MOTOR TRIFÁSICO DE 1,25 CV - DEPRECIAÇÃO. AF_03/2016	CHOR - CUSTOS HORÁRIOS DE MÁQUINAS E EQUIPAMENTOS	H	1,0000000	0,27	0,27
Composição Auxiliar	93278	SINAPI	GUINCHO ELÉTRICO DE COLUNA, CAPACIDADE 400 KG, COM MOTO FREIO, MOTOR TRIFÁSICO DE 1,25 CV - JUROS. AF_03/2016	CHOR - CUSTOS HORÁRIOS DE MÁQUINAS E EQUIPAMENTOS	H	1,0000000	0,03	0,03
Composição Auxiliar	88295	SINAPI	OPERADOR DE GUINCHO COM ENCARGOS COMPLEMENTARES	SEDI - SERVIÇOS DIVERSOS	H	1,0000000	18,86	18,86
				MO sem LS => 8,03	LS =>	6,68	MO com LS =>	14,71
				Valor do BDI => 4,69			Valor com BDI =>	23,85

	Código	Banco	Descrição	Tipo	Und	Quant.	Valor Unit	Total
Composição	93281	SINAPI	GUINCHO ELÉTRICO DE COLUNA, CAPACIDADE 400 KG, COM MOTO FREIO, MOTOR TRIFÁSICO DE 1,25 CV - CHP DIURNO. AF_03/2016	CHOR - CUSTOS HORÁRIOS DE MÁQUINAS E EQUIPAMENTOS	CHP	1,0000000	19,88	19,88
Composição Auxiliar	93277	SINAPI	GUINCHO ELÉTRICO DE COLUNA, CAPACIDADE 400 KG, COM MOTO FREIO, MOTOR TRIFÁSICO DE 1,25 CV - DEPRECIAÇÃO. AF_03/2016	CHOR - CUSTOS HORÁRIOS DE MÁQUINAS E EQUIPAMENTOS	H	1,0000000	0,27	0,27
Composição Auxiliar	93278	SINAPI	GUINCHO ELÉTRICO DE COLUNA, CAPACIDADE 400 KG, COM MOTO FREIO, MOTOR TRIFÁSICO DE 1,25 CV - JUROS. AF_03/2016	CHOR - CUSTOS HORÁRIOS DE MÁQUINAS E EQUIPAMENTOS	H	1,0000000	0,03	0,03
Composição Auxiliar	93279	SINAPI	GUINCHO ELÉTRICO DE COLUNA, CAPACIDADE 400 KG, COM MOTO FREIO, MOTOR TRIFÁSICO DE 1,25 CV - MANUTENÇÃO. AF_03/2016	CHOR - CUSTOS HORÁRIOS DE MÁQUINAS E EQUIPAMENTOS	H	1,0000000	0,26	0,26
Composição Auxiliar	93280	SINAPI	GUINCHO ELÉTRICO DE COLUNA, CAPACIDADE 400 KG, COM MOTO FREIO, MOTOR TRIFÁSICO DE 1,25 CV - MATERIAIS NA OPERAÇÃO. AF_03/2016	CHOR - CUSTOS HORÁRIOS DE MÁQUINAS E EQUIPAMENTOS	H	1,0000000	0,46	0,46
Composição Auxiliar	88295	SINAPI	OPERADOR DE GUINCHO COM ENCARGOS COMPLEMENTARES	SEDI - SERVIÇOS DIVERSOS	H	1,0000000	18,86	18,86
				MO sem LS => 8,03	LS =>	6,68	MO com LS =>	14,71
				Valor do BDI => 4,87			Valor com BDI =>	24,75

	Código	Banco	Descrição	Tipo	Und	Quant.	Valor Unit	Total
Composição	93277	SINAPI	GUINCHO ELÉTRICO DE COLUNA, CAPACIDADE 400 KG, COM MOTO FREIO, MOTOR TRIFÁSICO DE 1,25 CV - DEPRECIAÇÃO. AF_03/2016	CHOR - CUSTOS HORÁRIOS DE MÁQUINAS E EQUIPAMENTOS	H	1,0000000	0,27	0,27
Insumo	00036487	SINAPI	GUINCHO ELETRICO DE COLUNA, CAPACIDADE 400 KG, COM MOTO FREIO, MOTOR TRIFASICO DE 1,25 CV	Equipamento	UN	0,0000640	4.374,55	0,27
				MO sem LS => 0,00	LS =>	0,00	MO com LS =>	0,00
				Valor do BDI => 0,06			Valor com BDI =>	0,33

	Código	Banco	Descrição	Tipo	Und	Quant.	Valor Unit	Total
Composição	93278	SINAPI	GUINCHO ELÉTRICO DE COLUNA, CAPACIDADE 400 KG, COM MOTO FREIO, MOTOR TRIFÁSICO DE 1,25 CV - JUROS. AF_03/2016	CHOR - CUSTOS HORÁRIOS DE MÁQUINAS E EQUIPAMENTOS	H	1,0000000	0,03	0,03
Insumo	00036487	SINAPI	GUINCHO ELETRICO DE COLUNA, CAPACIDADE 400 KG, COM MOTO FREIO, MOTOR TRIFASICO DE 1,25 CV	Equipamento	UN	0,0000076	4.374,55	0,03
				MO sem LS => 0,00	LS =>	0,00	MO com LS =>	0,00
				Valor do BDI => 0,00			Valor com BDI =>	0,03

	Código	Banco	Descrição	Tipo	Und	Quant.	Valor Unit	Total
Composição	93279	SINAPI	GUINCHO ELÉTRICO DE COLUNA, CAPACIDADE 400 KG, COM MOTO FREIO, MOTOR TRIFÁSICO DE 1,25 CV - MANUTENÇÃO. AF_03/2016	CHOR - CUSTOS HORÁRIOS DE MÁQUINAS E EQUIPAMENTOS	H	1,0000000	0,26	0,26
Insumo	00036487	SINAPI	GUINCHO ELETRICO DE COLUNA, CAPACIDADE 400 KG, COM MOTO FREIO, MOTOR TRIFASICO DE 1,25 CV	Equipamento	UN	0,0000600	4.374,55	0,26
				MO sem LS => 0,00	LS =>	0,00	MO com LS =>	0,00
				Valor do BDI => 0,06			Valor com BDI =>	0,32

	Código	Banco	Descrição	Tipo	Und	Quant.	Valor Unit	Total
Composição	93280	SINAPI	GUINCHO ELÉTRICO DE COLUNA, CAPACIDADE 400 KG, COM MOTO FREIO, MOTOR TRIFÁSICO DE 1,25 CV - MATERIAIS NA OPERAÇÃO. AF_03/2016	CHOR - CUSTOS HORÁRIOS DE MÁQUINAS E EQUIPAMENTOS	H	1,0000000	0,46	0,46
Insumo	00002705	SINAPI	ENERGIA ELETRICA ATE 2000 KWH INDUSTRIAL, SEM DEMANDA	Material	KW/H	0,7800000	0,60	0,46
				MO sem LS => 0,00	LS =>	0,00	MO com LS =>	0,00
				Valor do BDI => 0,11			Valor com BDI =>	0,57

	Código	Banco	Descrição	Tipo	Und	Quant.	Valor Unit	Total
Composição	73834/001	SINAPI	INSTALACAO DE CONJ.MOTO BOMBA SUBMERSIVEL ATE 10 CV	INPR - INSTALAÇÕES DE PRODUCÃO	UN	1,0000000	169,77	169,77
Composição Auxiliar	95139	SINAPI	TALHA MANUAL DE CORRENTE, CAPACIDADE DE 2 TON. COM ELEVAÇÃO DE 3 M - CHP DIURNO. AF_07/2016	CHOR - CUSTOS HORÁRIOS DE MÁQUINAS E EQUIPAMENTOS	CHP	2,5000000	0,06	0,15
Composição Auxiliar	88267	SINAPI	ENCANADOR OU BOMBEIRO HIDRÁULICO COM ENCARGOS COMPLEMENTARES	SEDI - SERVIÇOS DIVERSOS	H	2,5000000	19,23	48,07

Composições Analíticas com Preço Unitário
Orçamento Reforma Fórum Eleitoral de Sena Madureira(2020) - SAO

Bancos
SINAPI - 02/2020 - Acre

B.D.I.
24,52%
16,32%

Encargos Sociais
Desonerado:
Horista: 83,07%
Mensalista: 46,16%

Composições Analíticas com Preço Unitário

Composições Principais

Composição Auxiliar	88277	SINAPI	MONTADOR (TUBO AÇO/EQUIPAMENTOS) COM ENCARGOS COMPLEMENTARES	SEDI - SERVIÇOS DIVERSOS	H	2,5000000	20,56	51,40
Composição Auxiliar	88316	SINAPI	SERVENTE COM ENCARGOS COMPLEMENTARES	SEDI - SERVIÇOS DIVERSOS	H	5,0000000	14,03	70,15
				MO sem LS => 67,42	LS =>	56,05	MO com LS =>	123,47
				Valor do BDI => 41,62			Valor com BDI =>	211,39

	Código	Banco	Descrição	Tipo	Und	Quant.	Valor Unit	Total
Composição	88441	SINAPI	JARDINEIRO COM ENCARGOS COMPLEMENTARES	SEDI - SERVIÇOS DIVERSOS	H	1,0000000	19,02	19,02
Composição Auxiliar	95390	SINAPI	CURSO DE CAPACITAÇÃO PARA JARDINEIRO (ENCARGOS COMPLEMENTARES) - HORISTA	SEDI - SERVIÇOS DIVERSOS	H	1,0000000	0,04	0,04
Insumo	00037370	SINAPI	ALIMENTACAO - HORISTA (ENCARGOS COMPLEMENTARES) (COLETADO CAIXA)	Outros	H	1,0000000	2,39	2,39
Insumo	00043489	SINAPI	EPI - FAMILIA PEDREIRO - HORISTA (ENCARGOS COMPLEMENTARES - COLETADO CAIXA)	Equipamento	H	1,0000000	0,96	0,96
Insumo	00037372	SINAPI	EXAMES - HORISTA (ENCARGOS COMPLEMENTARES) (COLETADO CAIXA)	Outros	H	1,0000000	0,35	0,35
Insumo	00043465	SINAPI	FERRAMENTAS - FAMILIA PEDREIRO - HORISTA (ENCARGOS COMPLEMENTARES - COLETADO CAIXA)	Equipamento	H	1,0000000	0,50	0,50
Insumo	00025964	SINAPI	JARDINEIRO	Mão de Obra	H	1,0000000	14,04	14,04
Insumo	00037373	SINAPI	SEGURO - HORISTA (ENCARGOS COMPLEMENTARES) (COLETADO CAIXA)	Taxas	H	1,0000000	0,07	0,07
Insumo	00037371	SINAPI	TRANSPORTE - HORISTA (ENCARGOS COMPLEMENTARES) (COLETADO CAIXA)	Serviços	H	1,0000000	0,67	0,67
				MO sem LS => 7,69	LS =>	6,39	MO com LS =>	14,08
				Valor do BDI => 4,66			Valor com BDI =>	23,68

	Código	Banco	Descrição	Tipo	Und	Quant.	Valor Unit	Total
Composição	89810	SINAPI	JOELHO 45 GRAUS, PVC, SERIE NORMAL, ESGOTO PREDIAL, DN 100 MM, JUNTA ELÁSTICA, FORNECIDO E INSTALADO EM PRUMADA DE ESGOTO SANITÁRIO OU VENTILAÇÃO. AF_12/2014	INHI - INSTALAÇÕES HIDROS SANITÁRIAS	UN	1,0000000	12,01	12,01
Composição Auxiliar	88248	SINAPI	AUXILIAR DE ENCANADOR OU BOMBEIRO HIDRÁULICO COM ENCARGOS COMPLEMENTARES	SEDI - SERVIÇOS DIVERSOS	H	0,1200000	14,95	1,79
Composição Auxiliar	88267	SINAPI	ENCANADOR OU BOMBEIRO HIDRÁULICO COM ENCARGOS COMPLEMENTARES	SEDI - SERVIÇOS DIVERSOS	H	0,1200000	19,23	2,30
Insumo	00000301	SINAPI	ANEL BORRACHA PARA TUBO ESGOTO PREDIAL, DN 100 MM (NBR 5688)	Material	UN	1,0000000	2,39	2,39
Insumo	00003528	SINAPI	JOELHO PVC, SOLDAVEL, PB, 45 GRAUS, DN 100 MM, PARA ESGOTO PREDIAL	Material	UN	1,0000000	4,60	4,60
Insumo	00020078	SINAPI	PASTA LUBRIFICANTE PARA TUBOS E CONEXOES COM JUNTA ELASTICA (USO EM PVC, ACO, POLIETILENO E OUTROS) (DE *400* G)	Material	UN	0,0460000	20,31	0,93
				MO sem LS => 1,64	LS =>	1,36	MO com LS =>	3,00
				Valor do BDI => 2,94			Valor com BDI =>	14,95

	Código	Banco	Descrição	Tipo	Und	Quant.	Valor Unit	Total
Composição	89746	SINAPI	JOELHO 45 GRAUS, PVC, SERIE NORMAL, ESGOTO PREDIAL, DN 100 MM, JUNTA ELÁSTICA, FORNECIDO E INSTALADO EM RAMAL DE DESCARGA OU RAMAL DE ESGOTO SANITÁRIO. AF_12/2014	INHI - INSTALAÇÕES HIDROS SANITÁRIAS	UN	1,0000000	16,45	16,45
Composição Auxiliar	88248	SINAPI	AUXILIAR DE ENCANADOR OU BOMBEIRO HIDRÁULICO COM ENCARGOS COMPLEMENTARES	SEDI - SERVIÇOS DIVERSOS	H	0,2500000	14,95	3,73
Composição Auxiliar	88267	SINAPI	ENCANADOR OU BOMBEIRO HIDRÁULICO COM ENCARGOS COMPLEMENTARES	SEDI - SERVIÇOS DIVERSOS	H	0,2500000	19,23	4,80
Insumo	00000301	SINAPI	ANEL BORRACHA PARA TUBO ESGOTO PREDIAL, DN 100 MM (NBR 5688)	Material	UN	1,0000000	2,39	2,39
Insumo	00003528	SINAPI	JOELHO PVC, SOLDAVEL, PB, 45 GRAUS, DN 100 MM, PARA ESGOTO PREDIAL	Material	UN	1,0000000	4,60	4,60
Insumo	00020078	SINAPI	PASTA LUBRIFICANTE PARA TUBOS E CONEXOES COM JUNTA ELASTICA (USO EM PVC, ACO, POLIETILENO E OUTROS) (DE *400* G)	Material	UN	0,0460000	20,31	0,93
				MO sem LS => 3,42	LS =>	2,85	MO com LS =>	6,27
				Valor do BDI => 4,03			Valor com BDI =>	20,48

	Código	Banco	Descrição	Tipo	Und	Quant.	Valor Unit	Total
Composição	89851	SINAPI	JOELHO 45 GRAUS, PVC, SERIE NORMAL, ESGOTO PREDIAL, DN 100 MM, JUNTA ELÁSTICA, FORNECIDO E INSTALADO EM SUBCOLETOR AÉREO DE ESGOTO SANITÁRIO. AF_12/2014	INHI - INSTALAÇÕES HIDROS SANITÁRIAS	UN	1,0000000	16,11	16,11
Composição Auxiliar	88248	SINAPI	AUXILIAR DE ENCANADOR OU BOMBEIRO HIDRÁULICO COM ENCARGOS COMPLEMENTARES	SEDI - SERVIÇOS DIVERSOS	H	0,2400000	14,95	3,58
Composição Auxiliar	88267	SINAPI	ENCANADOR OU BOMBEIRO HIDRÁULICO COM ENCARGOS COMPLEMENTARES	SEDI - SERVIÇOS DIVERSOS	H	0,2400000	19,23	4,61
Insumo	00000301	SINAPI	ANEL BORRACHA PARA TUBO ESGOTO PREDIAL, DN 100 MM (NBR 5688)	Material	UN	1,0000000	2,39	2,39
Insumo	00003528	SINAPI	JOELHO PVC, SOLDAVEL, PB, 45 GRAUS, DN 100 MM, PARA ESGOTO PREDIAL	Material	UN	1,0000000	4,60	4,60
Insumo	00020078	SINAPI	PASTA LUBRIFICANTE PARA TUBOS E CONEXOES COM JUNTA ELASTICA (USO EM PVC, ACO, POLIETILENO E OUTROS) (DE *400* G)	Material	UN	0,0460000	20,31	0,93
				MO sem LS => 3,28	LS =>	2,73	MO com LS =>	6,01
				Valor do BDI => 3,95			Valor com BDI =>	20,06

	Código	Banco	Descrição	Tipo	Und	Quant.	Valor Unit	Total
Composição	89582	SINAPI	JOELHO 45 GRAUS, PVC, SERIE R, ÁGUA PLUVIAL, DN 75 MM, JUNTA ELÁSTICA, FORNECIDO E INSTALADO EM CONDUTORES VERTICAIS DE ÁGUAS PLUVIAIS. AF_12/2014	INHI - INSTALAÇÕES HIDROS SANITÁRIAS	UN	1,0000000	14,06	14,06
Composição Auxiliar	88248	SINAPI	AUXILIAR DE ENCANADOR OU BOMBEIRO HIDRÁULICO COM ENCARGOS COMPLEMENTARES	SEDI - SERVIÇOS DIVERSOS	H	0,0600000	14,95	0,89
Composição Auxiliar	88267	SINAPI	ENCANADOR OU BOMBEIRO HIDRÁULICO COM ENCARGOS COMPLEMENTARES	SEDI - SERVIÇOS DIVERSOS	H	0,0600000	19,23	1,15
Insumo	00000298	SINAPI	ANEL BORRACHA DN 75 MM, PARA TUBO SERIE REFORCADA ESGOTO PREDIAL	Material	UN	1,0000000	2,18	2,18
Insumo	00020150	SINAPI	JOELHO, PVC SERIE R, 45 GRAUS, DN 75 MM, PARA ESGOTO PREDIAL	Material	UN	1,0000000	9,24	9,24
Insumo	00020078	SINAPI	PASTA LUBRIFICANTE PARA TUBOS E CONEXOES COM JUNTA ELASTICA (USO EM PVC, ACO, POLIETILENO E OUTROS) (DE *400* G)	Material	UN	0,0300000	20,31	0,60
				MO sem LS => 0,82	LS =>	0,68	MO com LS =>	1,50
				Valor do BDI => 3,44			Valor com BDI =>	17,50

	Código	Banco	Descrição	Tipo	Und	Quant.	Valor Unit	Total
Composição	89524	SINAPI	JOELHO 45 GRAUS, PVC, SERIE R, ÁGUA PLUVIAL, DN 75 MM, JUNTA ELÁSTICA, FORNECIDO E INSTALADO EM RAMAL DE ENCAMINHAMENTO. AF_12/2014	INHI - INSTALAÇÕES HIDROS SANITÁRIAS	UN	1,0000000	15,43	15,43
Composição Auxiliar	88248	SINAPI	AUXILIAR DE ENCANADOR OU BOMBEIRO HIDRÁULICO COM ENCARGOS COMPLEMENTARES	SEDI - SERVIÇOS DIVERSOS	H	0,1000000	14,95	1,49
Composição Auxiliar	88267	SINAPI	ENCANADOR OU BOMBEIRO HIDRÁULICO COM ENCARGOS COMPLEMENTARES	SEDI - SERVIÇOS DIVERSOS	H	0,1000000	19,23	1,92

Composições Analíticas com Preço Unitário
Orçamento Reforma Fórum Eleitoral de Sena Madureira(2020) - SAO

Bancos
SINAPI - 02/2020 - Acre

B.D.I.
24,52%
16,32%

Encargos Sociais
Desonerado:
Horista: 83,07%
Mensalista: 46,16%

Composições Analíticas com Preço Unitário

Composições Principais

Insumo	00000298	SINAPI	ANEL BORRACHA DN 75 MM, PARA TUBO SERIE REFORCADA ESGOTO PREDIAL	Material	UN	1,0000000	2,18	2,18
Insumo	00020150	SINAPI	JOELHO, PVC SERIE R, 45 GRAUS, DN 75 MM, PARA ESGOTO PREDIAL	Material	UN	1,0000000	9,24	9,24
Insumo	00020078	SINAPI	PASTA LUBRIFICANTE PARA TUBOS E CONEXOES COM JUNTA ELASTICA (USO EM PVC, ACO, POLIETILENO E OUTROS) (DE *400* G)	Material	UN	0,0300000	20,31	0,60
				MO sem LS =>	1,37	LS =>	1,13	MO com LS =>	2,50
				Valor do BDI =>	3,78			Valor com BDI =>	19,21

	Código	Banco	Descrição	Tipo	Und	Quant.	Valor Unit	Total
Composição	89405	SINAPI	JOELHO 45 GRAUS, PVC, SOLDÁVEL, DN 20MM, INSTALADO EM RAMAL DE DISTRIBUIÇÃO DE ÁGUA - FORNECIMENTO E INSTALAÇÃO. AF_12/2014	INHI - INSTALAÇÕES HIDROS SANITÁRIAS	UN	1,0000000	3,86	3,86
Composição Auxiliar	88248	SINAPI	AUXILIAR DE ENCANADOR OU BOMBEIRO HIDRÁULICO COM ENCARGOS COMPLEMENTARES	SEDI - SERVIÇOS DIVERSOS	H	0,0770000	14,95	1,15
Composição Auxiliar	88267	SINAPI	ENCANADOR OU BOMBEIRO HIDRÁULICO COM ENCARGOS COMPLEMENTARES	SEDI - SERVIÇOS DIVERSOS	H	0,0770000	19,23	1,48
Insumo	00000122	SINAPI	ADESIVO PLASTICO PARA PVC, FRASCO COM 850 GR	Material	UN	0,0060000	55,46	0,33
Insumo	00003499	SINAPI	JOELHO, PVC SOLDAVEL, 45 GRAUS, 20 MM, PARA AGUA FRIA PREDIAL	Material	UN	1,0000000	0,58	0,58
Insumo	00038383	SINAPI	LIXA D'AGUA EM FOLHA, GRAO 100	Material	UN	0,0260000	1,60	0,04
Insumo	00020083	SINAPI	SOLUCAO LIMPADORA PARA PVC, FRASCO COM 1000 CM3	Material	UN	0,0060000	48,16	0,28
				MO sem LS =>	1,05	LS =>	0,88	MO com LS =>	1,93
				Valor do BDI =>	0,94			Valor com BDI =>	4,80

	Código	Banco	Descrição	Tipo	Und	Quant.	Valor Unit	Total
Composição	89366	SINAPI	JOELHO 90 GRAUS COM BUCHA DE LATÃO, PVC, SOLDÁVEL, DN 25MM, X 3/4"INSTALADO EM RAMAL OU SUB-RAMAL DE ÁGUA - FORNECIMENTO E INSTALAÇÃO. AF_12/2014	INHI - INSTALAÇÕES HIDROS SANITÁRIAS	UN	1,0000000	10,68	10,68
Composição Auxiliar	88248	SINAPI	AUXILIAR DE ENCANADOR OU BOMBEIRO HIDRÁULICO COM ENCARGOS COMPLEMENTARES	SEDI - SERVIÇOS DIVERSOS	H	0,1500000	14,95	2,24
Composição Auxiliar	88267	SINAPI	ENCANADOR OU BOMBEIRO HIDRÁULICO COM ENCARGOS COMPLEMENTARES	SEDI - SERVIÇOS DIVERSOS	H	0,1500000	19,23	2,88
Insumo	00000122	SINAPI	ADESIVO PLASTICO PARA PVC, FRASCO COM 850 GR	Material	UN	0,0070000	55,46	0,38
Insumo	00003524	SINAPI	JOELHO PVC, SOLDAVEL, COM BUCHA DE LATAO, 90 GRAUS, 25 MM X 3/4", PARA AGUA FRIA PREDIAL	Material	UN	1,0000000	4,72	4,72
Insumo	00038383	SINAPI	LIXA D'AGUA EM FOLHA, GRAO 100	Material	UN	0,0500000	1,60	0,08
Insumo	00020083	SINAPI	SOLUCAO LIMPADORA PARA PVC, FRASCO COM 1000 CM3	Material	UN	0,0080000	48,16	0,38
				MO sem LS =>	2,05	LS =>	1,71	MO com LS =>	3,76
				Valor do BDI =>	2,61			Valor com BDI =>	13,29

	Código	Banco	Descrição	Tipo	Und	Quant.	Valor Unit	Total
Composição	89581	SINAPI	JOELHO 90 GRAUS, PVC, SERIE R, ÁGUA PLUVIAL, DN 75 MM, JUNTA ELÁSTICA, FORNECIDO E INSTALADO EM CONDUTORES VERTICAIS DE ÁGUAS PLUVIAIS. AF_12/2014	INHI - INSTALAÇÕES HIDROS SANITÁRIAS	UN	1,0000000	15,91	15,91
Composição Auxiliar	88248	SINAPI	AUXILIAR DE ENCANADOR OU BOMBEIRO HIDRÁULICO COM ENCARGOS COMPLEMENTARES	SEDI - SERVIÇOS DIVERSOS	H	0,0600000	14,95	0,89
Composição Auxiliar	88267	SINAPI	ENCANADOR OU BOMBEIRO HIDRÁULICO COM ENCARGOS COMPLEMENTARES	SEDI - SERVIÇOS DIVERSOS	H	0,0600000	19,23	1,15
Insumo	00000298	SINAPI	ANEL BORRACHA DN 75 MM, PARA TUBO SERIE REFORCADA ESGOTO PREDIAL	Material	UN	1,0000000	2,18	2,18
Insumo	00020156	SINAPI	JOELHO, PVC SERIE R, 90 GRAUS, DN 75 MM, PARA ESGOTO PREDIAL	Material	UN	1,0000000	11,09	11,09
Insumo	00020078	SINAPI	PASTA LUBRIFICANTE PARA TUBOS E CONEXOES COM JUNTA ELASTICA (USO EM PVC, ACO, POLIETILENO E OUTROS) (DE *400* G)	Material	UN	0,0300000	20,31	0,60
				MO sem LS =>	0,82	LS =>	0,68	MO com LS =>	1,50
				Valor do BDI =>	3,90			Valor com BDI =>	19,81

	Código	Banco	Descrição	Tipo	Und	Quant.	Valor Unit	Total
Composição	89522	SINAPI	JOELHO 90 GRAUS, PVC, SERIE R, ÁGUA PLUVIAL, DN 75 MM, JUNTA ELÁSTICA, FORNECIDO E INSTALADO EM RAMAL DE ENCAMINHAMENTO. AF_12/2014	INHI - INSTALAÇÕES HIDROS SANITÁRIAS	UN	1,0000000	17,28	17,28
Composição Auxiliar	88248	SINAPI	AUXILIAR DE ENCANADOR OU BOMBEIRO HIDRÁULICO COM ENCARGOS COMPLEMENTARES	SEDI - SERVIÇOS DIVERSOS	H	0,1000000	14,95	1,49
Composição Auxiliar	88267	SINAPI	ENCANADOR OU BOMBEIRO HIDRÁULICO COM ENCARGOS COMPLEMENTARES	SEDI - SERVIÇOS DIVERSOS	H	0,1000000	19,23	1,92
Insumo	00000298	SINAPI	ANEL BORRACHA DN 75 MM, PARA TUBO SERIE REFORCADA ESGOTO PREDIAL	Material	UN	1,0000000	2,18	2,18
Insumo	00020156	SINAPI	JOELHO, PVC SERIE R, 90 GRAUS, DN 75 MM, PARA ESGOTO PREDIAL	Material	UN	1,0000000	11,09	11,09
Insumo	00020078	SINAPI	PASTA LUBRIFICANTE PARA TUBOS E CONEXOES COM JUNTA ELASTICA (USO EM PVC, ACO, POLIETILENO E OUTROS) (DE *400* G)	Material	UN	0,0300000	20,31	0,60
				MO sem LS =>	1,37	LS =>	1,13	MO com LS =>	2,50
				Valor do BDI =>	4,23			Valor com BDI =>	21,51

	Código	Banco	Descrição	Tipo	Und	Quant.	Valor Unit	Total
Composição	89404	SINAPI	JOELHO 90 GRAUS, PVC, SOLDÁVEL, DN 20MM, INSTALADO EM RAMAL DE DISTRIBUIÇÃO DE ÁGUA - FORNECIMENTO E INSTALAÇÃO. AF_12/2014	INHI - INSTALAÇÕES HIDROS SANITÁRIAS	UN	1,0000000	3,62	3,62
Composição Auxiliar	88248	SINAPI	AUXILIAR DE ENCANADOR OU BOMBEIRO HIDRÁULICO COM ENCARGOS COMPLEMENTARES	SEDI - SERVIÇOS DIVERSOS	H	0,0770000	14,95	1,15
Composição Auxiliar	88267	SINAPI	ENCANADOR OU BOMBEIRO HIDRÁULICO COM ENCARGOS COMPLEMENTARES	SEDI - SERVIÇOS DIVERSOS	H	0,0770000	19,23	1,48
Insumo	00000122	SINAPI	ADESIVO PLASTICO PARA PVC, FRASCO COM 850 GR	Material	UN	0,0060000	55,46	0,33
Insumo	00003542	SINAPI	JOELHO PVC, SOLDAVEL, 90 GRAUS, 20 MM, PARA AGUA FRIA PREDIAL	Material	UN	1,0000000	0,34	0,34
Insumo	00038383	SINAPI	LIXA D'AGUA EM FOLHA, GRAO 100	Material	UN	0,0260000	1,60	0,04
Insumo	00020083	SINAPI	SOLUCAO LIMPADORA PARA PVC, FRASCO COM 1000 CM3	Material	UN	0,0060000	48,16	0,28
				MO sem LS =>	1,05	LS =>	0,88	MO com LS =>	1,93
				Valor do BDI =>	0,88			Valor com BDI =>	4,50

	Código	Banco	Descrição	Tipo	Und	Quant.	Valor Unit	Total
Composição	89358	SINAPI	JOELHO 90 GRAUS, PVC, SOLDÁVEL, DN 20MM, INSTALADO EM RAMAL OU SUB-RAMAL DE ÁGUA - FORNECIMENTO E INSTALAÇÃO. AF_12/2014	INHI - INSTALAÇÕES HIDROS SANITÁRIAS	UN	1,0000000	5,41	5,41
Composição Auxiliar	88248	SINAPI	AUXILIAR DE ENCANADOR OU BOMBEIRO HIDRÁULICO COM ENCARGOS COMPLEMENTARES	SEDI - SERVIÇOS DIVERSOS	H	0,1290000	14,95	1,92
Composição Auxiliar	88267	SINAPI	ENCANADOR OU BOMBEIRO HIDRÁULICO COM ENCARGOS COMPLEMENTARES	SEDI - SERVIÇOS DIVERSOS	H	0,1290000	19,23	2,48

Composições Analíticas com Preço Unitário
Orçamento Reforma Fórum Eleitoral de Sena Madureira(2020) - SAO

Bancos
SINAPI - 02/2020 - Acre

B.D.I.
24,52%
16,32%

Encargos Sociais
Desonerado:
Horista: 83,07%
Mensalista: 46,16%

Composições Analíticas com Preço Unitário

Composições Principais

Insumo	00000122	SINAPI	ADESIVO PLASTICO PARA PVC, FRASCO COM 850 GR	Material	UN	0,0060000	55,46	0,33
Insumo	00003542	SINAPI	JOELHO PVC, SOLDAVEL, 90 GRAUS, 20 MM, PARA AGUA FRIA PREDIAL	Material	UN	1,0000000	0,34	0,34
Insumo	00038383	SINAPI	LIXA D'AGUA EM FOLHA, GRAO 100	Material	UN	0,0430000	1,60	0,06
Insumo	00020083	SINAPI	SOLUCAO LIMPADORA PARA PVC, FRASCO COM 1000 CM3	Material	UN	0,0060000	48,16	0,28
				MO sem LS => 1,76	LS =>	1,47	MO com LS =>	3,23
				Valor do BDI => 1,32			Valor com BDI =>	6,73

	Código	Banco	Descrição	Tipo	Und	Quant.	Valor Unit	Total
Composição	89481	SINAPI	JOELHO 90 GRAUS, PVC, SOLDÁVEL, DN 25MM, INSTALADO EM PRUMADA DE ÁGUA - FORNECIMENTO E INSTALAÇÃO. AF_12/2014	INHI - INSTALAÇÕES HIDROS SANITÁRIAS	UN	1,0000000	3,29	3,29
Composição Auxiliar	88248	SINAPI	AUXILIAR DE ENCANADOR OU BOMBEIRO HIDRÁULICO COM ENCARGOS COMPLEMENTARES	SEDI - SERVIÇOS DIVERSOS	H	0,0600000	14,95	0,89
Composição Auxiliar	88267	SINAPI	ENCANADOR OU BOMBEIRO HIDRÁULICO COM ENCARGOS COMPLEMENTARES	SEDI - SERVIÇOS DIVERSOS	H	0,0600000	19,23	1,15
Insumo	00000122	SINAPI	ADESIVO PLASTICO PARA PVC, FRASCO COM 850 GR	Material	UN	0,0070000	55,46	0,38
Insumo	00003529	SINAPI	JOELHO PVC, SOLDAVEL, 90 GRAUS, 25 MM, PARA AGUA FRIA PREDIAL	Material	UN	1,0000000	0,47	0,47
Insumo	00038383	SINAPI	LIXA D'AGUA EM FOLHA, GRAO 100	Material	UN	0,0130000	1,60	0,02
Insumo	00020083	SINAPI	SOLUCAO LIMPADORA PARA PVC, FRASCO COM 1000 CM3	Material	UN	0,0080000	48,16	0,38
				MO sem LS => 0,82	LS =>	0,68	MO com LS =>	1,50
				Valor do BDI => 0,80			Valor com BDI =>	4,09

	Código	Banco	Descrição	Tipo	Und	Quant.	Valor Unit	Total
Composição	89408	SINAPI	JOELHO 90 GRAUS, PVC, SOLDÁVEL, DN 25MM, INSTALADO EM RAMAL DE DISTRIBUIÇÃO DE ÁGUA - FORNECIMENTO E INSTALAÇÃO. AF_12/2014	INHI - INSTALAÇÕES HIDROS SANITÁRIAS	UN	1,0000000	4,34	4,34
Composição Auxiliar	88248	SINAPI	AUXILIAR DE ENCANADOR OU BOMBEIRO HIDRÁULICO COM ENCARGOS COMPLEMENTARES	SEDI - SERVIÇOS DIVERSOS	H	0,0900000	14,95	1,34
Composição Auxiliar	88267	SINAPI	ENCANADOR OU BOMBEIRO HIDRÁULICO COM ENCARGOS COMPLEMENTARES	SEDI - SERVIÇOS DIVERSOS	H	0,0900000	19,23	1,73
Insumo	00000122	SINAPI	ADESIVO PLASTICO PARA PVC, FRASCO COM 850 GR	Material	UN	0,0070000	55,46	0,38
Insumo	00003529	SINAPI	JOELHO PVC, SOLDAVEL, 90 GRAUS, 25 MM, PARA AGUA FRIA PREDIAL	Material	UN	1,0000000	0,47	0,47
Insumo	00038383	SINAPI	LIXA D'AGUA EM FOLHA, GRAO 100	Material	UN	0,0300000	1,60	0,04
Insumo	00020083	SINAPI	SOLUCAO LIMPADORA PARA PVC, FRASCO COM 1000 CM3	Material	UN	0,0080000	48,16	0,38
				MO sem LS => 1,23	LS =>	1,02	MO com LS =>	2,25
				Valor do BDI => 1,06			Valor com BDI =>	5,40

	Código	Banco	Descrição	Tipo	Und	Quant.	Valor Unit	Total
Composição	89362	SINAPI	JOELHO 90 GRAUS, PVC, SOLDÁVEL, DN 25MM, INSTALADO EM RAMAL OU SUB-RAMAL DE ÁGUA - FORNECIMENTO E INSTALAÇÃO. AF_12/2014	INHI - INSTALAÇÕES HIDROS SANITÁRIAS	UN	1,0000000	6,43	6,43
Composição Auxiliar	88248	SINAPI	AUXILIAR DE ENCANADOR OU BOMBEIRO HIDRÁULICO COM ENCARGOS COMPLEMENTARES	SEDI - SERVIÇOS DIVERSOS	H	0,1500000	14,95	2,24
Composição Auxiliar	88267	SINAPI	ENCANADOR OU BOMBEIRO HIDRÁULICO COM ENCARGOS COMPLEMENTARES	SEDI - SERVIÇOS DIVERSOS	H	0,1500000	19,23	2,88
Insumo	00000122	SINAPI	ADESIVO PLASTICO PARA PVC, FRASCO COM 850 GR	Material	UN	0,0070000	55,46	0,38
Insumo	00003529	SINAPI	JOELHO PVC, SOLDAVEL, 90 GRAUS, 25 MM, PARA AGUA FRIA PREDIAL	Material	UN	1,0000000	0,47	0,47
Insumo	00038383	SINAPI	LIXA D'AGUA EM FOLHA, GRAO 100	Material	UN	0,0500000	1,60	0,08
Insumo	00020083	SINAPI	SOLUCAO LIMPADORA PARA PVC, FRASCO COM 1000 CM3	Material	UN	0,0080000	48,16	0,38
				MO sem LS => 2,05	LS =>	1,71	MO com LS =>	3,76
				Valor do BDI => 1,57			Valor com BDI =>	8,00

	Código	Banco	Descrição	Tipo	Und	Quant.	Valor Unit	Total
Composição	89834	SINAPI	JUNÇÃO SIMPLES, PVC, SERIE NORMAL, ESGOTO PREDIAL, DN 100 X 100 MM, JUNTA ELÁSTICA, FORNECIDO E INSTALADO EM PRUMADA DE ESGOTO SANITÁRIO OU VENTILAÇÃO. AF_12/2014	INHI - INSTALAÇÕES HIDROS SANITÁRIAS	UN	1,0000000	24,17	24,17
Composição Auxiliar	88248	SINAPI	AUXILIAR DE ENCANADOR OU BOMBEIRO HIDRÁULICO COM ENCARGOS COMPLEMENTARES	SEDI - SERVIÇOS DIVERSOS	H	0,1600000	14,95	2,39
Composição Auxiliar	88267	SINAPI	ENCANADOR OU BOMBEIRO HIDRÁULICO COM ENCARGOS COMPLEMENTARES	SEDI - SERVIÇOS DIVERSOS	H	0,1600000	19,23	3,07
Insumo	00000301	SINAPI	ANEL BORRACHA PARA TUBO ESGOTO PREDIAL, DN 100 MM (NBR 5688)	Material	UN	2,0000000	2,39	4,78
Insumo	00003670	SINAPI	JUNCAO SIMPLES, PVC, 45 GRAUS, DN 100 X 100 MM, SERIE NORMAL PARA ESGOTO PREDIAL	Material	UN	1,0000000	12,07	12,07
Insumo	00020078	SINAPI	PASTA LUBRIFICANTE PARA TUBOS E CONEXOES COM JUNTA ELASTICA (USO EM PVC, ACO, POLIETILENO E OUTROS) (DE *400* G)	Material	UN	0,0920000	20,31	1,86
				MO sem LS => 2,18	LS =>	1,82	MO com LS =>	4,00
				Valor do BDI => 5,92			Valor com BDI =>	30,09

	Código	Banco	Descrição	Tipo	Und	Quant.	Valor Unit	Total
Composição	89797	SINAPI	JUNÇÃO SIMPLES, PVC, SERIE NORMAL, ESGOTO PREDIAL, DN 100 X 100 MM, JUNTA ELÁSTICA, FORNECIDO E INSTALADO EM RAMAL DE DESCARGA OU RAMAL DE ESGOTO SANITÁRIO. AF_12/2014	INHI - INSTALAÇÕES HIDROS SANITÁRIAS	UN	1,0000000	29,98	29,98
Composição Auxiliar	88248	SINAPI	AUXILIAR DE ENCANADOR OU BOMBEIRO HIDRÁULICO COM ENCARGOS COMPLEMENTARES	SEDI - SERVIÇOS DIVERSOS	H	0,3300000	14,95	4,93
Composição Auxiliar	88267	SINAPI	ENCANADOR OU BOMBEIRO HIDRÁULICO COM ENCARGOS COMPLEMENTARES	SEDI - SERVIÇOS DIVERSOS	H	0,3300000	19,23	6,34
Insumo	00000301	SINAPI	ANEL BORRACHA PARA TUBO ESGOTO PREDIAL, DN 100 MM (NBR 5688)	Material	UN	2,0000000	2,39	4,78
Insumo	00003670	SINAPI	JUNCAO SIMPLES, PVC, 45 GRAUS, DN 100 X 100 MM, SERIE NORMAL PARA ESGOTO PREDIAL	Material	UN	1,0000000	12,07	12,07
Insumo	00020078	SINAPI	PASTA LUBRIFICANTE PARA TUBOS E CONEXOES COM JUNTA ELASTICA (USO EM PVC, ACO, POLIETILENO E OUTROS) (DE *400* G)	Material	UN	0,0920000	20,31	1,86
				MO sem LS => 4,52	LS =>	3,75	MO com LS =>	8,27
				Valor do BDI => 7,35			Valor com BDI =>	37,33

	Código	Banco	Descrição	Tipo	Und	Quant.	Valor Unit	Total
Composição	89861	SINAPI	JUNÇÃO SIMPLES, PVC, SERIE NORMAL, ESGOTO PREDIAL, DN 100 X 100 MM, JUNTA ELÁSTICA, FORNECIDO E INSTALADO EM SUBCOLETOR AÉREO DE ESGOTO SANITÁRIO. AF_12/2014	INHI - INSTALAÇÕES HIDROS SANITÁRIAS	UN	1,0000000	29,64	29,64

Composições Analíticas com Preço Unitário
Orçamento Reforma Fórum Eleitoral de Sena Madureira(2020) - SAO

Bancos
SINAPI - 02/2020 - Acre

B.D.I.
24,52%
16,32%

Encargos Sociais
Desonerado:
Horista: 83,07%
Mensalista: 46,16%

Composições Analíticas com Preço Unitário

Composições Principais

Composição Auxiliar	88248	SINAPI	AUXILIAR DE ENCANADOR OU BOMBEIRO HIDRÁULICO COM ENCARGOS COMPLEMENTARES	SEDI - SERVIÇOS DIVERSOS	H	0,3200000	14,95	4,78
Composição Auxiliar	88267	SINAPI	ENCANADOR OU BOMBEIRO HIDRÁULICO COM ENCARGOS COMPLEMENTARES	SEDI - SERVIÇOS DIVERSOS	H	0,3200000	19,23	6,15
Insumo	00000301	SINAPI	ANEL BORRACHA PARA TUBO ESGOTO PREDIAL, DN 100 MM (NBR 5688)	Material	UN	2,0000000	2,39	4,78
Insumo	00003670	SINAPI	JUNCAO SIMPLES, PVC, 45 GRAUS, DN 100 X 100 MM, SERIE NORMAL PARA ESGOTO PREDIAL	Material	UN	1,0000000	12,07	12,07
Insumo	00020078	SINAPI	PASTA LUBRIFICANTE PARA TUBOS E CONEXOES COM JUNTA ELASTICA (USO EM PVC, ACO, POLIETILENO E OUTROS) (DE *400* G)	Material	UN	0,0920000	20,31	1,86

MO sem LS => 4,37 LS => 3,64 MO com LS => 8,01

Valor do BDI => 7,26 Valor com BDI => 36,90

	Código	Banco	Descrição	Tipo	Und	Quant.	Valor Unit	Total
Composição	89692	SINAPI	JUNÇÃO SIMPLES, PVC, SERIE R, ÁGUA PLUVIAL, DN 100 X 75 MM, JUNTA ELÁSTICA, FORNECIDO E INSTALADO EM CONDUTORES VERTICAIS DE ÁGUAS PLUVIAIS. AF_12/2014	INHI - INSTALAÇÕES HIDROS SANITÁRIAS	UN	1,0000000	41,42	41,42
Composição Auxiliar	88248	SINAPI	AUXILIAR DE ENCANADOR OU BOMBEIRO HIDRÁULICO COM ENCARGOS COMPLEMENTARES	SEDI - SERVIÇOS DIVERSOS	H	0,1300000	14,95	1,94
Composição Auxiliar	88267	SINAPI	ENCANADOR OU BOMBEIRO HIDRÁULICO COM ENCARGOS COMPLEMENTARES	SEDI - SERVIÇOS DIVERSOS	H	0,1300000	19,23	2,49
Insumo	00000298	SINAPI	ANEL BORRACHA DN 75 MM, PARA TUBO SERIE REFORCADA ESGOTO PREDIAL	Material	UN	1,0000000	2,18	2,18
Insumo	00000301	SINAPI	ANEL BORRACHA PARA TUBO ESGOTO PREDIAL, DN 100 MM (NBR 5688)	Material	UN	1,0000000	2,39	2,39
Insumo	00020143	SINAPI	JUNCAO SIMPLES, PVC SERIE R, DN 100 X 75 MM, PARA ESGOTO PREDIAL	Material	UN	1,0000000	30,56	30,56
Insumo	00020078	SINAPI	PASTA LUBRIFICANTE PARA TUBOS E CONEXOES COM JUNTA ELASTICA (USO EM PVC, ACO, POLIETILENO E OUTROS) (DE *400* G)	Material	UN	0,0920000	20,31	1,86

MO sem LS => 1,77 LS => 1,48 MO com LS => 3,25

Valor do BDI => 10,15 Valor com BDI => 51,57

	Código	Banco	Descrição	Tipo	Und	Quant.	Valor Unit	Total
Composição	89685	SINAPI	JUNÇÃO SIMPLES, PVC, SERIE R, ÁGUA PLUVIAL, DN 75 X 75 MM, JUNTA ELÁSTICA, FORNECIDO E INSTALADO EM CONDUTORES VERTICAIS DE ÁGUAS PLUVIAIS. AF_12/2014	INHI - INSTALAÇÕES HIDROS SANITÁRIAS	UN	1,0000000	29,20	29,20
Composição Auxiliar	88248	SINAPI	AUXILIAR DE ENCANADOR OU BOMBEIRO HIDRÁULICO COM ENCARGOS COMPLEMENTARES	SEDI - SERVIÇOS DIVERSOS	H	0,0800000	14,95	1,19
Composição Auxiliar	88267	SINAPI	ENCANADOR OU BOMBEIRO HIDRÁULICO COM ENCARGOS COMPLEMENTARES	SEDI - SERVIÇOS DIVERSOS	H	0,0800000	19,23	1,53
Insumo	00000298	SINAPI	ANEL BORRACHA DN 75 MM, PARA TUBO SERIE REFORCADA ESGOTO PREDIAL	Material	UN	2,0000000	2,18	4,36
Insumo	00020142	SINAPI	JUNCAO SIMPLES, PVC SERIE R, DN 75 X 75 MM, PARA ESGOTO PREDIAL	Material	UN	1,0000000	20,91	20,91
Insumo	00020078	SINAPI	PASTA LUBRIFICANTE PARA TUBOS E CONEXOES COM JUNTA ELASTICA (USO EM PVC, ACO, POLIETILENO E OUTROS) (DE *400* G)	Material	UN	0,0600000	20,31	1,21

MO sem LS => 1,09 LS => 0,91 MO com LS => 2,00

Valor do BDI => 7,15 Valor com BDI => 36,35

	Código	Banco	Descrição	Tipo	Und	Quant.	Valor Unit	Total
Composição	92874	SINAPI	LANÇAMENTO COM USO DE BOMBA, ADENSAMENTO E ACABAMENTO DE CONCRETO EM ESTRUTURAS. AF_12/2015	FUES - FUNDAÇÕES E ESTRUTURAS	m³	1,0000000	24,63	24,63
Composição Auxiliar	90586	SINAPI	VIBRADOR DE IMERSÃO, DIÂMETRO DE PONTEIRA 45MM, MOTOR ELÉTRICO TRIFÁSICO POTÊNCIA DE 2 CV - CHP DIURNO. AF_06/2015	CHOR - CUSTOS HORÁRIOS DE MÁQUINAS E EQUIPAMENTOS	CHP	0,0680000	1,29	0,08
Composição Auxiliar	90587	SINAPI	VIBRADOR DE IMERSÃO, DIÂMETRO DE PONTEIRA 45MM, MOTOR ELÉTRICO TRIFÁSICO POTÊNCIA DE 2 CV - CHI DIURNO. AF_06/2015	CHOR - CUSTOS HORÁRIOS DE MÁQUINAS E EQUIPAMENTOS	CHI	0,1310000	0,32	0,04
Composição Auxiliar	88262	SINAPI	CARPINTEIRO DE FORMAS COM ENCARGOS COMPLEMENTARES	SEDI - SERVIÇOS DIVERSOS	H	0,1990000	19,52	3,88
Composição Auxiliar	88309	SINAPI	PEDREIRO COM ENCARGOS COMPLEMENTARES	SEDI - SERVIÇOS DIVERSOS	H	0,1990000	19,66	3,91
Composição Auxiliar	88316	SINAPI	SERVENTE COM ENCARGOS COMPLEMENTARES	SEDI - SERVIÇOS DIVERSOS	H	1,1920000	14,03	16,72

MO sem LS => 9,13 LS => 7,59 MO com LS => 16,72

Valor do BDI => 6,03 Valor com BDI => 30,66

	Código	Banco	Descrição	Tipo	Und	Quant.	Valor Unit	Total
Composição	94102	SINAPI	LASTRO DE VALA COM PREPARO DE FUNDO, LARGURA MENOR QUE 1,5 M, COM CAMADA DE AREIA, LANÇAMENTO MANUAL, EM LOCAL COM NÍVEL BAIXO DE INTERFERÊNCIA. AF_06/2016	MOVT - MOVIMENTO DE TERRA	m³	1,0000000	141,90	141,90
Composição Auxiliar	91533	SINAPI	COMPACTADOR DE SOLOS DE PERCUSSÃO (SOQUETE) COM MOTOR A GASOLINA 4 TEMPOS, POTÊNCIA 4 CV - CHP DIURNO. AF_08/2015	CHOR - CUSTOS HORÁRIOS DE MÁQUINAS E EQUIPAMENTOS	CHP	0,0690000	24,38	1,68
Composição Auxiliar	91534	SINAPI	COMPACTADOR DE SOLOS DE PERCUSSÃO (SOQUETE) COM MOTOR A GASOLINA 4 TEMPOS, POTÊNCIA 4 CV - CHI DIURNO. AF_08/2015	CHOR - CUSTOS HORÁRIOS DE MÁQUINAS E EQUIPAMENTOS	CHI	0,0640000	18,48	1,18
Composição Auxiliar	88309	SINAPI	PEDREIRO COM ENCARGOS COMPLEMENTARES	SEDI - SERVIÇOS DIVERSOS	H	2,0650000	19,66	40,59
Composição Auxiliar	88316	SINAPI	SERVENTE COM ENCARGOS COMPLEMENTARES	SEDI - SERVIÇOS DIVERSOS	H	3,0970000	14,03	43,45
Insumo	00000370	SINAPI	AREIA MEDIA - POSTO JAZIDA/FORNECEDOR (RETIRADO NA JAZIDA, SEM TRANSPORTE)	Material	m³	1,1000000	50,00	55,00

MO sem LS => 33,05 LS => 27,47 MO com LS => 60,52

Valor do BDI => 34,79 Valor com BDI => 176,69

	Código	Banco	Descrição	Tipo	Und	Quant.	Valor Unit	Total
Composição	89374	SINAPI	LUVA COM BUCHA DE LATÃO, PVC, SOLDÁVEL, DN 20MM X 1/2", INSTALADO EM RAMAL OU SUB-RAMAL DE ÁGUA - FORNECIMENTO E INSTALAÇÃO. AF_12/2014	INHI - INSTALAÇÕES HIDROS SANITÁRIAS	UN	1,0000000	6,93	6,93
Composição Auxiliar	88248	SINAPI	AUXILIAR DE ENCANADOR OU BOMBEIRO HIDRÁULICO COM ENCARGOS COMPLEMENTARES	SEDI - SERVIÇOS DIVERSOS	H	0,0860000	14,95	1,28
Composição Auxiliar	88267	SINAPI	ENCANADOR OU BOMBEIRO HIDRÁULICO COM ENCARGOS COMPLEMENTARES	SEDI - SERVIÇOS DIVERSOS	H	0,0860000	19,23	1,65
Insumo	00000122	SINAPI	ADESIVO PLASTICO PARA PVC, FRASCO COM 850 GR	Material	UN	0,0060000	55,46	0,33
Insumo	00038383	SINAPI	LIXA D'AGUA EM FOLHA, GRAO 100	Material	UN	0,0430000	1,60	0,06
Insumo	00003855	SINAPI	LUVA SOLDAVEL COM BUCHA DE LATAO, PVC, 20 MM X 1/2"	Material	UN	1,0000000	3,33	3,33
Insumo	00020083	SINAPI	SOLUCAO LIMPADORA PARA PVC, FRASCO COM 1000 CM3	Material	UN	0,0060000	48,16	0,28

MO sem LS => 1,17 LS => 0,98 MO com LS => 2,15

Valor do BDI => 1,69 Valor com BDI => 8,62

	Código	Banco	Descrição	Tipo	Und	Quant.	Valor Unit	Total

Composições Analíticas com Preço Unitário
Orçamento Reforma Fórum Eleitoral de Sena Madureira(2020) - SAO

Bancos
SINAPI - 02/2020 - Acre

B.D.I.
24,52%
16,32%

Encargos Sociais
Desonerado:
Horista: 83,07%
Mensalista: 46,16%

Composições Analíticas com Preço Unitário

Composições Principais

Composição	89373	SINAPI	LUVA DE REDUÇÃO, PVC, SOLDÁVEL, DN 25MM X 20MM, INSTALADO EM RAMAL OU SUB-RAMAL DE ÁGUA - FORNECIMENTO E INSTALAÇÃO. AF_12/2014	INHI - INSTALAÇÕES HIDROS SANITÁRIAS	UN	1,0000000	4,43	4,43
Composição Auxiliar	88248	SINAPI	AUXILIAR DE ENCANADOR OU BOMBEIRO HIDRÁULICO COM ENCARGOS COMPLEMENTARES	SEDI - SERVIÇOS DIVERSOS	H	0,0860000	14,95	1,28
Composição Auxiliar	88267	SINAPI	ENCANADOR OU BOMBEIRO HIDRÁULICO COM ENCARGOS COMPLEMENTARES	SEDI - SERVIÇOS DIVERSOS	H	0,0860000	19,23	1,65
Insumo	00000122	SINAPI	ADESIVO PLASTICO PARA PVC, FRASCO COM 850 GR	Material	UN	0,0060000	55,46	0,33
Insumo	00038383	SINAPI	LIXA D'AGUA EM FOLHA, GRAO 100	Material	UN	0,0430000	1,60	0,06
Insumo	00003868	SINAPI	LUVA DE REDUCAO SOLDAVEL, PVC, 25 MM X 20 MM, PARA AGUA FRIA PREDIAL	Material	UN	1,0000000	0,83	0,83
Insumo	00020083	SINAPI	SOLUCAO LIMPADORA PARA PVC, FRASCO COM 1000 CM3	Material	UN	0,0060000	48,16	0,28
				MO sem LS => 1,17		LS => 0,98	MO com LS =>	2,15
				Valor do BDI => 1,08			Valor com BDI =>	5,51

	Código	Banco	Descrição	Tipo	Und	Quant.	Valor Unit	Total
Composição	89532	SINAPI	LUVA DE REDUÇÃO, PVC, SOLDÁVEL, DN 32MM X 25MM, INSTALADO EM PRUMADA DE ÁGUA - FORNECIMENTO E INSTALAÇÃO. AF_12/2014	INHI - INSTALAÇÕES HIDROS SANITÁRIAS	UN	1,0000000	4,53	4,53
Composição Auxiliar	88248	SINAPI	AUXILIAR DE ENCANADOR OU BOMBEIRO HIDRÁULICO COM ENCARGOS COMPLEMENTARES	SEDI - SERVIÇOS DIVERSOS	H	0,0400000	14,95	0,59
Composição Auxiliar	88267	SINAPI	ENCANADOR OU BOMBEIRO HIDRÁULICO COM ENCARGOS COMPLEMENTARES	SEDI - SERVIÇOS DIVERSOS	H	0,0400000	19,23	0,76
Insumo	00000122	SINAPI	ADESIVO PLASTICO PARA PVC, FRASCO COM 850 GR	Material	UN	0,0070000	55,46	0,38
Insumo	00038383	SINAPI	LIXA D'AGUA EM FOLHA, GRAO 100	Material	UN	0,0130000	1,60	0,02
Insumo	00003869	SINAPI	LUVA DE REDUCAO SOLDAVEL, PVC, 32 MM X 25 MM, PARA AGUA FRIA PREDIAL	Material	UN	1,0000000	2,40	2,40
Insumo	00020083	SINAPI	SOLUCAO LIMPADORA PARA PVC, FRASCO COM 1000 CM3	Material	UN	0,0080000	48,16	0,38
				MO sem LS => 0,54		LS => 0,45	MO com LS =>	0,99
				Valor do BDI => 1,11			Valor com BDI =>	5,64

	Código	Banco	Descrição	Tipo	Und	Quant.	Valor Unit	Total
Composição	89821	SINAPI	LUVA SIMPLES, PVC, SERIE NORMAL, ESGOTO PREDIAL, DN 100 MM, JUNTA ELÁSTICA, FORNECIDO E INSTALADO EM PRUMADA DE ESGOTO SANITÁRIO OU VENTILAÇÃO. AF_12/2014	INHI - INSTALAÇÕES HIDROS SANITÁRIAS	UN	1,0000000	9,57	9,57
Composição Auxiliar	88248	SINAPI	AUXILIAR DE ENCANADOR OU BOMBEIRO HIDRÁULICO COM ENCARGOS COMPLEMENTARES	SEDI - SERVIÇOS DIVERSOS	H	0,0800000	14,95	1,19
Composição Auxiliar	88267	SINAPI	ENCANADOR OU BOMBEIRO HIDRÁULICO COM ENCARGOS COMPLEMENTARES	SEDI - SERVIÇOS DIVERSOS	H	0,0800000	19,23	1,53
Insumo	00000301	SINAPI	ANEL BORRACHA PARA TUBO ESGOTO PREDIAL, DN 100 MM (NBR 5688)	Material	UN	1,0000000	2,39	2,39
Insumo	00003899	SINAPI	LUVA SIMPLES, PVC, SOLDAVEL, DN 100 MM, SERIE NORMAL, PARA ESGOTO PREDIAL	Material	UN	1,0000000	3,53	3,53
Insumo	00020078	SINAPI	PASTA LUBRIFICANTE PARA TUBOS E CONEXOES COM JUNTA ELASTICA (USO EM PVC, ACO, POLIETILENO E OUTROS) (DE *400* G)	Material	UN	0,0460000	20,31	0,93
				MO sem LS => 1,09		LS => 0,91	MO com LS =>	2,00
				Valor do BDI => 2,34			Valor com BDI =>	11,91

	Código	Banco	Descrição	Tipo	Und	Quant.	Valor Unit	Total
Composição	89778	SINAPI	LUVA SIMPLES, PVC, SERIE NORMAL, ESGOTO PREDIAL, DN 100 MM, JUNTA ELÁSTICA, FORNECIDO E INSTALADO EM RAMAL DE DESCARGA OU RAMAL DE ESGOTO SANITÁRIO. AF_12/2014	INHI - INSTALAÇÕES HIDROS SANITÁRIAS	UN	1,0000000	12,65	12,65
Composição Auxiliar	88248	SINAPI	AUXILIAR DE ENCANADOR OU BOMBEIRO HIDRÁULICO COM ENCARGOS COMPLEMENTARES	SEDI - SERVIÇOS DIVERSOS	H	0,1700000	14,95	2,54
Composição Auxiliar	88267	SINAPI	ENCANADOR OU BOMBEIRO HIDRÁULICO COM ENCARGOS COMPLEMENTARES	SEDI - SERVIÇOS DIVERSOS	H	0,1700000	19,23	3,26
Insumo	00000301	SINAPI	ANEL BORRACHA PARA TUBO ESGOTO PREDIAL, DN 100 MM (NBR 5688)	Material	UN	1,0000000	2,39	2,39
Insumo	00003899	SINAPI	LUVA SIMPLES, PVC, SOLDAVEL, DN 100 MM, SERIE NORMAL, PARA ESGOTO PREDIAL	Material	UN	1,0000000	3,53	3,53
Insumo	00020078	SINAPI	PASTA LUBRIFICANTE PARA TUBOS E CONEXOES COM JUNTA ELASTICA (USO EM PVC, ACO, POLIETILENO E OUTROS) (DE *400* G)	Material	UN	0,0460000	20,31	0,93
				MO sem LS => 2,32		LS => 1,93	MO com LS =>	4,25
				Valor do BDI => 3,10			Valor com BDI =>	15,75

	Código	Banco	Descrição	Tipo	Und	Quant.	Valor Unit	Total
Composição	89856	SINAPI	LUVA SIMPLES, PVC, SERIE NORMAL, ESGOTO PREDIAL, DN 100 MM, JUNTA ELÁSTICA, FORNECIDO E INSTALADO EM SUBCOLETOR AÉREO DE ESGOTO SANITÁRIO. AF_12/2014	INHI - INSTALAÇÕES HIDROS SANITÁRIAS	UN	1,0000000	12,31	12,31
Composição Auxiliar	88248	SINAPI	AUXILIAR DE ENCANADOR OU BOMBEIRO HIDRÁULICO COM ENCARGOS COMPLEMENTARES	SEDI - SERVIÇOS DIVERSOS	H	0,1600000	14,95	2,39
Composição Auxiliar	88267	SINAPI	ENCANADOR OU BOMBEIRO HIDRÁULICO COM ENCARGOS COMPLEMENTARES	SEDI - SERVIÇOS DIVERSOS	H	0,1600000	19,23	3,07
Insumo	00000301	SINAPI	ANEL BORRACHA PARA TUBO ESGOTO PREDIAL, DN 100 MM (NBR 5688)	Material	UN	1,0000000	2,39	2,39
Insumo	00003899	SINAPI	LUVA SIMPLES, PVC, SOLDAVEL, DN 100 MM, SERIE NORMAL, PARA ESGOTO PREDIAL	Material	UN	1,0000000	3,53	3,53
Insumo	00020078	SINAPI	PASTA LUBRIFICANTE PARA TUBOS E CONEXOES COM JUNTA ELASTICA (USO EM PVC, ACO, POLIETILENO E OUTROS) (DE *400* G)	Material	UN	0,0460000	20,31	0,93
				MO sem LS => 2,18		LS => 1,82	MO com LS =>	4,00
				Valor do BDI => 3,01			Valor com BDI =>	15,32

	Código	Banco	Descrição	Tipo	Und	Quant.	Valor Unit	Total
Composição	89599	SINAPI	LUVA SIMPLES, PVC, SERIE R, ÁGUA PLUVIAL, DN 75 MM, JUNTA ELÁSTICA, FORNECIDO E INSTALADO EM CONDUTORES VERTICAIS DE ÁGUAS PLUVIAIS. AF_12/2014	INHI - INSTALAÇÕES HIDROS SANITÁRIAS	UN	1,0000000	10,81	10,81
Composição Auxiliar	88248	SINAPI	AUXILIAR DE ENCANADOR OU BOMBEIRO HIDRÁULICO COM ENCARGOS COMPLEMENTARES	SEDI - SERVIÇOS DIVERSOS	H	0,0400000	14,95	0,59
Composição Auxiliar	88267	SINAPI	ENCANADOR OU BOMBEIRO HIDRÁULICO COM ENCARGOS COMPLEMENTARES	SEDI - SERVIÇOS DIVERSOS	H	0,0400000	19,23	0,76
Insumo	00000298	SINAPI	ANEL BORRACHA DN 75 MM, PARA TUBO SERIE REFORCADA ESGOTO PREDIAL	Material	UN	1,0000000	2,18	2,18
Insumo	00020169	SINAPI	LUVA SIMPLES, PVC SERIE REFORCADA - R, 75 MM, PARA ESGOTO PREDIAL	Material	UN	1,0000000	6,68	6,68
Insumo	00020078	SINAPI	PASTA LUBRIFICANTE PARA TUBOS E CONEXOES COM JUNTA ELASTICA (USO EM PVC, ACO, POLIETILENO E OUTROS) (DE *400* G)	Material	UN	0,0300000	20,31	0,60
				MO sem LS => 0,54		LS => 0,45	MO com LS =>	0,99
				Valor do BDI => 2,65			Valor com BDI =>	13,46

	Código	Banco	Descrição	Tipo	Und	Quant.	Valor Unit	Total

Composições Analíticas com Preço Unitário
Orçamento Reforma Fórum Eleitoral de Sena Madureira(2020) - SAO

Bancos
SINAPI - 02/2020 - Acre

B.D.I.
24,52%
16,32%

Encargos Sociais
Desonerado:
Horista: 83,07%
Mensalista: 46,16%

Composições Analíticas com Preço Unitário

Composições Principais

Composição	89547	SINAPI	LUVA SIMPLES, PVC, SERIE R, ÁGUA PLUVIAL, DN 75 MM, JUNTA ELÁSTICA, FORNECIDO E INSTALADO EM RAMAL DE ENCAMINHAMENTO. AF_12/2014	INHI - INSTALAÇÕES HIDROS SANITÁRIAS	UN	1,0000000	11,84	11,84
Composição Auxiliar	88248	SINAPI	AUXILIAR DE ENCANADOR OU BOMBEIRO HIDRÁULICO COM ENCARGOS COMPLEMENTARES	SEDI - SERVIÇOS DIVERSOS	H	0,0700000	14,95	1,04
Composição Auxiliar	88267	SINAPI	ENCANADOR OU BOMBEIRO HIDRÁULICO COM ENCARGOS COMPLEMENTARES	SEDI - SERVIÇOS DIVERSOS	H	0,0700000	19,23	1,34
Insumo	00000298	SINAPI	ANEL BORRACHA DN 75 MM, PARA TUBO SERIE REFORCADA ESGOTO PREDIAL	Material	UN	1,0000000	2,18	2,18
Insumo	00020169	SINAPI	LUVA SIMPLES, PVC SERIE REFORCADA - R, 75 MM, PARA ESGOTO PREDIAL	Material	UN	1,0000000	6,68	6,68
Insumo	00020078	SINAPI	PASTA LUBRIFICANTE PARA TUBOS E CONEXOES COM JUNTA ELASTICA (USO EM PVC, ACO, POLIETILENO E OUTROS) (DE *400* G)	Material	UN	0,0300000	20,31	0,60
				MO sem LS =>	0,95	LS =>	0,79	MO com LS => 1,74
				Valor do BDI =>	2,90			Valor com BDI => 14,74

	Código	Banco	Descrição	Tipo	Und	Quant.	Valor Unit	Total
Composição	89417	SINAPI	LUVA, PVC, SOLDÁVEL, DN 20MM, INSTALADO EM RAMAL DE DISTRIBUIÇÃO DE ÁGUA - FORNECIMENTO E INSTALAÇÃO. AF_12/2014	INHI - INSTALAÇÕES HIDROS SANITÁRIAS	UN	1,0000000	2,83	2,83
Composição Auxiliar	88248	SINAPI	AUXILIAR DE ENCANADOR OU BOMBEIRO HIDRÁULICO COM ENCARGOS COMPLEMENTARES	SEDI - SERVIÇOS DIVERSOS	H	0,0520000	14,95	0,77
Composição Auxiliar	88267	SINAPI	ENCANADOR OU BOMBEIRO HIDRÁULICO COM ENCARGOS COMPLEMENTARES	SEDI - SERVIÇOS DIVERSOS	H	0,0520000	19,23	0,99
Insumo	00000122	SINAPI	ADESIVO PLASTICO PARA PVC, FRASCO COM 850 GR	Material	UN	0,0060000	55,46	0,33
Insumo	00038383	SINAPI	LIXA D'AGUA EM FOLHA, GRAO 100	Material	UN	0,0260000	1,60	0,04
Insumo	00003861	SINAPI	LUVA PVC SOLDAVEL, 20 MM, PARA AGUA FRIA PREDIAL	Material	UN	1,0000000	0,42	0,42
Insumo	00020083	SINAPI	SOLUCAO LIMPADORA PARA PVC, FRASCO COM 1000 CM3	Material	UN	0,0060000	48,16	0,28
				MO sem LS =>	0,71	LS =>	0,59	MO com LS => 1,30
				Valor do BDI =>	0,69			Valor com BDI => 3,52

	Código	Banco	Descrição	Tipo	Und	Quant.	Valor Unit	Total
Composição	89371	SINAPI	LUVA, PVC, SOLDÁVEL, DN 20MM, INSTALADO EM RAMAL OU SUB-RAMAL DE ÁGUA - FORNECIMENTO E INSTALAÇÃO. AF_12/2014	INHI - INSTALAÇÕES HIDROS SANITÁRIAS	UN	1,0000000	4,02	4,02
Composição Auxiliar	88248	SINAPI	AUXILIAR DE ENCANADOR OU BOMBEIRO HIDRÁULICO COM ENCARGOS COMPLEMENTARES	SEDI - SERVIÇOS DIVERSOS	H	0,0860000	14,95	1,28
Composição Auxiliar	88267	SINAPI	ENCANADOR OU BOMBEIRO HIDRÁULICO COM ENCARGOS COMPLEMENTARES	SEDI - SERVIÇOS DIVERSOS	H	0,0860000	19,23	1,65
Insumo	00000122	SINAPI	ADESIVO PLASTICO PARA PVC, FRASCO COM 850 GR	Material	UN	0,0060000	55,46	0,33
Insumo	00038383	SINAPI	LIXA D'AGUA EM FOLHA, GRAO 100	Material	UN	0,0430000	1,60	0,06
Insumo	00003861	SINAPI	LUVA PVC SOLDAVEL, 20 MM, PARA AGUA FRIA PREDIAL	Material	UN	1,0000000	0,42	0,42
Insumo	00020083	SINAPI	SOLUCAO LIMPADORA PARA PVC, FRASCO COM 1000 CM3	Material	UN	0,0060000	48,16	0,28
				MO sem LS =>	1,17	LS =>	0,98	MO com LS => 2,15
				Valor do BDI =>	0,98			Valor com BDI => 5,00

	Código	Banco	Descrição	Tipo	Und	Quant.	Valor Unit	Total
Composição	89528	SINAPI	LUVA, PVC, SOLDÁVEL, DN 25MM, INSTALADO EM PRUMADA DE ÁGUA - FORNECIMENTO E INSTALAÇÃO. AF_12/2014	INHI - INSTALAÇÕES HIDROS SANITÁRIAS	UN	1,0000000	2,64	2,64
Composição Auxiliar	88248	SINAPI	AUXILIAR DE ENCANADOR OU BOMBEIRO HIDRÁULICO COM ENCARGOS COMPLEMENTARES	SEDI - SERVIÇOS DIVERSOS	H	0,0400000	14,95	0,59
Composição Auxiliar	88267	SINAPI	ENCANADOR OU BOMBEIRO HIDRÁULICO COM ENCARGOS COMPLEMENTARES	SEDI - SERVIÇOS DIVERSOS	H	0,0400000	19,23	0,76
Insumo	00000122	SINAPI	ADESIVO PLASTICO PARA PVC, FRASCO COM 850 GR	Material	UN	0,0070000	55,46	0,38
Insumo	00038383	SINAPI	LIXA D'AGUA EM FOLHA, GRAO 100	Material	UN	0,0130000	1,60	0,02
Insumo	00003904	SINAPI	LUVA PVC SOLDAVEL, 25 MM, PARA AGUA FRIA PREDIAL	Material	UN	1,0000000	0,51	0,51
Insumo	00020083	SINAPI	SOLUCAO LIMPADORA PARA PVC, FRASCO COM 1000 CM3	Material	UN	0,0080000	48,16	0,38
				MO sem LS =>	0,54	LS =>	0,45	MO com LS => 0,99
				Valor do BDI =>	0,64			Valor com BDI => 3,28

	Código	Banco	Descrição	Tipo	Und	Quant.	Valor Unit	Total
Composição	89424	SINAPI	LUVA, PVC, SOLDÁVEL, DN 25MM, INSTALADO EM RAMAL DE DISTRIBUIÇÃO DE ÁGUA - FORNECIMENTO E INSTALAÇÃO. AF_12/2014	INHI - INSTALAÇÕES HIDROS SANITÁRIAS	UN	1,0000000	3,35	3,35
Composição Auxiliar	88248	SINAPI	AUXILIAR DE ENCANADOR OU BOMBEIRO HIDRÁULICO COM ENCARGOS COMPLEMENTARES	SEDI - SERVIÇOS DIVERSOS	H	0,0600000	14,95	0,89
Composição Auxiliar	88267	SINAPI	ENCANADOR OU BOMBEIRO HIDRÁULICO COM ENCARGOS COMPLEMENTARES	SEDI - SERVIÇOS DIVERSOS	H	0,0600000	19,23	1,15
Insumo	00000122	SINAPI	ADESIVO PLASTICO PARA PVC, FRASCO COM 850 GR	Material	UN	0,0070000	55,46	0,38
Insumo	00038383	SINAPI	LIXA D'AGUA EM FOLHA, GRAO 100	Material	UN	0,0300000	1,60	0,04
Insumo	00003904	SINAPI	LUVA PVC SOLDAVEL, 25 MM, PARA AGUA FRIA PREDIAL	Material	UN	1,0000000	0,51	0,51
Insumo	00020083	SINAPI	SOLUCAO LIMPADORA PARA PVC, FRASCO COM 1000 CM3	Material	UN	0,0080000	48,16	0,38
				MO sem LS =>	0,82	LS =>	0,68	MO com LS => 1,50
				Valor do BDI =>	0,82			Valor com BDI => 4,17

	Código	Banco	Descrição	Tipo	Und	Quant.	Valor Unit	Total
Composição	89378	SINAPI	LUVA, PVC, SOLDÁVEL, DN 25MM, INSTALADO EM RAMAL OU SUB-RAMAL DE ÁGUA - FORNECIMENTO E INSTALAÇÃO. AF_12/2014	INHI - INSTALAÇÕES HIDROS SANITÁRIAS	UN	1,0000000	4,76	4,76
Composição Auxiliar	88248	SINAPI	AUXILIAR DE ENCANADOR OU BOMBEIRO HIDRÁULICO COM ENCARGOS COMPLEMENTARES	SEDI - SERVIÇOS DIVERSOS	H	0,1000000	14,95	1,49
Composição Auxiliar	88267	SINAPI	ENCANADOR OU BOMBEIRO HIDRÁULICO COM ENCARGOS COMPLEMENTARES	SEDI - SERVIÇOS DIVERSOS	H	0,1000000	19,23	1,92
Insumo	00000122	SINAPI	ADESIVO PLASTICO PARA PVC, FRASCO COM 850 GR	Material	UN	0,0070000	55,46	0,38
Insumo	00038383	SINAPI	LIXA D'AGUA EM FOLHA, GRAO 100	Material	UN	0,0500000	1,60	0,08
Insumo	00003904	SINAPI	LUVA PVC SOLDAVEL, 25 MM, PARA AGUA FRIA PREDIAL	Material	UN	1,0000000	0,51	0,51
Insumo	00020083	SINAPI	SOLUCAO LIMPADORA PARA PVC, FRASCO COM 1000 CM3	Material	UN	0,0080000	48,16	0,38
				MO sem LS =>	1,37	LS =>	1,13	MO com LS => 2,50
				Valor do BDI =>	1,16			Valor com BDI => 5,92

	Código	Banco	Descrição	Tipo	Und	Quant.	Valor Unit	Total

Composições Analíticas com Preço Unitário
Orçamento Reforma Fórum Eleitoral de Sena Madureira(2020) - SAO

Bancos
SINAPI - 02/2020 - Acre

B.D.I.
24,52%
16,32%

Encargos Sociais
Desonerado:
Horista: 83,07%
Mensalista: 46,16%

Composições Analíticas com Preço Unitário

Composições Principais

Composição	88274	SINAPI	MARMORISTA/GRANITEIRO COM ENCARGOS COMPLEMENTARES	SEDI - SERVIÇOS DIVERSOS	H	1,0000000	19,65	19,65
Composição Auxiliar	95341	SINAPI	CURSO DE CAPACITAÇÃO PARA MARMORISTA/GRANITEIRO (ENCARGOS COMPLEMENTARES) - HORISTA	SEDI - SERVIÇOS DIVERSOS	H	1,0000000	0,14	0,14
Insumo	00037370	SINAPI	ALIMENTACAO - HORISTA (ENCARGOS COMPLEMENTARES) (COLETADO CAIXA)	Outros	H	1,0000000	2,39	2,39
Insumo	00043489	SINAPI	EPI - FAMILIA PEDREIRO - HORISTA (ENCARGOS COMPLEMENTARES - COLETADO CAIXA)	Equipamento	H	1,0000000	0,96	0,96
Insumo	00037372	SINAPI	EXAMES - HORISTA (ENCARGOS COMPLEMENTARES) (COLETADO CAIXA)	Outros	H	1,0000000	0,35	0,35
Insumo	00043465	SINAPI	FERRAMENTAS - FAMILIA PEDREIRO - HORISTA (ENCARGOS COMPLEMENTARES - COLETADO CAIXA)	Equipamento	H	1,0000000	0,50	0,50
Insumo	00004755	SINAPI	MARMORISTA / GRANITEIRO	Mão de Obra	H	1,0000000	14,57	14,57
Insumo	00037373	SINAPI	SEGURO - HORISTA (ENCARGOS COMPLEMENTARES) (COLETADO CAIXA)	Taxas	H	1,0000000	0,07	0,07
Insumo	00037371	SINAPI	TRANSPORTE - HORISTA (ENCARGOS COMPLEMENTARES) (COLETADO CAIXA)	Serviços	H	1,0000000	0,67	0,67
				MO sem LS => 8,03	LS =>	6,68	MO com LS =>	14,71
				Valor do BDI => 4,81			Valor com BDI =>	24,46

	Código	Banco	Descrição	Tipo	Und	Quant.	Valor Unit	Total
Composição	5952	SINAPI	MARTELETE OU ROMPEDOR PNEUMÁTICO MANUAL, 28 KG, COM SILENCIADOR - CHI DIURNO. AF_07/2016	CHOR - CUSTOS HORÁRIOS DE MÁQUINAS E EQUIPAMENTOS	CHI	1,0000000	19,78	19,78
Composição Auxiliar	95114	SINAPI	MARTELETE OU ROMPEDOR PNEUMÁTICO MANUAL, 28 KG, COM SILENCIADOR - DEPRECIAÇÃO. AF_07/2016	CHOR - CUSTOS HORÁRIOS DE MÁQUINAS E EQUIPAMENTOS	H	1,0000000	0,90	0,90
Composição Auxiliar	95115	SINAPI	MARTELETE OU ROMPEDOR PNEUMÁTICO MANUAL, 28 KG, COM SILENCIADOR - JUROS. AF_07/2016	CHOR - CUSTOS HORÁRIOS DE MÁQUINAS E EQUIPAMENTOS	H	1,0000000	0,10	0,10
Composição Auxiliar	88298	SINAPI	OPERADOR DE MARTELETE OU MARTELETEIRO COM ENCARGOS COMPLEMENTARES	SEDI - SERVIÇOS DIVERSOS	H	1,0000000	18,78	18,78
				MO sem LS => 7,99	LS =>	6,64	MO com LS =>	14,63
				Valor do BDI => 4,85			Valor com BDI =>	24,63

	Código	Banco	Descrição	Tipo	Und	Quant.	Valor Unit	Total
Composição	5795	SINAPI	MARTELETE OU ROMPEDOR PNEUMÁTICO MANUAL, 28 KG, COM SILENCIADOR - CHP DIURNO. AF_07/2016	CHOR - CUSTOS HORÁRIOS DE MÁQUINAS E EQUIPAMENTOS	CHP	1,0000000	20,90	20,90
Composição Auxiliar	53863	SINAPI	MARTELETE OU ROMPEDOR PNEUMÁTICO MANUAL, 28 KG, COM SILENCIADOR - MANUTENÇÃO. AF_07/2016	CHOR - CUSTOS HORÁRIOS DE MÁQUINAS E EQUIPAMENTOS	H	1,0000000	1,12	1,12
Composição Auxiliar	95114	SINAPI	MARTELETE OU ROMPEDOR PNEUMÁTICO MANUAL, 28 KG, COM SILENCIADOR - DEPRECIAÇÃO. AF_07/2016	CHOR - CUSTOS HORÁRIOS DE MÁQUINAS E EQUIPAMENTOS	H	1,0000000	0,90	0,90
Composição Auxiliar	95115	SINAPI	MARTELETE OU ROMPEDOR PNEUMÁTICO MANUAL, 28 KG, COM SILENCIADOR - JUROS. AF_07/2016	CHOR - CUSTOS HORÁRIOS DE MÁQUINAS E EQUIPAMENTOS	H	1,0000000	0,10	0,10
Composição Auxiliar	88298	SINAPI	OPERADOR DE MARTELETE OU MARTELETEIRO COM ENCARGOS COMPLEMENTARES	SEDI - SERVIÇOS DIVERSOS	H	1,0000000	18,78	18,78
				MO sem LS => 7,99	LS =>	6,64	MO com LS =>	14,63
				Valor do BDI => 5,12			Valor com BDI =>	26,02

	Código	Banco	Descrição	Tipo	Und	Quant.	Valor Unit	Total
Composição	95114	SINAPI	MARTELETE OU ROMPEDOR PNEUMÁTICO MANUAL, 28 KG, COM SILENCIADOR - DEPRECIAÇÃO. AF_07/2016	CHOR - CUSTOS HORÁRIOS DE MÁQUINAS E EQUIPAMENTOS	H	1,0000000	0,90	0,90
Insumo	00041898	SINAPI	MARTELO DEMOLIDOR PNEUMATICO MANUAL, PESO DE 28 KG, COM SILENCIADOR	Equipamento	UN	0,0000640	14.115,90	0,90
				MO sem LS => 0,00	LS =>	0,00	MO com LS =>	0,00
				Valor do BDI => 0,22			Valor com BDI =>	1,12

	Código	Banco	Descrição	Tipo	Und	Quant.	Valor Unit	Total
Composição	95115	SINAPI	MARTELETE OU ROMPEDOR PNEUMÁTICO MANUAL, 28 KG, COM SILENCIADOR - JUROS. AF_07/2016	CHOR - CUSTOS HORÁRIOS DE MÁQUINAS E EQUIPAMENTOS	H	1,0000000	0,10	0,10
Insumo	00041898	SINAPI	MARTELO DEMOLIDOR PNEUMATICO MANUAL, PESO DE 28 KG, COM SILENCIADOR	Equipamento	UN	0,0000076	14.115,90	0,10
				MO sem LS => 0,00	LS =>	0,00	MO com LS =>	0,00
				Valor do BDI => 0,02			Valor com BDI =>	0,12

	Código	Banco	Descrição	Tipo	Und	Quant.	Valor Unit	Total
Composição	53863	SINAPI	MARTELETE OU ROMPEDOR PNEUMÁTICO MANUAL, 28 KG, COM SILENCIADOR - MANUTENÇÃO. AF_07/2016	CHOR - CUSTOS HORÁRIOS DE MÁQUINAS E EQUIPAMENTOS	H	1,0000000	1,12	1,12
Insumo	00041898	SINAPI	MARTELO DEMOLIDOR PNEUMATICO MANUAL, PESO DE 28 KG, COM SILENCIADOR	Equipamento	UN	0,0000800	14.115,90	1,12
				MO sem LS => 0,00	LS =>	0,00	MO com LS =>	0,00
				Valor do BDI => 0,27			Valor com BDI =>	1,39

	Código	Banco	Descrição	Tipo	Und	Quant.	Valor Unit	Total
Composição	88277	SINAPI	MONTADOR (TUBO AÇO/EQUIPAMENTOS) COM ENCARGOS COMPLEMENTARES	SEDI - SERVIÇOS DIVERSOS	H	1,0000000	20,56	20,56
Composição Auxiliar	95343	SINAPI	CURSO DE CAPACITAÇÃO PARA MONTADOR DE TUBO AÇO/EQUIPAMENTOS (ENCARGOS COMPLEMENTARES) - HORISTA	SEDI - SERVIÇOS DIVERSOS	H	1,0000000	0,16	0,16
Insumo	00037370	SINAPI	ALIMENTACAO - HORISTA (ENCARGOS COMPLEMENTARES) (COLETADO CAIXA)	Outros	H	1,0000000	2,39	2,39
Insumo	00043488	SINAPI	EPI - FAMILIA OPERADOR ESCAVADEIRA - HORISTA (ENCARGOS COMPLEMENTARES - COLETADO CAIXA)	Equipamento	H	1,0000000	0,66	0,66
Insumo	00037372	SINAPI	EXAMES - HORISTA (ENCARGOS COMPLEMENTARES) (COLETADO CAIXA)	Outros	H	1,0000000	0,35	0,35
Insumo	00043464	SINAPI	FERRAMENTAS - FAMILIA OPERADOR ESCAVADEIRA - HORISTA (ENCARGOS COMPLEMENTARES - COLETADO CAIXA)	Equipamento	H	1,0000000	0,01	0,01
Insumo	00002701	SINAPI	INSTALADOR DE TUBULACOES (TUBOS/EQUIPAMENTOS)	Mão de Obra	H	1,0000000	16,25	16,25
Insumo	00037373	SINAPI	SEGURO - HORISTA (ENCARGOS COMPLEMENTARES) (COLETADO CAIXA)	Taxas	H	1,0000000	0,07	0,07
Insumo	00037371	SINAPI	TRANSPORTE - HORISTA (ENCARGOS COMPLEMENTARES) (COLETADO CAIXA)	Serviços	H	1,0000000	0,67	0,67
				MO sem LS => 8,96	LS =>	7,45	MO com LS =>	16,41
				Valor do BDI => 5,04			Valor com BDI =>	25,60

	Código	Banco	Descrição	Tipo	Und	Quant.	Valor Unit	Total
Composição	88278	SINAPI	MONTADOR DE ESTRUTURA METÁLICA COM ENCARGOS COMPLEMENTARES	SEDI - SERVIÇOS DIVERSOS	H	1,0000000	18,81	18,81
Composição Auxiliar	95344	SINAPI	CURSO DE CAPACITAÇÃO PARA MONTADOR DE ESTRUTURA METÁLICA (ENCARGOS COMPLEMENTARES) - HORISTA	SEDI - SERVIÇOS DIVERSOS	H	1,0000000	0,11	0,11
Insumo	00037370	SINAPI	ALIMENTACAO - HORISTA (ENCARGOS COMPLEMENTARES) (COLETADO CAIXA)	Outros	H	1,0000000	2,39	2,39
Insumo	00043488	SINAPI	EPI - FAMILIA OPERADOR ESCAVADEIRA - HORISTA (ENCARGOS COMPLEMENTARES - COLETADO CAIXA)	Equipamento	H	1,0000000	0,66	0,66
Insumo	00037372	SINAPI	EXAMES - HORISTA (ENCARGOS COMPLEMENTARES) (COLETADO CAIXA)	Outros	H	1,0000000	0,35	0,35
Insumo	00043464	SINAPI	FERRAMENTAS - FAMILIA OPERADOR ESCAVADEIRA - HORISTA (ENCARGOS COMPLEMENTARES - COLETADO CAIXA)	Equipamento	H	1,0000000	0,01	0,01
Insumo	00025957	SINAPI	MONTADOR DE ESTRUTURA METALICA	Mão de Obra	H	1,0000000	14,55	14,55
Insumo	00037373	SINAPI	SEGURO - HORISTA (ENCARGOS COMPLEMENTARES) (COLETADO CAIXA)	Taxas	H	1,0000000	0,07	0,07

Composições Analíticas com Preço Unitário
Orçamento Reforma Fórum Eleitoral de Sena Madureira(2020) - SAO

Bancos
SINAPI - 02/2020 - Acre

B.D.I.
24,52%
16,32%

Encargos Sociais
Desonerado:
Horista: 83,07%
Mensalista: 46,16%

Composições Analíticas com Preço Unitário

Composições Principais

Insumo	00037371	SINAPI	TRANSPORTE - HORISTA (ENCARGOS COMPLEMENTARES) (COLETADO CAIXA)	Serviços	H	1,0000000	0,67	0,67
				MO sem LS => 8,01	LS =>	6,65	MO com LS =>	14,66
				Valor do BDI => 4,61			Valor com BDI =>	23,42

	Código	Banco	Descrição	Tipo	Und	Quant.	Valor Unit	Total
Composição	92509	SINAPI	MONTAGEM E DESMONTAGEM DE FÔRMA DE LAJE MACIÇA COM ÁREA MÉDIA MENOR OU IGUAL A 20 M², PÉ-DIREITO SIMPLES, EM CHAPA DE MADEIRA COMPENSADA RESINADA, 2 UTILIZAÇÕES. AF_12/2015	FUES - FUNDAÇÕES E ESTRUTURAS	m²	1,0000000	39,33	39,33
Composição Auxiliar	92267	SINAPI	FABRICAÇÃO DE FÔRMA PARA LAJES, EM CHAPA DE MADEIRA COMPENSADA RESINADA, E = 17 MM. AF_12/2015	FUES - FUNDAÇÕES E ESTRUTURAS	m²	0,5770000	31,00	17,88
Composição Auxiliar	88239	SINAPI	AJUDANTE DE CARPINTEIRO COM ENCARGOS COMPLEMENTARES	SEDI - SERVIÇOS DIVERSOS	H	0,1410000	16,43	2,31
Composição Auxiliar	88262	SINAPI	CARPINTEIRO DE FORMAS COM ENCARGOS COMPLEMENTARES	SEDI - SERVIÇOS DIVERSOS	H	0,7670000	19,52	14,97
Insumo	00002692	SINAPI	DESMOLDANTE PROTETOR PARA FORMAS DE MADEIRA, DE BASE OLEOSA EMULSIONADA EM AGUA	Material	L	0,0100000	5,67	0,05
Insumo	00010749	SINAPI	LOCACAO DE ESCORA METALICA TELESCOPICA, COM ALTURA REGULAVEL DE *1,80* A *3,20* M, COM CAPACIDADE DE CARGA DE NO MINIMO 1000 KGF (10 KN), INCLUSO TRIPE E FORCADO	Equipamento	MES	0,3970000	6,98	2,77
Insumo	00040270	SINAPI	VIGA DE ESCORAMAENTO H20, DE MADEIRA, PESO DE 5,00 A 5,20 KG/M, COM EXTREMIDADES PLASTICAS	Material	M	0,0300000	45,00	1,35
				MO sem LS => 7,17	LS =>	5,96	MO com LS =>	13,13
				Valor do BDI => 9,64			Valor com BDI =>	48,97

	Código	Banco	Descrição	Tipo	Und	Quant.	Valor Unit	Total
Composição	92414	SINAPI	MONTAGEM E DESMONTAGEM DE FÔRMA DE PILARES RETANGULARES E ESTRUTURAS SIMILARES COM ÁREA MÉDIA DAS SEÇÕES MENOR OU IGUAL A 0,25 M², PÉ-DIREITO SIMPLES, EM CHAPA DE MADEIRA COMPENSADA RESINADA, 2 UTILIZAÇÕES. AF_12/2015	FUES - FUNDAÇÕES E ESTRUTURAS	m²	1,0000000	93,36	93,36
Composição Auxiliar	92263	SINAPI	FABRICAÇÃO DE FÔRMA PARA PILARES E ESTRUTURAS SIMILARES, EM CHAPA DE MADEIRA COMPENSADA RESINADA, E = 17 MM. AF_12/2015	FUES - FUNDAÇÕES E ESTRUTURAS	m²	0,5250000	93,06	48,85
Composição Auxiliar	88239	SINAPI	AJUDANTE DE CARPINTEIRO COM ENCARGOS COMPLEMENTARES	SEDI - SERVIÇOS DIVERSOS	H	0,2710000	16,43	4,45
Composição Auxiliar	88262	SINAPI	CARPINTEIRO DE FORMAS COM ENCARGOS COMPLEMENTARES	SEDI - SERVIÇOS DIVERSOS	H	1,4780000	19,52	28,85
Insumo	00002692	SINAPI	DESMOLDANTE PROTETOR PARA FORMAS DE MADEIRA, DE BASE OLEOSA EMULSIONADA EM AGUA	Material	L	0,0100000	5,67	0,05
Insumo	00040271	SINAPI	LOCACAO DE APRUMADOR METALICO DE PILAR, COM ALTURA E ANGULO REGULAVEIS, EXTENSAO DE *1,50* A *2,80* M	Equipamento	MES	0,1960000	9,91	1,94
Insumo	00040287	SINAPI	LOCACAO DE BARRA DE ANCORAGEM DE 0,80 A 1,20 M DE EXTENSAO, COM ROSCA DE 5/8", INCLUINDO PORCA E FLANGE	Equipamento	MES	0,7850000	3,81	2,99
Insumo	00040275	SINAPI	LOCACAO DE VIGA SANDUICHE METALICA VAZADA PARA TRAVAMENTO DE PILARES, ALTURA DE *8* CM, LARGURA DE *6* CM E EXTENSAO DE 2 M	Equipamento	MES	0,3930000	15,25	5,99
Insumo	00040304	SINAPI	PREGO DE ACO POLIDO COM CABECA DUPLA 17 X 27 (2 1/2 X 11)	Material	KG	0,0190000	12,75	0,24
				MO sem LS => 21,26	LS =>	17,68	MO com LS =>	38,94
				Valor do BDI => 22,89			Valor com BDI =>	116,25

	Código	Banco	Descrição	Tipo	Und	Quant.	Valor Unit	Total
Composição	92451	SINAPI	MONTAGEM E DESMONTAGEM DE FÔRMA DE VIGA, ESCORAMENTO COM GARFO DE MADEIRA, PÉ-DIREITO SIMPLES, EM CHAPA DE MADEIRA RESINADA, 2 UTILIZAÇÕES. AF_12/2015	FUES - FUNDAÇÕES E ESTRUTURAS	m²	1,0000000	103,48	103,48
Composição Auxiliar	92265	SINAPI	FABRICAÇÃO DE FÔRMA PARA VIGAS, EM CHAPA DE MADEIRA COMPENSADA RESINADA, E = 17 MM. AF_12/2015	FUES - FUNDAÇÕES E ESTRUTURAS	m²	0,6210000	74,12	46,02
Composição Auxiliar	92272	SINAPI	FABRICAÇÃO DE ESCORAS DE VIGA DO TIPO GARFO, EM MADEIRA. AF_12/2015	FUES - FUNDAÇÕES E ESTRUTURAS	M	1,8160000	15,67	28,45
Composição Auxiliar	88239	SINAPI	AJUDANTE DE CARPINTEIRO COM ENCARGOS COMPLEMENTARES	SEDI - SERVIÇOS DIVERSOS	H	0,2050000	16,43	3,36
Composição Auxiliar	88262	SINAPI	CARPINTEIRO DE FORMAS COM ENCARGOS COMPLEMENTARES	SEDI - SERVIÇOS DIVERSOS	H	1,1200000	19,52	21,86
Insumo	00002692	SINAPI	DESMOLDANTE PROTETOR PARA FORMAS DE MADEIRA, DE BASE OLEOSA EMULSIONADA EM AGUA	Material	L	0,0100000	5,67	0,05
Insumo	00040304	SINAPI	PREGO DE ACO POLIDO COM CABECA DUPLA 17 X 27 (2 1/2 X 11)	Material	KG	0,0490000	12,75	0,62
Insumo	00006193	SINAPI	TABUA MADEIRA 2A QUALIDADE 2,5 X 20,0CM (1 X 8") NAO APARELHADA	Material	M	0,4740000	6,59	3,12
				MO sem LS => 20,96	LS =>	17,42	MO com LS =>	38,38
				Valor do BDI => 25,37			Valor com BDI =>	128,85

	Código	Banco	Descrição	Tipo	Und	Quant.	Valor Unit	Total
Composição	88281	SINAPI	MOTORISTA DE BASCULANTE COM ENCARGOS COMPLEMENTARES	SEDI - SERVIÇOS DIVERSOS	H	1,0000000	20,60	20,60
Composição Auxiliar	95346	SINAPI	CURSO DE CAPACITAÇÃO PARA MOTORISTA DE BASCULANTE (ENCARGOS COMPLEMENTARES) - HORISTA	SEDI - SERVIÇOS DIVERSOS	H	1,0000000	0,05	0,05
Insumo	00037370	SINAPI	ALIMENTACAO - HORISTA (ENCARGOS COMPLEMENTARES) (COLETADO CAIXA)	Outros	H	1,0000000	2,39	2,39
Insumo	00043488	SINAPI	EPI - FAMILIA OPERADOR ESCAVADEIRA - HORISTA (ENCARGOS COMPLEMENTARES - COLETADO CAIXA)	Equipamento	H	1,0000000	0,66	0,66
Insumo	00037372	SINAPI	EXAMES - HORISTA (ENCARGOS COMPLEMENTARES) (COLETADO CAIXA)	Outros	H	1,0000000	0,35	0,35
Insumo	00043464	SINAPI	FERRAMENTAS - FAMILIA OPERADOR ESCAVADEIRA - HORISTA (ENCARGOS COMPLEMENTARES - COLETADO CAIXA)	Equipamento	H	1,0000000	0,01	0,01
Insumo	00020020	SINAPI	MOTORISTA DE CAMINHAO BASCULANTE	Mão de Obra	H	1,0000000	16,40	16,40
Insumo	00037373	SINAPI	SEGURO - HORISTA (ENCARGOS COMPLEMENTARES) (COLETADO CAIXA)	Taxas	H	1,0000000	0,07	0,07
Insumo	00037371	SINAPI	TRANSPORTE - HORISTA (ENCARGOS COMPLEMENTARES) (COLETADO CAIXA)	Serviços	H	1,0000000	0,67	0,67
				MO sem LS => 8,98	LS =>	7,47	MO com LS =>	16,45
				Valor do BDI => 5,05			Valor com BDI =>	25,65

	Código	Banco	Descrição	Tipo	Und	Quant.	Valor Unit	Total
Composição	88282	SINAPI	MOTORISTA DE CAMINHÃO COM ENCARGOS COMPLEMENTARES	SEDI - SERVIÇOS DIVERSOS	H	1,0000000	21,60	21,60
Composição Auxiliar	95347	SINAPI	CURSO DE CAPACITAÇÃO PARA MOTORISTA DE CAMINHÃO (ENCARGOS COMPLEMENTARES) - HORISTA	SEDI - SERVIÇOS DIVERSOS	H	1,0000000	0,06	0,06
Insumo	00037370	SINAPI	ALIMENTACAO - HORISTA (ENCARGOS COMPLEMENTARES) (COLETADO CAIXA)	Outros	H	1,0000000	2,39	2,39
Insumo	00043488	SINAPI	EPI - FAMILIA OPERADOR ESCAVADEIRA - HORISTA (ENCARGOS COMPLEMENTARES - COLETADO CAIXA)	Equipamento	H	1,0000000	0,66	0,66
Insumo	00037372	SINAPI	EXAMES - HORISTA (ENCARGOS COMPLEMENTARES) (COLETADO CAIXA)	Outros	H	1,0000000	0,35	0,35
Insumo	00043464	SINAPI	FERRAMENTAS - FAMILIA OPERADOR ESCAVADEIRA - HORISTA (ENCARGOS COMPLEMENTARES - COLETADO CAIXA)	Equipamento	H	1,0000000	0,01	0,01

Composições Analíticas com Preço Unitário
Orçamento Reforma Fórum Eleitoral de Sena Madureira(2020) - SAO

Bancos
SINAPI - 02/2020 - Acre

B.D.I.
24,52%
16,32%

Encargos Sociais
Desonerado:
Horista: 83,07%
Mensalista: 46,16%

Composições Analíticas com Preço Unitário

Composições Principais

Insumo	00004093	SINAPI	MOTORISTA DE CAMINHAO	Mão de Obra	H	1,0000000	17,39	17,39
Insumo	00037373	SINAPI	SEGURO - HORISTA (ENCARGOS COMPLEMENTARES) (COLETADO CAIXA)	Taxas	H	1,0000000	0,07	0,07
Insumo	00037371	SINAPI	TRANSPORTE - HORISTA (ENCARGOS COMPLEMENTARES) (COLETADO CAIXA)	Serviços	H	1,0000000	0,67	0,67
				MO sem LS => 9,53	LS =>	7,92	MO com LS =>	17,45
				Valor do BDI => 5,29			Valor com BDI =>	26,89

	Código	Banco	Descrição	Tipo	Und	Quant.	Valor Unit	Total
Composição	92961	SINAPI	MÁQUINA EXTRUSORA DE CONCRETO PARA GUIAS E SARJETAS, MOTOR A DIESEL, POTÊNCIA 14 CV - CHI DIURNO. AF_12/2015	CHOR - CUSTOS HORÁRIOS DE MÁQUINAS E EQUIPAMENTOS	CHI	1,0000000	4,19	4,19
Composição Auxiliar	92956	SINAPI	MÁQUINA EXTRUSORA DE CONCRETO PARA GUIAS E SARJETAS, MOTOR A DIESEL, POTÊNCIA 14 CV - DEPRECIAÇÃO. AF_12/2015	CHOR - CUSTOS HORÁRIOS DE MÁQUINAS E EQUIPAMENTOS	H	1,0000000	3,75	3,75
Composição Auxiliar	92957	SINAPI	MÁQUINA EXTRUSORA DE CONCRETO PARA GUIAS E SARJETAS, MOTOR A DIESEL, POTÊNCIA 14 CV - JUROS. AF_12/2015	CHOR - CUSTOS HORÁRIOS DE MÁQUINAS E EQUIPAMENTOS	H	1,0000000	0,44	0,44
				MO sem LS => 0,00	LS =>	0,00	MO com LS =>	0,00
				Valor do BDI => 1,02			Valor com BDI =>	5,21

	Código	Banco	Descrição	Tipo	Und	Quant.	Valor Unit	Total
Composição	92960	SINAPI	MÁQUINA EXTRUSORA DE CONCRETO PARA GUIAS E SARJETAS, MOTOR A DIESEL, POTÊNCIA 14 CV - CHP DIURNO. AF_12/2015	CHOR - CUSTOS HORÁRIOS DE MÁQUINAS E EQUIPAMENTOS	CHP	1,0000000	15,70	15,70
Composição Auxiliar	92956	SINAPI	MÁQUINA EXTRUSORA DE CONCRETO PARA GUIAS E SARJETAS, MOTOR A DIESEL, POTÊNCIA 14 CV - DEPRECIAÇÃO. AF_12/2015	CHOR - CUSTOS HORÁRIOS DE MÁQUINAS E EQUIPAMENTOS	H	1,0000000	3,75	3,75
Composição Auxiliar	92957	SINAPI	MÁQUINA EXTRUSORA DE CONCRETO PARA GUIAS E SARJETAS, MOTOR A DIESEL, POTÊNCIA 14 CV - JUROS. AF_12/2015	CHOR - CUSTOS HORÁRIOS DE MÁQUINAS E EQUIPAMENTOS	H	1,0000000	0,44	0,44
Composição Auxiliar	92958	SINAPI	MÁQUINA EXTRUSORA DE CONCRETO PARA GUIAS E SARJETAS, MOTOR A DIESEL, POTÊNCIA 14 CV - MANUTENÇÃO. AF_12/2015	CHOR - CUSTOS HORÁRIOS DE MÁQUINAS E EQUIPAMENTOS	H	1,0000000	4,11	4,11
Composição Auxiliar	92959	SINAPI	MÁQUINA EXTRUSORA DE CONCRETO PARA GUIAS E SARJETAS, MOTOR A DIESEL, POTÊNCIA 14 CV - MATERIAIS NA OPERAÇÃO. AF_12/2015	CHOR - CUSTOS HORÁRIOS DE MÁQUINAS E EQUIPAMENTOS	H	1,0000000	7,40	7,40
				MO sem LS => 0,00	LS =>	0,00	MO com LS =>	0,00
				Valor do BDI => 3,84			Valor com BDI =>	19,54

	Código	Banco	Descrição	Tipo	Und	Quant.	Valor Unit	Total
Composição	92956	SINAPI	MÁQUINA EXTRUSORA DE CONCRETO PARA GUIAS E SARJETAS, MOTOR A DIESEL, POTÊNCIA 14 CV - DEPRECIAÇÃO. AF_12/2015	CHOR - CUSTOS HORÁRIOS DE MÁQUINAS E EQUIPAMENTOS	H	1,0000000	3,75	3,75
Insumo	00013836	SINAPI	MAQUINA EXTRUSORA DE CONCRETO PARA GUIAS E SARJETAS, COM MOTOR A DIESEL DE 14 CV	Material	UN	0,0000640	58.739,81	3,75
				MO sem LS => 0,00	LS =>	0,00	MO com LS =>	0,00
				Valor do BDI => 0,91			Valor com BDI =>	4,66

	Código	Banco	Descrição	Tipo	Und	Quant.	Valor Unit	Total
Composição	92957	SINAPI	MÁQUINA EXTRUSORA DE CONCRETO PARA GUIAS E SARJETAS, MOTOR A DIESEL, POTÊNCIA 14 CV - JUROS. AF_12/2015	CHOR - CUSTOS HORÁRIOS DE MÁQUINAS E EQUIPAMENTOS	H	1,0000000	0,44	0,44
Insumo	00013836	SINAPI	MAQUINA EXTRUSORA DE CONCRETO PARA GUIAS E SARJETAS, COM MOTOR A DIESEL DE 14 CV	Material	UN	0,0000076	58.739,81	0,44
				MO sem LS => 0,00	LS =>	0,00	MO com LS =>	0,00
				Valor do BDI => 0,10			Valor com BDI =>	0,54

	Código	Banco	Descrição	Tipo	Und	Quant.	Valor Unit	Total
Composição	92958	SINAPI	MÁQUINA EXTRUSORA DE CONCRETO PARA GUIAS E SARJETAS, MOTOR A DIESEL, POTÊNCIA 14 CV - MANUTENÇÃO. AF_12/2015	CHOR - CUSTOS HORÁRIOS DE MÁQUINAS E EQUIPAMENTOS	H	1,0000000	4,11	4,11
Insumo	00013836	SINAPI	MAQUINA EXTRUSORA DE CONCRETO PARA GUIAS E SARJETAS, COM MOTOR A DIESEL DE 14 CV	Material	UN	0,0000700	58.739,81	4,11
				MO sem LS => 0,00	LS =>	0,00	MO com LS =>	0,00
				Valor do BDI => 1,00			Valor com BDI =>	5,11

	Código	Banco	Descrição	Tipo	Und	Quant.	Valor Unit	Total
Composição	92959	SINAPI	MÁQUINA EXTRUSORA DE CONCRETO PARA GUIAS E SARJETAS, MOTOR A DIESEL, POTÊNCIA 14 CV - MATERIAIS NA OPERAÇÃO. AF_12/2015	CHOR - CUSTOS HORÁRIOS DE MÁQUINAS E EQUIPAMENTOS	H	1,0000000	7,40	7,40
Insumo	00004221	SINAPI	OLEO DIESEL COMBUSTIVEL COMUM	Material	L	1,5500000	4,78	7,40
				MO sem LS => 0,00	LS =>	0,00	MO com LS =>	0,00
				Valor do BDI => 1,81			Valor com BDI =>	9,21

	Código	Banco	Descrição	Tipo	Und	Quant.	Valor Unit	Total
Composição	88377	SINAPI	OPERADOR DE BETONEIRA ESTACIONÁRIA/MISTURADOR COM ENCARGOS COMPLEMENTARES	SEDI - SERVIÇOS DIVERSOS	H	1,0000000	19,35	19,35
Composição Auxiliar	95389	SINAPI	CURSO DE CAPACITAÇÃO PARA OPERADOR DE BETONEIRA ESTACIONÁRIA/MISTURADOR (ENCARGOS COMPLEMENTARES) - HORISTA	SEDI - SERVIÇOS DIVERSOS	H	1,0000000	0,08	0,08
Insumo	00037370	SINAPI	ALIMENTACAO - HORISTA (ENCARGOS COMPLEMENTARES) (COLETADO CAIXA)	Outros	H	1,0000000	2,39	2,39
Insumo	00043488	SINAPI	EPI - FAMILIA OPERADOR ESCAVADEIRA - HORISTA (ENCARGOS COMPLEMENTARES - COLETADO CAIXA)	Equipamento	H	1,0000000	0,66	0,66
Insumo	00037372	SINAPI	EXAMES - HORISTA (ENCARGOS COMPLEMENTARES) (COLETADO CAIXA)	Outros	H	1,0000000	0,35	0,35
Insumo	00043464	SINAPI	FERRAMENTAS - FAMILIA OPERADOR ESCAVADEIRA - HORISTA (ENCARGOS COMPLEMENTARES - COLETADO CAIXA)	Equipamento	H	1,0000000	0,01	0,01
Insumo	00037666	SINAPI	OPERADOR DE BETONEIRA ESTACIONARIA/MISTURADOR	Mão de Obra	H	1,0000000	15,12	15,12
Insumo	00037373	SINAPI	SEGURO - HORISTA (ENCARGOS COMPLEMENTARES) (COLETADO CAIXA)	Taxas	H	1,0000000	0,07	0,07
Insumo	00037371	SINAPI	TRANSPORTE - HORISTA (ENCARGOS COMPLEMENTARES) (COLETADO CAIXA)	Serviços	H	1,0000000	0,67	0,67
				MO sem LS => 8,30	LS =>	6,90	MO com LS =>	15,20
				Valor do BDI => 4,74			Valor com BDI =>	24,09

	Código	Banco	Descrição	Tipo	Und	Quant.	Valor Unit	Total
Composição	88295	SINAPI	OPERADOR DE GUINCHO COM ENCARGOS COMPLEMENTARES	SEDI - SERVIÇOS DIVERSOS	H	1,0000000	18,86	18,86
Composição Auxiliar	95358	SINAPI	CURSO DE CAPACITAÇÃO PARA OPERADOR DE GUINCHO (ENCARGOS COMPLEMENTARES) - HORISTA	SEDI - SERVIÇOS DIVERSOS	H	1,0000000	0,16	0,16
Insumo	00037370	SINAPI	ALIMENTACAO - HORISTA (ENCARGOS COMPLEMENTARES) (COLETADO CAIXA)	Outros	H	1,0000000	2,39	2,39
Insumo	00043488	SINAPI	EPI - FAMILIA OPERADOR ESCAVADEIRA - HORISTA (ENCARGOS COMPLEMENTARES - COLETADO CAIXA)	Equipamento	H	1,0000000	0,66	0,66

Composições Analíticas com Preço Unitário
Orçamento Reforma Fórum Eleitoral de Sena Madureira(2020) - SAO

Bancos
SINAPI - 02/2020 - Acre

B.D.I.
24,52%
16,32%

Encargos Sociais
Desonerado:
Horista: 83,07%
Mensalista: 46,16%

Composições Analíticas com Preço Unitário

Composições Principais

Insumo	00037372	SINAPI	EXAMES - HORISTA (ENCARGOS COMPLEMENTARES) (COLETADO CAIXA)	Outros	H	1,0000000	0,35	0,35
Insumo	00043464	SINAPI	FERRAMENTAS - FAMILIA OPERADOR ESCAVADEIRA - HORISTA (ENCARGOS COMPLEMENTARES - COLETADO CAIXA)	Equipamento	H	1,0000000	0,01	0,01
Insumo	00004253	SINAPI	OPERADOR DE GUINCHO	Mão de Obra	H	1,0000000	14,55	14,55
Insumo	00037373	SINAPI	SEGURO - HORISTA (ENCARGOS COMPLEMENTARES) (COLETADO CAIXA)	Taxas	H	1,0000000	0,07	0,07
Insumo	00037371	SINAPI	TRANSPORTE - HORISTA (ENCARGOS COMPLEMENTARES) (COLETADO CAIXA)	Serviços	H	1,0000000	0,67	0,67
				MO sem LS => 8,03	LS =>	6,68	MO com LS =>	14,71
				Valor do BDI => 4,62			Valor com BDI =>	23,48

	Código	Banco	Descrição	Tipo	Und	Quant.	Valor Unit	Total
Composição	88298	SINAPI	OPERADOR DE MARTELETE OU MARTELETEIRO COM ENCARGOS COMPLEMENTARES	SEDI - SERVIÇOS DIVERSOS	H	1,0000000	18,78	18,78
Composição Auxiliar	95361	SINAPI	CURSO DE CAPACITAÇÃO PARA OPERADOR DE MARTELETE OU MARTELETEIRO (ENCARGOS COMPLEMENTARES) - HORISTA	SEDI - SERVIÇOS DIVERSOS	H	1,0000000	0,08	0,08
Insumo	00037370	SINAPI	ALIMENTACAO - HORISTA (ENCARGOS COMPLEMENTARES) (COLETADO CAIXA)	Outros	H	1,0000000	2,39	2,39
Insumo	00043488	SINAPI	EPI - FAMILIA OPERADOR ESCAVADEIRA - HORISTA (ENCARGOS COMPLEMENTARES - COLETADO CAIXA)	Equipamento	H	1,0000000	0,66	0,66
Insumo	00037372	SINAPI	EXAMES - HORISTA (ENCARGOS COMPLEMENTARES) (COLETADO CAIXA)	Outros	H	1,0000000	0,35	0,35
Insumo	00043464	SINAPI	FERRAMENTAS - FAMILIA OPERADOR ESCAVADEIRA - HORISTA (ENCARGOS COMPLEMENTARES - COLETADO CAIXA)	Equipamento	H	1,0000000	0,01	0,01
Insumo	00004257	SINAPI	OPERADOR DE MARTELETE OU MARTELETEIRO	Mão de Obra	H	1,0000000	14,55	14,55
Insumo	00037373	SINAPI	SEGURO - HORISTA (ENCARGOS COMPLEMENTARES) (COLETADO CAIXA)	Taxas	H	1,0000000	0,07	0,07
Insumo	00037371	SINAPI	TRANSPORTE - HORISTA (ENCARGOS COMPLEMENTARES) (COLETADO CAIXA)	Serviços	H	1,0000000	0,67	0,67
				MO sem LS => 7,99	LS =>	6,64	MO com LS =>	14,63
				Valor do BDI => 4,60			Valor com BDI =>	23,38

	Código	Banco	Descrição	Tipo	Und	Quant.	Valor Unit	Total
Composição	88297	SINAPI	OPERADOR DE MÁQUINAS E EQUIPAMENTOS COM ENCARGOS COMPLEMENTARES	SEDI - SERVIÇOS DIVERSOS	H	1,0000000	17,77	17,77
Composição Auxiliar	95360	SINAPI	CURSO DE CAPACITAÇÃO PARA OPERADOR DE MÁQUINAS E EQUIPAMENTOS (ENCARGOS COMPLEMENTARES) - HORISTA	SEDI - SERVIÇOS DIVERSOS	H	1,0000000	0,10	0,10
Insumo	00037370	SINAPI	ALIMENTACAO - HORISTA (ENCARGOS COMPLEMENTARES) (COLETADO CAIXA)	Outros	H	1,0000000	2,39	2,39
Insumo	00043488	SINAPI	EPI - FAMILIA OPERADOR ESCAVADEIRA - HORISTA (ENCARGOS COMPLEMENTARES - COLETADO CAIXA)	Equipamento	H	1,0000000	0,66	0,66
Insumo	00037372	SINAPI	EXAMES - HORISTA (ENCARGOS COMPLEMENTARES) (COLETADO CAIXA)	Outros	H	1,0000000	0,35	0,35
Insumo	00043464	SINAPI	FERRAMENTAS - FAMILIA OPERADOR ESCAVADEIRA - HORISTA (ENCARGOS COMPLEMENTARES - COLETADO CAIXA)	Equipamento	H	1,0000000	0,01	0,01
Insumo	00004230	SINAPI	OPERADOR DE MAQUINAS E EQUIPAMENTOS	Mão de Obra	H	1,0000000	13,52	13,52
Insumo	00037373	SINAPI	SEGURO - HORISTA (ENCARGOS COMPLEMENTARES) (COLETADO CAIXA)	Taxas	H	1,0000000	0,07	0,07
Insumo	00037371	SINAPI	TRANSPORTE - HORISTA (ENCARGOS COMPLEMENTARES) (COLETADO CAIXA)	Serviços	H	1,0000000	0,67	0,67
				MO sem LS => 7,44	LS =>	6,18	MO com LS =>	13,62
				Valor do BDI => 4,35			Valor com BDI =>	22,12

	Código	Banco	Descrição	Tipo	Und	Quant.	Valor Unit	Total
Composição	90455	SINAPI	PASSANTE TIPO TUBO DE DIÂMETRO MAIOR QUE 75 MM, FIXADO EM LAJE. AF_05/2015	INHI - INSTALAÇÕES HIDROS SANITÁRIAS	UN	1,0000000	4,43	4,43
Composição Auxiliar	88248	SINAPI	AUXILIAR DE ENCANADOR OU BOMBEIRO HIDRÁULICO COM ENCARGOS COMPLEMENTARES	SEDI - SERVIÇOS DIVERSOS	H	0,0230000	14,95	0,34
Composição Auxiliar	88267	SINAPI	ENCANADOR OU BOMBEIRO HIDRÁULICO COM ENCARGOS COMPLEMENTARES	SEDI - SERVIÇOS DIVERSOS	H	0,1470000	19,23	2,82
Insumo	00043132	SINAPI	ARAME RECOZIDO 16 BWG, D = 1,60 MM (0,016 KG/M) OU 18 BWG, D = 1,25 MM (0,01 KG/M)	Material	KG	0,0050000	11,84	0,05
Insumo	00009836	SINAPI	TUBO PVC SERIE NORMAL, DN 100 MM, PARA ESGOTO PREDIAL (NBR 5688)	Material	M	0,1500000	8,16	1,22
				MO sem LS => 1,30	LS =>	1,08	MO com LS =>	2,38
				Valor do BDI => 1,08			Valor com BDI =>	5,51

	Código	Banco	Descrição	Tipo	Und	Quant.	Valor Unit	Total
Composição	90454	SINAPI	PASSANTE TIPO TUBO DE DIÂMETRO MAIORES QUE 40 MM E MENORES OU IGUAIS A 75 MM, FIXADO EM LAJE. AF_05/2015	INHI - INSTALAÇÕES HIDROS SANITÁRIAS	UN	1,0000000	3,30	3,30
Composição Auxiliar	88248	SINAPI	AUXILIAR DE ENCANADOR OU BOMBEIRO HIDRÁULICO COM ENCARGOS COMPLEMENTARES	SEDI - SERVIÇOS DIVERSOS	H	0,0160000	14,95	0,23
Composição Auxiliar	88267	SINAPI	ENCANADOR OU BOMBEIRO HIDRÁULICO COM ENCARGOS COMPLEMENTARES	SEDI - SERVIÇOS DIVERSOS	H	0,1010000	19,23	1,94
Insumo	00043132	SINAPI	ARAME RECOZIDO 16 BWG, D = 1,60 MM (0,016 KG/M) OU 18 BWG, D = 1,25 MM (0,01 KG/M)	Material	KG	0,0050000	11,84	0,05
Insumo	00009837	SINAPI	TUBO PVC SERIE NORMAL, DN 75 MM, PARA ESGOTO PREDIAL (NBR 5688)	Material	M	0,1500000	7,23	1,08
				MO sem LS => 0,90	LS =>	0,74	MO com LS =>	1,64
				Valor do BDI => 0,80			Valor com BDI =>	4,10

	Código	Banco	Descrição	Tipo	Und	Quant.	Valor Unit	Total
Composição	90453	SINAPI	PASSANTE TIPO TUBO DE DIÂMETRO MENOR OU IGUAL A 40 MM, FIXADO EM LAJE. AF_05/2015	INHI - INSTALAÇÕES HIDROS SANITÁRIAS	UN	1,0000000	1,89	1,89
Composição Auxiliar	88248	SINAPI	AUXILIAR DE ENCANADOR OU BOMBEIRO HIDRÁULICO COM ENCARGOS COMPLEMENTARES	SEDI - SERVIÇOS DIVERSOS	H	0,0100000	14,95	0,14
Composição Auxiliar	88267	SINAPI	ENCANADOR OU BOMBEIRO HIDRÁULICO COM ENCARGOS COMPLEMENTARES	SEDI - SERVIÇOS DIVERSOS	H	0,0660000	19,23	1,26
Insumo	00043132	SINAPI	ARAME RECOZIDO 16 BWG, D = 1,60 MM (0,016 KG/M) OU 18 BWG, D = 1,25 MM (0,01 KG/M)	Material	KG	0,0050000	11,84	0,05
Insumo	00009835	SINAPI	TUBO PVC SERIE NORMAL, DN 40 MM, PARA ESGOTO PREDIAL (NBR 5688)	Material	M	0,1500000	2,94	0,44
				MO sem LS => 0,58	LS =>	0,48	MO com LS =>	1,06
				Valor do BDI => 0,46			Valor com BDI =>	2,35

	Código	Banco	Descrição	Tipo	Und	Quant.	Valor Unit	Total
Composição	88309	SINAPI	PEDREIRO COM ENCARGOS COMPLEMENTARES	SEDI - SERVIÇOS DIVERSOS	H	1,0000000	19,66	19,66
Composição Auxiliar	95371	SINAPI	CURSO DE CAPACITAÇÃO PARA PEDREIRO (ENCARGOS COMPLEMENTARES) - HORISTA	SEDI - SERVIÇOS DIVERSOS	H	1,0000000	0,21	0,21
Insumo	00037370	SINAPI	ALIMENTACAO - HORISTA (ENCARGOS COMPLEMENTARES) (COLETADO CAIXA)	Outros	H	1,0000000	2,39	2,39
Insumo	00043489	SINAPI	EPI - FAMILIA PEDREIRO - HORISTA (ENCARGOS COMPLEMENTARES - COLETADO CAIXA)	Equipamento	H	1,0000000	0,96	0,96
Insumo	00037372	SINAPI	EXAMES - HORISTA (ENCARGOS COMPLEMENTARES) (COLETADO CAIXA)	Outros	H	1,0000000	0,35	0,35

Composições Analíticas com Preço Unitário
Orçamento Reforma Fórum Eleitoral de Sena Madureira(2020) - SAO

Bancos
SINAPI - 02/2020 - Acre

B.D.I.
24,52%
16,32%

Encargos Sociais
Desonerado:
Horista: 83,07%
Mensalista: 46,16%

Composições Analíticas com Preço Unitário

Composições Principais

Insumo	00043465	SINAPI	FERRAMENTAS - FAMILIA PEDREIRO - HORISTA (ENCARGOS COMPLEMENTARES - COLETADO CAIXA)	Equipamento	H	1,0000000	0,50	0,50
Insumo	00004750	SINAPI	PEDREIRO	Mão de Obra	H	1,0000000	14,51	14,51
Insumo	00037373	SINAPI	SEGURO - HORISTA (ENCARGOS COMPLEMENTARES) (COLETADO CAIXA)	Taxas	H	1,0000000	0,07	0,07
Insumo	00037371	SINAPI	TRANSPORTE - HORISTA (ENCARGOS COMPLEMENTARES) (COLETADO CAIXA)	Serviços	H	1,0000000	0,67	0,67
				MO sem LS => 8,04	LS =>	6,68	MO com LS =>	14,72
				Valor do BDI => 4,82			Valor com BDI =>	24,48

	Código	Banco	Descrição	Tipo	Und	Quant.	Valor Unit	Total
Composição	97733	SINAPI	PEÇA RETANGULAR PRÉ-MOLDADA, VOLUME DE CONCRETO DE ATÉ 10 LITROS, TAXA DE AÇO APROXIMADA DE 30KG/M³. AF_01/2018	FUES - FUNDAÇÕES E ESTRUTURAS	m³	1,0000000	2.588,01	2.588,01
Composição Auxiliar	90586	SINAPI	VIBRADOR DE IMERSÃO, DIÂMETRO DE PONTEIRA 45MM, MOTOR ELÉTRICO TRIFÁSICO POTÊNCIA DE 2 CV - CHP DIURNO. AF_06/2015	CHOR - CUSTOS HORÁRIOS DE MÁQUINAS E EQUIPAMENTOS	CHP	6,6320000	1,29	8,55
Composição Auxiliar	91692	SINAPI	SERRA CIRCULAR DE BANCADA COM MOTOR ELÉTRICO POTÊNCIA DE 5HP, COM COIFA PARA DISCO 10" - CHP DIURNO. AF_08/2015	CHOR - CUSTOS HORÁRIOS DE MÁQUINAS E EQUIPAMENTOS	CHP	0,7736000	19,80	15,31
Composição Auxiliar	90587	SINAPI	VIBRADOR DE IMERSÃO, DIÂMETRO DE PONTEIRA 45MM, MOTOR ELÉTRICO TRIFÁSICO POTÊNCIA DE 2 CV - CHI DIURNO. AF_06/2015	CHOR - CUSTOS HORÁRIOS DE MÁQUINAS E EQUIPAMENTOS	CHI	18,2462000	0,32	5,83
Composição Auxiliar	91693	SINAPI	SERRA CIRCULAR DE BANCADA COM MOTOR ELÉTRICO POTÊNCIA DE 5HP, COM COIFA PARA DISCO 10" - CHI DIURNO. AF_08/2015	CHOR - CUSTOS HORÁRIOS DE MÁQUINAS E EQUIPAMENTOS	CHI	1,0401000	17,85	18,56
Composição Auxiliar	92783	SINAPI	ARMAÇÃO DE LAJE DE UMA ESTRUTURA CONVENCIONAL DE CONCRETO ARMADO EM UMA EDIFICAÇÃO TÉRREA OU SOBRADO UTILIZANDO AÇO CA-60 DE 4,2 MM - MONTAGEM. AF_12/2015	FUES - FUNDAÇÕES E ESTRUTURAS	KG	42,6463000	12,57	536,06
Composição Auxiliar	94971	SINAPI	CONCRETO FCK = 25MPA, TRAÇO 1:2,3:2,7 (CIMENTO/ AREIA MÉDIA/ BRITA 1) - PREPARO MECÂNICO COM BETONEIRA 600 L. AF_07/2016	FUES - FUNDAÇÕES E ESTRUTURAS	m³	1,2000000	515,26	618,31
Composição Auxiliar	88239	SINAPI	AJUDANTE DE CARPINTEIRO COM ENCARGOS COMPLEMENTARES	SEDI - SERVIÇOS DIVERSOS	H	1,8137000	16,43	29,79
Composição Auxiliar	88261	SINAPI	CARPINTEIRO DE ESQUADRIA COM ENCARGOS COMPLEMENTARES	SEDI - SERVIÇOS DIVERSOS	H	9,0685000	19,53	177,10
Composição Auxiliar	88309	SINAPI	PEDREIRO COM ENCARGOS COMPLEMENTARES	SEDI - SERVIÇOS DIVERSOS	H	32,1930000	19,66	632,91
Composição Auxiliar	88316	SINAPI	SERVENTE COM ENCARGOS COMPLEMENTARES	SEDI - SERVIÇOS DIVERSOS	H	32,1930000	14,03	451,66
Insumo	00001358	SINAPI	CHAPA DE MADEIRA COMPENSADA RESINADA PARA FORMA DE CONCRETO, DE *2,2 X 1,1* M, E = 17 MM	Material	m²	2,9790000	28,83	85,88
Insumo	00002692	SINAPI	DESMOLDANTE PROTETOR PARA FORMAS DE MADEIRA, DE BASE OLEOSA EMULSIONADA EM AGUA	Material	L	0,1200000	5,67	0,68
Insumo	00020247	SINAPI	PREGO DE ACO POLIDO COM CABECA 15 X 15 (1 1/4 X 13)	Material	KG	0,6445000	11,44	7,37
				MO sem LS => 647,70	LS =>	538,43	MO com LS =>	1.186,13
				Valor do BDI => 634,58			Valor com BDI =>	3.222,59

	Código	Banco	Descrição	Tipo	Und	Quant.	Valor Unit	Total
Composição	88310	SINAPI	PINTOR COM ENCARGOS COMPLEMENTARES	SEDI - SERVIÇOS DIVERSOS	H	1,0000000	20,76	20,76
Composição Auxiliar	95372	SINAPI	CURSO DE CAPACITAÇÃO PARA PINTOR (ENCARGOS COMPLEMENTARES) - HORISTA	SEDI - SERVIÇOS DIVERSOS	H	1,0000000	0,14	0,14
Insumo	00037370	SINAPI	ALIMENTACAO - HORISTA (ENCARGOS COMPLEMENTARES) (COLETADO CAIXA)	Outros	H	1,0000000	2,39	2,39
Insumo	00043490	SINAPI	EPI - FAMILIA PINTOR - HORISTA (ENCARGOS COMPLEMENTARES - COLETADO CAIXA)	Equipamento	H	1,0000000	1,46	1,46
Insumo	00037372	SINAPI	EXAMES - HORISTA (ENCARGOS COMPLEMENTARES) (COLETADO CAIXA)	Outros	H	1,0000000	0,35	0,35
Insumo	00043466	SINAPI	FERRAMENTAS - FAMILIA PINTOR - HORISTA (ENCARGOS COMPLEMENTARES - COLETADO CAIXA)	Equipamento	H	1,0000000	1,17	1,17
Insumo	00004783	SINAPI	PINTOR	Mão de Obra	H	1,0000000	14,51	14,51
Insumo	00037373	SINAPI	SEGURO - HORISTA (ENCARGOS COMPLEMENTARES) (COLETADO CAIXA)	Taxas	H	1,0000000	0,07	0,07
Insumo	00037371	SINAPI	TRANSPORTE - HORISTA (ENCARGOS COMPLEMENTARES) (COLETADO CAIXA)	Serviços	H	1,0000000	0,67	0,67
				MO sem LS => 8,00	LS =>	6,65	MO com LS =>	14,65
				Valor do BDI => 5,09			Valor com BDI =>	25,85

	Código	Banco	Descrição	Tipo	Und	Quant.	Valor Unit	Total
Composição	91011	SINAPI	PORTA DE MADEIRA PARA VERNIZ, SEMI-OCA (LEVE OU MÉDIA), 80X210CM, ESPESSURA DE 3,5CM, INCLUSO DOBRADIÇAS - FORNECIMENTO E INSTALAÇÃO. AF_12/2019	ESQV - ESQUADRIAS/FERRAGENS/VIDROS	UN	1,0000000	539,58	539,58
Composição Auxiliar	88261	SINAPI	CARPINTEIRO DE ESQUADRIA COM ENCARGOS COMPLEMENTARES	SEDI - SERVIÇOS DIVERSOS	H	1,5460000	19,53	30,19
Composição Auxiliar	88316	SINAPI	SERVENTE COM ENCARGOS COMPLEMENTARES	SEDI - SERVIÇOS DIVERSOS	H	0,7730000	14,03	10,84
Insumo	00002432	SINAPI	DOBRADICA EM ACO/FERRO, 3 1/2" X 3", E= 1,9 A 2 MM, COM ANEL, CROMADO OU ZINCADO, TAMPA BOLA, COM PARAFUSOS	Material	UN	3,0000000	20,74	62,22
Insumo	00011055	SINAPI	PARAFUSO ROSCA SOBERBA ZINCADO CABECA CHATA FENDA SIMPLES 3,5 X 25 MM (1 ")	Material	UN	19,8000000	0,04	0,79
Insumo	00004992	SINAPI	PORTA DE MADEIRA, FOLHA MEDIA (NBR 15930) DE 80 X 210 CM, E = 35 MM, NUCLEO SARRAFEADO, CAPA LISA EM HDF, ACABAMENTO EM LAMINADO NATURAL PARA VERNIZ	Material	UN	1,0000000	435,54	435,54
				MO sem LS => 16,21	LS =>	13,47	MO com LS =>	29,68
				Valor do BDI => 132,30			Valor com BDI =>	671,88

	Código	Banco	Descrição	Tipo	Und	Quant.	Valor Unit	Total
Composição	89557	SINAPI	REDUÇÃO EXCÊNTRICA, PVC, SERIE R, ÁGUA PLUVIAL, DN 100 X 75 MM, JUNTA ELÁSTICA, FORNECIDO E INSTALADO EM RAMAL DE ENCAMINHAMENTO. AF_12/2014	INHI - INSTALAÇÕES HIDROS SANITÁRIAS	UN	1,0000000	16,81	16,81
Composição Auxiliar	88248	SINAPI	AUXILIAR DE ENCANADOR OU BOMBEIRO HIDRÁULICO COM ENCARGOS COMPLEMENTARES	SEDI - SERVIÇOS DIVERSOS	H	0,0950000	14,95	1,42
Composição Auxiliar	88267	SINAPI	ENCANADOR OU BOMBEIRO HIDRÁULICO COM ENCARGOS COMPLEMENTARES	SEDI - SERVIÇOS DIVERSOS	H	0,0950000	19,23	1,82
Insumo	00000301	SINAPI	ANEL BORRACHA PARA TUBO ESGOTO PREDIAL, DN 100 MM (NBR 5688)	Material	UN	1,0000000	2,39	2,39
Insumo	00020078	SINAPI	PASTA LUBRIFICANTE PARA TUBOS E CONEXOES COM JUNTA ELASTICA (USO EM PVC, ACO, POLIETILENO E OUTROS) (DE *400* G)	Material	UN	0,0460000	20,31	0,93
Insumo	00020046	SINAPI	REDUCAO EXCENTRICA PVC, SERIE R, DN 100 X 75 MM, PARA ESGOTO PREDIAL	Material	UN	1,0000000	10,25	10,25
				MO sem LS => 1,29	LS =>	1,08	MO com LS =>	2,37
				Valor do BDI => 4,12			Valor com BDI =>	20,93

	Código	Banco	Descrição	Tipo	Und	Quant.	Valor Unit	Total

Composições Analíticas com Preço Unitário
Orçamento Reforma Fórum Eleitoral de Sena Madureira(2020) - SAO

Bancos
SINAPI - 02/2020 - Acre

B.D.I.
24,52%
16,32%

Encargos Sociais
Desonerado:
Horista: 83,07%
Mensalista: 46,16%

Composições Analíticas com Preço Unitário

Composições Principais

Composição	91693	SINAPI	SERRA CIRCULAR DE BANCADA COM MOTOR ELÉTRICO POTÊNCIA DE 5HP, COM COIFA PARA DISCO 10" - CHI DIURNO. AF_08/2015	CHOR - CUSTOS HORÁRIOS DE MÁQUINAS E EQUIPAMENTOS	CHI	1,0000000	17,85	17,85
Composição Auxiliar	91688	SINAPI	SERRA CIRCULAR DE BANCADA COM MOTOR ELÉTRICO POTÊNCIA DE 5HP, COM COIFA PARA DISCO 10" - DEPRECIAÇÃO. AF_08/2015	CHOR - CUSTOS HORÁRIOS DE MÁQUINAS E EQUIPAMENTOS	H	1,0000000	0,07	0,07
Composição Auxiliar	91689	SINAPI	SERRA CIRCULAR DE BANCADA COM MOTOR ELÉTRICO POTÊNCIA DE 5HP, COM COIFA PARA DISCO 10" - JUROS. AF_08/2015	CHOR - CUSTOS HORÁRIOS DE MÁQUINAS E EQUIPAMENTOS	H	1,0000000	0,01	0,01
Composição Auxiliar	88297	SINAPI	OPERADOR DE MÁQUINAS E EQUIPAMENTOS COM ENCARGOS COMPLEMENTARES	SEDI - SERVIÇOS DIVERSOS	H	1,0000000	17,77	17,77
				MO sem LS => 7,44	LS =>	6,18	MO com LS =>	13,62
				Valor do BDI => 4,37			Valor com BDI =>	22,22

	Código	Banco	Descrição	Tipo	Und	Quant.	Valor Unit	Total
Composição	91692	SINAPI	SERRA CIRCULAR DE BANCADA COM MOTOR ELÉTRICO POTÊNCIA DE 5HP, COM COIFA PARA DISCO 10" - CHP DIURNO. AF_08/2015	CHOR - CUSTOS HORÁRIOS DE MÁQUINAS E EQUIPAMENTOS	CHP	1,0000000	19,80	19,80
Composição Auxiliar	91688	SINAPI	SERRA CIRCULAR DE BANCADA COM MOTOR ELÉTRICO POTÊNCIA DE 5HP, COM COIFA PARA DISCO 10" - DEPRECIAÇÃO. AF_08/2015	CHOR - CUSTOS HORÁRIOS DE MÁQUINAS E EQUIPAMENTOS	H	1,0000000	0,07	0,07
Composição Auxiliar	91689	SINAPI	SERRA CIRCULAR DE BANCADA COM MOTOR ELÉTRICO POTÊNCIA DE 5HP, COM COIFA PARA DISCO 10" - JUROS. AF_08/2015	CHOR - CUSTOS HORÁRIOS DE MÁQUINAS E EQUIPAMENTOS	H	1,0000000	0,01	0,01
Composição Auxiliar	91690	SINAPI	SERRA CIRCULAR DE BANCADA COM MOTOR ELÉTRICO POTÊNCIA DE 5HP, COM COIFA PARA DISCO 10" - MANUTENÇÃO. AF_08/2015	CHOR - CUSTOS HORÁRIOS DE MÁQUINAS E EQUIPAMENTOS	H	1,0000000	0,05	0,05
Composição Auxiliar	91691	SINAPI	SERRA CIRCULAR DE BANCADA COM MOTOR ELÉTRICO POTÊNCIA DE 5HP, COM COIFA PARA DISCO 10" - MATERIAIS NA OPERAÇÃO. AF_08/2015	CHOR - CUSTOS HORÁRIOS DE MÁQUINAS E EQUIPAMENTOS	H	1,0000000	1,90	1,90
Composição Auxiliar	88297	SINAPI	OPERADOR DE MÁQUINAS E EQUIPAMENTOS COM ENCARGOS COMPLEMENTARES	SEDI - SERVIÇOS DIVERSOS	H	1,0000000	17,77	17,77
				MO sem LS => 7,44	LS =>	6,18	MO com LS =>	13,62
				Valor do BDI => 4,85			Valor com BDI =>	24,65

	Código	Banco	Descrição	Tipo	Und	Quant.	Valor Unit	Total
Composição	91688	SINAPI	SERRA CIRCULAR DE BANCADA COM MOTOR ELÉTRICO POTÊNCIA DE 5HP, COM COIFA PARA DISCO 10" - DEPRECIAÇÃO. AF_08/2015	CHOR - CUSTOS HORÁRIOS DE MÁQUINAS E EQUIPAMENTOS	H	1,0000000	0,07	0,07
Insumo	00014618	SINAPI	SERRA CIRCULAR DE BANCADA COM MOTOR ELETRICO, POTENCIA DE *1600* W, PARA DISCO DE DIAMETRO DE 10" (250 MM)	Material	UN	0,0000720	1.047,72	0,07
				MO sem LS => 0,00	LS =>	0,00	MO com LS =>	0,00
				Valor do BDI => 0,01			Valor com BDI =>	0,08

	Código	Banco	Descrição	Tipo	Und	Quant.	Valor Unit	Total
Composição	91689	SINAPI	SERRA CIRCULAR DE BANCADA COM MOTOR ELÉTRICO POTÊNCIA DE 5HP, COM COIFA PARA DISCO 10" - JUROS. AF_08/2015	CHOR - CUSTOS HORÁRIOS DE MÁQUINAS E EQUIPAMENTOS	H	1,0000000	0,01	0,01
Insumo	00014618	SINAPI	SERRA CIRCULAR DE BANCADA COM MOTOR ELETRICO, POTENCIA DE *1600* W, PARA DISCO DE DIAMETRO DE 10" (250 MM)	Material	UN	0,0000144	1.047,72	0,01
				MO sem LS => 0,00	LS =>	0,00	MO com LS =>	0,00
				Valor do BDI => 0,00			Valor com BDI =>	0,01

	Código	Banco	Descrição	Tipo	Und	Quant.	Valor Unit	Total
Composição	91690	SINAPI	SERRA CIRCULAR DE BANCADA COM MOTOR ELÉTRICO POTÊNCIA DE 5HP, COM COIFA PARA DISCO 10" - MANUTENÇÃO. AF_08/2015	CHOR - CUSTOS HORÁRIOS DE MÁQUINAS E EQUIPAMENTOS	H	1,0000000	0,05	0,05
Insumo	00014618	SINAPI	SERRA CIRCULAR DE BANCADA COM MOTOR ELETRICO, POTENCIA DE *1600* W, PARA DISCO DE DIAMETRO DE 10" (250 MM)	Material	UN	0,0000500	1.047,72	0,05
				MO sem LS => 0,00	LS =>	0,00	MO com LS =>	0,00
				Valor do BDI => 0,01			Valor com BDI =>	0,06

	Código	Banco	Descrição	Tipo	Und	Quant.	Valor Unit	Total
Composição	91691	SINAPI	SERRA CIRCULAR DE BANCADA COM MOTOR ELÉTRICO POTÊNCIA DE 5HP, COM COIFA PARA DISCO 10" - MATERIAIS NA OPERAÇÃO. AF_08/2015	CHOR - CUSTOS HORÁRIOS DE MÁQUINAS E EQUIPAMENTOS	H	1,0000000	1,90	1,90
Insumo	00002705	SINAPI	ENERGIA ELETRICA ATE 2000 KWH INDUSTRIAL, SEM DEMANDA	Material	KW/H	3,1700000	0,60	1,90
				MO sem LS => 0,00	LS =>	0,00	MO com LS =>	0,00
				Valor do BDI => 0,46			Valor com BDI =>	2,36

	Código	Banco	Descrição	Tipo	Und	Quant.	Valor Unit	Total
Composição	88315	SINAPI	SERRALHEIRO COM ENCARGOS COMPLEMENTARES	SEDI - SERVIÇOS DIVERSOS	H	1,0000000	19,56	19,56
Composição Auxiliar	95377	SINAPI	CURSO DE CAPACITAÇÃO PARA SERRALHEIRO (ENCARGOS COMPLEMENTARES) - HORISTA	SEDI - SERVIÇOS DIVERSOS	H	1,0000000	0,11	0,11
Insumo	00037370	SINAPI	ALIMENTACAO - HORISTA (ENCARGOS COMPLEMENTARES) (COLETADO CAIXA)	Outros	H	1,0000000	2,39	2,39
Insumo	00043489	SINAPI	EPI - FAMILIA PEDREIRO - HORISTA (ENCARGOS COMPLEMENTARES - COLETADO CAIXA)	Equipamento	H	1,0000000	0,96	0,96
Insumo	00037372	SINAPI	EXAMES - HORISTA (ENCARGOS COMPLEMENTARES) (COLETADO CAIXA)	Outros	H	1,0000000	0,35	0,35
Insumo	00043465	SINAPI	FERRAMENTAS - FAMILIA PEDREIRO - HORISTA (ENCARGOS COMPLEMENTARES - COLETADO CAIXA)	Equipamento	H	1,0000000	0,50	0,50
Insumo	00037373	SINAPI	SEGURO - HORISTA (ENCARGOS COMPLEMENTARES) (COLETADO CAIXA)	Taxas	H	1,0000000	0,07	0,07
Insumo	00006110	SINAPI	SERRALHEIRO	Mão de Obra	H	1,0000000	14,51	14,51
Insumo	00037371	SINAPI	TRANSPORTE - HORISTA (ENCARGOS COMPLEMENTARES) (COLETADO CAIXA)	Serviços	H	1,0000000	0,67	0,67
				MO sem LS => 7,98	LS =>	6,64	MO com LS =>	14,62
				Valor do BDI => 4,79			Valor com BDI =>	24,35

	Código	Banco	Descrição	Tipo	Und	Quant.	Valor Unit	Total
Composição	88316	SINAPI	SERVENTE COM ENCARGOS COMPLEMENTARES	SEDI - SERVIÇOS DIVERSOS	H	1,0000000	14,03	14,03
Composição Auxiliar	95378	SINAPI	CURSO DE CAPACITAÇÃO PARA SERVENTE (ENCARGOS COMPLEMENTARES) - HORISTA	SEDI - SERVIÇOS DIVERSOS	H	1,0000000	0,13	0,13
Insumo	00037370	SINAPI	ALIMENTACAO - HORISTA (ENCARGOS COMPLEMENTARES) (COLETADO CAIXA)	Outros	H	1,0000000	2,39	2,39
Insumo	00043491	SINAPI	EPI - FAMILIA SERVENTE - HORISTA (ENCARGOS COMPLEMENTARES - COLETADO CAIXA)	Equipamento	H	1,0000000	1,02	1,02
Insumo	00037372	SINAPI	EXAMES - HORISTA (ENCARGOS COMPLEMENTARES) (COLETADO CAIXA)	Outros	H	1,0000000	0,35	0,35
Insumo	00043467	SINAPI	FERRAMENTAS - FAMILIA SERVENTE - HORISTA (ENCARGOS COMPLEMENTARES - COLETADO CAIXA)	Equipamento	H	1,0000000	0,38	0,38
Insumo	00037373	SINAPI	SEGURO - HORISTA (ENCARGOS COMPLEMENTARES) (COLETADO CAIXA)	Taxas	H	1,0000000	0,07	0,07

Composições Analíticas com Preço Unitário
Orçamento Reforma Fórum Eleitoral de Sena Madureira(2020) - SAO

Bancos
SINAPI - 02/2020 - Acre

B.D.I.
24,52%
16,32%

Encargos Sociais
Desonerado:
Horista: 83,07%
Mensalista: 46,16%

Composições Analíticas com Preço Unitário

Composições Principais

Insumo	00006111	SINAPI	SERVENTE	Mão de Obra	H	1,0000000	9,02	9,02
Insumo	00037371	SINAPI	TRANSPORTE - HORISTA (ENCARGOS COMPLEMENTARES) (COLETADO CAIXA)	Serviços	H	1,0000000	0,67	0,67
				MO sem LS => 5,00	LS =>	4,15	MO com LS =>	9,15
				Valor do BDI => 3,44			Valor com BDI =>	17,47

	Código	Banco	Descrição	Tipo	Und	Quant.	Valor Unit	Total
Composição	98463	SINAPI	SUPORTE ISOLADOR PARA CORDOALHA DE COBRE - FORNECIMENTO E INSTALAÇÃO. AF_12/2017	INEL - INSTALAÇÃO ELÉTRICA/ELETRIFICAÇÃO E	UN	1,0000000	20,44	20,44
Composição Auxiliar	88247	SINAPI	AUXILIAR DE ELETRICISTA COM ENCARGOS COMPLEMENTARES	SEDI - SERVIÇOS DIVERSOS	H	0,3164000	15,41	4,87
Composição Auxiliar	88264	SINAPI	ELETRICISTA COM ENCARGOS COMPLEMENTARES	SEDI - SERVIÇOS DIVERSOS	H	0,3164000	19,84	6,27
Insumo	00004356	SINAPI	PARAFUSO DE ACO ZINCADO COM ROSCA SOBERBA, CABECA CHATA E FENDA SIMPLES, DIAMETRO 4,8 MM, COMPRIMENTO 45 MM	Material	UN	2,0000000	0,11	0,22
Insumo	00007572	SINAPI	SUPORTE ISOLADOR REFORCADO DIAMETRO NOMINAL 5/16", COM ROSCA SOBERBA E BUCHA	Material	UN	1,0000000	9,08	9,08
				MO sem LS => 4,37	LS =>	3,63	MO com LS =>	8,00
				Valor do BDI => 5,01			Valor com BDI =>	25,45

	Código	Banco	Descrição	Tipo	Und	Quant.	Valor Unit	Total
Composição	95139	SINAPI	TALHA MANUAL DE CORRENTE, CAPACIDADE DE 2 TON. COM ELEVAÇÃO DE 3 M - CHP DIURNO. AF_07/2016	CHOR - CUSTOS HORÁRIOS DE MÁQUINAS E EQUIPAMENTOS	CHP	1,0000000	0,06	0,06
Composição Auxiliar	95136	SINAPI	TALHA MANUAL DE CORRENTE, CAPACIDADE DE 2 TON. COM ELEVAÇÃO DE 3 M - DEPRECIACÃO. AF_07/2016	CHOR - CUSTOS HORÁRIOS DE MÁQUINAS E EQUIPAMENTOS	H	1,0000000	0,03	0,03
Composição Auxiliar	95137	SINAPI	TALHA MANUAL DE CORRENTE, CAPACIDADE DE 2 TON. COM ELEVAÇÃO DE 3 M - JUROS. AF_07/2016	CHOR - CUSTOS HORÁRIOS DE MÁQUINAS E EQUIPAMENTOS	H	1,0000000	0,01	0,01
Composição Auxiliar	95138	SINAPI	TALHA MANUAL DE CORRENTE, CAPACIDADE DE 2 TON. COM ELEVAÇÃO DE 3 M - MANUTENÇÃO. AF_07/2016	CHOR - CUSTOS HORÁRIOS DE MÁQUINAS E EQUIPAMENTOS	H	1,0000000	0,02	0,02
				MO sem LS => 0,00	LS =>	0,00	MO com LS =>	0,00
				Valor do BDI => 0,01			Valor com BDI =>	0,07

	Código	Banco	Descrição	Tipo	Und	Quant.	Valor Unit	Total
Composição	95136	SINAPI	TALHA MANUAL DE CORRENTE, CAPACIDADE DE 2 TON. COM ELEVAÇÃO DE 3 M - DEPRECIACÃO. AF_07/2016	CHOR - CUSTOS HORÁRIOS DE MÁQUINAS E EQUIPAMENTOS	H	1,0000000	0,03	0,03
Insumo	00010742	SINAPI	TALHA MANUAL DE CORRENTE, CAPACIDADE DE 2 T COM ELEVACAO DE 3 M	Material	UN	0,0000320	1.029,35	0,03
				MO sem LS => 0,00	LS =>	0,00	MO com LS =>	0,00
				Valor do BDI => 0,00			Valor com BDI =>	0,03

	Código	Banco	Descrição	Tipo	Und	Quant.	Valor Unit	Total
Composição	95137	SINAPI	TALHA MANUAL DE CORRENTE, CAPACIDADE DE 2 TON. COM ELEVAÇÃO DE 3 M - JUROS. AF_07/2016	CHOR - CUSTOS HORÁRIOS DE MÁQUINAS E EQUIPAMENTOS	H	1,0000000	0,01	0,01
Insumo	00010742	SINAPI	TALHA MANUAL DE CORRENTE, CAPACIDADE DE 2 T COM ELEVACAO DE 3 M	Material	UN	0,0000132	1.029,35	0,01
				MO sem LS => 0,00	LS =>	0,00	MO com LS =>	0,00
				Valor do BDI => 0,00			Valor com BDI =>	0,01

	Código	Banco	Descrição	Tipo	Und	Quant.	Valor Unit	Total
Composição	95138	SINAPI	TALHA MANUAL DE CORRENTE, CAPACIDADE DE 2 TON. COM ELEVAÇÃO DE 3 M - MANUTENÇÃO. AF_07/2016	CHOR - CUSTOS HORÁRIOS DE MÁQUINAS E EQUIPAMENTOS	H	1,0000000	0,02	0,02
Insumo	00010742	SINAPI	TALHA MANUAL DE CORRENTE, CAPACIDADE DE 2 T COM ELEVACAO DE 3 M	Material	UN	0,0000250	1.029,35	0,02
				MO sem LS => 0,00	LS =>	0,00	MO com LS =>	0,00
				Valor do BDI => 0,00			Valor com BDI =>	0,02

	Código	Banco	Descrição	Tipo	Und	Quant.	Valor Unit	Total
Composição	89833	SINAPI	TE, PVC, SERIE NORMAL, ESGOTO PREDIAL, DN 100 X 100 MM, JUNTA ELÁSTICA, FORNECIDO E INSTALADO EM PRUMADA DE ESGOTO SANITÁRIO OU VENTILAÇÃO. AF_12/2014	INHI - INSTALAÇÕES HIDROS SANITÁRIAS	UN	1,0000000	21,01	21,01
Composição Auxiliar	88248	SINAPI	AUXILIAR DE ENCANADOR OU BOMBEIRO HIDRÁULICO COM ENCARGOS COMPLEMENTARES	SEDI - SERVIÇOS DIVERSOS	H	0,1600000	14,95	2,39
Composição Auxiliar	88267	SINAPI	ENCANADOR OU BOMBEIRO HIDRÁULICO COM ENCARGOS COMPLEMENTARES	SEDI - SERVIÇOS DIVERSOS	H	0,1600000	19,23	3,07
Insumo	00000301	SINAPI	ANEL BORRACHA PARA TUBO ESGOTO PREDIAL, DN 100 MM (NBR 5688)	Material	UN	2,0000000	2,39	4,78
Insumo	00020078	SINAPI	PASTA LUBRIFICANTE PARA TUBOS E CONEXOES COM JUNTA ELASTICA (USO EM PVC, ACO, POLIETILENO E OUTROS) (DE *400* G)	Material	UN	0,0920000	20,31	1,86
Insumo	00007091	SINAPI	TE SANITARIO, PVC, DN 100 X 100 MM, SERIE NORMAL, PARA ESGOTO PREDIAL	Material	UN	1,0000000	8,91	8,91
				MO sem LS => 2,18	LS =>	1,82	MO com LS =>	4,00
				Valor do BDI => 5,15			Valor com BDI =>	26,16

	Código	Banco	Descrição	Tipo	Und	Quant.	Valor Unit	Total
Composição	89796	SINAPI	TE, PVC, SERIE NORMAL, ESGOTO PREDIAL, DN 100 X 100 MM, JUNTA ELÁSTICA, FORNECIDO E INSTALADO EM RAMAL DE DESCARGA OU RAMAL DE ESGOTO SANITÁRIO. AF_12/2014	INHI - INSTALAÇÕES HIDROS SANITÁRIAS	UN	1,0000000	26,82	26,82
Composição Auxiliar	88248	SINAPI	AUXILIAR DE ENCANADOR OU BOMBEIRO HIDRÁULICO COM ENCARGOS COMPLEMENTARES	SEDI - SERVIÇOS DIVERSOS	H	0,3300000	14,95	4,93
Composição Auxiliar	88267	SINAPI	ENCANADOR OU BOMBEIRO HIDRÁULICO COM ENCARGOS COMPLEMENTARES	SEDI - SERVIÇOS DIVERSOS	H	0,3300000	19,23	6,34
Insumo	00000301	SINAPI	ANEL BORRACHA PARA TUBO ESGOTO PREDIAL, DN 100 MM (NBR 5688)	Material	UN	2,0000000	2,39	4,78
Insumo	00020078	SINAPI	PASTA LUBRIFICANTE PARA TUBOS E CONEXOES COM JUNTA ELASTICA (USO EM PVC, ACO, POLIETILENO E OUTROS) (DE *400* G)	Material	UN	0,0920000	20,31	1,86
Insumo	00007091	SINAPI	TE SANITARIO, PVC, DN 100 X 100 MM, SERIE NORMAL, PARA ESGOTO PREDIAL	Material	UN	1,0000000	8,91	8,91
				MO sem LS => 4,52	LS =>	3,75	MO com LS =>	8,27
				Valor do BDI => 6,57			Valor com BDI =>	33,39

	Código	Banco	Descrição	Tipo	Und	Quant.	Valor Unit	Total
Composição	89438	SINAPI	TE, PVC, SOLDÁVEL, DN 20MM, INSTALADO EM RAMAL DE DISTRIBUIÇÃO DE ÁGUA - FORNECIMENTO E INSTALAÇÃO. AF_12/2014	INHI - INSTALAÇÕES HIDROS SANITÁRIAS	UN	1,0000000	5,10	5,10
Composição Auxiliar	88248	SINAPI	AUXILIAR DE ENCANADOR OU BOMBEIRO HIDRÁULICO COM ENCARGOS COMPLEMENTARES	SEDI - SERVIÇOS DIVERSOS	H	0,1030000	14,95	1,53
Composição Auxiliar	88267	SINAPI	ENCANADOR OU BOMBEIRO HIDRÁULICO COM ENCARGOS COMPLEMENTARES	SEDI - SERVIÇOS DIVERSOS	H	0,1030000	19,23	1,98
Insumo	00000122	SINAPI	ADESIVO PLASTICO PARA PVC, FRASCO COM 850 GR	Material	UN	0,0090000	55,46	0,49
Insumo	00038383	SINAPI	LIXA D'AGUA EM FOLHA, GRAO 100	Material	UN	0,0390000	1,60	0,06
Insumo	00020083	SINAPI	SOLUCAO LIMPADORA PARA PVC, FRASCO COM 1000 CM3	Material	UN	0,0090000	48,16	0,43

Composições Analíticas com Preço Unitário
Orçamento Reforma Fórum Eleitoral de Sena Madureira(2020) - SAO

Bancos
SINAPI - 02/2020 - Acre

B.D.I.
24,52%
16,32%

Encargos Sociais
Desonerado:
Horista: 83,07%
Mensalista: 46,16%

Composições Analíticas com Preço Unitário

Composições Principais

Insumo	00007138	SINAPI	TE SOLDAVEL, PVC, 90 GRAUS, 20 MM, PARA AGUA FRIA PREDIAL (NBR 5648)	Material		UN	1,0000000	0,61	0,61
				MO sem LS =>	1,41	LS =>	1,17	MO com LS =>	2,58
				Valor do BDI =>	1,25			Valor com BDI =>	6,35

	Código	Banco	Descrição	Tipo	Und	Quant.	Valor Unit	Total
Composição	89393	SINAPI	TE, PVC, SOLDÁVEL, DN 20MM, INSTALADO EM RAMAL OU SUB-RAMAL DE ÁGUA - FORNECIMENTO E INSTALAÇÃO. AF_12/2014	INHI - INSTALAÇÕES HIDROS SANITÁRIAS	UN	1,0000000	7,50	7,50
Composição Auxiliar	88248	SINAPI	AUXILIAR DE ENCANADOR OU BOMBEIRO HIDRÁULICO COM ENCARGOS COMPLEMENTARES	SEDI - SERVIÇOS DIVERSOS	H	0,1720000	14,95	2,57
Composição Auxiliar	88267	SINAPI	ENCANADOR OU BOMBEIRO HIDRÁULICO COM ENCARGOS COMPLEMENTARES	SEDI - SERVIÇOS DIVERSOS	H	0,1720000	19,23	3,30
Insumo	00000122	SINAPI	ADESIVO PLASTICO PARA PVC, FRASCO COM 850 GR	Material	UN	0,0090000	55,46	0,49
Insumo	00038383	SINAPI	LIXA D'AGUA EM FOLHA, GRAO 100	Material	UN	0,0650000	1,60	0,10
Insumo	00020083	SINAPI	SOLUCAO LIMPADORA PARA PVC, FRASCO COM 1000 CM3	Material	UN	0,0090000	48,16	0,43
Insumo	00007138	SINAPI	TE SOLDAVEL, PVC, 90 GRAUS, 20 MM, PARA AGUA FRIA PREDIAL (NBR 5648)	Material	UN	1,0000000	0,61	0,61
				MO sem LS =>	2,35	LS =>	1,95	MO com LS =>	4,30
				Valor do BDI =>	1,83			Valor com BDI =>	9,33

	Código	Banco	Descrição	Tipo	Und	Quant.	Valor Unit	Total
Composição	89440	SINAPI	TE, PVC, SOLDÁVEL, DN 25MM, INSTALADO EM RAMAL DE DISTRIBUIÇÃO DE ÁGUA - FORNECIMENTO E INSTALAÇÃO. AF_12/2014	INHI - INSTALAÇÕES HIDROS SANITÁRIAS	UN	1,0000000	6,15	6,15
Composição Auxiliar	88248	SINAPI	AUXILIAR DE ENCANADOR OU BOMBEIRO HIDRÁULICO COM ENCARGOS COMPLEMENTARES	SEDI - SERVIÇOS DIVERSOS	H	0,1200000	14,95	1,79
Composição Auxiliar	88267	SINAPI	ENCANADOR OU BOMBEIRO HIDRÁULICO COM ENCARGOS COMPLEMENTARES	SEDI - SERVIÇOS DIVERSOS	H	0,1200000	19,23	2,30
Insumo	00000122	SINAPI	ADESIVO PLASTICO PARA PVC, FRASCO COM 850 GR	Material	UN	0,0110000	55,46	0,61
Insumo	00038383	SINAPI	LIXA D'AGUA EM FOLHA, GRAO 100	Material	UN	0,0450000	1,60	0,07
Insumo	00020083	SINAPI	SOLUCAO LIMPADORA PARA PVC, FRASCO COM 1000 CM3	Material	UN	0,0120000	48,16	0,57
Insumo	00007139	SINAPI	TE SOLDAVEL, PVC, 90 GRAUS, 25 MM, PARA AGUA FRIA PREDIAL (NBR 5648)	Material	UN	1,0000000	0,81	0,81
				MO sem LS =>	1,64	LS =>	1,36	MO com LS =>	3,00
				Valor do BDI =>	1,50			Valor com BDI =>	7,65

	Código	Banco	Descrição	Tipo	Und	Quant.	Valor Unit	Total
Composição	89395	SINAPI	TE, PVC, SOLDÁVEL, DN 25MM, INSTALADO EM RAMAL OU SUB-RAMAL DE ÁGUA - FORNECIMENTO E INSTALAÇÃO. AF_12/2014	INHI - INSTALAÇÕES HIDROS SANITÁRIAS	UN	1,0000000	8,94	8,94
Composição Auxiliar	88248	SINAPI	AUXILIAR DE ENCANADOR OU BOMBEIRO HIDRÁULICO COM ENCARGOS COMPLEMENTARES	SEDI - SERVIÇOS DIVERSOS	H	0,2000000	14,95	2,99
Composição Auxiliar	88267	SINAPI	ENCANADOR OU BOMBEIRO HIDRÁULICO COM ENCARGOS COMPLEMENTARES	SEDI - SERVIÇOS DIVERSOS	H	0,2000000	19,23	3,84
Insumo	00000122	SINAPI	ADESIVO PLASTICO PARA PVC, FRASCO COM 850 GR	Material	UN	0,0110000	55,46	0,61
Insumo	00038383	SINAPI	LIXA D'AGUA EM FOLHA, GRAO 100	Material	UN	0,0750000	1,60	0,12
Insumo	00020083	SINAPI	SOLUCAO LIMPADORA PARA PVC, FRASCO COM 1000 CM3	Material	UN	0,0120000	48,16	0,57
Insumo	00007139	SINAPI	TE SOLDAVEL, PVC, 90 GRAUS, 25 MM, PARA AGUA FRIA PREDIAL (NBR 5648)	Material	UN	1,0000000	0,81	0,81
				MO sem LS =>	2,74	LS =>	2,27	MO com LS =>	5,01
				Valor do BDI =>	2,19			Valor com BDI =>	11,13

	Código	Banco	Descrição	Tipo	Und	Quant.	Valor Unit	Total
Composição	88323	SINAPI	TELHADISTA COM ENCARGOS COMPLEMENTARES	SEDI - SERVIÇOS DIVERSOS	H	1,0000000	19,50	19,50
Composição Auxiliar	95385	SINAPI	CURSO DE CAPACITAÇÃO PARA TELHADISTA (ENCARGOS COMPLEMENTARES) - HORISTA	SEDI - SERVIÇOS DIVERSOS	H	1,0000000	0,11	0,11
Insumo	00037370	SINAPI	ALIMENTACAO - HORISTA (ENCARGOS COMPLEMENTARES) (COLETADO CAIXA)	Outros	H	1,0000000	2,39	2,39
Insumo	00043483	SINAPI	EPI - FAMILIA CARPINTEIRO DE FORMAS - HORISTA (ENCARGOS COMPLEMENTARES - COLETADO CAIXA)	Equipamento	H	1,0000000	1,08	1,08
Insumo	00037372	SINAPI	EXAMES - HORISTA (ENCARGOS COMPLEMENTARES) (COLETADO CAIXA)	Outros	H	1,0000000	0,35	0,35
Insumo	00043459	SINAPI	FERRAMENTAS - FAMILIA CARPINTEIRO DE FORMAS - HORISTA (ENCARGOS COMPLEMENTARES - COLETADO CAIXA)	Equipamento	H	1,0000000	0,34	0,34
Insumo	00037373	SINAPI	SEGURO - HORISTA (ENCARGOS COMPLEMENTARES) (COLETADO CAIXA)	Taxas	H	1,0000000	0,07	0,07
Insumo	00012869	SINAPI	TELHADISTA	Mão de Obra	H	1,0000000	14,49	14,49
Insumo	00037371	SINAPI	TRANSPORTE - HORISTA (ENCARGOS COMPLEMENTARES) (COLETADO CAIXA)	Serviços	H	1,0000000	0,67	0,67
				MO sem LS =>	7,97	LS =>	6,63	MO com LS =>	14,60
				Valor do BDI =>	4,78			Valor com BDI =>	24,28

	Código	Banco	Descrição	Tipo	Und	Quant.	Valor Unit	Total
Composição	100251	SINAPI	TRANSPORTE HORIZONTAL MANUAL, DE TUBO DE AÇO CARBONO LEVE OU MÉDIO, PRETO OU GALVANIZADO, COM DIÂMETRO MAIOR QUE 32 MM E MENOR OU IGUAL A 65 MM (UNIDADE: MXKM). AF_07/2019	SEDI - SERVIÇOS DIVERSOS	MXKM	1,0000000	8,58	8,58
Composição Auxiliar	88316	SINAPI	SERVENTE COM ENCARGOS COMPLEMENTARES	SEDI - SERVIÇOS DIVERSOS	H	0,6118000	14,03	8,58
				MO sem LS =>	3,05	LS =>	2,54	MO com LS =>	5,59
				Valor do BDI =>	2,10			Valor com BDI =>	10,68

	Código	Banco	Descrição	Tipo	Und	Quant.	Valor Unit	Total
Composição	89800	SINAPI	TUBO PVC, SERIE NORMAL, ESGOTO PREDIAL, DN 100 MM, FORNECIDO E INSTALADO EM PRUMADA DE ESGOTO SANITÁRIO OU VENTILAÇÃO. AF_12/2014	INHI - INSTALAÇÕES HIDROS SANITÁRIAS	M	1,0000000	15,65	15,65
Composição Auxiliar	88248	SINAPI	AUXILIAR DE ENCANADOR OU BOMBEIRO HIDRÁULICO COM ENCARGOS COMPLEMENTARES	SEDI - SERVIÇOS DIVERSOS	H	0,1600000	14,95	2,39
Composição Auxiliar	88267	SINAPI	ENCANADOR OU BOMBEIRO HIDRÁULICO COM ENCARGOS COMPLEMENTARES	SEDI - SERVIÇOS DIVERSOS	H	0,1600000	19,23	3,07
Insumo	00000122	SINAPI	ADESIVO PLASTICO PARA PVC, FRASCO COM 850 GR	Material	UN	0,0117000	55,46	0,64
Insumo	00038383	SINAPI	LIXA D'AGUA EM FOLHA, GRAO 100	Material	UN	0,0530000	1,60	0,08
Insumo	00020083	SINAPI	SOLUCAO LIMPADORA PARA PVC, FRASCO COM 1000 CM3	Material	UN	0,0191000	48,16	0,91
Insumo	00009836	SINAPI	TUBO PVC SERIE NORMAL, DN 100 MM, PARA ESGOTO PREDIAL (NBR 5688)	Material	M	1,0500000	8,16	8,56
				MO sem LS =>	2,18	LS =>	1,82	MO com LS =>	4,00

Composições Analíticas com Preço Unitário
Orçamento Reforma Fórum Eleitoral de Sena Madureira(2020) - SAO

Bancos
SINAPI - 02/2020 - Acre

B.D.I.
24,52%
16,32%

Encargos Sociais
Desonerado:
Horista: 83,07%
Mensalista: 46,16%

Composições Analíticas com Preço Unitário

Composições Principais

Valor do BDI => 3,83 Valor com BDI => 19,48

	Código	Banco	Descrição	Tipo	Und	Quant.	Valor Unit	Total
Composição	89714	SINAPI	TUBO PVC, SERIE NORMAL, ESGOTO PREDIAL, DN 100 MM, FORNECIDO E INSTALADO EM RAMAL DE DESCARGA OU RAMAL DE ESGOTO SANITÁRIO. AF_12/2014	INHI - INSTALAÇÕES HIDROS SANITÁRIAS	M	1,0000000	39,10	39,10
Composição Auxiliar	88248	SINAPI	AUXILIAR DE ENCANADOR OU BOMBEIRO HIDRÁULICO COM ENCARGOS COMPLEMENTARES	SEDI - SERVIÇOS DIVERSOS	H	0,7400000	14,95	11,06
Composição Auxiliar	88267	SINAPI	ENCANADOR OU BOMBEIRO HIDRÁULICO COM ENCARGOS COMPLEMENTARES	SEDI - SERVIÇOS DIVERSOS	H	0,7400000	19,23	14,23
Insumo	00000122	SINAPI	ADESIVO PLASTICO PARA PVC, FRASCO COM 850 GR	Material	UN	0,0363000	55,46	2,01
Insumo	00038383	SINAPI	LIXA D'AGUA EM FOLHA, GRAO 100	Material	UN	0,2470000	1,60	0,39
Insumo	00020083	SINAPI	SOLUCAO LIMPADORA PARA PVC, FRASCO COM 1000 CM3	Material	UN	0,0593000	48,16	2,85
Insumo	00009836	SINAPI	TUBO PVC SERIE NORMAL, DN 100 MM, PARA ESGOTO PREDIAL (NBR 5688)	Material	M	1,0500000	8,16	8,56

MO sem LS => 10,13 LS => 8,42 MO com LS => 18,55

Valor do BDI => 9,58 Valor com BDI => 48,68

	Código	Banco	Descrição	Tipo	Und	Quant.	Valor Unit	Total
Composição	89848	SINAPI	TUBO PVC, SERIE NORMAL, ESGOTO PREDIAL, DN 100 MM, FORNECIDO E INSTALADO EM SUBCOLETOR AÉREO DE ESGOTO SANITÁRIO. AF_12/2014	INHI - INSTALAÇÕES HIDROS SANITÁRIAS	M	1,0000000	19,76	19,76
Composição Auxiliar	88248	SINAPI	AUXILIAR DE ENCANADOR OU BOMBEIRO HIDRÁULICO COM ENCARGOS COMPLEMENTARES	SEDI - SERVIÇOS DIVERSOS	H	0,2700000	14,95	4,03
Composição Auxiliar	88267	SINAPI	ENCANADOR OU BOMBEIRO HIDRÁULICO COM ENCARGOS COMPLEMENTARES	SEDI - SERVIÇOS DIVERSOS	H	0,2700000	19,23	5,19
Insumo	00000122	SINAPI	ADESIVO PLASTICO PARA PVC, FRASCO COM 850 GR	Material	UN	0,0138000	55,46	0,76
Insumo	00038383	SINAPI	LIXA D'AGUA EM FOLHA, GRAO 100	Material	UN	0,0900000	1,60	0,14
Insumo	00020083	SINAPI	SOLUCAO LIMPADORA PARA PVC, FRASCO COM 1000 CM3	Material	UN	0,0225000	48,16	1,08
Insumo	00009836	SINAPI	TUBO PVC SERIE NORMAL, DN 100 MM, PARA ESGOTO PREDIAL (NBR 5688)	Material	M	1,0500000	8,16	8,56

MO sem LS => 3,69 LS => 3,07 MO com LS => 6,76

Valor do BDI => 4,84 Valor com BDI => 24,60

	Código	Banco	Descrição	Tipo	Und	Quant.	Valor Unit	Total
Composição	89576	SINAPI	TUBO PVC, SÉRIE R, ÁGUA PLUVIAL, DN 75 MM, FORNECIDO E INSTALADO EM CONDUTORES VERTICAIS DE ÁGUAS PLUVIAIS. AF_12/2014	INHI - INSTALAÇÕES HIDROS SANITÁRIAS	M	1,0000000	14,77	14,77
Composição Auxiliar	88248	SINAPI	AUXILIAR DE ENCANADOR OU BOMBEIRO HIDRÁULICO COM ENCARGOS COMPLEMENTARES	SEDI - SERVIÇOS DIVERSOS	H	0,0700000	14,95	1,04
Composição Auxiliar	88267	SINAPI	ENCANADOR OU BOMBEIRO HIDRÁULICO COM ENCARGOS COMPLEMENTARES	SEDI - SERVIÇOS DIVERSOS	H	0,0700000	19,23	1,34
Insumo	00000122	SINAPI	ADESIVO PLASTICO PARA PVC, FRASCO COM 850 GR	Material	UN	0,0034000	55,46	0,18
Insumo	00038383	SINAPI	LIXA D'AGUA EM FOLHA, GRAO 100	Material	UN	0,0130000	1,60	0,02
Insumo	00020083	SINAPI	SOLUCAO LIMPADORA PARA PVC, FRASCO COM 1000 CM3	Material	UN	0,0053000	48,16	0,25
Insumo	00009839	SINAPI	TUBO PVC, PBV, SERIE R, DN 75 MM, PARA ESGOTO OU AGUAS PLUVIAIS PREDIAL (NBR 5688)	Material	M	1,0400000	11,49	11,94

MO sem LS => 0,95 LS => 0,79 MO com LS => 1,74

Valor do BDI => 3,62 Valor com BDI => 18,39

	Código	Banco	Descrição	Tipo	Und	Quant.	Valor Unit	Total
Composição	89511	SINAPI	TUBO PVC, SÉRIE R, ÁGUA PLUVIAL, DN 75 MM, FORNECIDO E INSTALADO EM RAMAL DE ENCAMINHAMENTO. AF_12/2014	INHI - INSTALAÇÕES HIDROS SANITÁRIAS	M	1,0000000	27,01	27,01
Composição Auxiliar	88248	SINAPI	AUXILIAR DE ENCANADOR OU BOMBEIRO HIDRÁULICO COM ENCARGOS COMPLEMENTARES	SEDI - SERVIÇOS DIVERSOS	H	0,3250000	14,95	4,85
Composição Auxiliar	88267	SINAPI	ENCANADOR OU BOMBEIRO HIDRÁULICO COM ENCARGOS COMPLEMENTARES	SEDI - SERVIÇOS DIVERSOS	H	0,3250000	19,23	6,24
Insumo	00000122	SINAPI	ADESIVO PLASTICO PARA PVC, FRASCO COM 850 GR	Material	UN	0,0293000	55,46	1,62
Insumo	00038383	SINAPI	LIXA D'AGUA EM FOLHA, GRAO 100	Material	UN	0,1085000	1,60	0,17
Insumo	00020083	SINAPI	SOLUCAO LIMPADORA PARA PVC, FRASCO COM 1000 CM3	Material	UN	0,0455000	48,16	2,19
Insumo	00009839	SINAPI	TUBO PVC, PBV, SERIE R, DN 75 MM, PARA ESGOTO OU AGUAS PLUVIAIS PREDIAL (NBR 5688)	Material	M	1,0400000	11,49	11,94

MO sem LS => 4,45 LS => 3,70 MO com LS => 8,15

Valor do BDI => 6,62 Valor com BDI => 33,63

	Código	Banco	Descrição	Tipo	Und	Quant.	Valor Unit	Total
Composição	89401	SINAPI	TUBO, PVC, SOLDÁVEL, DN 20MM, INSTALADO EM RAMAL DE DISTRIBUIÇÃO DE ÁGUA - FORNECIMENTO E INSTALAÇÃO. AF_12/2014	INHI - INSTALAÇÕES HIDROS SANITÁRIAS	M	1,0000000	5,35	5,35
Composição Auxiliar	88248	SINAPI	AUXILIAR DE ENCANADOR OU BOMBEIRO HIDRÁULICO COM ENCARGOS COMPLEMENTARES	SEDI - SERVIÇOS DIVERSOS	H	0,0970000	14,95	1,45
Composição Auxiliar	88267	SINAPI	ENCANADOR OU BOMBEIRO HIDRÁULICO COM ENCARGOS COMPLEMENTARES	SEDI - SERVIÇOS DIVERSOS	H	0,0970000	19,23	1,86
Insumo	00038383	SINAPI	LIXA D'AGUA EM FOLHA, GRAO 100	Material	UN	0,0320000	1,60	0,05
Insumo	00009867	SINAPI	TUBO PVC, SOLDAVEL, DN 20 MM, AGUA FRIA (NBR-5648)	Material	M	1,0610000	1,88	1,99

MO sem LS => 1,32 LS => 1,10 MO com LS => 2,42

Valor do BDI => 1,31 Valor com BDI => 6,66

	Código	Banco	Descrição	Tipo	Und	Quant.	Valor Unit	Total
Composição	89355	SINAPI	TUBO, PVC, SOLDÁVEL, DN 20MM, INSTALADO EM RAMAL OU SUB-RAMAL DE ÁGUA - FORNECIMENTO E INSTALAÇÃO. AF_12/2014	INHI - INSTALAÇÕES HIDROS SANITÁRIAS	M	1,0000000	13,04	13,04
Composição Auxiliar	88248	SINAPI	AUXILIAR DE ENCANADOR OU BOMBEIRO HIDRÁULICO COM ENCARGOS COMPLEMENTARES	SEDI - SERVIÇOS DIVERSOS	H	0,3190000	14,95	4,76
Composição Auxiliar	88267	SINAPI	ENCANADOR OU BOMBEIRO HIDRÁULICO COM ENCARGOS COMPLEMENTARES	SEDI - SERVIÇOS DIVERSOS	H	0,3190000	19,23	6,13
Insumo	00038383	SINAPI	LIXA D'AGUA EM FOLHA, GRAO 100	Material	UN	0,1060000	1,60	0,16
Insumo	00009867	SINAPI	TUBO PVC, SOLDAVEL, DN 20 MM, AGUA FRIA (NBR-5648)	Material	M	1,0610000	1,88	1,99

MO sem LS => 4,36 LS => 3,63 MO com LS => 7,99

Valor do BDI => 3,19 Valor com BDI => 16,23

	Código	Banco	Descrição	Tipo	Und	Quant.	Valor Unit	Total
Composição	89446	SINAPI	TUBO, PVC, SOLDÁVEL, DN 25MM, INSTALADO EM PRUMADA DE ÁGUA - FORNECIMENTO E INSTALAÇÃO. AF_12/2014	INHI - INSTALAÇÕES HIDROS SANITÁRIAS	M	1,0000000	3,09	3,09

Composições Analíticas com Preço Unitário
Orçamento Reforma Fórum Eleitoral de Sena Madureira(2020) - SAO

Bancos
SINAPI - 02/2020 - Acre

B.D.I.
24,52%
16,32%

Encargos Sociais
Desonerado:
Horista: 83,07%
Mensalista: 46,16%

Composições Analíticas com Preço Unitário

Composições Principais

Composição Auxiliar	88248	SINAPI	AUXILIAR DE ENCANADOR OU BOMBEIRO HIDRÁULICO COM ENCARGOS COMPLEMENTARES	SEDI - SERVIÇOS DIVERSOS	H	0,0160000	14,95	0,23
Composição Auxiliar	88267	SINAPI	ENCANADOR OU BOMBEIRO HIDRÁULICO COM ENCARGOS COMPLEMENTARES	SEDI - SERVIÇOS DIVERSOS	H	0,0160000	19,23	0,30
Insumo	00009868	SINAPI	TUBO PVC, SOLDAVEL, DN 25 MM, AGUA FRIA (NBR-5648)	Material	M	1,0610000	2,42	2,56
				MO sem LS => 0,21	LS =>	0,18	MO com LS =>	0,39
				Valor do BDI => 0,75			Valor com BDI =>	3,84

	Código	Banco	Descrição	Tipo	Und	Quant.	Valor Unit	Total
Composição	89402	SINAPI	TUBO, PVC, SOLDÁVEL, DN 25MM, INSTALADO EM RAMAL DE DISTRIBUIÇÃO DE ÁGUA - FORNECIMENTO E INSTALAÇÃO. AF_12/2014	INHI - INSTALAÇÕES HIDROS SANITÁRIAS	M	1,0000000	6,47	6,47
Composição Auxiliar	88248	SINAPI	AUXILIAR DE ENCANADOR OU BOMBEIRO HIDRÁULICO COM ENCARGOS COMPLEMENTARES	SEDI - SERVIÇOS DIVERSOS	H	0,1130000	14,95	1,68
Composição Auxiliar	88267	SINAPI	ENCANADOR OU BOMBEIRO HIDRÁULICO COM ENCARGOS COMPLEMENTARES	SEDI - SERVIÇOS DIVERSOS	H	0,1130000	19,23	2,17
Insumo	00038383	SINAPI	LIXA D'AGUA EM FOLHA, GRAO 100	Material	UN	0,0380000	1,60	0,06
Insumo	00009868	SINAPI	TUBO PVC, SOLDAVEL, DN 25 MM, AGUA FRIA (NBR-5648)	Material	M	1,0610000	2,42	2,56
				MO sem LS => 1,54	LS =>	1,28	MO com LS =>	2,82
				Valor do BDI => 1,58			Valor com BDI =>	8,05

	Código	Banco	Descrição	Tipo	Und	Quant.	Valor Unit	Total
Composição	89356	SINAPI	TUBO, PVC, SOLDÁVEL, DN 25MM, INSTALADO EM RAMAL OU SUB-RAMAL DE ÁGUA - FORNECIMENTO E INSTALAÇÃO. AF_12/2014	INHI - INSTALAÇÕES HIDROS SANITÁRIAS	M	1,0000000	15,35	15,35
Composição Auxiliar	88248	SINAPI	AUXILIAR DE ENCANADOR OU BOMBEIRO HIDRÁULICO COM ENCARGOS COMPLEMENTARES	SEDI - SERVIÇOS DIVERSOS	H	0,3690000	14,95	5,51
Composição Auxiliar	88267	SINAPI	ENCANADOR OU BOMBEIRO HIDRÁULICO COM ENCARGOS COMPLEMENTARES	SEDI - SERVIÇOS DIVERSOS	H	0,3690000	19,23	7,09
Insumo	00038383	SINAPI	LIXA D'AGUA EM FOLHA, GRAO 100	Material	UN	0,1230000	1,60	0,19
Insumo	00009868	SINAPI	TUBO PVC, SOLDAVEL, DN 25 MM, AGUA FRIA (NBR-5648)	Material	M	1,0610000	2,42	2,56
				MO sem LS => 5,05	LS =>	4,19	MO com LS =>	9,24
				Valor do BDI => 3,76			Valor com BDI =>	19,11

	Código	Banco	Descrição	Tipo	Und	Quant.	Valor Unit	Total
Composição	89396	SINAPI	TÊ COM BUCHA DE LATÃO NA BOLSA CENTRAL, PVC, SOLDÁVEL, DN 25MM X 1/2", INSTALADO EM RAMAL OU SUB-RAMAL DE ÁGUA - FORNECIMENTO E INSTALAÇÃO. AF_12/2014	INHI - INSTALAÇÕES HIDROS SANITÁRIAS	UN	1,0000000	13,86	13,86
Composição Auxiliar	88248	SINAPI	AUXILIAR DE ENCANADOR OU BOMBEIRO HIDRÁULICO COM ENCARGOS COMPLEMENTARES	SEDI - SERVIÇOS DIVERSOS	H	0,2000000	14,95	2,99
Composição Auxiliar	88267	SINAPI	ENCANADOR OU BOMBEIRO HIDRÁULICO COM ENCARGOS COMPLEMENTARES	SEDI - SERVIÇOS DIVERSOS	H	0,2000000	19,23	3,84
Insumo	00000122	SINAPI	ADESIVO PLASTICO PARA PVC, FRASCO COM 850 GR	Material	UN	0,0110000	55,46	0,61
Insumo	00038383	SINAPI	LIXA D'AGUA EM FOLHA, GRAO 100	Material	UN	0,0750000	1,60	0,12
Insumo	00020083	SINAPI	SOLUCAO LIMPADORA PARA PVC, FRASCO COM 1000 CM3	Material	UN	0,0120000	48,16	0,57
Insumo	00007137	SINAPI	TE PVC, SOLDAVEL, COM BUCHA DE LATAO NA BOLSA CENTRAL, 90 GRAUS, 25 MM X 1/2", PARA AGUA FRIA PREDIAL	Material	UN	1,0000000	5,73	5,73
				MO sem LS => 2,74	LS =>	2,27	MO com LS =>	5,01
				Valor do BDI => 3,39			Valor com BDI =>	17,25

	Código	Banco	Descrição	Tipo	Und	Quant.	Valor Unit	Total
Composição	89442	SINAPI	TÊ DE REDUÇÃO, PVC, SOLDÁVEL, DN 25MM X 20MM, INSTALADO EM RAMAL DE DISTRIBUIÇÃO DE ÁGUA - FORNECIMENTO E INSTALAÇÃO. AF_12/2014	INHI - INSTALAÇÕES HIDROS SANITÁRIAS	UN	1,0000000	7,46	7,46
Composição Auxiliar	88248	SINAPI	AUXILIAR DE ENCANADOR OU BOMBEIRO HIDRÁULICO COM ENCARGOS COMPLEMENTARES	SEDI - SERVIÇOS DIVERSOS	H	0,1200000	14,95	1,79
Composição Auxiliar	88267	SINAPI	ENCANADOR OU BOMBEIRO HIDRÁULICO COM ENCARGOS COMPLEMENTARES	SEDI - SERVIÇOS DIVERSOS	H	0,1200000	19,23	2,30
Insumo	00000122	SINAPI	ADESIVO PLASTICO PARA PVC, FRASCO COM 850 GR	Material	UN	0,0110000	55,46	0,61
Insumo	00038383	SINAPI	LIXA D'AGUA EM FOLHA, GRAO 100	Material	UN	0,0450000	1,60	0,07
Insumo	00020083	SINAPI	SOLUCAO LIMPADORA PARA PVC, FRASCO COM 1000 CM3	Material	UN	0,0120000	48,16	0,57
Insumo	00007104	SINAPI	TE DE REDUCAO, PVC, SOLDAVEL, 90 GRAUS, 25 MM X 20 MM, PARA AGUA FRIA PREDIAL	Material	UN	1,0000000	2,12	2,12
				MO sem LS => 1,64	LS =>	1,36	MO com LS =>	3,00
				Valor do BDI => 1,82			Valor com BDI =>	9,28

	Código	Banco	Descrição	Tipo	Und	Quant.	Valor Unit	Total
Composição	89397	SINAPI	TÊ DE REDUÇÃO, PVC, SOLDÁVEL, DN 25MM X 20MM, INSTALADO EM RAMAL OU SUB-RAMAL DE ÁGUA - FORNECIMENTO E INSTALAÇÃO. AF_12/2014	INHI - INSTALAÇÕES HIDROS SANITÁRIAS	UN	1,0000000	10,25	10,25
Composição Auxiliar	88248	SINAPI	AUXILIAR DE ENCANADOR OU BOMBEIRO HIDRÁULICO COM ENCARGOS COMPLEMENTARES	SEDI - SERVIÇOS DIVERSOS	H	0,2000000	14,95	2,99
Composição Auxiliar	88267	SINAPI	ENCANADOR OU BOMBEIRO HIDRÁULICO COM ENCARGOS COMPLEMENTARES	SEDI - SERVIÇOS DIVERSOS	H	0,2000000	19,23	3,84
Insumo	00000122	SINAPI	ADESIVO PLASTICO PARA PVC, FRASCO COM 850 GR	Material	UN	0,0110000	55,46	0,61
Insumo	00038383	SINAPI	LIXA D'AGUA EM FOLHA, GRAO 100	Material	UN	0,0750000	1,60	0,12
Insumo	00020083	SINAPI	SOLUCAO LIMPADORA PARA PVC, FRASCO COM 1000 CM3	Material	UN	0,0120000	48,16	0,57
Insumo	00007104	SINAPI	TE DE REDUCAO, PVC, SOLDAVEL, 90 GRAUS, 25 MM X 20 MM, PARA AGUA FRIA PREDIAL	Material	UN	1,0000000	2,12	2,12
				MO sem LS => 2,74	LS =>	2,27	MO com LS =>	5,01
				Valor do BDI => 2,51			Valor com BDI =>	12,76

	Código	Banco	Descrição	Tipo	Und	Quant.	Valor Unit	Total
Composição	89622	SINAPI	TÊ DE REDUÇÃO, PVC, SOLDÁVEL, DN 32MM X 25MM, INSTALADO EM PRUMADA DE ÁGUA - FORNECIMENTO E INSTALAÇÃO. AF_12/2014	INHI - INSTALAÇÕES HIDROS SANITÁRIAS	UN	1,0000000	8,95	8,95
Composição Auxiliar	88248	SINAPI	AUXILIAR DE ENCANADOR OU BOMBEIRO HIDRÁULICO COM ENCARGOS COMPLEMENTARES	SEDI - SERVIÇOS DIVERSOS	H	0,0980000	14,95	1,46
Composição Auxiliar	88267	SINAPI	ENCANADOR OU BOMBEIRO HIDRÁULICO COM ENCARGOS COMPLEMENTARES	SEDI - SERVIÇOS DIVERSOS	H	0,0980000	19,23	1,88
Insumo	00000122	SINAPI	ADESIVO PLASTICO PARA PVC, FRASCO COM 850 GR	Material	UN	0,0140000	55,46	0,77
Insumo	00038383	SINAPI	LIXA D'AGUA EM FOLHA, GRAO 100	Material	UN	0,0250000	1,60	0,04
Insumo	00020083	SINAPI	SOLUCAO LIMPADORA PARA PVC, FRASCO COM 1000 CM3	Material	UN	0,0170000	48,16	0,81

Composições Analíticas com Preço Unitário
Orçamento Reforma Fórum Eleitoral de Sena Madureira(2020) - SAO

Bancos
SINAPI - 02/2020 - Acre

B.D.I.
24,52%
16,32%

Encargos Sociais
Desonerado:
Horista: 83,07%
Mensalista: 46,16%

Composições Analíticas com Preço Unitário

Composições Principais

Insumo	00007136	SINAPI	TE DE REDUCAO, PVC, SOLDAVEL, 90 GRAUS, 32 MM X 25 MM, PARA AGUA FRIA PREDIAL	Material	UN	1,0000000	3,99	3,99
				MO sem LS => 1,33	LS =>	1,11	MO com LS =>	2,44
				Valor do BDI => 2,19			Valor com BDI =>	11,14

	Código	Banco	Descrição	Tipo	Und	Quant.	Valor Unit	Total
Composição	89445	SINAPI	TÊ DE REDUÇÃO, PVC, SOLDÁVEL, DN 32MM X 25MM, INSTALADO EM RAMAL DE DISTRIBUIÇÃO DE ÁGUA - FORNECIMENTO E INSTALAÇÃO. AF_12/2014	INHI - INSTALAÇÕES HIDROS SANITÁRIAS	UN	1,0000000	10,52	10,52
Composição Auxiliar	88248	SINAPI	AUXILIAR DE ENCANADOR OU BOMBEIRO HIDRÁULICO COM ENCARGOS COMPLEMENTARES	SEDI - SERVIÇOS DIVERSOS	H	0,1430000	14,95	2,13
Composição Auxiliar	88267	SINAPI	ENCANADOR OU BOMBEIRO HIDRÁULICO COM ENCARGOS COMPLEMENTARES	SEDI - SERVIÇOS DIVERSOS	H	0,1430000	19,23	2,74
Insumo	00000122	SINAPI	ADESIVO PLASTICO PARA PVC, FRASCO COM 850 GR	Material	UN	0,0140000	55,46	0,77
Insumo	00038383	SINAPI	LIXA D'AGUA EM FOLHA, GRAO 100	Material	UN	0,0530000	1,60	0,08
Insumo	00020083	SINAPI	SOLUCAO LIMPADORA PARA PVC, FRASCO COM 1000 CM3	Material	UN	0,0170000	48,16	0,81
Insumo	00007136	SINAPI	TE DE REDUCAO, PVC, SOLDAVEL, 90 GRAUS, 32 MM X 25 MM, PARA AGUA FRIA PREDIAL	Material	UN	1,0000000	3,99	3,99
				MO sem LS => 1,95	LS =>	1,62	MO com LS =>	3,57
				Valor do BDI => 2,57			Valor com BDI =>	13,09

	Código	Banco	Descrição	Tipo	Und	Quant.	Valor Unit	Total
Composição	89400	SINAPI	TÊ DE REDUÇÃO, PVC, SOLDÁVEL, DN 32MM X 25MM, INSTALADO EM RAMAL OU SUB-RAMAL DE ÁGUA - FORNECIMENTO E INSTALAÇÃO. AF_12/2014	INHI - INSTALAÇÕES HIDROS SANITÁRIAS	UN	1,0000000	13,83	13,83
Composição Auxiliar	88248	SINAPI	AUXILIAR DE ENCANADOR OU BOMBEIRO HIDRÁULICO COM ENCARGOS COMPLEMENTARES	SEDI - SERVIÇOS DIVERSOS	H	0,2380000	14,95	3,55
Composição Auxiliar	88267	SINAPI	ENCANADOR OU BOMBEIRO HIDRÁULICO COM ENCARGOS COMPLEMENTARES	SEDI - SERVIÇOS DIVERSOS	H	0,2380000	19,23	4,57
Insumo	00000122	SINAPI	ADESIVO PLASTICO PARA PVC, FRASCO COM 850 GR	Material	UN	0,0140000	55,46	0,77
Insumo	00038383	SINAPI	LIXA D'AGUA EM FOLHA, GRAO 100	Material	UN	0,0890000	1,60	0,14
Insumo	00020083	SINAPI	SOLUCAO LIMPADORA PARA PVC, FRASCO COM 1000 CM3	Material	UN	0,0170000	48,16	0,81
Insumo	00007136	SINAPI	TE DE REDUCAO, PVC, SOLDAVEL, 90 GRAUS, 32 MM X 25 MM, PARA AGUA FRIA PREDIAL	Material	UN	1,0000000	3,99	3,99
				MO sem LS => 3,25	LS =>	2,71	MO com LS =>	5,96
				Valor do BDI => 3,39			Valor com BDI =>	17,22

	Código	Banco	Descrição	Tipo	Und	Quant.	Valor Unit	Total
Composição	89627	SINAPI	TÊ DE REDUÇÃO, PVC, SOLDÁVEL, DN 50MM X 25MM, INSTALADO EM PRUMADA DE ÁGUA - FORNECIMENTO E INSTALAÇÃO. AF_12/2014	INHI - INSTALAÇÕES HIDROS SANITÁRIAS	UN	1,0000000	13,80	13,80
Composição Auxiliar	88248	SINAPI	AUXILIAR DE ENCANADOR OU BOMBEIRO HIDRÁULICO COM ENCARGOS COMPLEMENTARES	SEDI - SERVIÇOS DIVERSOS	H	0,1440000	14,95	2,15
Composição Auxiliar	88267	SINAPI	ENCANADOR OU BOMBEIRO HIDRÁULICO COM ENCARGOS COMPLEMENTARES	SEDI - SERVIÇOS DIVERSOS	H	0,1440000	19,23	2,76
Insumo	00000122	SINAPI	ADESIVO PLASTICO PARA PVC, FRASCO COM 850 GR	Material	UN	0,0260000	55,46	1,44
Insumo	00038383	SINAPI	LIXA D'AGUA EM FOLHA, GRAO 100	Material	UN	0,0360000	1,60	0,05
Insumo	00020083	SINAPI	SOLUCAO LIMPADORA PARA PVC, FRASCO COM 1000 CM3	Material	UN	0,0330000	48,16	1,58
Insumo	00007129	SINAPI	TE DE REDUCAO, PVC, SOLDAVEL, 90 GRAUS, 50 MM X 25 MM, PARA AGUA FRIA PREDIAL	Material	UN	1,0000000	5,82	5,82
				MO sem LS => 1,97	LS =>	1,63	MO com LS =>	3,60
				Valor do BDI => 3,38			Valor com BDI =>	17,18

	Código	Banco	Descrição	Tipo	Und	Quant.	Valor Unit	Total
Composição	89687	SINAPI	TÊ, PVC, SERIE R, ÁGUA PLUVIAL, DN 75 X 75 MM, JUNTA ELÁSTICA, FORNECIDO E INSTALADO EM CONDUTORES VERTICAIS DE ÁGUAS PLUVIAIS. AF_12/2014	INHI - INSTALAÇÕES HIDROS SANITÁRIAS	UN	1,0000000	25,21	25,21
Composição Auxiliar	88248	SINAPI	AUXILIAR DE ENCANADOR OU BOMBEIRO HIDRÁULICO COM ENCARGOS COMPLEMENTARES	SEDI - SERVIÇOS DIVERSOS	H	0,0800000	14,95	1,19
Composição Auxiliar	88267	SINAPI	ENCANADOR OU BOMBEIRO HIDRÁULICO COM ENCARGOS COMPLEMENTARES	SEDI - SERVIÇOS DIVERSOS	H	0,0800000	19,23	1,53
Insumo	00000298	SINAPI	ANEL BORRACHA DN 75 MM, PARA TUBO SERIE REFORCADA ESGOTO PREDIAL	Material	UN	2,0000000	2,18	4,36
Insumo	00020078	SINAPI	PASTA LUBRIFICANTE PARA TUBOS E CONEXOES COM JUNTA ELASTICA (USO EM PVC, ACO, POLIETILENO E OUTROS) (DE *400* G)	Material	UN	0,0600000	20,31	1,21
Insumo	00020177	SINAPI	TE, PVC, SERIE R, 75 X 75 MM, PARA ESGOTO PREDIAL	Material	UN	1,0000000	16,92	16,92
				MO sem LS => 1,09	LS =>	0,91	MO com LS =>	2,00
				Valor do BDI => 6,18			Valor com BDI =>	31,39

	Código	Banco	Descrição	Tipo	Und	Quant.	Valor Unit	Total
Composição	90587	SINAPI	VIBRADOR DE IMERSÃO, DIÂMETRO DE PONTEIRA 45MM, MOTOR ELÉTRICO TRIFÁSICO POTÊNCIA DE 2 CV - CHI DIURNO. AF_06/2015	CHOR - CUSTOS HORÁRIOS DE MÁQUINAS E EQUIPAMENTOS	CHI	1,0000000	0,32	0,32
Composição Auxiliar	90582	SINAPI	VIBRADOR DE IMERSÃO, DIÂMETRO DE PONTEIRA 45MM, MOTOR ELÉTRICO TRIFÁSICO POTÊNCIA DE 2 CV - DEPRECIAÇÃO. AF_06/2015	CHOR - CUSTOS HORÁRIOS DE MÁQUINAS E EQUIPAMENTOS	H	1,0000000	0,29	0,29
Composição Auxiliar	90583	SINAPI	VIBRADOR DE IMERSÃO, DIÂMETRO DE PONTEIRA 45MM, MOTOR ELÉTRICO TRIFÁSICO POTÊNCIA DE 2 CV - JUROS. AF_06/2015	CHOR - CUSTOS HORÁRIOS DE MÁQUINAS E EQUIPAMENTOS	H	1,0000000	0,03	0,03
				MO sem LS => 0,00	LS =>	0,00	MO com LS =>	0,00
				Valor do BDI => 0,07			Valor com BDI =>	0,39

	Código	Banco	Descrição	Tipo	Und	Quant.	Valor Unit	Total
Composição	90586	SINAPI	VIBRADOR DE IMERSÃO, DIÂMETRO DE PONTEIRA 45MM, MOTOR ELÉTRICO TRIFÁSICO POTÊNCIA DE 2 CV - CHP DIURNO. AF_06/2015	CHOR - CUSTOS HORÁRIOS DE MÁQUINAS E EQUIPAMENTOS	CHP	1,0000000	1,29	1,29
Composição Auxiliar	90582	SINAPI	VIBRADOR DE IMERSÃO, DIÂMETRO DE PONTEIRA 45MM, MOTOR ELÉTRICO TRIFÁSICO POTÊNCIA DE 2 CV - DEPRECIAÇÃO. AF_06/2015	CHOR - CUSTOS HORÁRIOS DE MÁQUINAS E EQUIPAMENTOS	H	1,0000000	0,29	0,29
Composição Auxiliar	90583	SINAPI	VIBRADOR DE IMERSÃO, DIÂMETRO DE PONTEIRA 45MM, MOTOR ELÉTRICO TRIFÁSICO POTÊNCIA DE 2 CV - JUROS. AF_06/2015	CHOR - CUSTOS HORÁRIOS DE MÁQUINAS E EQUIPAMENTOS	H	1,0000000	0,03	0,03
Composição Auxiliar	90584	SINAPI	VIBRADOR DE IMERSÃO, DIÂMETRO DE PONTEIRA 45MM, MOTOR ELÉTRICO TRIFÁSICO POTÊNCIA DE 2 CV - MANUTENÇÃO. AF_06/2015	CHOR - CUSTOS HORÁRIOS DE MÁQUINAS E EQUIPAMENTOS	H	1,0000000	0,22	0,22
Composição Auxiliar	90585	SINAPI	VIBRADOR DE IMERSÃO, DIÂMETRO DE PONTEIRA 45MM, MOTOR ELÉTRICO TRIFÁSICO POTÊNCIA DE 2 CV - MATERIAIS NA OPERAÇÃO. AF_06/2015	CHOR - CUSTOS HORÁRIOS DE MÁQUINAS E EQUIPAMENTOS	H	1,0000000	0,75	0,75
				MO sem LS => 0,00	LS =>	0,00	MO com LS =>	0,00
				Valor do BDI => 0,31			Valor com BDI =>	1,60

Composições Analíticas com Preço Unitário
Orçamento Reforma Fórum Eleitoral de Sena Madureira(2020) - SAO

Bancos
SINAPI - 02/2020 - Acre

B.D.I.
24,52%
16,32%

Encargos Sociais
Desonerado:
Horista: 83,07%
Mensalista: 46,16%

Composições Analíticas com Preço Unitário

Composições Principais

	Código	Banco	Descrição	Tipo	Und	Quant.	Valor Unit	Total
Composição	90582	SINAPI	VIBRADOR DE IMERSÃO, DIÂMETRO DE PONTEIRA 45MM, MOTOR ELÉTRICO TRIFÁSICO POTÊNCIA DE 2 CV - DEPRECIAÇÃO. AF_06/2015	CHOR - CUSTOS HORÁRIOS DE MÁQUINAS E EQUIPAMENTOS	H	1,0000000	0,29	0,29
Insumo	00013896	SINAPI	VIBRADOR DE IMERSAO, DIAMETRO DA PONTEIRA DE *45* MM, COM MOTOR ELETRICO TRIFASICO DE 2 HP (2 CV)	Equipamento	UN	0,0001280	2.296,54	0,29
				MO sem LS => 0,00	LS =>	0,00	MO com LS =>	0,00
				Valor do BDI => 0,07			Valor com BDI =>	0,36
	Código	**Banco**	**Descrição**	**Tipo**	**Und**	**Quant.**	**Valor Unit**	**Total**
Composição	90583	SINAPI	VIBRADOR DE IMERSÃO, DIÂMETRO DE PONTEIRA 45MM, MOTOR ELÉTRICO TRIFÁSICO POTÊNCIA DE 2 CV - JUROS. AF_06/2015	CHOR - CUSTOS HORÁRIOS DE MÁQUINAS E EQUIPAMENTOS	H	1,0000000	0,03	0,03
Insumo	00013896	SINAPI	VIBRADOR DE IMERSAO, DIAMETRO DA PONTEIRA DE *45* MM, COM MOTOR ELETRICO TRIFASICO DE 2 HP (2 CV)	Equipamento	UN	0,0000151	2.296,54	0,03
				MO sem LS => 0,00	LS =>	0,00	MO com LS =>	0,00
				Valor do BDI => 0,00			Valor com BDI =>	0,03
	Código	**Banco**	**Descrição**	**Tipo**	**Und**	**Quant.**	**Valor Unit**	**Total**
Composição	90584	SINAPI	VIBRADOR DE IMERSÃO, DIÂMETRO DE PONTEIRA 45MM, MOTOR ELÉTRICO TRIFÁSICO POTÊNCIA DE 2 CV - MANUTENÇÃO. AF_06/2015	CHOR - CUSTOS HORÁRIOS DE MÁQUINAS E EQUIPAMENTOS	H	1,0000000	0,22	0,22
Insumo	00013896	SINAPI	VIBRADOR DE IMERSAO, DIAMETRO DA PONTEIRA DE *45* MM, COM MOTOR ELETRICO TRIFASICO DE 2 HP (2 CV)	Equipamento	UN	0,0001000	2.296,54	0,22
				MO sem LS => 0,00	LS =>	0,00	MO com LS =>	0,00
				Valor do BDI => 0,05			Valor com BDI =>	0,27
	Código	**Banco**	**Descrição**	**Tipo**	**Und**	**Quant.**	**Valor Unit**	**Total**
Composição	90585	SINAPI	VIBRADOR DE IMERSÃO, DIÂMETRO DE PONTEIRA 45MM, MOTOR ELÉTRICO TRIFÁSICO POTÊNCIA DE 2 CV - MATERIAIS NA OPERAÇÃO. AF_06/2015	CHOR - CUSTOS HORÁRIOS DE MÁQUINAS E EQUIPAMENTOS	H	1,0000000	0,75	0,75
Insumo	00002705	SINAPI	ENERGIA ELETRICA ATE 2000 KWH INDUSTRIAL, SEM DEMANDA	Material	KW/H	1,2500000	0,60	0,75
				MO sem LS => 0,00	LS =>	0,00	MO com LS =>	0,00
				Valor do BDI => 0,18			Valor com BDI =>	0,93
	Código	**Banco**	**Descrição**	**Tipo**	**Und**	**Quant.**	**Valor Unit**	**Total**
Composição	88325	SINAPI	VIDRACEIRO COM ENCARGOS COMPLEMENTARES	SEDI - SERVIÇOS DIVERSOS	H	1,0000000	18,17	18,17
Composição Auxiliar	95387	SINAPI	CURSO DE CAPACITAÇÃO PARA VIDRACEIRO (ENCARGOS COMPLEMENTARES) - HORISTA	SEDI - SERVIÇOS DIVERSOS	H	1,0000000	0,13	0,13
Insumo	00037370	SINAPI	ALIMENTACAO - HORISTA (ENCARGOS COMPLEMENTARES) (COLETADO CAIXA)	Outros	H	1,0000000	2,39	2,39
Insumo	00043489	SINAPI	EPI - FAMILIA PEDREIRO - HORISTA (ENCARGOS COMPLEMENTARES - COLETADO CAIXA)	Equipamento	H	1,0000000	0,96	0,96
Insumo	00037372	SINAPI	EXAMES - HORISTA (ENCARGOS COMPLEMENTARES) (COLETADO CAIXA)	Outros	H	1,0000000	0,35	0,35
Insumo	00043465	SINAPI	FERRAMENTAS - FAMILIA PEDREIRO - HORISTA (ENCARGOS COMPLEMENTARES - COLETADO CAIXA)	Equipamento	H	1,0000000	0,50	0,50
Insumo	00037373	SINAPI	SEGURO - HORISTA (ENCARGOS COMPLEMENTARES) (COLETADO CAIXA)	Taxas	H	1,0000000	0,07	0,07
Insumo	00037371	SINAPI	TRANSPORTE - HORISTA (ENCARGOS COMPLEMENTARES) (COLETADO CAIXA)	Serviços	H	1,0000000	0,67	0,67
Insumo	00010489	SINAPI	VIDRACEIRO	Mão de Obra	H	1,0000000	13,10	13,10
				MO sem LS => 7,22	LS =>	6,01	MO com LS =>	13,23
				Valor do BDI => 4,45			Valor com BDI =>	22,62
	Código	**Banco**	**Descrição**	**Tipo**	**Und**	**Quant.**	**Valor Unit**	**Total**
Composição	88326	SINAPI	VIGIA NOTURNO COM ENCARGOS COMPLEMENTARES	SEDI - SERVIÇOS DIVERSOS	H	1,0000000	17,80	17,80
Composição Auxiliar	95388	SINAPI	CURSO DE CAPACITAÇÃO PARA VIGIA NOTURNO (ENCARGOS COMPLEMENTARES) - HORISTA	SEDI - SERVIÇOS DIVERSOS	H	1,0000000	0,04	0,04
Insumo	00037370	SINAPI	ALIMENTACAO - HORISTA (ENCARGOS COMPLEMENTARES) (COLETADO CAIXA)	Outros	H	1,0000000	2,39	2,39
Insumo	00043491	SINAPI	EPI - FAMILIA SERVENTE - HORISTA (ENCARGOS COMPLEMENTARES - COLETADO CAIXA)	Equipamento	H	1,0000000	1,02	1,02
Insumo	00037372	SINAPI	EXAMES - HORISTA (ENCARGOS COMPLEMENTARES) (COLETADO CAIXA)	Outros	H	1,0000000	0,35	0,35
Insumo	00043467	SINAPI	FERRAMENTAS - FAMILIA SERVENTE - HORISTA (ENCARGOS COMPLEMENTARES - COLETADO CAIXA)	Equipamento	H	1,0000000	0,38	0,38
Insumo	00037373	SINAPI	SEGURO - HORISTA (ENCARGOS COMPLEMENTARES) (COLETADO CAIXA)	Taxas	H	1,0000000	0,07	0,07
Insumo	00037371	SINAPI	TRANSPORTE - HORISTA (ENCARGOS COMPLEMENTARES) (COLETADO CAIXA)	Serviços	H	1,0000000	0,67	0,67
Insumo	00041776	SINAPI	VIGIA NOTURNO, HORA EFETIVAMENTE TRABALHADA DE 22 H AS 5 H (COM ADICIONAL NOTURNO)	Mão de Obra	H	1,0000000	12,88	12,88
				MO sem LS => 7,06	LS =>	5,86	MO com LS =>	12,92
				Valor do BDI => 4,36			Valor com BDI =>	22,16

Total sem BDI	**291.808,07**
Total do BDI	**66.757,91**
Total Geral	**358.565,98**

Arthur

TRIBUNAL REGIONAL ELEITORAL DO ACRE
CNPJ: 05.910.642/0001-41

Obra
Orçamento Reforma Fórum Eleitoral de Sena Madureira(2020) - SAO

Bancos
SINAPI - 02/2020 - Acre
SEDOP - 10/2018 - Pará
SEINFRA - 026 - Ceará

B.D.I.
24,52%

Encargos Sociais
Desonerado:
Horista: 83,07%
Mensalista: 46,16%

Cronograma Físico e Financeiro

Item	Descrição	Total Por Etapa	30 DIAS	60 DIAS	90 DIAS
1	CANTEIRO DE OBRAS	100,00%	70,00%		30,00%
		4.773,19	3.341,23		1.431,96
2	ADMINISTRAÇÃO LOCAL	100,00%	34,00%	33,00%	33,00%
		29.465,90	10.018,41	9.723,75	9.723,75
3	SERVIÇOS PRELIMINARES	100,00%	100,00%		
		16.657,39	16.657,39		
4	MOVIMENTO DE TERRA	100,00%	100,00%		
		1.325,01	1.325,01		
5	FUNDAÇÕES E ESTRUTURAS	100,00%	70,00%	30,00%	
		27.958,08	19.570,66	8.387,42	
6	IMPERMEABILIZAÇÕES E PROTEÇÕES DIVERSAS	100,00%		100,00%	
		1.576,50		1.576,50	
7	INSTALAÇÕES HIDRO-SANITÁRIAS	100,00%	40,00%	30,00%	30,00%
		14.155,71	5.662,28	4.246,71	4.246,71
8	INSTALAÇÃO ELÉTRICA / ELETRIFICAÇÃO E ILUMINAÇÃO EXTERNA	100,00%	40,00%	30,00%	30,00%
		81.367,43	32.546,97	24.410,23	24.410,23
9	INSTALAÇÕES ESPECIAIS	100,00%			100,00%
		2.155,45			2.155,45
10	COBERTURA	100,00%		80,00%	20,00%
		93.165,94		74.532,75	18.633,19
11	PAREDES E PAINÉIS	100,00%	60,00%	40,00%	
		3.886,79	2.332,07	1.554,72	
12	PISOS	100,00%		50,00%	50,00%
		3.856,29		1.928,15	1.928,15
13	REVESTIMENTO E TRATAMENTO DE SUPERFÍCIES	100,00%	20,00%	60,00%	20,00%
		15.623,01	3.124,60	9.373,81	3.124,60
14	ESQUADRIAS / FERRAGENS / VIDROS	100,00%		40,00%	60,00%
		7.529,57		3.011,83	4.517,74
15	PINTURAS	100,00%	10,00%	20,00%	70,00%
		40.843,00	4.084,30	8.168,60	28.590,10
16	PAVIMENTAÇÃO	100,00%		40,00%	60,00%
		7.172,80		2.869,12	4.303,68
17	URBANIZAÇÃO	100,00%			100,00%
		438,24			438,24
18	SERVIÇOS DIVERSOS	100,00%			100,00%
		6.615,68			6.615,68
Porcentagem			**27,52%**	**41,77%**	**30,71%**
Custo			**98.662,93**	**149.783,58**	**110.119,47**
Porcentagem Acumulado			**27,52%**	**69,29%**	**100,0%**
Custo Acumulado			**98.662,92**	**248.446,50**	**358.565,98**

_____
Arthur

TRIBUNAL REGIONAL ELEITORAL DO ACRE
CNPJ: 05.910.642/0001-41

Sinapi: 02/2020 - ACRE
Obra: REFORMA DO FÓRUM ELEITORAL DA 3ª ZONA — BDI: 24,52%
Local: SENA MADUREIRA — BDI DIF: 16,32%
Data: ABRIL DE 2020 — LS: 83,07% - DESONERADA

Composição de Benefícios e Despesas Indiretas (BDI)

Item	Descrição	Sigla	Taxa (%)
1	**ADMINISTRAÇÃO CENTRAL**	**AC**	2,00
2	**SEGURO E GARANTIA**	**S+G**	0,50
3	**RISCO**	**R**	0,97
4	**DESPESAS FINANCEIRAS:**	**DF**	0,25
5	**LUCRO**	**L**	3,00
6	**TRIBUTOS (IMPOSTOS):**	**I**	**8,15**
6.1	COFINS		3,00
6.2	PIS		0,65
6.3	ISS		0,00
6.4	**CPRB		4,50
	TOTAL DO BDI = $\frac{(1+(AC+S+G+R))*(1+DF)*(1+L)}{(1-I)} - 1 \times 100 =$		**16,32**

**CPRB - Contribuição Previdenciária sobre a Receita Bruta, Lei nº 12.844/13, alterada pela Lei 13.161/15 de 31/08/2015, aumentando a alíquota de 2,00% para 4,50%, que terá a sua vigência a partir de 01 de dezembro de 2015.

Anexo V - BDI - 24,52%_16,32% Reforma 3ª ZE_2020 (0345830) SEI 0000290-40.2020.6.01.8000 / pg. 114

TRIBUNAL REGIONAL ELEITORAL DO ACRE
CNPJ: 05.910.642/0001-41

Sinapi: 02/2020 - ACRE
Obra: REFORMA DO FÓRUM ELEITORAL DA 3ª ZONA — BDI: 24,52%
Local: SENA MADUREIRA — BDI DIF: 16,32%
Data: ABRIL DE 2020 — LS: 83,07% - DESONERADA

Composição de Benefícios e Despesas Indiretas (BDI)

Item	Descrição	Sigla	Taxa (%)
1	**ADMINISTRAÇÃO CENTRAL**	**AC**	3,00
2	**SEGURO E GARANTIA**	**S+G**	0,80
3	**RISCO**	**R**	0,97
4	**DESPESAS FINANCEIRAS:**	**DF**	0,59
5	**LUCRO**	**L**	6,16
6	**TRIBUTOS (IMPOSTOS):**	**I**	**10,15**
6.1	COFINS		3,00
6.2	PIS		0,65
6.3	ISS		2,00
6.4	**CPRB		4,50
	TOTAL DO BDI = $\frac{(1+(AC+S+G+R))*(1+DF)*(1+L)}{(1-I)} - 1 \times 100 =$		**24,52**

**CPRB - Contribuição Previdenciária sobre a Receita Bruta, Lei nº 12.844/13, alterada pela Lei 13.161/15 de 31/08/2015, aumentando a alíquota de 2,00% para 4,50%, que terá a sua vigência a partir de 01 de dezembro de 2015.

Anexo V - BDI - 24,52%_16,32% Reforma 3ª ZE_2020 (0345830) SEI 0000290-40.2020.6.01.8000 / pg. 115

APÊNDICE – DETALHAMENTO DOS ENCARGOS POR LOCALIDADE

Apêndice 1 – Encargos Sociais – Acre

ACRE		VIGÊNCIA A PARTIR DE 01/2020			
ENCARGOS SOCIAIS SOBRE A MÃO DE OBRA					
CÓDIGO	DESCRIÇÃO	COM DESONERAÇÃO		SEM DESONERAÇÃO	
		HORISTA %	MENSALISTA %	HORISTA %	MENSALISTA %
GRUPO A					
A1	INSS	0,00%	0,00%	20,00%	20,00%
A2	SESI	1,50%	1,50%	1,50%	1,50%
A3	SENAI	1,00%	1,00%	1,00%	1,00%
A4	INCRA	0,20%	0,20%	0,20%	0,20%
A5	SEBRAE	0,60%	0,60%	0,60%	0,60%
A6	Salário Educação	2,50%	2,50%	2,50%	2,50%
A7	Seguro Contra Acidentes de Trabalho	3,00%	3,00%	3,00%	3,00%
A8	FGTS	8,00%	8,00%	8,00%	8,00%
A9	SECONCI	0,00%	0,00%	0,00%	0,00%
A	**Total**	**16,80%**	**16,80%**	**36,80%**	**36,80%**
GRUPO B					
B1	Repouso Semanal Remunerado	18,04%	Não incide	18,04%	Não incide
B2	Feriados	4,77%	Não incide	4,77%	Não incide
B3	Auxílio - Enfermidade	0,89%	0,69%	0,89%	0,69%
B4	13º Salário	10,70%	8,33%	10,70%	8,33%
B5	Licença Paternidade	0,07%	0,06%	0,07%	0,06%
B6	Faltas Justificadas	0,71%	0,56%	0,71%	0,56%
B7	Dias de Chuvas	1,66%	Não incide	1,66%	Não incide
B8	Auxílio Acidente de Trabalho	0,11%	0,09%	0,11%	0,09%
B9	Férias Gozadas	10,75%	8,37%	10,75%	8,37%
B10	Salário Maternidade	0,03%	0,03%	0,03%	0,03%
B	**Total**	**47,73%**	**18,13%**	**47,73%**	**18,13%**
GRUPO C					
C1	Aviso Prévio Indenizado	3,24%	2,52%	3,24%	2,52%
C2	Aviso Prévio Trabalhado	0,08%	0,06%	0,08%	0,06%
C3	Férias Indenizadas	2,91%	2,26%	2,91%	2,26%
C4	Depósito Rescisão Sem Justa Causa	3,75%	2,92%	3,75%	2,92%
C5	Indenização Adicional	0,27%	0,21%	0,27%	0,21%
C	**Total**	**10,25%**	**7,97%**	**10,25%**	**7,97%**
GRUPO D					
D1	Reincidência de Grupo A sobre Grupo B	8,02%	3,05%	17,56%	6,67%
D2	Reincidência de Grupo A sobre Aviso Prévio Trabalhado e Reincidência do FGTS sobre Aviso Prévio Indenizado	0,27%	0,21%	0,29%	0,22%
D	**Total**	**8,29%**	**3,26%**	**17,85%**	**6,89%**
TOTAL(A+B+C+D)		**83,07%**	**46,16%**	**112,63%**	**69,79%**

Obra
Orçamento Reforma Fórum Eleitoral de Sena Madureira(2020) - SAO

Curva ABC de Serviços

Código	Banco	Descrição	Tipo	Und	Quant.	Valor Unit	Total	Peso (%)	Peso Acumulado (%)
94216	SINAPI	TELHAMENTO COM TELHA METÁLICA GALVALUME COM ISOLAMENTO TERMOACUSTICO EM ESPUMA RIGIDA DE POLIURETANO (PU) INJETADO, E = 30 MM, DENSIDADE 35 KG/M3, COM DUAS FACES TRAPEZOIDAIS, COM	COBE - COBERTURA	m²	300,0	166,11	49.833,00	17,08	17,08
00000761	Próprio	FORNECIMENTO E INSTALAÇÃO DE MÓDULOS FOTOVOTÁICOS 330 WP OU EQUIVALENTE TÉCNICO	FOMA - FORNECIMENTO DE MATERIAIS E EQUIPAMENTOS	UN	33,0	830,07	27.392,31	9,39	26,46
00000757	Próprio	ADMINISTRAÇÃO LOCAL - SENA MADUREIRA	CANT - CANTEIRO DE OBRAS	%	1,0	23.021,44	23.021,44	7,89	34,35
95957	SINAPI	(COMPOSIÇÃO REPRESENTATIVA) EXECUÇÃO DE ESTRUTURAS DE CONCRETO ARMADO, PARA EDIFICAÇÃO INSTITUCIONAL TÉRREA, FCK = 25 MPA, AF_01/2017	FUES - FUNDAÇÕES E ESTRUTURAS	m³	7,43	2.511,99	18.664,08	6,40	40,75
00000637	Próprio	ESTRUTURA METALICA EM TESOURAS OU TRELICAS, VAO LIVRE ATÉ 12M, FORNECIMENTO E MONTAGEM, EXCETO PINTURA DE ACABAMENTO	COBE - COBERTURA	KG	1.963,54	8,74	17.161,33	5,88	46,63
00000763	Próprio	FORNECIMENTO E INSTALAÇÃO DE INVERSOR ON-GRID 4 kW	FOMA - FORNECIMENTO DE MATERIAIS E EQUIPAMENTOS	UN	1,0	10.144,95	10.144,95	3,48	50,11
88489	SINAPI	APLICAÇÃO MANUAL DE PINTURA COM TINTA LÁTEX ACRÍLICA EM PAREDES, DUAS DEMÃOS	PINT - PINTURAS	m²	643,01	12,55	8.069,77	2,77	52,87
00000764	Próprio	FORNECIMENTO E INSTALAÇÃO DE INVERSOR ON-GRID 3 kW	FOMA - FORNECIMENTO DE MATERIAIS E EQUIPAMENTOS	UN	1,0	7.981,86	7.981,86	2,74	55,61
98560	SINAPI	IMPERMEABILIZAÇÃO DE PISO COM ARGAMASSA DE CIMENTO E AREIA, COM ADITIVO IMPERMEABILIZANTE, E = 2CM. AF_06/2018	IMPE - IMPERMEABILIZAÇÕES E PROTEÇÕES DIVERSAS	m²	198,78	38,25	7.603,33	2,61	58,21
00000762	Próprio	FORNECIMENTO E INSTALAÇÃO DE ESTRUTURA PAINEL SOLAR P/ TELHA METÁLICA	FOMA - FORNECIMENTO DE MATERIAIS E EQUIPAMENTOS	UN	33,0	173,16	5.714,28	1,96	60,17
00000698	Próprio	CALHA EM CHAPA METALICA #2,00MM PINTURA AUTOMOTIVA TODAS AS FACES - FABRICAÇÃO, FORNECIMENTO E MONTAGEM	COBE - COBERTURA	m²	34,7	156,66	5.436,10	1,86	62,03
75889	SINAPI	PINTURA PARA ESTRUTURA METALICA / TELHAS METALICAS COM TINTA ESMALTE AUTOMOTIVA	PINT - PINTURAS	m²	300,0	17,32	5.196,00	1,78	63,82
88497	SINAPI	APLICAÇÃO E LIXAMENTO DE MASSA LÁTEX EM PAREDES, DUAS DEMÃOS	PINT - PINTURAS	m²	422,58	11,36	4.800,50	1,65	65,46
95305	SINAPI	TEXTURA ACRÍLICA, APLICAÇÃO MANUAL EM PAREDE, UMA DEMÃO	PINT - PINTURAS	m²	363,43	13,06	4.746,39	1,63	67,09
94992	SINAPI	EXECUÇÃO DE PASSEIO (CALÇADA) OU PISO DE CONCRETO COM CONCRETO MOLDADO IN LOCO, FEITO EM OBRA, ACABAMENTO CONVENCIONAL, ESPESSURA 6 CM, ARMADO	PISO - PISOS	m²	65,3	69,35	4.528,55	1,55	68,64
91795	SINAPI	TUBO PVC, SÉRIE N, ESGOTO PREDIAL, 100 MM (RAMAL DESCARGA, RAMAL DE ESG. SANIT., PRUMADA ESG. SANIT., VENTILAÇÃO OU SUB-COLETOR AÉREO), INCL. CONEXÕES E CORTES, FIXAÇÕES, P/ PRÉDIOS	INHI - INSTALAÇÕES HIDROS SANITÁRIAS	M	100,0	44,94	4.494,00	1,54	70,18
00000765	Próprio	FORNECIMENTO E INSTALAÇÃO DE INVERSOR ON-GRID 2 kW	FOMA - FORNECIMENTO DE MATERIAIS E EQUIPAMENTOS	UN	1,0	3.656,29	3.656,29	1,25	71,43
00000146	Próprio	FORRO PVC - MODULADO (618X1250)MM C/ PERFIL "T" EM ALUMÍNIO - FORNECIMENTO E MONTAGEM	ACABAMENTOS PARA TETOS	m²	50,0	71,73	3.586,50	1,23	72,66
89168	SINAPI	ALVENARIA DE VEDAÇÃO DE BLOCOS CERÂMICOS FURADOS NA HORIZONTAL DE 9X19X19CM (ESPESSURA 9CM) E ARGAMASSA DE ASSENTAMENTO COM PREPARO EM BETONEIRA	PARE - PAREDES/PAINEIS	m²	48,78	63,99	3.121,43	1,07	73,73
98230	SINAPI	ESTACA BROCA DE CONCRETO, DIÂMETRO DE 30 CM, PROFUNDIDADE DE ATÉ 3 M, ESCAVAÇÃO MANUAL COM TRADO CONCHA, NÃO ARMADA. AF_03/2018	FUES - FUNDAÇÕES E ESTRUTURAS	M	30,0	103,46	3.103,80	1,06	74,79
00000766	Próprio	FORNECIMENTO E INSTALAÇÃO DAS STRING BOX CC DO SISTEMA	FOMA - FORNECIMENTO DE MATERIAIS E EQUIPAMENTOS	UN	3,0	991,72	2.975,16	1,02	75,81
00000760	Próprio	PROJETO EXECUTIVO DO SISTEMA A SER IMPLEMENTADO, INCLUSIVE COM A APROVAÇÃO NA CONCESSIONÁRIA DE ENERGIA LOCAL, CONFORME RELATÓRIO TÉCNICO BÁSICO, E CONFECÇÃO DO AS-BUILT	SERT - SERVIÇOS TÉCNICOS	UN	1,0	2.938,07	2.938,07	1,01	76,82
97622	SINAPI	DEMOLIÇÃO DE ALVENARIA DE BLOCO FURADO, DE FORMA MANUAL, SEM REAPROVEITAMENTO	SERP - SERVIÇOS PRELIMINARES	m³	76,72	37,03	2.840,94	0,97	77,79
00000556	Próprio	DEMOLICAO DE CONCRETO SIMPLES (COMP.-MAE: 02220.8.4.2 TCPO13)	SERP - SERVIÇOS PRELIMINARES	m³	13,25	207,94	2.755,20	0,94	78,74
00000577	Próprio	LIMPEZA/PREPARO REBOCO ANTIGO P/PINTURA	SEDI - SERVIÇOS DIVERSOS	m²	379,46	7,03	2.667,60	0,91	79,65
74245/001	SINAPI	PINTURA ACRILICA EM PISO CIMENTADO DUAS DEMAOS	PINT - PINTURAS	m²	175,0	13,41	2.346,75	0,80	80,46
00000003	Próprio	MOBILIZAÇÃO/DESMOBILIZAÇÃO DE CANTEIRO DE OBRA	CANT - CANTEIRO DE OBRAS	UN	2,0	1.054,16	2.108,32	0,72	81,18
84124	SINAPI	LETRA DE ACO INOX NO22 ALT=20CM FORNECIMENTO E COLOCACAO	SEDI - SERVIÇOS DIVERSOS	UN	23,0	89,50	2.058,50	0,71	81,88
83419	SINAPI	CABO DE COBRE ISOLAMENTO TERMOPLASTICO 0,6/1KV 6MM2 ANTI-CHAMA - FORNECIMENTO E INSTALACAO	INEL - INSTALAÇÃO ELÉTRICA/ELETRIFICAÇÃO E	M	320,0	6,19	1.980,80	0,68	82,56
97626	SINAPI	DEMOLIÇÃO DE PILARES E VIGAS EM CONCRETO ARMADO, DE FORMA MANUAL, SEM REAPROVEITAMENTO. AF_12/2017	SERP - SERVIÇOS PRELIMINARES	m³	5,0	384,54	1.922,70	0,66	83,22
00000644	Próprio	RETIRADA/ASSENTAMENTO DE GRADIL METALICO	ESQV - ESQUADRIAS/FERRAGENS/VIDROS	M²	60,0	31,32	1.879,20	0,64	83,87
100683	SINAPI	KIT DE PORTA DE MADEIRA PARA VERNIZ, SEMI-OCA (LEVE OU MÉDIA), PADRÃO MÉDIO, 80X210CM, ESPESSURA DE 3,5CM, ITENS INCLUSOS: DOBRADIÇAS, MONTAGEM E INSTALAÇÃO DE BATENTE, FECHADURA COM EXECUÇÃO DO FURO - FORNECIMENTO E INSTALAÇÃO. AF_12/2019	ESQV - ESQUADRIAS/FERRAGENS/VIDROS	UN	2,0	865,01	1.730,02	0,59	84,46
84659	SINAPI	PINTURA ESMALTE FOSCO EM MADEIRA, DUAS DEMAOS	PINT - PINTURAS	m²	124,8	13,66	1.704,76	0,58	85,04
C4860	SEINFRA	FORNECIMENTO E COLOCAÇÃO DE CONCERTINAS EM ESPIRAL D=450mm	OUTROS ELEMENTOS	M	70,0	23,22	1.625,40	0,56	85,60
73924/003	SINAPI	PINTURA ESMALTE FOSCO, DUAS DEMAOS, SOBRE SUPERFICIE METALICA	PINT - PINTURAS	m²	63,0	23,20	1.461,60	0,50	86,10
87905	SINAPI	CHAPISCO APLICADO EM ALVENARIA (COM PRESENÇA DE VÃOS) E ESTRUTURAS DE CONCRETO DE FACHADA, COM COLHER DE PEDREIRO. ARGAMASSA TRAÇO 1:3 COM PREPARO EM BETONEIRA 400L. AF_06/2014	REVE - REVESTIMENTO E TRATAMENTO DE SUPERFÍCIES	m²	198,78	6,84	1.359,65	0,47	86,57
96973	SINAPI	CORDOALHA DE COBRE NU 35 MM², NÃO ENTERRADA, COM ISOLADOR - FORNECIMENTO E INSTALAÇÃO	INEL - INSTALAÇÃO ELÉTRICA/ELETRIFICAÇÃO E	M	32,0	40,30	1.289,60	0,44	87,01
74209/001	SINAPI	PLACA DE OBRA EM CHAPA DE ACO GALVANIZADO	CANT - CANTEIRO DE OBRAS	m²	3,0	398,10	1.194,30	0,41	87,42
72897	SINAPI	CARGA MANUAL DE ENTULHO EM CAMINHAO BASCULANTE 6 M3	MOVT - MOVIMENTO DE TERRA	m³	60,0	19,19	1.151,40	0,39	87,81
C1974	SEINFRA	PORTA EXTERNA DE CEDRO LISA COMPLETA DUAS FOLHAS (1.60X2.10)m	ESQUADRIAS DE MADEIRA	UN	1,0	1.073,33	1.073,33	0,37	88,18
84657	SINAPI	FUNDO SINTETICO NIVELADOR BRANCO	PINT - PINTURAS	m²	120,08	8,68	1.042,29	0,36	88,54
91789	SINAPI	TUBOS DE PVC, SÉRIE R, ÁGUA PLUVIAL, DN 75 MM (RAMAL DE ENCAMINHAMENTO OU CONDUTORES VERTICAIS), INCLUSIVE CONEXÕES, CORTE E FIXAÇÕES, PARA PRÉDIOS	INHI - INSTALAÇÕES HIDROS SANITÁRIAS	M	35,11	27,42	962,71	0,33	88,87
94231	SINAPI	RUFO EM CHAPA DE AÇO GALVANIZADO NÚMERO 24, CORTE DE 25 CM, INCLUSO TRANSPORTE VERTICAL	COBE - COBERTURA	M	30,0	31,36	940,80	0,32	89,19
00000695	Próprio	LIMPEZA FINAL DA OBRA	SEDI - SERVIÇOS DIVERSOS	m²	410,14	2,23	914,61	0,31	89,50
91306	SINAPI	FECHADURA DE EMBUTIR PARA PORTAS INTERNAS, COMPLETA, ACABAMENTO PADRÃO MÉDIO, COM EXECUÇÃO DE FURO - FORNECIMENTO E INSTALAÇÃO	ESQV - ESQUADRIAS/FERRAGENS/VIDROS	UN	14,0	64,93	909,02	0,31	89,82

Obra
Orçamento Reforma Fórum Eleitoral de Sena Madureira(2020) - SAO

Curva ABC de Serviços

Código	Banco	Descrição	Tipo	Und	Quant.	Valor Unit	Total	Peso (%)	Peso Acumulado (%)
87247	SINAPI	REVESTIMENTO CERÂMICO PARA PISO COM PLACAS TIPO ESMALTADA EXTRA DE DIMENSÕES 35X35 CM APLICADA EM AMBIENTES DE ÁREA ENTRE 5 M2 E 10 M2. AF_06/2014	PISO - PISOS	m²	23,5	36,92	867,62	0,30	90,11
72075	SINAPI	IMPERMEABILIZACAO DE SUPERFICIE COM REVESTIMENTO BICOMPONENTE SEMI FLEXIVEL.	IMPE - IMPERMEABILIZAÇÕES E PROTECÕES DIVERSAS	m²	100,0	8,57	857,00	0,29	90,41
84886	SINAPI	MOLA HIDRAULICA DE PISO PARA PORTA DE VIDRO TEMPERADO	ESQV - ESQUADRIAS/FERRAGENS/VIDROS	UN	1,0	854,75	854,75	0,29	90,70
94268	SINAPI	GUIA (MEIO-FIO) E SARJETA CONJUGADOS DE CONCRETO, MOLDADA IN LOCO EM TRECHO CURVO COM EXTRUSORA, 45 CM BASE (15 CM BASE DA GUIA + 30 CM BASE DA SARJETA) X 22 CM ALTURA. AF_06/2016	DROP - DRENAGEM/OBRAS DE CONTENÇÃO / POÇOS DE VISITA E CAIXAS	M	15,0	56,89	853,35	0,29	90,99
88485	SINAPI	APLICAÇÃO DE FUNDO SELADOR ACRÍLICO EM PAREDES, UMA DEMÃO	PINT - PINTURAS	m²	379,46	2,05	777,89	0,27	91,26
73948/016	SINAPI	LIMPEZA MANUAL DO TERRENO (C/ RASPAGEM SUPERFICIAL)	SEDI - SERVIÇOS DIVERSOS	m²	217,67	3,50	761,84	0,26	91,52
91935	SINAPI	CABO DE COBRE FLEXÍVEL ISOLADO, 16 MM², ANTI-CHAMA 0,6/1,0 KV, PARA CIRCUITOS TERMINAIS - FORNECIMENTO E INSTALAÇÃO	INEL - INSTALAÇÃO ELÉTRICA/ELETRIFICAÇÃO E ILUMINAÇÃO EXTERNA	M	50,0	14,94	747,00	0,26	91,78
00000073	Próprio	TORNEIRA CROMADA DE MESA PARA LAVATORIO TEMPORIZADA PRESSAO BICA BAIXA	INHI - INSTALAÇÕES HIDROS SANITÁRIAS	UN	5,0	149,38	746,90	0,26	92,03
75220	SINAPI	CUMEEIRA EM PERFIL ONDULADO DE ALUMÍNIO	COBE - COBERTURA	M	19,0	38,94	739,86	0,25	92,28
00000048	Próprio	PLACA DE IDENTIFICAÇÃO EM CHAPA DE ALUMINIO E PINTURA/ADESIVO 12x40CM (SALAS/SANITÁRIOS/ETC)	SEDI - SERVIÇOS DIVERSOS	UN	14,0	51,22	717,08	0,25	92,53
95241	SINAPI	LASTRO DE CONCRETO MAGRO, APLICADO EM PISOS OU RADIERS, ESPESSURA DE 5 CM. AF_07/2016	FUES - FUNDAÇÕES E ESTRUTURAS	m²	23,5	29,27	687,84	0,24	92,77
87620	SINAPI	CONTRAPISO EM ARGAMASSA TRAÇO 1:4 (CIMENTO E AREIA), PREPARO MECÂNICO COM BETONEIRA 400 L, APLICADO EM ÁREAS SECAS SOBRE LAJE, ADERIDO, ESPESSURA 2CM	PISO - PISOS	m²	23,5	27,60	648,60	0,22	92,99
92980	SINAPI	CABO DE COBRE FLEXÍVEL ISOLADO, 10 MM², ANTI-CHAMA 0,6/1,0 KV, PARA DISTRIBUIÇÃO - FORNECIMENTO E INSTALAÇÃO	INEL - INSTALAÇÃO ELÉTRICA/ELETRIFICAÇÃO E ILUMINAÇÃO EXTERNA	M	100,0	6,45	645,00	0,22	93,21
00000004	Próprio	TAXAS E EMOLUMENTOS EM GERAL	SEDI - SERVIÇOS DIVERSOS	UN	1,0	642,16	642,16	0,22	93,43
91785	SINAPI	INSTALAÇÃO DE TUBOS DE PVC, SOLDÁVEL, ÁGUA FRIA, DN 25 MM (INSTALADO EM RAMAL, SUB-RAMAL, RAMAL DE DISTRIBUIÇÃO OU PRUMADA), INCLUSIVE CONEXÕES, CORTES E FIXAÇÕES, PARA PRÉDIOS	INHI - INSTALAÇÕES HIDROS SANITÁRIAS	M	20,0	30,68	613,60	0,21	93,64
96523	SINAPI	ESCAVAÇÃO MANUAL PARA BLOCO DE COROAMENTO OU SAPATA, COM PREVISÃO DE FÔRMA	MOVT - MOVIMENTO DE TERRA	m³	9,2	66,20	609,04	0,21	93,85
72285	SINAPI	CAIXA DE AREIA 40X40X40CM EM ALVENARIA	INHI - INSTALAÇÕES HIDROS SANITÁRIAS	UN	7,0	86,40	604,80	0,21	94,06
96985	SINAPI	HASTE DE ATERRAMENTO 5/8 PARA SPDA - FORNECIMENTO E INSTALAÇÃO	INEL - INSTALAÇÃO ELÉTRICA/ELETRIFICAÇÃO E	UN	14,0	39,13	547,82	0,19	94,24
00000019	Próprio	SOLEIRA EM GRANITO CINZA, POLIDO, LARGURA 15 CM, ESPESSURA 2 CM, ASSENTADA SOBRE ARGAMASSA TRACO 1:4 (CIMENTO E AREIA)	PISO - PISOS	M	7,5	71,35	535,12	0,18	94,43
84885	SINAPI	JOGO DE FERRAGENS CROMADAS PARA PORTA DE VIDRO TEMPERADO, UMA FOLHA COMPOSTO DE DOBRADICAS SUPERIOR E INFERIOR, TRINCO, FECHADURA, CONTRA FECHADURA COM CAPUCHINHO SEM MOLA E PUXADOR	ESQV - ESQUADRIAS/FERRAGENS/VIDROS	UN	1,0	531,28	531,28	0,18	94,61
72554	SINAPI	EXTINTOR DE CO2 6KG - FORNECIMENTO E INSTALACAO	INES - INSTALAÇÕES ESPECIAIS	UN	1,0	505,23	505,23	0,17	94,78
97647	SINAPI	REMOÇÃO DE TELHAS, DE FIBROCIMENTO, METÁLICA E CERÂMICA, DE FORMA MANUAL, SEM REAPROVEITAMENTO	SERP - SERVIÇOS PRELIMINARES	m²	213,5	2,32	495,32	0,17	94,95
00000684	Próprio	LUMINARIA LED REFLETOR RETANGULAR BIVOLT, LUZ BRANCA, 50 W - FORNECIMENTO E INSTALACAO	INEL - INSTALAÇÃO ELÉTRICA/ELETRIFICAÇÃO E	UN	2,0	240,77	481,54	0,17	95,12
97599	SINAPI	LUMINÁRIA DE EMERGÊNCIA - FORNECIMENTO E INSTALAÇÃO	INEL - INSTALAÇÃO ELÉTRICA/ELETRIFICAÇÃO E	UN	6,0	77,62	465,72	0,16	95,28
00000670	Próprio	INSTALACAO DE BOMBA TIPO MERGULHÃO, SAÍDA 3/4", POTÊNCIA 370W, TENSÃO 127V	INHI - INSTALAÇÕES HIDROS SANITÁRIAS	un	1,0	444,77	444,77	0,15	95,43
89977	SINAPI	(COMPOSIÇÃO REPRESENTATIVA) DO SERVIÇO DE ALVENARIA DE VEDAÇÃO DE BLOCOS VAZADOS DE CERÂMICA DE 14X9X19CM (ESPESSURA 14CM, BLOCO DEITADO), PARA EDIFICAÇÃO HABITACIONAL UNIFAMILIAR (CASA) E EDIFICAÇÃO PÚBLICA PADRÃO. AF_12/2014	PARE - PAREDES/PAINEIS	m²	4,09	107,54	439,83	0,15	95,58
97914	SINAPI	TRANSPORTE COM CAMINHÃO BASCULANTE DE 6 M3, EM VIA URBANA PAVIMENTADA, DMT ATÉ 30 KM	MOVT - MOVIMENTO DE TERRA	M3XKM	300,0	1,40	420,00	0,14	95,72
90444	SINAPI	RASGO EM CONTRAPISO PARA RAMAIS/ DISTRIBUIÇÃO COM DIÂMETROS MENORES OU IGUAIS A 40 MM	INHI - INSTALAÇÕES HIDROS SANITÁRIAS	M	20,0	20,97	419,40	0,14	95,87
91928	SINAPI	CABO DE COBRE FLEXÍVEL ISOLADO, 4 MM², ANTI-CHAMA 450/750 V, PARA CIRCUITOS TERMINAIS - FORNECIMENTO E INSTALAÇÃO	INEL - INSTALAÇÃO ELÉTRICA/ELETRIFICAÇÃO E ILUMINAÇÃO EXTERNA	M	100,0	4,15	415,00	0,14	96,01
74106/001	SINAPI	IMPERMEABILIZACAO DE ESTRUTURAS ENTERRADAS, COM TINTA ASFALTICA, DUAS DEMAOS.	IMPE - IMPERMEABILIZAÇÕES E PROTECÕES DIVERSAS	m²	50,0	8,19	409,50	0,14	96,15
00000026	Próprio	DEMARCAÇÃO SOLO AMARELA E VERMELHA COM ADESIVO 100 x 100 CM	INES - INSTALAÇÕES ESPECIAIS	UN	3,0	135,90	407,70	0,14	96,29
97592	SINAPI	LUMINÁRIA TIPO PLAFON, DE EMBUTIR, COM 1 LÂMPADA LED - FORNECIMENTO E INSTALAÇÃO	INEL - INSTALAÇÃO ELÉTRICA/ELETRIFICAÇÃO E	UN	5,0	80,73	403,65	0,14	96,43
94210	SINAPI	TELHAMENTO COM TELHA ONDULADA DE FIBROCIMENTO E = 6 MM, COM RECOBRIMENTO LATERAL DE 1 1/4 DE ONDA PARA TELHADO COM INCLINAÇÃO MÁXIMA DE 10°, COM ATÉ 2 ÁGUAS, INCLUSO IÇAMENTO. AF_07/2019	COBE - COBERTURA	m²	10,0	39,91	399,10	0,14	96,56
94319	SINAPI	ATERRO MANUAL DE VALAS COM SOLO ARGILO-ARENOSO E COMPACTAÇÃO MECANIZADA. AF_05/2016	MOVT - MOVIMENTO DE TERRA	m³	11,55	33,70	389,23	0,13	96,70
00000758	Próprio	PISO TÁTIL DE ALERTA 25x25cm PARA PESSOAS PORTADORAS DE NECESSIDADES ESPECIAIS, ASSENTADO COM ARGAMASSA COLANTE, INCLUSIVE BASE DE REGULARIZAÇÃO, TRAÇO 1:3, ESP.=3 cm	SEES - SERVIÇOS ESPECIAIS	m²	5,0	75,77	378,85	0,13	96,83
89865	SINAPI	TUBO, PVC, SOLDÁVEL, DN 25MM, INSTALADO EM DRENO DE AR-CONDICIONADO - FORNECIMENTO E INSTALAÇÃO	INHI - INSTALAÇÕES HIDROS SANITÁRIAS	M	40,0	9,13	365,20	0,13	96,95
00000018	Próprio	RODAPE CERAMICO 10CM EM PISO PORCELANATO 60X60CM	PISO - PISOS	M	22,82	15,70	358,27	0,12	97,08
97605	SINAPI	LUMINÁRIA ARANDELA TIPO MEIA-LUA, PARA 1 LÂMPADA LED - FORNECIMENTO E INSTALAÇÃO	INEL - INSTALAÇÃO ELÉTRICA/ELETRIFICAÇÃO E	UN	5,0	69,23	346,15	0,12	97,19
00000699	Próprio	PINGADEIRA EM CHAPA DE AÇO GALVANIZADO NÚMERO 24, CORTE DE 25 CM. INCLUSO TRANSPORTE VERTICAL.	COBE - COBERTURA	M	10,4	30,31	315,22	0,11	97,30
91784	SINAPI	(COMPOSIÇÃO REPRESENTATIVA) DO SERVIÇO DE INSTALAÇÃO DE TUBOS DE PVC, SOLDÁVEL, ÁGUA FRIA, DN 20 MM (INSTALADO EM RAMAL, SUB-RAMAL OU RAMAL DE DISTRIBUIÇÃO), INCLUSIVE CONEXÕES, CORTES E FIXAÇÕES, PARA PRÉDIOS. AF_10/2015	INHI - INSTALAÇÕES HIDROS SANITÁRIAS	M	10,0	31,11	311,10	0,11	97,41
72553	SINAPI	EXTINTOR DE PQS 4KG - FORNECIMENTO E INSTALACAO	INES - INSTALAÇÕES ESPECIAIS	UN	2,0	149,84	299,68	0,10	97,51
98104	SINAPI	CAIXA DE GORDURA SIMPLES (CAPACIDADE: 36L), RETANGULAR, EM ALVENARIA COM TIJOLOS CERÂMICOS MACIÇOS, DIMENSÕES INTERNAS = 0,2X0,4 M, ALTURA INTERNA = 0,8 M	INHI - INSTALAÇÕES HIDROS SANITÁRIAS	UN	1,0	299,65	299,65	0,10	97,61
97633	SINAPI	DEMOLIÇÃO DE REVESTIMENTO CERÂMICO, DE FORMA MANUAL, SEM REAPROVEITAMENTO	SERP - SERVIÇOS PRELIMINARES	m²	20,0	14,98	299,60	0,10	97,72

Obra
Orçamento Reforma Fórum Eleitoral de Sena Madureira(2020) - SAO

Curva ABC de Serviços

Código	Banco	Descrição	Tipo	Und	Quant.	Valor Unit	Total	Peso (%)	Peso Acumulado (%)
00000688	Próprio	CONECTOR TERRA GAR 6426 HASTE 5/8"-3/4" CABOS 16/70MM2	INEL - INSTALAÇÃO ELÉTRICA/ELETRIFICAÇÃO E	UN	14,0	20,67	289,38	0,10	97,82
00000148	Próprio	PECAS DE APOIO DEFICIENTES C/TUBO INOX P/WC	LOUÇAS, METAIS E ACESSÓRIOS	M	1,8	152,13	273,83	0,09	97,91
91926	SINAPI	CABO DE COBRE FLEXÍVEL ISOLADO, 2,5 MM², ANTI-CHAMA 450/750 V, PARA CIRCUITOS TERMINAIS - FORNECIMENTO E INSTALAÇÃO	INEL - INSTALAÇÃO ELÉTRICA/ELETRIFICAÇÃO E ILUMINAÇÃO EXTERNA	M	100,0	2,61	261,00	0,09	98,00
90466	SINAPI	CHUMBAMENTO LINEAR EM ALVENARIA PARA RAMAIS/DISTRIBUIÇÃO COM DIÂMETROS MENORES OU IGUAIS A 40 MM	INHI - INSTALAÇÕES HIDROS SANITÁRIAS	M	26,0	9,95	258,70	0,09	98,09
97064	SINAPI	MONTAGEM E DESMONTAGEM DE ANDAIME TUBULAR TIPO "TORRE" (EXCLUSIVE ANDAIME E LIMPEZA)	SEDI - SERVIÇOS DIVERSOS	M	18,0	14,24	256,32	0,09	98,18
90443	SINAPI	RASGO EM ALVENARIA PARA RAMAIS/ DISTRIBUIÇÃO COM DIAMETROS MENORES OU IGUAIS A 40 MM	INHI - INSTALAÇÕES HIDROS SANITÁRIAS	M	26,0	9,67	251,42	0,09	98,26
93187	SINAPI	VERGA MOLDADA IN LOCO EM CONCRETO PARA JANELAS COM MAIS DE 1,5 M DE VÃO, AF 03/2016	FUES - FUNDAÇÕES E ESTRUTURAS	M	5,0	49,06	245,30	0,08	98,35
00000669	Próprio	DEMOLICAO DE PISO CERAMICO INCLUSIVE RETIRADA DA CAMADA DE REGULARIZACAO SOBRE LASTRO DE CONCRETO	SERP - SERVIÇOS PRELIMINARES	m²	10,0	22,39	223,90	0,08	98,42
97631	SINAPI	DEMOLIÇÃO DE ARGAMASSAS, DE FORMA MANUAL, SEM REAPROVEITAMENTO	SERP - SERVIÇOS PRELIMINARES	m²	100,0	2,20	220,00	0,08	98,50
98509	SINAPI	PLANTIO DE ARBUSTO OU CERCA VIVA	URBA - URBANIZAÇÃO	UN	2,0	90,98	181,96	0,06	98,56
93358	SINAPI	ESCAVAÇÃO MANUAL DE VALAS	MOVT - MOVIMENTO DE TERRA	m³	2,88	55,50	159,84	0,05	98,62
00000687	Próprio	BARRA CHATA DE ALUMÍNIO TIPO FITA 1/4" X 3/4"	INEL - INSTALAÇÃO ELÉTRICA/ELETRIFICAÇÃO E	M	7,0	22,25	155,75	0,05	98,67
96995	SINAPI	REATERRO MANUAL APILOADO COM SOQUETE	MOVT - MOVIMENTO DE TERRA	m³	4,58	33,65	154,11	0,05	98,72
88547	SINAPI	CHAVE DE BOIA AUTOMÁTICA SUPERIOR 10A/250V - FORNECIMENTO E INSTALACAO	INEL - INSTALAÇÃO ELÉTRICA/ELETRIFICAÇÃO E	UN	2,0	73,20	146,40	0,05	98,77
00000074	Próprio	ASSENTO SANITARIO DE PLASTICO, TIPO CONVENCIONAL	INHI - INSTALAÇÕES HIDROS SANITÁRIAS	UN	5,0	27,98	139,90	0,05	98,82
00000063	Próprio	RETIRADA E REINSTALAÇÃO DE PORTA DE VIDRO	ESQV - ESQUADRIAS/FERRAGENS/VIDROS	UN	1,0	139,32	139,32	0,05	98,87
00000686	Próprio	CAIXA INSPECAO EM POLIAMIDA 150X110X70MM, BOCAL 1" (DN 32MM)	INEL - INSTALAÇÃO ELÉTRICA/ELETRIFICAÇÃO E	UN	2,0	64,97	129,94	0,04	98,91
00000574	Próprio	RETIRADA DE LETRA ACO INOX SEM REAPROVEITAMENTO	SEDI - SERVIÇOS DIVERSOS	UN	23,0	5,61	129,03	0,04	98,96
72262	SINAPI	TERMINAL OU CONECTOR DE PRESSAO - PARA CABO 35MM2 - FORNECIMENTO E INSTALACAO	INEL - INSTALAÇÃO ELÉTRICA/ELETRIFICAÇÃO E	UN	8,0	13,85	110,80	0,04	98,99
00000662	Próprio	DEMOLICAO DE FORRO DE MADEIRA E ESTRUTURA DE SUSTENTACAO	ASTU - ASSENTAMENTO DE TUBOS E PECAS	M²	20,0	5,50	110,00	0,04	99,03
86914	SINAPI	TORNEIRA CROMADA 1/2" OU 3/4" PARA TANQUE, PADRÃO MÉDIO - FORNECIMENTO E INSTALAÇÃO	INHI - INSTALAÇÕES HIDROS SANITÁRIAS	UN	3,0	35,54	106,62	0,04	99,07
89403	SINAPI	TUBO, PVC, SOLDÁVEL, DN 32MM, INSTALADO EM RAMAL DE DISTRIBUIÇÃO DE ÁGUA - FORNECIMENTO E INSTALAÇÃO. AF_12/2014	INHI - INSTALAÇÕES HIDROS SANITÁRIAS	M	10,0	10,40	104,00	0,04	99,10
90468	SINAPI	CHUMBAMENTO LINEAR EM CONTRAPISO PARA RAMAIS/DISTRIBUIÇÃO COM DIÂMETROS MENORES OU IGUAIS A 40 MM	INHI - INSTALAÇÕES HIDROS SANITÁRIAS	M	20,0	4,53	90,60	0,03	99,14
97661	SINAPI	REMOÇÃO DE CABOS ELÉTRICOS, DE FORMA MANUAL, SEM REAPROVEITAMENTO	SERP - SERVIÇOS PRELIMINARES	M	200,0	0,45	90,00	0,03	99,17
00000685	Próprio	CAIXA DE EQUALIZACAO C/BARRAMENTO TERMOTECNICA TEL-902 - FORNECIMENTO E INSTALACÃO	INEL - INSTALAÇÃO ELÉTRICA/ELETRIFICAÇÃO E	UN	1,0	83,09	83,09	0,03	99,19
86883	SINAPI	SIFÃO DO TIPO FLEXÍVEL EM PVC 1 X 1.1/2 - FORNECIMENTO E INSTALAÇÃO. AF_01/2020	INHI - INSTALAÇÕES HIDROS SANITÁRIAS	UN	8,0	7,94	63,52	0,02	99,22
83399	SINAPI	RELE FOTOELETRICO P/ COMANDO DE ILUMINACAO EXTERNA 220V/1000W - FORNECIMENTO E INSTALACAO	INEL - INSTALAÇÃO ELÉTRICA/ELETRIFICAÇÃO E	UN	2,0	29,02	58,04	0,02	99,24
00000025	Próprio	PLACA DE SINALIZACAO DE SEGURANCA CONTRA INCENDIO, FOTOLUMINESCENTE, RETANGULAR, EM PVC 130X260#2MM ANTI-CHAMAS (SIMBOLOS, CORES E PICTOGRAMAS CONFORME NBR 13434)	INES - INSTALAÇÕES ESPECIAIS	UN	2,0	26,35	52,70	0,02	99,25
94796	SINAPI	TORNEIRA DE BÓIA REAL, ROSCÁVEL, 3/4", FORNECIDA E INSTALADA EM RESERVAÇÃO DE ÁGUA	INHI - INSTALAÇÕES HIDROS SANITÁRIAS	UN	2,0	21,05	42,10	0,01	99,27
86885	SINAPI	ENGATE FLEXÍVEL EM PLÁSTICO BRANCO, 1/2"X 40CM - FORNECIMENTO E INSTALAÇÃO. AF_01/2020	INHI - INSTALAÇÕES HIDROS SANITÁRIAS	UN	5,0	8,05	40,25	0,01	99,28
98111	SINAPI	CAIXA DE INSPEÇÃO PARA ATERRAMENTO, CIRCULAR, EM POLIETILENO, DIÂMETRO INTERNO = 0,3 M	INHI - INSTALAÇÕES HIDROS SANITÁRIAS	UN	2,0	19,03	38,06	0,01	99,30
97645	SINAPI	REMOÇÃO DE JANELAS, DE FORMA MANUAL, SEM REAPROVEITAMENTO. AF_12/2017	SERP - SERVIÇOS PRELIMINARES	m²	1,44	18,11	26,07	0,01	99,30
97644	SINAPI	REMOÇÃO DE PORTAS, DE FORMA MANUAL, SEM REAPROVEITAMENTO. AF_12/2017	SERP - SERVIÇOS PRELIMINARES	m²	4,14	6,20	25,66	0,01	99,31
94490	SINAPI	REGISTRO DE ESFERA, PVC, SOLDÁVEL, DN 32 MM, INSTALADO EM RESERVAÇÃO DE ÁGUA DE EDIFICAÇÃO QUE POSSUA RESERVATÓRIO DE FIBRA/FIBROCIMENTO FORNECIMENTO E INSTALAÇÃO. AF_06/2016	INHI - INSTALAÇÕES HIDROS SANITÁRIAS	UN	1,0	25,52	25,52	0,01	99,32
97632	SINAPI	DEMOLIÇÃO DE RODAPÉ CERÂMICO, DE FORMA MANUAL, SEM REAPROVEITAMENTO	SERP - SERVIÇOS PRELIMINARES	M	10,0	1,71	17,10	0,01	99,33
97662	SINAPI	REMOÇÃO DE TUBULAÇÕES (TUBOS E CONEXÕES) DE ÁGUA FRIA, DE FORMA MANUAL, SEM REAPROVEITAMENTO	SERP - SERVIÇOS PRELIMINARES	M	50,0	0,32	16,00	0,01	99,33
94097	SINAPI	PREPARO DE FUNDO DE VALA COM LARGURA MENOR QUE 1,5 M, EM LOCAL COM NÍVEL BAIXO DE INTERFERÊNCIA	MOVT - MOVIMENTO DE TERRA	m²	2,0	4,34	8,68	0,00	99,34

Total sem BDI	**291.808,07**
Total do BDI	**66.757,91**
Total Geral	**358.565,98**

Arthur

Anexo VII - Curva ABC de Serviços_Reforma 3ª ZE_2020 (0345834) SEI 0000290-40.2020.6.01.8000 / pg. 119

Obra
Orçamento Reforma Fórum Eleitoral de Sena Madureira(2020) - SAO

Curva ABC de Insumos

Código	Banco	Descrição	Tipo	Und	Quantidade	Valor Unitário	Total		Peso	Valor Acumulado	Peso Acumulado
					Operativa	Operativa	Operativa	Geral			
00042172	SINAPI	TELHA GALVALUME COM ISOLAMENTO TERMOACUSTICO EM ESPUMA RIGIDA DE POLIURETANO (PU) INJETADO, E = 30 MM, DENSIDADE 35 KG/M3, COM DUAS FACES TRAPEZOIDAIS (NAO INCLUI ACESSORIOS DE FIXACAO) (COLETADO CAIXA)	Material	m²	343,5489916	139,50	47.925,08	47.925,08	16,42%	47.925,08	16,42%
00000497	Próprio	PAINEL FOTOVOLTAICO 330Wp BYD - SIMILAR OU SUPERIOR	Material	UN	32,9759067	772,55	25.475,54	25.475,54	8,73%	73.400,62	25,15%
00006111	SINAPI	SERVENTE	Mão de Obra	H	2.057,8542111	9,02	18.561,84	18.561,84	6,36%	91.962,47	31,51%
00040818	SINAPI	ENCARREGADO GERAL DE OBRAS (MENSALISTA)	Mão de Obra	MES	3,0313852	4.154,45	12.593,74	12.593,74	4,32%	104.556,20	35,83%
00037370	SINAPI	ALIMENTACAO - HORISTA (ENCARGOS COMPLEMENTARES) (COLETADO CAIXA)	Outros	H	4.794,9055635	2,39	11.459,82	11.459,82	3,93%	116.016,03	39,76%
00010966	SINAPI	PERFIL "U" DE ACO LAMINADO, "U" 152 X 15,6	Material	KG	2.060,2117404	5,20	10.713,10	10.713,10	3,67%	126.729,13	43,43%
00000499	Próprio	INVERSOR 4KW (GRID-TIE)	Material	UN	0,9992699	9.478,91	9.471,99	9.471,99	3,25%	136.201,12	46,67%
00004783	SINAPI	PINTOR	Mão de Obra	H	581,6740800	14,51	8.440,09	8.440,09	2,89%	144.641,21	49,57%
00004750	SINAPI	PEDREIRO	Mão de Obra	H	562,9822278	14,51	8.168,87	8.168,87	2,80%	152.810,08	52,37%
00000500	Próprio	INVERSOR 3KW (GRID-TIE)	Material	UN	0,9992699	7.344,59	7.339,23	7.339,23	2,52%	160.149,31	54,88%
00001527	SINAPI	CONCRETO USINADO BOMBEAVEL, CLASSE DE RESISTENCIA C25, COM BRITA 0 E 1, SLUMP = 100 +/- 20 MM, INCLUI SERVICO DE BOMBEAMENTO (NBR 8953)	Material	m³	8,1893066	719,05	5.888,52	5.888,52	2,02%	166.037,83	56,90%
00034779	SINAPI	ENGENHEIRO CIVIL JUNIOR	Mão de Obra	H	70,5014893	74,54	5.255,18	5.255,18	1,80%	171.293,01	58,70%
00001379	SINAPI	CIMENTO PORTLAND COMPOSTO CP II-32	Material	KG	6.698,8380918	0,76	5.091,12	5.091,12	1,74%	176.384,13	60,45%
00007356	SINAPI	TINTA ACRILICA PREMIUM, COR BRANCO FOSCO	Material	L	212,0383777	23,39	4.959,58	4.959,58	1,70%	181.343,71	62,14%
00000498	Próprio	ESTRUTURA DE FIXAÇÃO PAINEL FOTOVOLTAICO	Material	UN	32,9759067	147,56	4.865,92	4.865,92	1,67%	186.209,63	63,81%
I8295	SEINFRA	FORRO PVC - MODULADO (618x1250)mm C/ PERFIL "T" EM ALUMÍNIO	Material	m²	49,9634950	71,73	3.583,88	3.583,88	1,23%	189.793,51	65,04%
00025957	SINAPI	MONTADOR DE ESTRUTURA METALICA	Mão de Obra	H	234,7840595	14,55	3.416,11	3.416,11	1,17%	193.209,62	66,21%
00001318	SINAPI	CHAPA DE ACO FINA A QUENTE BITOLA MSG 14, E = 2,00 MM (16,0 KG/M2)	Material	KG	582,5343809	5,70	3.320,45	3.320,45	1,14%	196.530,07	67,35%
00037371	SINAPI	TRANSPORTE - HORISTA (ENCARGOS COMPLEMENTARES) (COLETADO CAIXA)	Serviços	H	4.794,9055635	0,67	3.212,59	3.212,59	1,10%	199.742,65	68,45%
00041776	SINAPI	VIGIA NOTURNO, HORA EFETIVAMENTE TRABALHADA DE 22 H AS 5 H (COM ADICIONAL NOTURNO)	Mão de Obra	H	240,6641627	12,88	3.099,75	3.099,75	1,06%	202.842,41	69,51%
00000501	Próprio	INVERSOR 2KW (GRID-TIE)	Material	UN	0,9992699	3.047,77	3.045,54	3.045,54	1,04%	205.887,95	70,56%
00038877	SINAPI	MASSA PARA TEXTURA LISA DE BASE ACRILICA, USO INTERNO E EXTERNO	Material	KG	414,0077121	7,20	2.980,86	2.980,86	1,02%	208.868,81	71,58%
00000502	Próprio	STRING BOX 1 ENTRADA 1 SAIDA	Material	UN	2,9978097	895,87	2.685,65	2.685,65	0,92%	211.554,46	72,50%
00002696	SINAPI	ENCANADOR OU BOMBEIRO HIDRAULICO	Mão de Obra	H	165,0369705	14,51	2.394,69	2.394,69	0,82%	213.949,14	73,32%
00043491	SINAPI	EPI - FAMILIA SERVENTE - HORISTA (ENCARGOS COMPLEMENTARES - COLETADO CAIXA)	Equipamento	H	2.299,1339565	1,02	2.345,12	2.345,12	0,80%	216.294,26	74,12%
00002436	SINAPI	ELETRICISTA	Mão de Obra	H	155,2137154	14,51	2.252,15	2.252,15	0,77%	218.546,41	74,89%
00001213	SINAPI	CARPINTEIRO DE FORMAS	Mão de Obra	H	155,0189766	14,51	2.249,33	2.249,33	0,77%	220.795,74	75,66%
00034783	SINAPI	ENGENHEIRO ELETRICISTA	Mão de Obra	H	16,3640439	106,56	1.743,75	1.743,75	0,60%	222.539,49	76,26%
00037372	SINAPI	EXAMES - HORISTA (ENCARGOS COMPLEMENTARES) (COLETADO CAIXA)	Outros	H	4.925,8099204	0,35	1.724,03	1.724,03	0,59%	224.263,52	76,85%
00010853	SINAPI	LETRA ACO INOX (AISI 304), CHAPA NUM. 22, RECORTADO, H= 20 CM (SEM RELEVO)	Material	UN	22,9832077	72,66	1.669,96	1.669,96	0,57%	225.933,48	77,43%
00000034	SINAPI	ACO CA-50, 10,0 MM, VERGALHAO	Material	KG	241,4694643	5,83	1.407,77	1.407,77	0,48%	227.341,25	77,91%
00004051	SINAPI	MASSA CORRIDA PVA PARA PAREDES INTERNAS	Material	18L	20,6490751	66,50	1.373,16	1.373,16	0,47%	228.714,41	78,38%
00043055	SINAPI	ACO CA-50, 12,5 MM OU 16,0 MM, VERGALHAO	Material	KG	266,3158657	5,05	1.344,90	1.344,90	0,46%	230.059,31	78,84%
00004721	SINAPI	PEDRA BRITADA N. 1 (9,5 a 19 MM) POSTO PEDREIRA/FORNECEDOR, SEM FRETE	Material	m³	5,4119762	245,02	1.326,04	1.326,04	0,45%	231.385,35	79,29%
00000247	SINAPI	AJUDANTE DE ELETRICISTA	Mão de Obra	H	129,7024766	10,19	1.321,67	1.321,67	0,45%	232.707,02	79,75%
00007156	SINAPI	TELA DE ACO SOLDADA NERVURADA, CA-60, Q-196, (3,11 KG/M2), DIAMETRO DO FIO = 5,0 MM, LARGURA = 2,45 M, ESPACAMENTO DA MALHA = 10 X 10 CM	Material	m²	73,2392090	17,90	1.310,98	1.310,98	0,45%	234.018,00	80,20%
00001358	SINAPI	CHAPA DE MADEIRA COMPENSADA RESINADA PARA FORMA DE CONCRETO, DE *2,2 X 1,1* M, E = 17 MM	Material	m²	44,7285620	28,83	1.289,52	1.289,52	0,44%	235.307,52	80,64%
I9168	SEINFRA	CONCERTINA EM ESPIRAL, DIÂMETRO 450mm	Material	M	69,9488930	18,38	1.285,66	1.285,66	0,44%	236.593,18	81,08%
00011029	SINAPI	HASTE RETA PARA GANCHO DE FERRO GALVANIZADO, COM ROSCA 1/4 " X 30 CM PARA FIXACAO DE TELHA METALICA, INCLUI PORCA E ARRUELAS DE VEDACAO	Material	CJ	1.244,0910255	1,03	1.281,41	1.281,41	0,44%	237.874,60	81,52%
00000378	SINAPI	ARMADOR	Mão de Obra	H	82,9917948	14,51	1.204,21	1.204,21	0,41%	239.078,81	81,93%
00000994	SINAPI	CABO DE COBRE, FLEXIVEL, CLASSE 4 OU 5, ISOLACAO EM PVC/A, ANTICHAMA BWF-B, COBERTURA PVC-ST1, ANTICHAMA BWF-B, 1 CONDUTOR, 0,6/1 KV, SECAO NOMINAL 6 MM2	Material	M	319,7663680	3,71	1.186,33	1.186,33	0,41%	240.265,14	82,34%
00007306	SINAPI	TINTA PROTETORA SUPERFICIE METALICA ALUMINIO	Material	L	47,9854626	22,89	1.098,39	1.098,39	0,38%	241.363,53	82,71%
00002438	SINAPI	ELETROTECNICO	Mão de Obra	H	61,7435391	16,95	1.046,55	1.046,55	0,36%	242.410,08	83,07%
00011157	SINAPI	WASH PRIMER PARA TINTA AUTOMOTIVA	Material	GL	6,4597803	156,17	1.008,82	1.008,82	0,35%	243.418,91	83,42%
00004813	SINAPI	PLACA DE OBRA (PARA CONSTRUCAO CIVIL) EM CHAPA GALVANIZADA *N. 22*, DE *2,0 X 1,125* M	Material	m²	2,9978097	330,00	989,28	989,28	0,34%	244.408,18	83,76%
00000246	SINAPI	AUXILIAR DE ENCANADOR OU BOMBEIRO HIDRAULICO	Mão de Obra	H	92,4380870	10,28	950,26	950,26	0,33%	245.358,45	84,08%
00009836	SINAPI	TUBO PVC SERIE NORMAL, DN 100 MM, PARA ESGOTO PREDIAL (NBR 5688)	Material	M	108,4052955	8,16	884,59	884,59	0,30%	246.243,03	84,39%
00012869	SINAPI	TELHADISTA	Mão de Obra	H	60,6128496	14,49	878,28	878,28	0,30%	247.121,31	84,69%
00043467	SINAPI	FERRAMENTAS - FAMILIA SERVENTE - HORISTA (ENCARGOS COMPLEMENTARES - COLETADO CAIXA)	Equipamento	H	2.299,1339565	0,38	873,67	873,67	0,30%	247.994,99	84,99%
00004992	SINAPI	PORTA DE MADEIRA, FOLHA MEDIA (NBR 15930) DE 80 X 210 CM, E = 35 MM, NUCLEO SARRAFEADO, CAPA LISA EM HDF, ACABAMENTO EM LAMINADO NATURAL PARA VERNIZ	Material	UN	1,9985398	435,54	870,44	870,44	0,30%	248.865,43	85,28%
00043490	SINAPI	EPI - FAMILIA PINTOR - HORISTA (ENCARGOS COMPLEMENTARES - COLETADO CAIXA)	Equipamento	H	575,8009106	1,46	840,67	840,67	0,29%	249.706,10	85,57%
00000033	SINAPI	ACO CA-50, 8,0 MM, VERGALHAO	Material	KG	135,3352166	6,18	836,37	836,37	0,29%	250.542,47	85,86%
00011499	SINAPI	MOLA HIDRAULICA DE PISO P/ VIDRO TEMPERADO 10MM	Material	UN	0,9992699	836,93	836,32	836,32	0,29%	251.378,79	86,15%
00000032	SINAPI	ACO CA-50, 6,3 MM, VERGALHAO	Material	KG	134,7352539	6,15	828,62	828,62	0,28%	252.207,41	86,43%
00000370	SINAPI	AREIA MEDIA - POSTO JAZIDA/FORNECEDOR (RETIRADO NA JAZIDA, SEM TRANSPORTE)	Material	m³	16,3462372	50,00	817,31	817,31	0,28%	253.024,72	86,71%
00036796	SINAPI	TORNEIRA CROMADA DE MESA PARA LAVATORIO TEMPORIZADA PRESSAO BICA BAIXA	Material	UN	4,9963495	145,71	728,02	728,02	0,25%	253.752,74	86,96%
00043489	SINAPI	EPI - FAMILIA PEDREIRO - HORISTA (ENCARGOS COMPLEMENTARES - COLETADO CAIXA)	Equipamento	H	718,2231645	0,96	689,49	689,49	0,24%	254.442,24	87,20%
00007266	SINAPI	BLOCO CERAMICO (ALVENARIA DE VEDACAO), DE 9 X 19 X 19 CM	Material	MIL	1,3718740	500,00	685,94	685,94	0,24%	255.128,17	87,43%

Anexo VIII - Curva ABC de Insumos_Reforma 3ª ZE_2020 (0345838) SEI 0000290-40.2020.6.01.8000 / pg. 120

Obra
Orçamento Reforma Fórum Eleitoral de Sena Madureira(2020) - SAO

Curva ABC de Insumos

Código	Banco	Descrição	Tipo	Und	Quantidade	Valor Unitário	Total		Peso	Valor Acumulado	Peso Acumulado
					Operativa	Operativa	Operativa	Geral			
00034640	SINAPI	CAIXA D	Material	UN	0,9992699	682,57	682,07	682,07	0,23%	255.810,24	87,66%
00037666	SINAPI	OPERADOR DE BETONEIRA ESTACIONARIA/MISTURADOR	Mão de Obra	H	45,0051492	15,12	680,48	680,48	0,23%	256.490,72	87,90%
00000581	SINAPI	JANELA BASCULANTE EM ALUMINIO, 80 X 60 CM (A X L), BATENTE/REQUADRO DE 3 A 14 CM, COM VIDRO, SEM GUARNICAO/ALIZAR	Material	m²	1,6787734	403,37	677,17	677,17	0,23%	257.167,89	88,13%
00000863	SINAPI	CABO DE COBRE NU 35 MM2 MEIO-DURO	Material	M	33,5754686	20,16	676,88	676,88	0,23%	257.844,77	88,36%
00043466	SINAPI	FERRAMENTAS - FAMILIA PINTOR - HORISTA (ENCARGOS COMPLEMENTARES - COLETADO CAIXA)	Equipamento	H	575,8009106	1,17	673,69	673,69	0,23%	258.518,46	88,59%
00007241	SINAPI	CUMEEIRA ALUMINIO ONDULADA, COMPRIMENTO = *1,12* M, E = 0,8 MM	Material	m²	15,6635557	42,33	663,04	663,04	0,23%	259.181,50	88,82%
00034721	SINAPI	PLACA DE SINALIZACAO EM CHAPA DE ALUMINIO COM PINTURA REFLETIVA, E = 2 MM	Material	m²	0,6715094	950,40	638,20	638,20	0,22%	259.819,70	89,04%
00007288	SINAPI	TINTA ESMALTE SINTETICO PREMIUM FOSCO	Material	L	30,0260620	21,25	638,05	638,05	0,22%	260.457,75	89,26%
00000532	SINAPI	AUXILIAR TECNICO / ASSISTENTE DE ENGENHARIA	Mão de Obra	H	22,1092462	28,77	636,08	636,08	0,22%	261.093,83	89,47%
00003093	SINAPI	FECHADURA DE EMBUTIR PARA PORTA INTERNA, TIPO GORGES (CHAVE GRANDE), MAQUINA 55 MM, MACANETAS ALAVANCA E ROSETAS REDONDAS EM METAL CROMADO - NIVEL SEGURANCA MEDIO - COMPLETA	Material	CJ	13,9897786	44,58	623,66	623,66	0,21%	261.717,50	89,69%
00001020	SINAPI	CABO DE COBRE, FLEXIVEL, CLASSE 4 OU 5, ISOLACAO EM PVC/A, ANTICHAMA BWF-B, COBERTURA PVC-ST1, ANTICHAMA BWF-B, 1 CONDUTOR, 0,6/1 KV, SECAO NOMINAL 10 MM2	Material	M	102,6250187	5,94	609,59	609,59	0,21%	262.327,09	89,90%
00034492	SINAPI	CONCRETO USINADO BOMBEAVEL, CLASSE DE RESISTENCIA C20, COM BRITA 0 E 1, SLUMP = 100 +/- 20 MM, EXCLUI SERVICO DE BOMBEAMENTO (NBR 8953)	Material	m³	0,9443101	593,15	560,12	560,12	0,19%	262.887,21	90,09%
00000995	SINAPI	CABO DE COBRE, FLEXIVEL, CLASSE 4 OU 5, ISOLACAO EM PVC/A, ANTICHAMA BWF-B, COBERTURA PVC-ST1, ANTICHAMA BWF-B, 1 CONDUTOR, 0,6/1 KV, SECAO NOMINAL 16 MM2	Material	M	59,4565591	9,11	541,65	541,65	0,19%	263.428,86	90,27%
00043499	SINAPI	EPI - FAMILIA ENCARREGADO GERAL - MENSALISTA (ENCARGOS COMPLEMENTARES - COLETADO CAIXA)	Equipamento	MES	2,9978097	179,44	537,93	537,93	0,18%	263.966,79	90,46%
00001287	SINAPI	PISO EM CERAMICA ESMALTADA EXTRA, PEI MAIOR OU IGUAL A 4, FORMATO MENOR OU IGUAL A 2025 CM2	Material	m²	24,8918132	20,50	510,28	510,28	0,17%	264.477,07	90,63%
00043056	SINAPI	ACO CA-50, 20,0 MM OU 25,0 MM, VERGALHAO	Material	KG	86,4176024	5,82	502,95	502,95	0,17%	264.980,02	90,81%
00040873	SINAPI	RUFO INTERNO/EXTERNO DE CHAPA DE ACO GALVANIZADA NUM 24, CORTE 25 CM	Material	M	31,4770019	15,82	497,97	497,97	0,17%	265.477,98	90,98%
00002358	SINAPI	DESENHISTA PROJETISTA	Mão de Obra	H	23,0636489	21,47	495,18	495,18	0,17%	265.973,16	91,15%
00010889	SINAPI	EXTINTOR DE INCENDIO PORTATIL COM CARGA DE GAS CARBONICO CO2 DE 6 KG, CLASSE BC	Material	UN	0,9992699	495,00	494,64	494,64	0,17%	266.467,80	91,32%
00006189	SINAPI	TABUA MADEIRA 2A QUALIDADE 2,5 X 30,0CM (1 X 12") NAO APARELHADA	Material	M	48,5225443	9,64	467,76	467,76	0,16%	266.935,56	91,48%
00007348	SINAPI	TINTA ACRILICA PREMIUM PARA PISO	Material	L	29,7282795	15,61	464,06	464,06	0,16%	267.399,62	91,64%
00006117	SINAPI	AUXILIAR DE CARPINTEIRO	Mão de Obra	H	39,4903292	11,42	450,98	450,98	0,15%	267.850,59	91,79%
00005320	SINAPI	REMOVEDOR DE TINTA OLEO/ESMALTE VERNIZ	Material	L	12,1812999	36,65	446,44	446,44	0,15%	268.297,04	91,94%
00020232	SINAPI	SOLEIRA EM GRANITO, POLIDO, TIPO ANDORINHA/ QUARTZ/ CASTELO/ CORUMBA OU OUTROS EQUIVALENTES DA REGIAO, L = *15* CM, E= *2,0* CM	Material	M	7,4945243	58,99	442,10	442,10	0,15%	268.739,14	92,09%
00006086	SINAPI	FUNDO SINTETICO NIVELADOR BRANCO FOSCO PARA MADEIRA	Material	GL	6,7195705	65,73	441,68	441,68	0,15%	269.180,82	92,25%
00001214	SINAPI	CARPINTEIRO DE ESQUADRIAS	Mão de Obra	H	30,2835750	14,49	438,81	438,81	0,15%	269.619,63	92,40%
00006110	SINAPI	SERRALHEIRO	Mão de Obra	H	30,2149240	14,51	438,42	438,42	0,15%	270.058,05	92,55%
00038774	SINAPI	LUMINARIA DE EMERGENCIA 30 LEDS, POTENCIA 2 W, BATERIA DE LITIO, AUTONOMIA DE 6 HORAS	Material	UN	5,9956194	72,91	437,14	437,14	0,15%	270.495,19	92,70%
00039467	SINAPI	DISPOSITIVO DPS CLASSE II, 1 POLO, TENSAO MAXIMA DE 175 V, CORRENTE MAXIMA DE *45* KA (TIPO AC)	Material	UN	5,9956194	70,67	423,71	423,71	0,15%	270.918,90	92,84%
00003379	SINAPI	HASTE DE ATERRAMENTO EM ACO COM 3,00 M DE COMPRIMENTO E DN = 5/8", REVESTIDA COM BAIXA CAMADA DE COBRE, SEM CONECTOR	Material	UN	13,9897786	30,21	422,63	422,63	0,14%	271.341,53	92,99%
00009839	SINAPI	TUBO PVC, PBV, SERIE R, DN 75 MM, PARA ESGOTO OU AGUAS PLUVIAIS PREDIAL (NBR 5688)	Material	M	36,4877408	11,49	419,24	419,24	0,14%	271.760,77	93,13%
00006085	SINAPI	SELADOR ACRILICO PAREDES INTERNAS/EXTERNAS	Material	L	60,6692730	6,64	402,84	402,84	0,14%	272.163,62	93,27%
00000013	Próprio	ADESIVO DEMARCAÇÃO DE SOLO EXTINTOR 100 X 100 CM	Material	UN	2,9978097	128,89	386,39	386,39	0,13%	272.550,00	93,40%
I1708	SEINFRA	PORTA LISA DE CEDRO 0.80X2.10M	Material	UN	1,9985398	191,18	382,08	382,08	0,13%	272.932,09	93,53%
00004491	SINAPI	PECA DE MADEIRA NATIVA / REGIONAL 7,5 X 7,5CM (3X3) NAO APARELHADA (P/FORMA)	Material	M	125,3501118	3,00	376,05	376,05	0,13%	273.308,14	93,66%
00043059	SINAPI	ACO CA-60, 4,2 MM, OU 5,0 MM, OU 6,0 MM, OU 7,0 MM, VERGALHAO	Material	KG	67,3339799	5,51	371,01	371,01	0,13%	273.679,15	93,79%
00004760	SINAPI	AZULEJISTA OU LADRILHISTA	Mão de Obra	H	25,5692801	14,11	360,78	360,78	0,12%	274.039,93	93,91%
00043465	SINAPI	FERRAMENTAS - FAMILIA PEDREIRO - HORISTA (ENCARGOS COMPLEMENTARES - COLETADO CAIXA)	Equipamento	H	718,2231645	0,50	359,11	359,11	0,12%	274.399,04	94,03%
00037373	SINAPI	SEGURO - HORISTA (ENCARGOS COMPLEMENTARES) (COLETADO CAIXA)	Taxas	H	4.925,8099204	0,07	344,81	344,81	0,12%	274.743,85	94,15%
00039391	SINAPI	LUMINARIA LED REFLETOR RETANGULAR BIVOLT, LUZ BRANCA, 50 W	Material	UN	1,9985398	170,27	340,29	340,29	0,12%	275.084,14	94,27%
00000123	SINAPI	ADITIVO IMPERMEABILIZANTE DE PEGA NORMAL PARA ARGAMASSAS E CONCRETOS SEM ARMACAO	Material	L	57,4418471	5,90	338,91	338,91	0,12%	275.423,05	94,38%
00000002	Próprio	EMISSÃO DE LICENÇA PARA CONSTRUÇÃO, REFORMA OU DEMOLIÇÃO, incluso vistoria e taxa de expediente	Taxas	un	0,9992699	337,44	337,19	337,19	0,12%	275.760,24	94,50%
00039385	SINAPI	LUMINARIA LED PLAFON REDONDO DE SOBREPOR BIVOLT 12/13 W, D = *17* CM	Material	UN	4,9963495	66,68	333,16	333,16	0,11%	276.093,40	94,61%
00000135	SINAPI	ARGAMASSA POLIMERICA IMPERMEABILIZANTE SEMIFLEXIVEL, BICOMPONENTE (MEMBRANA IMPERMEABILIZANTE ACRILICA)	Material	KG	119,9123880	2,70	323,76	323,76	0,11%	276.417,16	94,73%
00007194	SINAPI	TELHA DE FIBROCIMENTO ONDULADA E = 6 MM, DE 2,44 X 1,10 M (SEM AMIANTO)	Material	m²	13,5600925	23,65	320,70	320,70	0,11%	276.737,85	94,84%
00043484	SINAPI	EPI - FAMILIA ELETRICISTA - HORISTA (ENCARGOS COMPLEMENTARES - COLETADO CAIXA)	Equipamento	H	338,2331448	0,93	314,56	314,56	0,11%	277.052,41	94,94%
00020020	SINAPI	MOTORISTA DE CAMINHAO BASCULANTE	Mão de Obra	H	18,9583194	16,40	310,92	310,92	0,11%	277.363,33	95,05%
00000301	SINAPI	ANEL BORRACHA PARA TUBO ESGOTO PREDIAL, DN 100 MM (NBR 5688)	Material	UN	129,0086789	2,39	308,33	308,33	0,11%	277.671,66	95,16%
00043483	SINAPI	EPI - FAMILIA CARPINTEIRO DE FORMAS - HORISTA (ENCARGOS COMPLEMENTARES - COLETADO CAIXA)	Equipamento	H	283,0110830	1,08	305,65	305,65	0,10%	277.977,31	95,26%
00038195	SINAPI	PISO PORCELANATO, BORDA RETA, EXTRA, FORMATO MAIOR QUE 2025 CM2	Material	m²	4,3326344	65,78	285,00	285,00	0,10%	278.262,31	95,36%
00003104	SINAPI	JOGO DE FERRAGENS CROMADAS P/ PORTA DE VIDRO TEMPERADO, UMA FOLHA COMPOSTA: DOBRADICA SUPERIOR (101) E INFERIOR (103),TRINCO (502), FECHADURA (520),CONTRA FECHADURA (531) COM CAPUCHINHO	Material	CJ	0,9992699	280,46	280,26	280,26	0,10%	278.542,57	95,45%
00010891	SINAPI	EXTINTOR DE INCENDIO PORTATIL COM CARGA DE PO QUIMICO SECO (PQS) DE 4 KG, CLASSE BC	Material	UN	1,9985398	139,61	279,02	279,02	0,10%	278.821,58	95,55%
00000459	Próprio	BOMBA TIPO MERGULHÃO, SAÍDA 3/4", POTÊNCIA 370W, TENSÃO 127V	Equipamento	un	0,9992699	275,00	274,80	274,80	0,09%	279.096,38	95,64%
00010527	SINAPI	LOCACAO DE ANDAIME METALICO TUBULAR DE ENCAIXE, TIPO DE TORRE, COM LARGURA DE 1 ATE 1,5 M E ALTURA DE *1,00* M	Material	M/MES	17,9868582	15,25	274,30	274,30	0,09%	279.370,68	95,74%
00000981	SINAPI	CABO DE COBRE, FLEXIVEL, CLASSE 4 OU 5, ISOLACAO EM PVC/A, ANTICHAMA BWF-B, 1 CONDUTOR, 450/750 V, SECAO NOMINAL 4 MM2	Material	M	118,9131181	2,27	269,93	269,93	0,09%	279.640,61	95,83%

Anexo VIII - Curva ABC de Insumos_Reforma 3ª ZE_2020 (0345838) SEI 0000290-40.2020.6.01.8000 / pg. 121

Obra
Orçamento Reforma Fórum Eleitoral de Sena Madureira(2020) - SAO

Curva ABC de Insumos

Código	Banco	Descrição	Tipo	Und	Quantidade	Valor Unitário	Total		Peso	Valor Acumulado	Peso Acumulado
					Operativa	Operativa	Operativa	Geral			
00001966	SINAPI	CURVA PVC CURTA 90 GRAUS, 100 MM, PARA ESGOTO PREDIAL	Material	UN	21,2045073	12,28	260,39	260,39	0,09%	279.901,01	95,92%
00006121	SINAPI	AUXILIAR DE SERVICOS GERAIS	Mão de Obra	H	24,9273123	9,70	241,79	241,79	0,08%	280.142,80	96,00%
00037760	SINAPI	CAMINHAO TOCO, PESO BRUTO TOTAL 16000 KG, CARGA UTIL MAXIMA 13071 KG, DISTANCIA ENTRE EIXOS 4,80 M, POTENCIA 230 CV (INCLUI CABINE E CHASSI, NAO INCLUI CARROCERIA)	Equipamento	UN	0,0007539	302.276,93	227,89	227,89	0,08%	280.370,69	96,08%
00043132	SINAPI	ARAME RECOZIDO 16 BWG, D = 1,60 MM (0,016 KG/M) OU 18 BWG, D = 1,25 MM (0,01 KG/M)	Material	KG	18,9700785	11,84	224,61	224,61	0,08%	280.595,29	96,16%
00004517	SINAPI	PECA DE MADEIRA NATIVA/REGIONAL 2,5 X 7,0 CM (SARRAFO-P/FORMA)	Material	M	202,9700770	1,08	219,21	219,21	0,08%	280.814,50	96,23%
00036206	SINAPI	BARRA DE APOIO RETA, EM ACO INOX POLIDO, COMPRIMENTO 90 CM, DIAMETRO MINIMO 3 CM	Material	UN	1,9965413	109,56	218,74	218,74	0,07%	281.033,24	96,31%
00000016	Próprio	TAXA DE REGISTRO NO CREA - VALOR ACIMA DE 15.000,00	Taxas	UND	0,9992699	218,54	218,38	218,38	0,07%	281.251,62	96,38%
00000471	Próprio	CONECTOR TERRA GAR 6426 HASTE 5/8"-3/4" CABOS 16/70MM2	Material	UN	13,9897786	15,60	218,24	218,24	0,07%	281.469,86	96,46%
00004221	SINAPI	OLEO DIESEL COMBUSTIVEL COMUM	Material	L	45,3761547	4,78	216,90	216,90	0,07%	281.686,76	96,53%
00043488	SINAPI	EPI - FAMILIA OPERADOR ESCAVADEIRA - HORISTA (ENCARGOS COMPLEMENTARES - COLETADO CAIXA)	Equipamento	H	326,1818328	0,66	215,28	215,28	0,07%	281.902,04	96,61%
00043485	SINAPI	EPI - FAMILIA ENCANADOR - HORISTA (ENCARGOS COMPLEMENTARES - COLETADO CAIXA)	Equipamento	H	254,3214712	0,83	211,09	211,09	0,07%	282.113,13	96,68%
00040872	SINAPI	RUFO INTERNO/EXTERNO DE CHAPA DE ACO GALVANIZADA NUM 24, CORTE 25 CM (COLETADO CAIXA)	Material	M	10,9120273	19,08	208,20	208,20	0,07%	282.321,33	96,75%
00040863	SINAPI	EXAMES - MENSALISTA (COLETADO CAIXA)	Material	MES	2,9978097	65,94	197,68	197,68	0,07%	282.519,00	96,82%
00005318	SINAPI	SOLVENTE DILUENTE A BASE DE AGUARRAS	Material	L	14,1948288	13,63	193,48	193,48	0,07%	282.712,48	96,88%
I1530	SEINFRA	MONTADOR	Mão de Obra	H	10,4923340	17,83	187,08	187,08	0,06%	282.899,56	96,95%
00043460	SINAPI	FERRAMENTAS - FAMILIA ELETRICISTA - HORISTA (ENCARGOS COMPLEMENTARES - COLETADO CAIXA)	Equipamento	H	338,2331448	0,55	186,03	186,03	0,06%	283.085,59	97,01%
00000142	SINAPI	SELANTE ELASTICO MONOCOMPONENTE A BASE DE POLIURETANO PARA JUNTAS DIVERSAS	Material	310ML	6,3513595	28,29	179,68	179,68	0,06%	283.265,27	97,07%
00004230	SINAPI	OPERADOR DE MAQUINAS E EQUIPAMENTOS	Mão de Obra	H	13,2188606	13,52	178,72	178,72	0,06%	283.443,99	97,13%
00000365	SINAPI	MUDA DE ARBUSTO FOLHAGEM, SANSAO-DO-CAMPO OU EQUIVALENTE DA REGIAO, H= *50 A 70* CM	Material	UN	1,9985398	89,08	178,03	178,03	0,06%	283.622,02	97,19%
00020083	SINAPI	SOLUCAO LIMPADORA PARA PVC, FRASCO COM 1000 CM3	Material	UN	3,6721761	48,16	176,85	176,85	0,06%	283.798,87	97,26%
00000474	Próprio	VASO PARA ARBUSTO	Material	UN	1,9985398	85,00	169,88	169,88	0,06%	283.968,74	97,31%
00003670	SINAPI	JUNCAO SIMPLES, PVC, 45 GRAUS, DN 100 X 100 MM, SERIE NORMAL, PARA ESGOTO PREDIAL	Material	UN	14,0397421	12,07	169,46	169,46	0,06%	284.138,20	97,37%
00003899	SINAPI	LUVA SIMPLES, PVC, SOLDAVEL, DN 100 MM, SERIE NORMAL, PARA ESGOTO PREDIAL	Material	UN	46,3761161	3,53	163,71	163,71	0,06%	284.301,91	97,43%
00038769	SINAPI	LUMINARIA ARANDELA TIPO MEIA-LUA COM VIDRO FOSCO *30 X 15* CM, PARA 1 LAMPADA, BASE E27, POTENCIA MAXIMA 40/60 W (NAO INCLUI LAMPADA)	Material	UN	4,9963495	31,60	157,88	157,88	0,05%	284.459,80	97,48%
00009868	SINAPI	TUBO PVC, SOLDAVEL, DN 25 MM, AGUA FRIA (NBR-5648)	Material	M	63,1738431	2,42	152,88	152,88	0,05%	284.612,68	97,53%
I0037	SEINFRA	AJUDANTE	Mão de Obra	H	10,4923340	14,52	152,35	152,35	0,05%	284.765,02	97,59%
00001014	SINAPI	CABO DE COBRE, FLEXIVEL, CLASSE 4 OU 5, ISOLACAO EM PVC/A, ANTICHAMA BWF-B, 1 CONDUTOR, 450/750 V, SECAO NOMINAL 2,5 MM2	Material	M	118,9131181	1,27	151,02	151,02	0,05%	284.916,04	97,64%
00006114	SINAPI	AJUDANTE DE ARMADOR	Mão de Obra	H	14,6738600	10,12	148,50	148,50	0,05%	285.064,54	97,69%
I1030	SEINFRA	DOBRADIÇA DE FERRO PARA PORTA EXTERNA	Material	UN	5,9956194	24,67	147,91	147,91	0,05%	285.212,46	97,74%
00004257	SINAPI	OPERADOR DE MARTELETE OU MARTELETEIRO	Mão de Obra	H	10,1099553	14,55	147,10	147,10	0,05%	285.359,56	97,79%
00007572	SINAPI	SUPORTE ISOLADOR REFORCADO DIAMETRO NOMINAL 5/16", COM ROSCA SOBERBA E BUCHA	Material	UN	15,9883184	9,08	145,17	145,17	0,05%	285.504,73	97,84%
I0210	SEINFRA	BATENTE DE PEROBA (MADEIRA DE 1A QUALIDADE) PARA PORTA 2FL.	Material	UN	0,9992699	140,10	140,00	140,00	0,05%	285.644,73	97,89%
00013388	SINAPI	SOLDA EM BARRA DE ESTANHO-CHUMBO 50/50	Material	KG	1,8166727	74,84	135,96	135,96	0,05%	285.780,69	97,93%
00006079	SINAPI	ARGILA, ARGILA VERMELHA OU ARGILA ARENOSA (RETIRADA NA JAZIDA, SEM TRANSPORTE)	Material	m³	14,4269592	9,35	134,89	134,89	0,05%	285.915,58	97,98%
00000183	SINAPI	BATENTE/ PORTAL/ ADUELA/ MARCO MACICO, E= *3 CM, L= *13 CM, *60 CM A 120* CM X *210 CM, EM CEDRINHO/ ANGELIM COMERCIAL/ EUCALIPTO/ CURUPIXA/ PEROBA/ CUMARU OU EQUIVALENTE DA REGIAO (NAO INCLUI ALIZARES)	Material	JG	1,9985398	67,38	134,66	134,66	0,05%	286.050,24	98,03%
00020078	SINAPI	PASTA LUBRIFICANTE PARA TUBOS E CONEXOES COM JUNTA ELASTICA (USO EM PVC, ACO, POLIETILENO E OUTROS) (DE *400* G)	Material	UN	6,6200180	20,31	134,45	134,45	0,05%	286.184,69	98,07%
00000122	SINAPI	ADESIVO PLASTICO PARA PVC, FRASCO COM 850 GR	Material	UN	2,4136233	55,46	133,86	133,86	0,05%	286.318,55	98,12%
00038168	SINAPI	PUXADOR TUBULAR RETO, DUPLO, EM ALUMINIO POLIDO, DIAMETRO APROX.DE 1", COMPRIMENTO APROX. DE 400 MM, PARA PORTAS DE MADEIRA OU VIDRO	Material	UN	0,9992699	131,53	131,43	131,43	0,05%	286.449,99	98,16%
00007319	SINAPI	TINTA ASFALTICA IMPERMEABILIZANTE DISPERSA EM AGUA, PARA MATERIAIS CIMENTICIOS	Material	L	20,3193540	6,45	131,06	131,06	0,04%	286.581,05	98,21%
00000377	SINAPI	ASSENTO SANITARIO DE PLASTICO, TIPO CONVENCIONAL	Material	UN	4,9963495	25,88	129,31	129,31	0,04%	286.710,35	98,25%
00038193	SINAPI	LAMPADA LED 6 W BIVOLT BRANCA, FORMATO TRADICIONAL (BASE E27)	Material	UN	4,9963495	25,22	126,01	126,01	0,04%	286.836,36	98,30%
00001345	SINAPI	CHAPA DE MADEIRA COMPENSADA PLASTIFICADA PARA FORMA DE CONCRETO, DE 2,20 x 1,10 M, E = 18 MM	Material	m²	3,8054500	33,06	125,81	125,81	0,04%	286.962,17	98,34%
00002432	SINAPI	DOBRADICA EM ACO/FERRO, 3 1/2" X 3", E= 1,9 A 2 MM, COM ANEL, CROMADO OU ZINCADO, TAMPA BOLA, COM PARAFUSOS	Material	UN	5,9956194	20,74	124,35	124,35	0,04%	287.086,52	98,38%
00037752	SINAPI	CAMINHAO TOCO, PESO BRUTO TOTAL 16000 KG, CARGA UTIL MAXIMA 11130 KG, DISTANCIA ENTRE EIXOS 5,36 M, POTENCIA 185 CV (INCLUI CABINE E CHASSI, NAO INCLUI CARROCERIA)	Equipamento	UN	0,0004307	287.040,87	123,63	123,63	0,04%	287.210,15	98,42%
00000469	Próprio	CAIXA INSPECAO EM POLIAMIDA 150X110X70MM, BOCAL 1" (DN 32MM)	Material	UN	1,9985398	59,90	119,71	119,71	0,04%	287.329,86	98,47%
00034616	SINAPI	DISJUNTOR TIPO DIN/IEC, BIPOLAR DE 6 ATE 32A	Material	UN	2,9978097	37,62	112,78	112,78	0,04%	287.442,64	98,50%
00000003	SINAPI	ACIDO MURIATICO, DILUICAO 10% A 12% PARA USO EM LIMPEZA	Material	L	20,4920278	5,49	112,50	112,50	0,04%	287.555,14	98,54%
00010489	SINAPI	VIDRACEIRO	Mão de Obra	H	8,1867405	13,10	107,25	107,25	0,04%	287.662,38	98,58%
I0498	SEINFRA	CARPINTEIRO	Mão de Obra	H	5,9956194	17,83	106,90	106,90	0,04%	287.769,29	98,62%
00001382	SINAPI	CIMENTO PORTLAND POZOLANICO CP IV- 32	Material	50KG	2,8679046	36,61	104,99	104,99	0,04%	287.874,28	98,65%
00010749	SINAPI	LOCACAO DE ESCORA METALICA TELESCOPICA, COM ALTURA REGULAVEL DE *1,80* A *3,20* M, COM CAPACIDADE DE CARGA DE NO MINIMO 1000 KGF (10 KN), INCLUSO TRIPE E FORCADO	Equipamento	MES	14,6493554	6,98	102,25	102,25	0,04%	287.976,53	98,69%
00003081	SINAPI	FECHADURA DE EMBUTIR PARA PORTA EXTERNA / ENTRADA, MAQUINA 55 MM, COM CILINDRO, MACANETA ALAVANCA E ESPELHO EM METAL CROMADO - NIVEL SEGURANCA MEDIO - COMPLETA	Material	CJ	1,9985398	50,21	100,35	100,35	0,03%	288.076,88	98,72%
00001106	SINAPI	CAL HIDRATADA CH-I PARA ARGAMASSAS	Material	KG	92,7726091	1,08	100,19	100,19	0,03%	288.177,07	98,76%
00043459	SINAPI	FERRAMENTAS - FAMILIA CARPINTEIRO DE FORMAS - HORISTA (ENCARGOS COMPLEMENTARES - COLETADO CAIXA)	Equipamento	H	283,0110830	0,34	96,22	96,22	0,03%	288.273,30	98,79%

Anexo VIII - Curva ABC de Insumos_Reforma 3ª ZE_2020 (0345838) SEI 0000290-40.2020.6.01.8000 / pg. 122

Obra
Orçamento Reforma Fórum Eleitoral de Sena Madureira(2020) - SAO

Curva ABC de Insumos

Código	Banco	Descrição	Tipo	Und	Quantidade	Valor Unitário	Total		Peso	Valor Acumulado	Peso Acumulado
					Operativa	Operativa	Operativa	Geral			
00007091	SINAPI	TE SANITARIO, PVC, DN 100 X 100 MM, SERIE NORMAL, PARA ESGOTO PREDIAL	Material	UN	10,7521441	8,91	95,80	95,80	0,03%	288.369,10	98,82%
00013417	SINAPI	TORNEIRA CROMADA SEM BICO PARA TANQUE 1/2 " OU 3/4 " (REF 1143)	Material	UN	2,9978097	31,88	95,57	95,57	0,03%	288.464,67	98,85%
00003768	SINAPI	LIXA EM FOLHA PARA FERRO, NUMERO 150	Material	UN	37,7724022	2,44	92,16	92,16	0,03%	288.556,83	98,89%
I0041	SEINFRA	AJUDANTE DE CARPINTEIRO	Mão de Obra	H	5,9956194	14,52	87,06	87,06	0,03%	288.643,89	98,92%
00040275	SINAPI	LOCACAO DE VIGA SANDUICHE METALICA VAZADA PARA TRAVAMENTO DE PILARES, ALTURA DE *8* CM, LARGURA DE *6* CM E EXTENSAO DE 2 M	Equipamento	MES	5,6314662	15,25	85,88	85,88	0,03%	288.729,77	98,95%
00007334	SINAPI	ADITIVO ADESIVO LIQUIDO PARA ARGAMASSAS DE REVESTIMENTOS CIMENTICIOS	Material	L	10,2150366	8,20	83,76	83,76	0,03%	288.813,53	98,97%
00039799	SINAPI	QUADRO DE DISTRIBUICAO, SEM BARRAMENTO, EM PVC, DE SOBREPOR, PARA 3 DISJUNTORES NEMA OU 4 DISJUNTORES DIN	Material	UN	2,9978097	26,92	80,70	80,70	0,03%	288.894,23	99,00%
00020169	SINAPI	LUVA SIMPLES, PVC SERIE REFORCADA - R, 75 MM, PARA ESGOTO PREDIAL	Material	UN	11,7672964	6,68	78,61	78,61	0,03%	288.972,84	99,03%
00007267	SINAPI	BLOCO CERAMICO (ALVENARIA VEDACAO), 6 FUROS, DE 9 X 14 X 19 CM	Material	UN	230,0340048	0,34	78,21	78,21	0,03%	289.051,05	99,06%
00007588	SINAPI	AUTOMATICO DE BOIA SUPERIOR / INFERIOR, *15* A / 250 V	Material	UN	1,9985398	37,95	75,84	75,84	0,03%	289.126,90	99,08%
00000242	SINAPI	AJUDANTE ESPECIALIZADO	Mão de Obra	H	6,3854206	11,69	74,65	74,65	0,03%	289.201,54	99,11%
00001381	SINAPI	ARGAMASSA COLANTE AC I PARA CERAMICAS	Material	KG	114,1266153	0,65	74,18	74,18	0,03%	289.275,72	99,13%
00000470	Próprio	BARRA CHATA DE ALUMÍNIO TIPO FITA 1/4" X 3/4"	Material	M	6,9948893	10,51	73,52	73,52	0,03%	289.349,24	99,16%
00000468	Próprio	CAIXA DE EQUALIZACAO C/BARRAMENTO TERMOTECNICA TEL-902	Material	UN	0,9992699	72,94	72,89	72,89	0,02%	289.422,13	99,18%
00002701	SINAPI	INSTALADOR DE TUBULACOES (TUBOS/EQUIPAMENTOS)	Mão de Obra	H	4,3406885	16,25	70,54	70,54	0,02%	289.492,66	99,21%
00007271	SINAPI	BLOCO CERAMICO (ALVENARIA DE VEDACAO), 8 FUROS, DE 9 X 19 X 19 CM	Material	UN	139,8977860	0,50	69,95	69,95	0,02%	289.562,61	99,23%
00036178	SINAPI	PISO PODOTATIL DE CONCRETO - DIRECIONAL E ALERTA, *40 X 40 X 2,5* CM	Material	UN	5,2461670	12,10	63,48	63,48	0,02%	289.626,09	99,25%
00000367	SINAPI	AREIA GROSSA - POSTO JAZIDA/FORNECEDOR (RETIRADO NA JAZIDA, SEM TRANSPORTE)	Material	m³	0,9754415	64,73	63,14	63,14	0,02%	289.689,23	99,27%
00000004	Próprio	TERMO DE HABITE-SE - RIO BRANCO/AC	Taxas	UN	0,9992699	61,56	61,52	61,52	0,02%	289.750,75	99,29%
00043486	SINAPI	EPI - FAMILIA ENGENHEIRO CIVIL - HORISTA (ENCARGOS COMPLEMENTARES - COLETADO CAIXA)	Equipamento	H	107,9211492	0,57	61,52	61,52	0,02%	289.812,26	99,32%
00003767	SINAPI	LIXA EM FOLHA PARA PAREDE OU MADEIRA, NUMERO 120 (COR VERMELHA)	Material	UN	105,9222537	0,58	61,43	61,43	0,02%	289.873,70	99,34%
00043461	SINAPI	FERRAMENTAS - FAMILIA ENCANADOR - HORISTA (ENCARGOS COMPLEMENTARES - COLETADO CAIXA)	Equipamento	H	254,3214712	0,24	61,04	61,04	0,02%	289.934,73	99,36%
00009869	SINAPI	TUBO PVC, SOLDAVEL, DN 32 MM, AGUA FRIA (NBR-5648)	Material	M	10,6022536	5,43	57,57	57,57	0,02%	289.992,30	99,38%
I1154	SEINFRA	FECHADURA COMPLETA PARA PORTA EXTERNA	Material	UN	0,9992699	52,50	52,46	52,46	0,02%	290.044,76	99,40%
00006193	SINAPI	TABUA MADEIRA 2A QUALIDADE 2,5 X 20,0CM (1 X 8") NAO APARELHADA	Material	M	7,8831171	6,59	51,95	51,95	0,02%	290.096,71	99,41%
00003777	SINAPI	LONA PLASTICA PRETA, E= 150 MICRA	Material	m²	73,6046220	0,69	50,79	50,79	0,02%	290.147,50	99,43%
00040270	SINAPI	VIGA DE ESCORAMAENTO H20, DE MADEIRA, PESO DE 5,00 A 5,20 KG/M, COM EXTREMIDADES PLASTICAS	Material	M	1,1070042	45,00	49,82	49,82	0,02%	290.197,32	99,45%
00000298	SINAPI	ANEL BORRACHA DN 75 MM, PARA TUBO SERIE REFORCADA ESGOTO PREDIAL	Material	UN	22,8258886	2,18	49,76	49,76	0,02%	290.247,08	99,47%
00020017	SINAPI	GUARNICAO/ ALIZAR/ VISTA MACICA, E= *1* CM, L= *4,5* CM, EM CEDRINHO/ ANGELIM COMERCIAL/ EUCALIPTO/ CURUPIXA/ PEROBA/ CUMARU OU EQUIVALENTE DA REGIAO	Material	M	23,2430179	2,04	47,42	47,42	0,02%	290.294,49	99,48%
00006148	SINAPI	SIFAO PLASTICO FLEXIVEL SAIDA VERTICAL PARA COLUNA LAVATORIO, 1 X 1 1/2 "	Material	UN	7,9941592	5,85	46,77	46,77	0,02%	290.341,26	99,50%
00020156	SINAPI	JOELHO, PVC SERIE R, 90 GRAUS, DN 75 MM, PARA ESGOTO PREDIAL	Material	UN	4,1504805	11,09	46,03	46,03	0,02%	290.387,29	99,51%
00034557	SINAPI	TELA DE ACO SOLDADA GALVANIZADA/ZINCADA PARA ALVENARIA, FIO D = *1,20 A 1,70* MM, MALHA 15 X 15 MM, (C X L) *50 X 7,5* CM	Material	M	29,0197751	1,58	45,85	45,85	0,02%	290.433,14	99,53%
00004755	SINAPI	MARMORISTA / GRANITEIRO	Mão de Obra	H	3,0283874	14,57	44,12	44,12	0,02%	290.477,26	99,54%
00040287	SINAPI	LOCACAO DE BARRA DE ANCORAGEM DE 0,80 A 1,20 M DE EXTENSAO, COM ROSCA DE 5/8", INCLUINDO PORCA E FLANGE	Equipamento	MES	11,2486029	3,81	42,86	42,86	0,01%	290.520,12	99,56%
00043475	SINAPI	FERRAMENTAS - FAMILIA ENCARREGADO GERAL - MENSALISTA (ENCARGOS COMPLEMENTARES - COLETADO CAIXA)	Equipamento	MES	2,9978097	14,26	42,75	42,75	0,01%	290.562,87	99,57%
00039017	SINAPI	ESPACADOR / DISTANCIADOR CIRCULAR COM ENTRADA LATERAL, EM PLASTICO, PARA VERGALHAO *4,2 A 12,5* MM, COBRIMENTO 20 MM	Material	UN	527,4526233	0,08	42,20	42,20	0,01%	290.605,06	99,59%
00003528	SINAPI	JOELHO PVC, SOLDAVEL, PB, 45 GRAUS, DN 100 MM, PARA ESGOTO PREDIAL	Material	UN	9,1533123	4,60	42,11	42,11	0,01%	290.647,17	99,60%
I1158	SEINFRA	FECHO DE ALAVANCA DE FERR0 DE 22CM	Material	UN	1,9985398	20,56	41,09	41,09	0,01%	290.688,26	99,62%
00037733	SINAPI	CACAMBA METALICA BASCULANTE COM CAPACIDADE DE 6 M3 (INCLUI MONTAGEM, NAO INCLUI CAMINHAO)	Material	UN	0,0011846	33.930,62	40,19	40,19	0,01%	290.728,45	99,63%
00007258	SINAPI	TIJOLO CERAMICO MACICO *5 X 10 X 20* CM	Material	UN	129,1778184	0,31	40,05	40,05	0,01%	290.768,50	99,64%
00005068	SINAPI	PREGO DE ACO POLIDO COM CABECA 17 X 21 (2 X 11)	Material	KG	3,7936446	10,33	39,19	39,19	0,01%	290.807,69	99,66%
00040864	SINAPI	SEGURO - MENSALISTA (COLETADO CAIXA)	Material	MES	2,9978097	13,07	39,18	39,18	0,01%	290.846,87	99,67%
00037539	SINAPI	PLACA DE SINALIZACAO DE SEGURANCA CONTRA INCENDIO, FOTOLUMINESCENTE, RETANGULAR, *13 X 26* CM, EM PVC *2* MM ANTI-CHAMAS (SIMBOLOS, CORES E PICTOGRAMAS CONFORME NBR 13434)	Material	UN	1,9985398	19,34	38,65	38,65	0,01%	290.885,52	99,68%
I2391	SEINFRA	PEDREIRO	Mão de Obra	H	1,9985398	17,83	35,63	35,63	0,01%	290.921,15	99,70%
00020150	SINAPI	JOELHO, PVC SERIE R, 45 GRAUS, DN 75 MM, PARA ESGOTO PREDIAL	Material	UN	3,7961284	9,24	35,08	35,08	0,01%	290.956,23	99,71%
00002510	SINAPI	RELE FOTOELETRICO INTERNO E EXTERNO BIVOLT 1000 W, DE CONECTOR, SEM BASE	Material	UN	1,9985398	17,17	34,31	34,31	0,01%	290.990,55	99,72%
I1241	SEINFRA	GUARNIÇÃO PEROBA (MADEIRA DE 1A QUALIDADE) 5CM PARA PORTA 2FL.	Material	UN	0,9992699	33,76	33,74	33,74	0,01%	291.024,28	99,73%
00038383	SINAPI	LIXA D'AGUA EM FOLHA, GRAO 100	Material	UN	19,9341392	1,60	31,89	31,89	0,01%	291.056,18	99,74%
00034357	SINAPI	REJUNTE COLORIDO, CIMENTICIO	Material	KG	7,6881828	4,13	31,75	31,75	0,01%	291.087,93	99,75%
00004253	SINAPI	OPERADOR DE GUINCHO	Mão de Obra	H	2,0500254	14,55	29,83	29,83	0,01%	291.117,76	99,76%
00021127	SINAPI	FITA ISOLANTE ADESIVA ANTICHAMA, USO ATE 750 V, EM ROLO DE 19 MM X 5 M	Material	UN	5,0383188	5,60	28,21	28,21	0,01%	291.145,97	99,77%
00011830	SINAPI	TORNEIRA DE BOIA CONVENCIONAL PARA CAIXA D'AGUA, 3/4", COM HASTE E TORNEIRA METALICOS E BALAO PLASTICO	Material	UN	1,9985398	14,08	28,14	28,14	0,01%	291.174,11	99,78%
00040271	SINAPI	LOCACAO DE APRUMADOR METALICO DE PILAR, COM ALTURA E ANGULO REGULAVEIS, EXTENSAO DE *1,50* A *2,80* M	Equipamento	MES	2,8085684	9,91	27,83	27,83	0,01%	291.201,94	99,79%
00020046	SINAPI	REDUCAO EXCENTRICA PVC, SERIE R, DN 100 X 75 MM, PARA ESGOTO PREDIAL	Material	UN	2,6383443	10,25	27,04	27,04	0,01%	291.228,99	99,80%
I2543	SEINFRA	SERVENTE	Mão de Obra	H	1,9985398	13,21	26,40	26,40	0,01%	291.255,39	99,81%
00001587	SINAPI	TERMINAL METALICO A PRESSAO PARA 1 CABO DE 35 MM2, COM 1 FURO DE FIXACAO	Material	UN	7,9941592	3,28	26,22	26,22	0,01%	291.281,61	99,82%
00004302	SINAPI	PARAFUSO ZINCADO ROSCA SOBERBA, CABECA SEXTAVADA, 5/16 " X 250 MM, PARA FIXACAO DE TELHA EM MADEIRA	Material	UN	12,5908007	2,08	26,19	26,19	0,01%	291.307,80	99,83%

Obra
Orçamento Reforma Fórum Eleitoral de Sena Madureira(2020) - SAO

Curva ABC de Insumos

Código	Banco	Descrição	Tipo	Und	Quantidade	Valor Unitário	Total		Peso	Valor Acumulado	Peso Acumulado
					Operativa	Operativa	Operativa	Geral			
00000003	Próprio	AUTORIZAÇÃO AMBIENTAL - TRANSPORTE DE RESÍDUOS DA CONSTRUÇÃO CIVIL	Taxas	UN	0,9992699	24,62	24,60	24,60	0,01%	291.332,40	99,84%
00020177	SINAPI	TE, PVC, SERIE R, 75 X 75 MM, PARA ESGOTO PREDIAL	Material	UN	1,4279337	16,92	24,16	24,16	0,01%	291.356,56	99,85%
00040304	SINAPI	PREGO DE ACO POLIDO COM CABECA DUPLA 17 X 27 (2 1/2 X 11)	Material	KG	1,8066219	12,75	23,03	23,03	0,01%	291.379,59	99,85%
00034643	SINAPI	CAIXA INSPECAO EM POLIETILENO PARA ATERRAMENTO E PARA RAIOS DIAMETRO = 300 MM	Material	UN	1,9985398	11,34	22,66	22,66	0,01%	291.402,26	99,86%
00011681	SINAPI	ENGATE/RABICHO FLEXIVEL PLASTICO (PVC OU ABS) BRANCO 1/2 " X 40 CM	Material	UN	4,9963495	4,39	21,93	21,93	0,01%	291.424,19	99,87%
00037595	SINAPI	ARGAMASSA COLANTE TIPO ACIII	Material	KG	10,2615026	1,98	20,32	20,32	0,01%	291.444,51	99,88%
00009867	SINAPI	TUBO PVC, SOLDAVEL, DN 20 MM, AGUA FRIA (NBR-5648)	Material	M	10,6022536	1,88	19,93	19,93	0,01%	291.464,44	99,88%
00011675	SINAPI	REGISTRO DE ESFERA, PVC, COM VOLANTE, VS, SOLDAVEL, DN 32 MM, COM CORPO DIVIDIDO	Material	UN	0,9992699	18,35	18,34	18,34	0,01%	291.482,78	99,89%
00002705	SINAPI	ENERGIA ELETRICA ATE 2000 KWH INDUSTRIAL, SEM DEMANDA	Material	KW/H	30,4397183	0,60	18,26	18,26	0,01%	291.501,04	99,89%
00004222	SINAPI	GASOLINA COMUM	Material	L	3,2665201	4,97	16,23	16,23	0,01%	291.517,28	99,90%
00010535	SINAPI	BETONEIRA CAPACIDADE NOMINAL 400 L, CAPACIDADE DE MISTURA 280 L, MOTOR ELETRICO TRIFASICO 220/380 V POTENCIA 2 CV, SEM CARREGADOR	Equipamento	UN	0,0035138	4.613,16	16,21	16,21	0,01%	291.533,49	99,91%
00003524	SINAPI	JOELHO PVC, SOLDAVEL, COM BUCHA DE LATAO, 90 GRAUS, 25 MM X 3/4", PARA AGUA FRIA PREDIAL	Material	UN	3,3855264	4,72	15,98	15,98	0,01%	291.549,47	99,91%
00042655	SINAPI	CABO DE ACO GALVANIZADO, DIAMETRO 9,53 MM (3/8"), COM ALMA DE FIBRA 6 X 25 F (COLETADO CAIXA)	Material	KG	1,5580576	9,40	14,65	14,65	0,01%	291.564,11	99,92%
00041898	SINAPI	MARTELO DEMOLIDOR PNEUMATICO MANUAL, PESO DE 28 KG, COM SILENCIADOR	Equipamento	UN	0,0009709	14.115,90	13,71	13,71	0,00%	291.577,82	99,92%
00000371	SINAPI	ARGAMASSA INDUSTRIALIZADA MULTIUSO, PARA REVESTIMENTO INTERNO E EXTERNO E ASSENTAMENTO DE BLOCOS DIVERSOS	Material	KG	22,4835728	0,58	13,04	13,04	0,00%	291.590,86	99,93%
00037395	SINAPI	PINO DE ACO COM FURO, HASTE = 27 MM (ACAO DIRETA)	Material	CENTO	0,4590129	28,05	12,88	12,88	0,00%	291.603,73	99,93%
00043493	SINAPI	EPI - FAMILIA TOPOGRAFO - HORISTA (ENCARGOS COMPLEMENTARES - COLETADO CAIXA)	Equipamento	H	22,9832077	0,54	12,41	12,41	0,00%	291.616,14	99,93%
00034547	SINAPI	TELA DE ACO SOLDADA GALVANIZADA/ZINCADA PARA ALVENARIA, FIO D = *1,20 A 1,70* MM, MALHA 15 X 15 MM, (C X L) *50 X 12* CM	Material	M	4,6742443	2,50	11,69	11,69	0,00%	291.627,83	99,94%
00013836	SINAPI	MAQUINA EXTRUSORA DE CONCRETO PARA GUIAS E SARJETAS, COM MOTOR A DIESEL DE 14 CV	Material	UN	0,0001948	58.739,81	11,44	11,44	0,00%	291.639,27	99,94%
00005073	SINAPI	PREGO DE ACO POLIDO COM CABECA 17 X 24 (2 1/4 X 11)	Material	KG	1,0368419	10,53	10,92	10,92	0,00%	291.650,19	99,95%
00036397	SINAPI	BETONEIRA, CAPACIDADE NOMINAL 600 L, CAPACIDADE DE MISTURA 360L, MOTOR ELETRICO TRIFASICO 220/380V, POTENCIA 4CV, EXCLUSO CARREGADOR	Equipamento	UN	0,0005415	18.765,39	10,16	10,16	0,00%	291.660,35	99,95%
00004417	SINAPI	SARRAFO DE MADEIRA NAO APARELHADA *2,5 X 7* CM, MACARANDUBA, ANGELIM OU EQUIVALENTE DA REGIAO	Material	M	2,9978097	3,33	9,98	9,98	0,00%	291.670,33	99,95%
00003855	SINAPI	LUVA SOLDAVEL COM BUCHA DE LATAO, PVC, 20 MM X 1/2"	Material	UN	2,9818214	3,33	9,93	9,93	0,00%	291.680,26	99,96%
I1919	SEINFRA	TACO PARA FIXAÇÃO DE BATENTE/RODAPÉ	Material	UN	5,9956194	1,38	8,27	8,27	0,00%	291.688,54	99,96%
00000065	SINAPI	ADAPTADOR PVC SOLDAVEL CURTO COM BOLSA E ROSCA, 25 MM X 3/4", PARA AGUA FRIA	Material	UN	13,0344766	0,57	7,43	7,43	0,00%	291.695,97	99,96%
00007104	SINAPI	TE DE REDUCAO, PVC, SOLDAVEL, 90 GRAUS, 25 MM X 20 MM, PARA AGUA FRIA PREDIAL	Material	UN	3,3225724	2,12	7,04	7,04	0,00%	291.703,01	99,96%
00013458	SINAPI	COMPACTADOR DE SOLOS DE PERCURSAO (SOQUETE) COM MOTOR A GASOLINA 4 TEMPOS DE 4 HP (4 CV)	Equipamento	UN	0,0005825	11.957,60	6,97	6,97	0,00%	291.709,98	99,97%
00003529	SINAPI	JOELHO PVC, SOLDAVEL, 90 GRAUS, 25 MM, PARA AGUA FRIA PREDIAL	Material	UN	14,5673566	0,47	6,85	6,85	0,00%	291.716,82	99,97%
00005061	SINAPI	PREGO DE ACO POLIDO COM CABECA 18 X 27 (2 1/2 X 10)	Material	KG	0,6419310	10,16	6,52	6,52	0,00%	291.723,34	99,97%
00002692	SINAPI	DESMOLDANTE PROTETOR PARA FORMAS DE MADEIRA, DE BASE OLEOSA EMULSIONADA EM AGUA	Material	L	1,0748842	5,67	6,09	6,09	0,00%	291.729,44	99,97%
I1724	SEINFRA	PREGO	Material	KG	0,4996350	11,26	5,63	5,63	0,00%	291.735,06	99,97%
00007139	SINAPI	TE SOLDAVEL, PVC, 90 GRAUS, 25 MM, PARA AGUA FRIA PREDIAL (NBR 5648)	Material	UN	6,1035405	0,81	4,94	4,94	0,00%	291.740,01	99,98%
00007136	SINAPI	TE DE REDUCAO, PVC, SOLDAVEL, 90 GRAUS, 32 MM X 25 MM, PARA AGUA FRIA PREDIAL	Material	UN	1,0672203	3,99	4,26	4,26	0,00%	291.744,27	99,98%
00000107	SINAPI	ADAPTADOR PVC SOLDAVEL CURTO COM BOLSA E ROSCA, 20 MM X 1/2", PARA AGUA FRIA	Material	UN	8,8895050	0,46	4,09	4,09	0,00%	291.748,36	99,98%
00005075	SINAPI	PREGO DE ACO POLIDO COM CABECA 18 X 30 (2 3/4 X 10)	Material	KG	0,3777240	10,33	3,90	3,90	0,00%	291.752,26	99,98%
00004356	SINAPI	PARAFUSO DE ACO ZINCADO COM ROSCA SOBERBA, CABECA CHATA E FENDA SIMPLES, DIAMETRO 4,8 MM, COMPRIMENTO 45 MM	Material	UN	31,9766368	0,11	3,52	3,52	0,00%	291.755,78	99,98%
00009837	SINAPI	TUBO PVC SERIE NORMAL, DN 75 MM, PARA ESGOTO PREDIAL (NBR 5688)	Material	M	0,4825855	7,23	3,49	3,49	0,00%	291.759,26	99,98%
00004350	SINAPI	BUCHA DE NYLON, DIAMETRO DO FURO 8 MM, COMPRIMENTO 40 MM, COM PARAFUSO DE ROSCA SOBERBA, CABECA CHATA, FENDA SIMPLES, 4,8 X 50 MM	Material	UN	12,6339792	0,27	3,41	3,41	0,00%	291.762,68	99,98%
00043464	SINAPI	FERRAMENTAS - FAMILIA OPERADOR ESCAVADEIRA - HORISTA (ENCARGOS COMPLEMENTARES - COLETADO CAIXA)	Equipamento	H	326,1818328	0,01	3,26	3,26	0,00%	291.765,94	99,99%
00037747	SINAPI	CAMINHAO TRUCADO, PESO BRUTO TOTAL 23000 KG, CARGA UTIL MAXIMA 15935 KG, DISTANCIA ENTRE EIXOS 4,80 M, POTENCIA 230 CV (INCLUI CABINE E CHASSI, NAO INCLUI CARROCERIA)	Equipamento	UN	0,0000091	334.297,11	3,04	3,04	0,00%	291.768,98	99,99%
00014153	SINAPI	FITA METALICA PERFURADA, L = *18* MM, ROLO DE 30 M, CARGA RECOMENDADA = *30* KGF	Material	UN	0,0628241	38,59	2,42	2,42	0,00%	291.771,40	99,99%
00003869	SINAPI	LUVA DE REDUCAO SOLDAVEL, PVC, 32 MM X 25 MM, PARA AGUA FRIA PREDIAL	Material	UN	0,9213268	2,40	2,21	2,21	0,00%	291.773,61	99,99%
I1590	SEINFRA	PARAFUSO PARA MADEIRA DE 80MM	Material	UN	7,9941592	0,27	2,16	2,16	0,00%	291.775,77	99,99%
00020142	SINAPI	JUNCAO SIMPLES, PVC SERIE R, DN 75 X 75 MM, PARA ESGOTO PREDIAL	Material	UN	0,1017447	20,91	2,13	2,13	0,00%	291.777,90	99,99%
00003542	SINAPI	JOELHO PVC, SOLDAVEL, 90 GRAUS, 20 MM, PARA AGUA FRIA PREDIAL	Material	UN	5,9386610	0,34	2,02	2,02	0,00%	291.779,92	99,99%
00005104	SINAPI	REBITE DE ALUMINIO VAZADO DE REPUXO, 3,2 X 8 MM (1KG = 1025 UNIDADES)	Material	KG	0,0484446	40,22	1,95	1,95	0,00%	291.781,87	99,99%
00007137	SINAPI	TE PVC, SOLDAVEL, COM BUCHA DE LATAO NA BOLSA CENTRAL, 90 GRAUS, 25 MM X 1/2", PARA AGUA FRIA PREDIAL	Material	UN	0,3357547	5,73	1,92	1,92	0,00%	291.783,79	99,99%
I0441	SEINFRA	CAL HIDRATADA	Material	KG	1,7187442	1,10	1,89	1,89	0,00%	291.785,68	99,99%
00003146	SINAPI	FITA VEDA ROSCA EM ROLOS DE 18 MM X 10 M (L X C)	Material	UN	0,5851725	3,20	1,87	1,87	0,00%	291.787,56	99,99%
00004093	SINAPI	MOTORISTA DE CAMINHAO	Mão de Obra	H	0,1042377	17,39	1,81	1,81	0,00%	291.789,37	99,99%
00001607	SINAPI	CONJUNTO ARRUELAS DE VEDACAO 5/16" PARA TELHA FIBROCIMENTO (UMA ARRUELA METALICA E UMA ARRUELA PVC - CONICAS)	Material	CJ	12,5908007	0,13	1,64	1,64	0,00%	291.791,00	99,99%
00020143	SINAPI	JUNCAO SIMPLES, PVC SERIE R, DN 100 X 75 MM, PARA ESGOTO PREDIAL	Material	UN	0,0526265	30,56	1,61	1,61	0,00%	291.792,61	99,99%
00011055	SINAPI	PARAFUSO ROSCA SOBERBA ZINCADO CABECA CHATA FENDA SIMPLES 3,5 X 25 MM (1 ")	Material	UN	39,5710880	0,04	1,58	1,58	0,00%	291.794,20	100,00%
00039026	SINAPI	PREGO DE ACO POLIDO SEM CABECA 15 X 15 (1 1/4 X 13)	Material	KG	0,1199124	11,62	1,39	1,39	0,00%	291.795,59	100,00%
00003868	SINAPI	LUVA DE REDUCAO SOLDAVEL, PVC, 25 MM X 20 MM, PARA AGUA FRIA PREDIAL	Material	UN	1,4499406	0,83	1,20	1,20	0,00%	291.796,79	100,00%
00043469	SINAPI	FERRAMENTAS - FAMILIA TOPOGRAFO - HORISTA (ENCARGOS COMPLEMENTARES - COLETADO CAIXA)	Equipamento	H	22,9832077	0,05	1,15	1,15	0,00%	291.797,94	100,00%
00043462	SINAPI	FERRAMENTAS - FAMILIA ENGENHEIRO CIVIL - HORISTA (ENCARGOS COMPLEMENTARES - COLETADO CAIXA)	Equipamento	H	107,9211492	0,01	1,08	1,08	0,00%	291.799,02	100,00%

Anexo VIII - Curva ABC de Insumos_Reforma 3ª ZE_2020 (0345838) SEI 0000290-40.2020.6.01.8000 / pg. 124

Obra
Orçamento Reforma Fórum Eleitoral de Sena Madureira(2020) - SAO

Curva ABC de Insumos

Código	Banco	Descrição	Tipo	Und	Quantidade	Valor Unitário	Total		Peso	Valor Acumulado	Peso Acumulado
					Operativa	Operativa	Operativa	Geral			
00003904	SINAPI	LUVA PVC SOLDAVEL, 25 MM, PARA AGUA FRIA PREDIAL	Material	UN	2,0844770	0,51	1,06	1,06	0,00%	291.800,08	100,00%
00020080	SINAPI	ADESIVO PLASTICO PARA PVC, FRASCO COM 175 GR	Material	UN	0,0599562	17,60	1,06	1,06	0,00%	291.801,14	100,00%
00036487	SINAPI	GUINCHO ELETRICO DE COLUNA, CAPACIDADE 400 KG, COM MOTO FREIO, MOTOR TRIFASICO DE 1,25 CV	Equipamento	UN	0,0001965	4.374,55	0,86	0,86	0,00%	291.802,00	100,00%
I0805	SEINFRA	CIMENTO PORTLAND	Material	KG	1,7187442	0,46	0,79	0,79	0,00%	291.802,79	100,00%
00014618	SINAPI	SERRA CIRCULAR DE BANCADA COM MOTOR ELETRICO, POTENCIA DE *1600* W, PARA DISCO DE DIAMETRO DE 10" (250 MM)	Material	UN	0,0007310	1.047,72	0,77	0,77	0,00%	291.803,56	100,00%
00013896	SINAPI	VIBRADOR DE IMERSAO, DIAMETRO DA PONTEIRA DE *45* MM, COM MOTOR ELETRICO TRIFASICO DE 2 HP (2 CV)	Equipamento	UN	0,0003176	2.296,54	0,73	0,73	0,00%	291.804,29	100,00%
00025964	SINAPI	JARDINEIRO	Mão de Obra	H	0,0511411	14,04	0,72	0,72	0,00%	291.805,00	100,00%
I0109	SEINFRA	AREIA MEDIA	Material	m³	0,0105923	51,00	0,54	0,54	0,00%	291.805,54	100,00%
00007138	SINAPI	TE SOLDAVEL, PVC, 90 GRAUS, 20 MM, PARA AGUA FRIA PREDIAL (NBR 5648)	Material	UN	0,8004152	0,61	0,49	0,49	0,00%	291.806,03	100,00%
00037736	SINAPI	TANQUE DE ACO CARBONO NAO REVESTIDO, PARA TRANSPORTE DE AGUA COM CAPACIDADE DE 10 M3, COM BOMBA CENTRIFUGA POR TOMADA DE FORCA, VAZAO MAXIMA *75* M3/H (INCLUI MONTAGEM, NAO INCLUI CAMINHAO)	Material	UN	0,0000091	48.000,00	0,44	0,44	0,00%	291.806,47	100,00%
00003861	SINAPI	LUVA PVC SOLDAVEL, 20 MM, PARA AGUA FRIA PREDIAL	Material	UN	0,9433108	0,42	0,40	0,40	0,00%	291.806,86	100,00%
00007129	SINAPI	TE DE REDUCAO, PVC, SOLDAVEL, 90 GRAUS, 50 MM X 25 MM, PARA AGUA FRIA PREDIAL	Material	UN	0,0619547	5,82	0,36	0,36	0,00%	291.807,23	100,00%
00005066	SINAPI	PREGO DE ACO POLIDO COM CABECA 12 X 12	Material	KG	0,0219839	13,61	0,30	0,30	0,00%	291.807,52	100,00%
00010742	SINAPI	TALHA MANUAL DE CORRENTE, CAPACIDADE DE 2 T COM ELEVACAO DE 3 M	Material	UN	0,0001754	1.029,35	0,18	0,18	0,00%	291.807,70	100,00%
00003148	SINAPI	FITA VEDA ROSCA EM ROLOS DE 18 MM X 50 M (L X C)	Material	UN	0,0139898	11,80	0,17	0,17	0,00%	291.807,87	100,00%
00020247	SINAPI	PREGO DE ACO POLIDO COM CABECA 15 X 15 (1 1/4 X 13)	Material	KG	0,0085012	11,44	0,10	0,10	0,00%	291.807,97	100,00%
00009835	SINAPI	TUBO PVC SERIE NORMAL, DN 40 MM, PARA ESGOTO PREDIAL (NBR 5688)	Material	M	0,0212844	2,94	0,06	0,06	0,00%	291.808,03	100,00%
00003499	SINAPI	JOELHO, PVC SOLDAVEL, 45 GRAUS, 20 MM, PARA AGUA FRIA PREDIAL	Material	UN	0,0829394	0,58	0,05	0,05	0,00%	291.808,08	100,00%

Totais por Tipo	
Equipamento	R$ 8.768,52
Equipamento para Aquisição Permanente	R$ 0,00
Mão de Obra	R$ 79.028,57
Material	R$ 186.628,05
Serviços	R$ 3.212,59
Taxas	R$ 986,50
Administração	R$ 0,00
Aluguel	R$ 0,00
Verba	R$ 0,00
Outros	R$ 13.183,86

Total sem BDI	**291.808,07**
Total do BDI	**66.757,91**
Total Geral	**358.565,98**

_____
Arthur

Obra
Orçamento Reforma Fórum Eleitoral de Sena Madureira(2020) - SAO

Curva ABC de Insumos

Código	Banco	Descrição	Tipo	Und	Quantidade	Valor Unitário	Total		Peso	Valor Acumulado	Peso Acumulado
					Operativa	Operativa	Operativa	Geral			
00006111	SINAPI	SERVENTE	Mão de Obra	H	2.057,8542111	9,02	18.561,84	18.561,84	6,36%	91.962,47	31,51%
00040818	SINAPI	ENCARREGADO GERAL DE OBRAS (MENSALISTA)	Mão de Obra	MES	3,0313852	4.154,45	12.593,74	12.593,74	4,32%	104.556,20	35,83%
00004783	SINAPI	PINTOR	Mão de Obra	H	581,6740800	14,51	8.440,09	8.440,09	2,89%	144.641,21	49,57%
00004750	SINAPI	PEDREIRO	Mão de Obra	H	562,9822278	14,51	8.168,87	8.168,87	2,80%	152.810,08	52,37%
00034779	SINAPI	ENGENHEIRO CIVIL JUNIOR	Mão de Obra	H	70,5014893	74,54	5.255,18	5.255,18	1,80%	171.293,01	58,70%
00025957	SINAPI	MONTADOR DE ESTRUTURA METALICA	Mão de Obra	H	234,7840595	14,55	3.416,11	3.416,11	1,17%	193.209,62	66,21%
00041776	SINAPI	VIGIA NOTURNO, HORA EFETIVAMENTE TRABALHADA DE 22 H AS 5 H (COM ADICIONAL NOTURNO)	Mão de Obra	H	240,6641627	12,88	3.099,75	3.099,75	1,06%	202.842,41	69,51%
00002696	SINAPI	ENCANADOR OU BOMBEIRO HIDRAULICO	Mão de Obra	H	165,0369705	14,51	2.394,69	2.394,69	0,82%	213.949,14	73,32%
00002436	SINAPI	ELETRICISTA	Mão de Obra	H	155,2137154	14,51	2.252,15	2.252,15	0,77%	218.546,41	74,89%
00001213	SINAPI	CARPINTEIRO DE FORMAS	Mão de Obra	H	155,0189766	14,51	2.249,33	2.249,33	0,77%	220.795,74	75,66%
00034783	SINAPI	ENGENHEIRO ELETRICISTA	Mão de Obra	H	16,3640439	106,56	1.743,75	1.743,75	0,60%	222.539,49	76,26%
00000247	SINAPI	AJUDANTE DE ELETRICISTA	Mão de Obra	H	129,7024766	10,19	1.321,67	1.321,67	0,45%	232.707,02	79,75%
00000378	SINAPI	ARMADOR	Mão de Obra	H	82,9917948	14,51	1.204,21	1.204,21	0,41%	239.078,81	81,93%
00002438	SINAPI	ELETROTECNICO	Mão de Obra	H	61,7435391	16,95	1.046,55	1.046,55	0,36%	242.410,08	83,07%
00000246	SINAPI	AUXILIAR DE ENCANADOR OU BOMBEIRO HIDRAULICO	Mão de Obra	H	92,4380870	10,28	950,26	950,26	0,33%	245.358,45	84,08%
00012869	SINAPI	TELHADISTA	Mão de Obra	H	60,6128496	14,49	878,28	878,28	0,30%	247.121,31	84,69%
00037666	SINAPI	OPERADOR DE BETONEIRA ESTACIONARIA/MISTURADOR	Mão de Obra	H	45,0051492	15,12	680,48	680,48	0,23%	256.490,72	87,90%
00000532	SINAPI	AUXILIAR TECNICO / ASSISTENTE DE ENGENHARIA	Mão de Obra	H	22,1092462	28,77	636,08	636,08	0,22%	261.093,83	89,47%
00002358	SINAPI	DESENHISTA PROJETISTA	Mão de Obra	H	23,0636489	21,47	495,18	495,18	0,17%	265.973,16	91,15%
00006117	SINAPI	AUXILIAR DE CARPINTEIRO	Mão de Obra	H	39,4903292	11,42	450,98	450,98	0,15%	267.850,59	91,79%
00001214	SINAPI	CARPINTEIRO DE ESQUADRIAS	Mão de Obra	H	30,2835750	14,49	438,81	438,81	0,15%	269.619,63	92,40%
00006110	SINAPI	SERRALHEIRO	Mão de Obra	H	30,2149240	14,51	438,42	438,42	0,15%	270.058,05	92,55%
00004760	SINAPI	AZULEJISTA OU LADRILHISTA	Mão de Obra	H	25,5692801	14,11	360,78	360,78	0,12%	274.039,93	93,91%
00020020	SINAPI	MOTORISTA DE CAMINHAO BASCULANTE	Mão de Obra	H	18,9583194	16,40	310,92	310,92	0,11%	277.363,33	95,05%
00006121	SINAPI	AUXILIAR DE SERVICOS GERAIS	Mão de Obra	H	24,9273123	9,70	241,79	241,79	0,08%	280.142,80	96,00%
I1530	SEINFRA	MONTADOR	Mão de Obra	H	10,4923340	17,83	187,08	187,08	0,06%	282.899,56	96,95%
00004230	SINAPI	OPERADOR DE MAQUINAS E EQUIPAMENTOS	Mão de Obra	H	13,2188606	13,52	178,72	178,72	0,06%	283.443,99	97,13%
I0037	SEINFRA	AJUDANTE	Mão de Obra	H	10,4923340	14,52	152,35	152,35	0,05%	284.765,02	97,59%
00006114	SINAPI	AJUDANTE DE ARMADOR	Mão de Obra	H	14,6738600	10,12	148,50	148,50	0,05%	285.064,54	97,69%
00004257	SINAPI	OPERADOR DE MARTELETE OU MARTELETEIRO	Mão de Obra	H	10,1099553	14,55	147,10	147,10	0,05%	285.359,56	97,79%
00010489	SINAPI	VIDRACEIRO	Mão de Obra	H	8,1867405	13,10	107,25	107,25	0,04%	287.662,38	98,58%
I0498	SEINFRA	CARPINTEIRO	Mão de Obra	H	5,9956194	17,83	106,90	106,90	0,04%	287.769,29	98,62%
I0041	SEINFRA	AJUDANTE DE CARPINTEIRO	Mão de Obra	H	5,9956194	14,52	87,06	87,06	0,03%	288.643,89	98,92%
00000242	SINAPI	AJUDANTE ESPECIALIZADO	Mão de Obra	H	6,3854206	11,69	74,65	74,65	0,03%	289.201,54	99,11%
00002701	SINAPI	INSTALADOR DE TUBULACOES (TUBOS/EQUIPAMENTOS)	Mão de Obra	H	4,3406885	16,25	70,54	70,54	0,02%	289.492,66	99,21%
00004755	SINAPI	MARMORISTA / GRANITEIRO	Mão de Obra	H	3,0283874	14,57	44,12	44,12	0,02%	290.477,26	99,54%
I2391	SEINFRA	PEDREIRO	Mão de Obra	H	1,9985398	17,83	35,63	35,63	0,01%	290.921,15	99,70%
00004253	SINAPI	OPERADOR DE GUINCHO	Mão de Obra	H	2,0500254	14,55	29,83	29,83	0,01%	291.117,76	99,76%
I2543	SEINFRA	SERVENTE	Mão de Obra	H	1,9985398	13,21	26,40	26,40	0,01%	291.255,39	99,81%
00004093	SINAPI	MOTORISTA DE CAMINHAO	Mão de Obra	H	0,1042377	17,39	1,81	1,81	0,00%	291.789,37	99,99%
00025964	SINAPI	JARDINEIRO	Mão de Obra	H	0,0511411	14,04	0,72	0,72	0,00%	291.805,00	100,00%

Totais por Tipo	
Equipamento	R$ 8.768,52
Equipamento para Aquisição Permanente	R$ 0,00
Mão de Obra	R$ 79.028,57
Material	R$ 186.628,05
Serviços	R$ 3.212,59
Taxas	R$ 986,50
Administração	R$ 0,00
Aluguel	R$ 0,00
Verba	R$ 0,00
Outros	R$ 13.183,86

Total sem BDI	**291.808,07**
Total do BDI	**66.757,91**
Total Geral	**358.565,98**

Arthur

Anexo IX - Curva ABC de Mão-de-obra_Reforma 3ª ZE_2020 (0345839) SEI 0000290-40.2020.6.01.8000 / pg. 126

QUADRO DE ESQUADRIAS

INDIC.	LARG.	ALT.	PEIT.
JANELA (J)			
J 1	1,00	1,65	0,65
J 2	1,20	1,65	0,65
J 3	1,50	1,65	0,65
J 4	2,00	1,65	0,65
BASCULANTE (B)			
B 1	1,20	0,60	1,80
B 2	0,80	0,60	1,80
PORTA (P)			
P 1	1,80	2,30	-
P 2	0,80	2,10	-
P 3	0,60	2,10	-
P 4	0,90	2,10	-
P 5	1,20	2,30	-

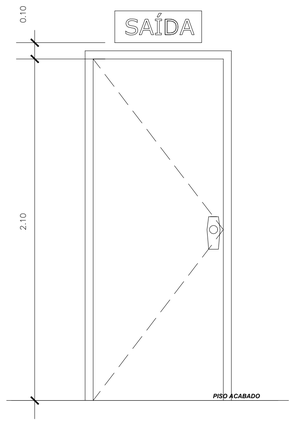

DETALHE DA INSTALAÇÃO DA PLACA DE SINALIZAÇÃO DE SAÍDA
S/ESCALA

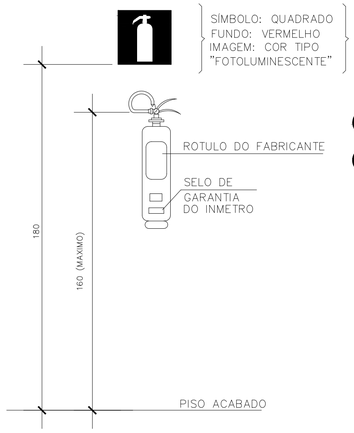

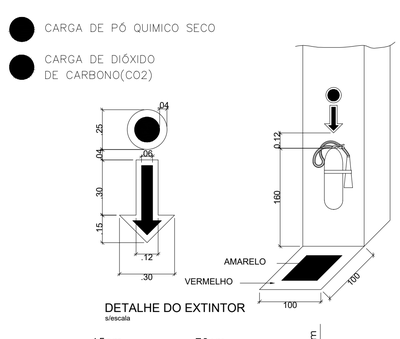

DETALHE DO EXTINTOR
s/escala

LEGENDA

- EXTINTOR DE GÁS CARBÔNICO (CARGA INDICADA)
- EXTINTOR DE PÓ QUÍMICO SECO (CARGA INDICADA)
- BATERIA DE ILUMINAÇÃO DE EMERGÊNCIA DE ACLAREAMENTO
- SAÍDA — INDICAÇÃO DA SAÍDA DE EMERGÊNCIA COM PICTOGRAMA FOTOLUMINESCENTE

OBS: A ALTURA DA PLACA SERÁ DE 2,20m DO PISO ACABADO A SUA BASE
NOTA: AS PLACAS DEVERÃO ATENDER AS EXIGÊNCIAS MÍNIMAS DA NBR 13434

DETALHE DA INSTALAÇÃO DO EXTINTOR DE INCÊNDIO
S/ESCALA

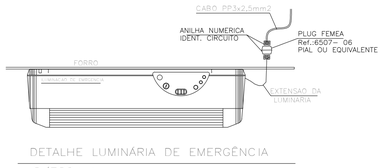

DETALHE LUMINÁRIA DE EMERGÊNCIA
S/ESCALA

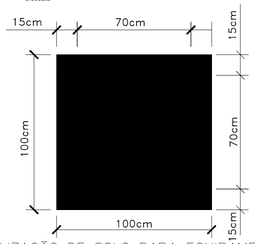

SINALIZAÇÃO DE SOLO PARA EQUIPAMENTOS DE COMBATE A INCENDIO: HIDRANTES E EXTINTORES

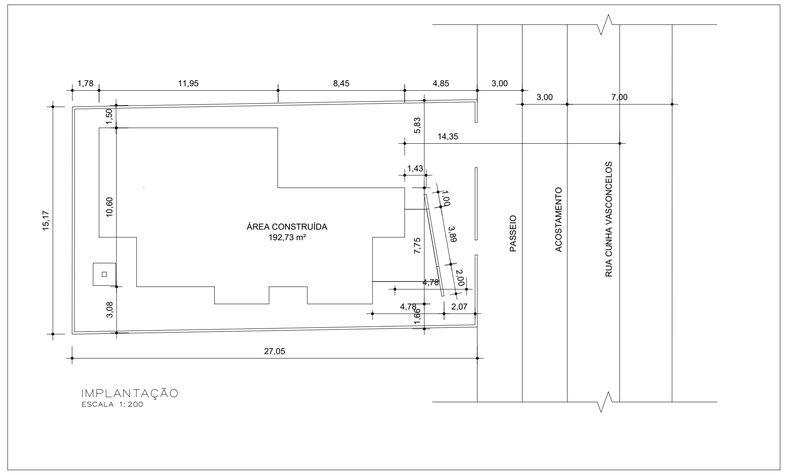

IMPLANTAÇÃO
ESCALA 1:200

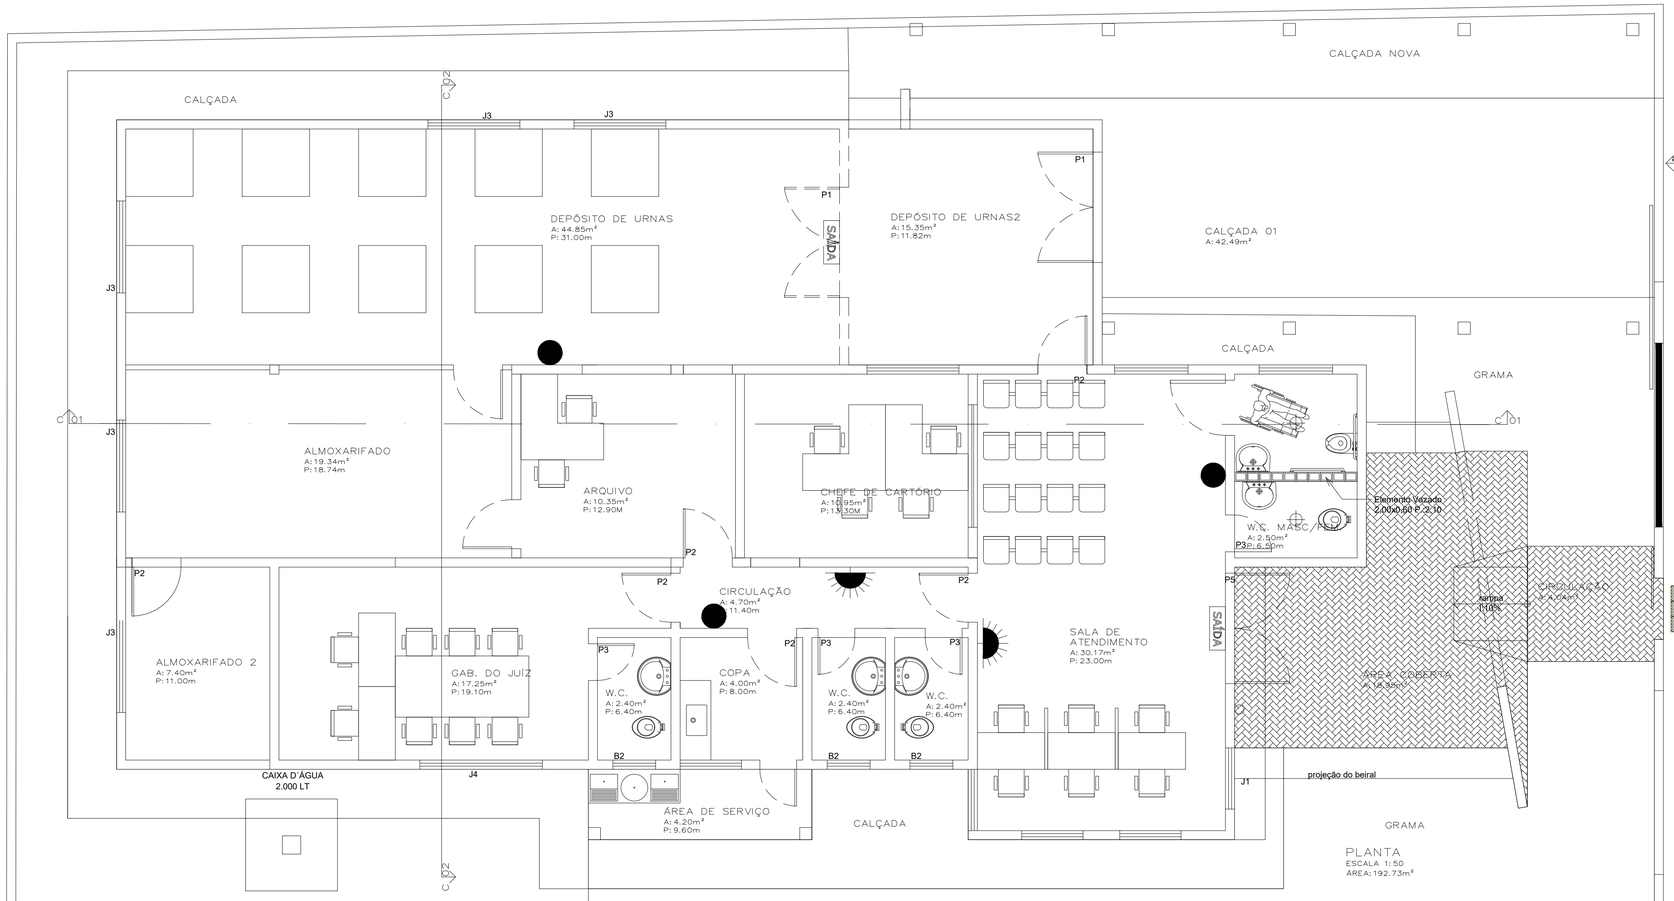

PLANTA
ESCALA 1:50
ÁREA: 192.73m²

TRIBUNAL REGIONAL ELEITORAL
ACRE

PROCEDIMENTO:	
CIDADE:	SENA MADUREIRA – ACRE
ENDEREÇO:	RUA CUNHA VASCONCELOS,659 – CENTRO
PROPRIETÁRIO:	TRIBUNAL REGIONAL ELEITORAL
AUTOR DO PROJETO:	RODOLFO QUIROGA ELIAS
AUTOR DO PROJETO:	TRIBUNAL REGIONAL ELEITORAL ACRE AUTOR DO PROJETO CREA 30326–7 RESPONSAVEL TÉCNICO CREA 30326–7
BOMBEIRO	
CREA	
PREFEITURA	
PROJETO:	PREVENÇÃO E COMBATE A INCÊNDIO E PÂNICO ARQUITETÔNICO
CONTEÚDO PRANCHAS:	PLANTA BAIXA – LOCAÇÃO – EXTINTORES – ILUMINAÇÃO DE EMERGÊNCIA
CATEGORIA:	ARQ
DESENHO: QUIROGA / DATA: 12.07.2016 / ESCALA: Indicada	PRANCHA: 1/2
ARQUIVO:	E:\Google drive\TRE AC\2020\2 – SENA MADUREIRA\ARQUITETURA\FÓRUM SENA–ARQ–INC–2020.04.02.dwg

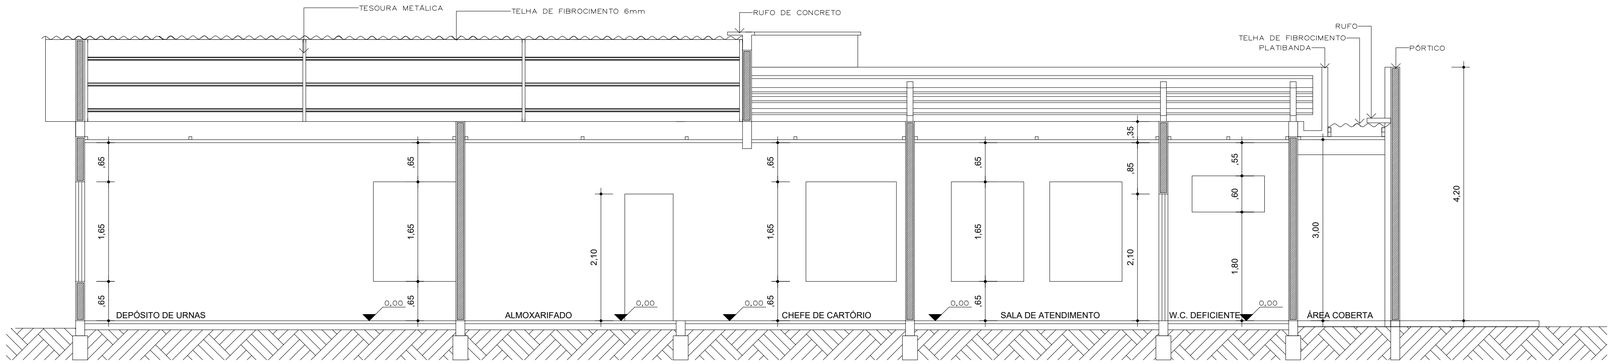

CORTE 01
ESCALA 1:50

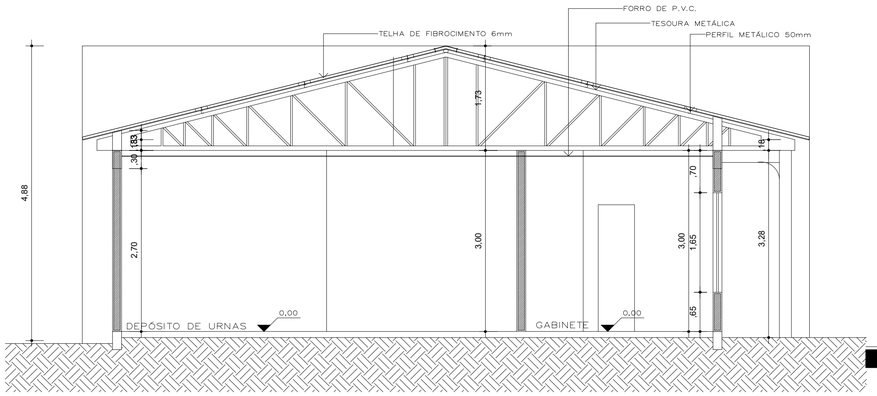

CORTE 02
ESCALA 1:50

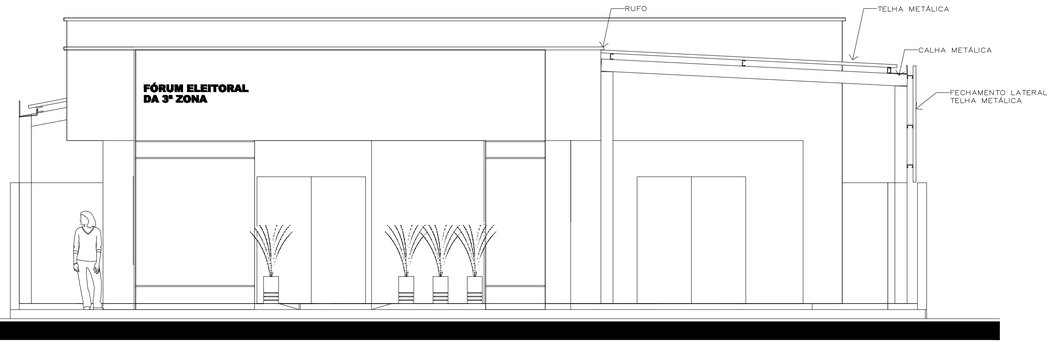

FACHADA PRINCIPAL
ESCALA 1:50

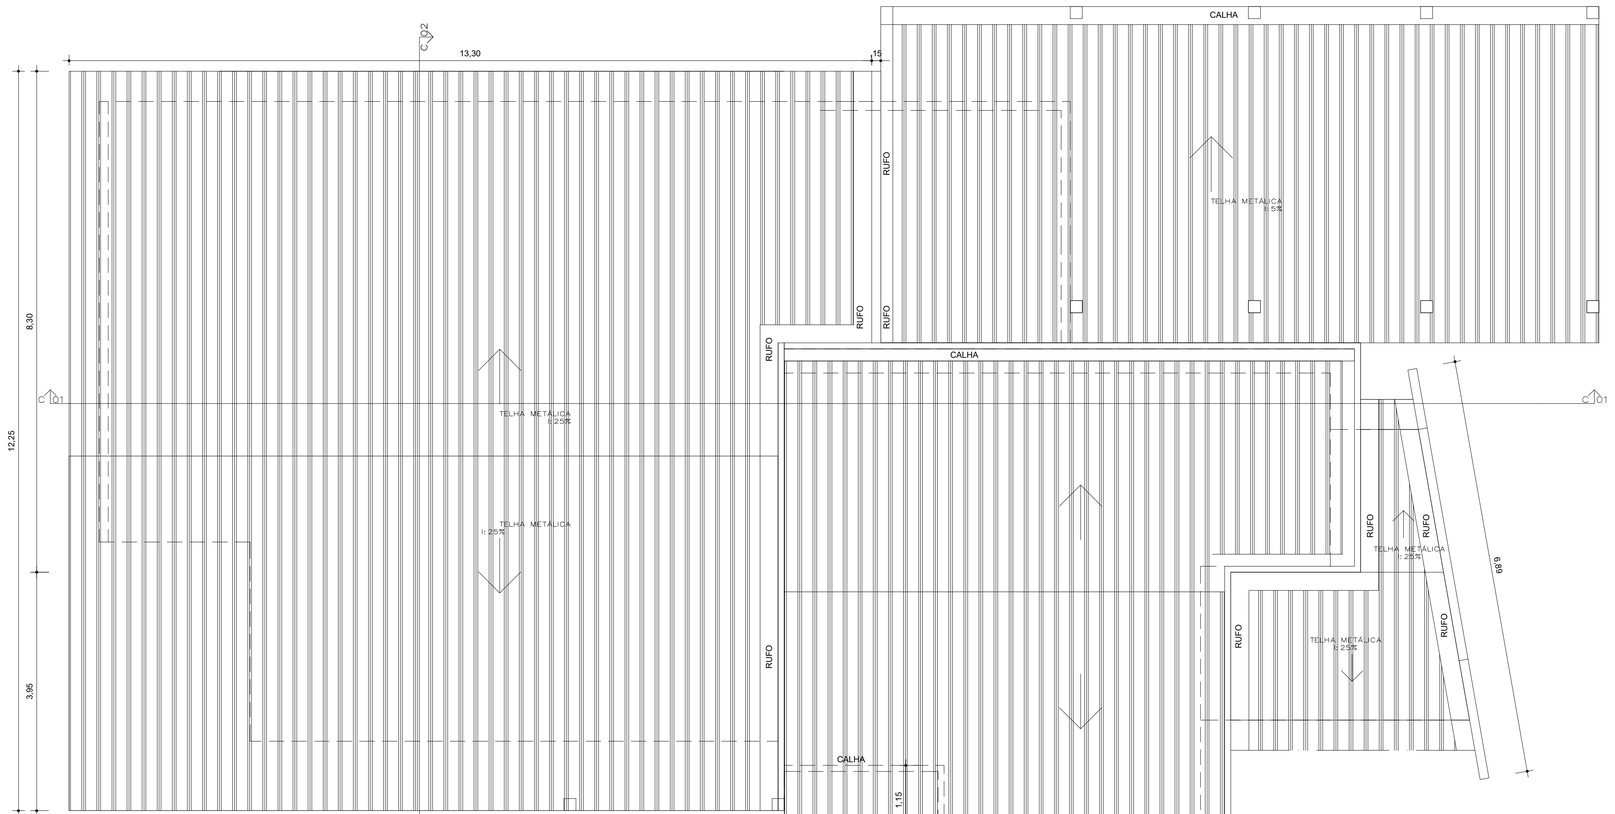

COBERTURA

TRIBUNAL REGIONAL ELEITORAL
ACRE

PROCEDIMENTO:

CIDADE: SENA MADUREIRA – ACRE

ENDEREÇO: RUA CUNHA VASCONCELOS,659 – CENTRO

PROPRIETÁRIO: TRIBUNAL REGIONAL ELEITORAL

AUTOR DO PROJETO: RODOLFO QUIROGA ELIAS

AUTOR DO PROJETO:

TRIBUNAL REGIONAL ELEITORAL ACRE

AUTOR DO PROJETO — CREA 30326-7

RESPONSAVEL TÉCNICO — CREA 30326-7

BOMBEIRO

CREA

PREFEITURA

PROJETO: PREVENÇÃO E COMBATE A INCÊNDIO E PÂNICO ARQUITETÔNICO

CONTEÚDO PRANCHAS: CORTES, FACHADA E COBERTURA

CATEGORIA: ARQ

DESENHO: QUIROGA | DATA: 12.07.2016 | ESCALA: Indicada | PRANCHA: 2/2

ARQUIVO: I:\Google drive\TRE AC\2020\2 – SENA MADUREIRA\ARQUITETURA\FÓRUM SENA–ARQ–INC–2020.04.02.dwg

S1

PLANTA
ESC 1:75

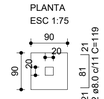

CORTE
ESC 1:75

P1

FUNDAÇÃO - L1

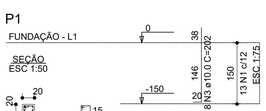

SEÇÃO
ESC 1:50

RELAÇÃO DO AÇO

P1 S1

AÇO	N	DIAM (mm)	QUANT	C.UNIT (cm)	C.TOTAL (cm)
CA60	1	5.0	13	71	923
CA50	2	8.0	16	119	1904
	3	10.0	8	202	1616

RESUMO DO AÇO

AÇO	DIAM (mm)	C.TOTAL (m)	QUANT + 10% (Barras)	UNIT	PESO + 10% (kg)
CA50	8.0	19	2	12 m	8.3
	10.0	16.2	2	12 m	11
CA60	5.0	9.2	1	12 m	1.6
PESO TOTAL (kg)					
CA50	19.2				
CA60	1.6				

Volume de concreto (C-25) = 0.30 m³
Área de forma = 2.28 m²

P1

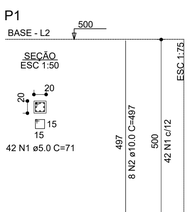

RELAÇÃO DO AÇO

P1

AÇO	N	DIAM (mm)	QUANT	C.UNIT (cm)	C.TOTAL (cm)
CA60	1	5.0	42	71	2982
CA50	2	10.0	8	497	3976

RESUMO DO AÇO

AÇO	DIAM (mm)	C.TOTAL (m)	QUANT + 10% (Barras)	UNIT	PESO + 10% (kg)
CA50	10.0	39.8	4	12 m	27
CA60	5.0	29.8	3	12 m	5.1
PESO TOTAL (kg)					
CA50	27				
CA60	5.1				

Volume de concreto (C-25) = 0.20 m³
Área de forma = 4.00 m²

VB1 (15 x 30)

ESC 1:100

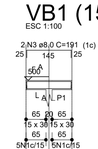

SEÇÃO A-A

ESC 1:50

VB2 (15 x 30)

ESC 1:100

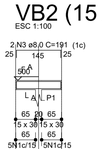

SEÇÃO A-A

ESC 1:50

RELAÇÃO DO AÇO

VB1 VB2

AÇO	N	DIAM (mm)	QUANT	C.UNIT (cm)	C.TOTAL (cm)
CA60	1	5.0	20	81	1620
CA50	2	8.0	2	161	322
	3	8.0	4	191	764
	4	8.0	2	145	290

RESUMO DO AÇO

AÇO	DIAM (mm)	C.TOTAL (m)	QUANT + 10% (Barras)	UNIT	PESO + 10% (kg)
CA50	8.0	13.8	2	12 m	6
CA60	5.0	16.2	2	12 m	2.7
PESO TOTAL (kg)					
CA50	6				
CA60	2.7				

Volume de concreto (C-25) = 0.13 m³
Área de forma = 2.25 m²

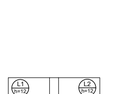

Armaduras de distribuição	
Armadura	Armadura de distribuição
N4	8 N1 ø5.0 c/20 C=75
N4	8 N1 ø5.0 c/20 C=75

Armação negativa das lajes do pavimento BASE (Eixo X)

escala 1:50

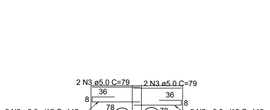

Armação positiva das lajes do pavimento BASE (Eixo X)

escala 1:50

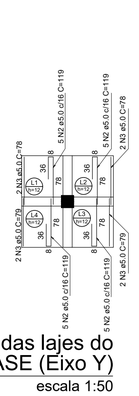

Armação positiva das lajes do pavimento BASE (Eixo Y)

escala 1:50

RELAÇÃO DO AÇO

Negativos X Positivos X Positivos Y

AÇO	N	DIAM (mm)	QUANT	C.UNIT (cm)	C.TOTAL (cm)
CA60	1	5.0	16	75	1200
	2	5.0	40	119	4760
	3	5.0	16	79	1264
CA50	4	8.0	8	158	1264

RESUMO DO AÇO

AÇO	DIAM (mm)	C.TOTAL (m)	QUANT + 10% (Barras)	UNIT	PESO + 10% (kg)
CA50	8.0	12.6	2	12 m	5.5
CA60	5.0	72.2	7	12 m	12.2
PESO TOTAL (kg)					
CA50	5.5				
CA60	12.2				

Volume de concreto (C-25) = 0.22 m³
Área de forma = 2.55 m²

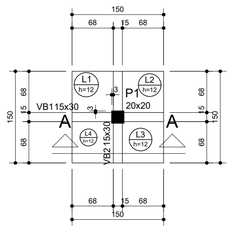

Forma do pavimento BASE (Nível 500)

escala 1:50

Vigas			
Nome	Seção (cm)	Elevação (cm)	Nível (cm)
VB1	15x30	0	500
VB2	15x30	0	500

Lajes					
Nome	Tipo	Altura (cm)	Elevação (cm)	Nível (cm)	Sobrecarga (kgf/m²)
L1	Maciça	12	0	500	300
L2	Maciça	12	0	500	300
L3	Maciça	12	0	500	300
L4	Maciça	12	0	500	300

Características dos materiais	
fck (kgf/cm²)	Ecs (kgf/cm²)
250	241500

Pilares			
Nome	Seção (cm)	Elevação (cm)	Nível (cm)
P1	20x20	0	500

Legenda dos pilares	
	Pilar que morre

Legenda das lajes	
	Laje

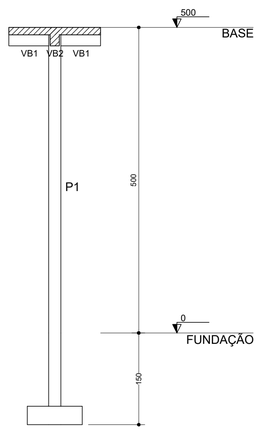

Corte A-A

escala 1:50

TRIBUNAL REGIONAL ELEITORAL
ACRE

PROCEDIMENTO:

CIDADE: ACRE

ENDEREÇO: FÓRUM ELEITORAL

PROPRIETÁRIO: TRIBUNAL REGIONAL ELEITORAL

AUTOR DO PROJETO: XXXXXXXXXXXXX

ASSINATURA:

TRIBUNAL REGIONAL ELEITORAL ACRE

AUTOR DO PROJETO

PROJETO: BASE CX DAGUA

CATEGORIA: **EST**

CONTEÚDO PRANCHAS: LOCAÇÃO, FORMAS E CORTES.

PRANCHA: **1/1**

DESENHO: ARTHUR
DATA: 12.09.2018
ESCALA: indicada

ÁREA REFORMADA: XXm²
ÁREA AMPLIADA: XXm²
ÁREA TOTAL: XXm²

TERRENO: XXm²
TAXA DE PERMEABILIDADE: 30%
TAXA DE OCUPAÇÃO: 70%

ARQUIVO: E:\Google drive\TRE AC\2020\2 - SENA MADUREIRA\CX DAGUA\BASE CX DAGUA - EST_2018-09-12.dwg

Anexo X - Projetos_Reforma 3ª ZE_2020 (0345890)
SEI 0000290-40.2020.6.01.8000 / pg. 129

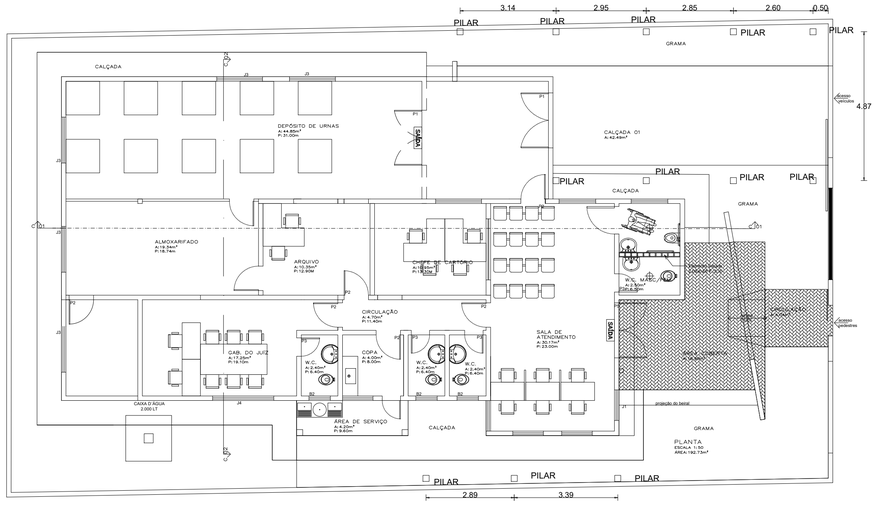

Planta de Cobertura
escala 1:100

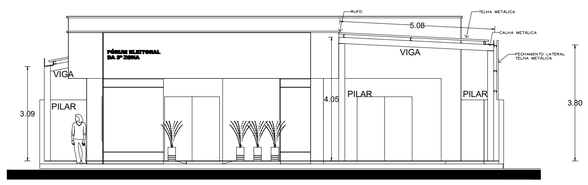

Planta de Fachada
escala 1:100

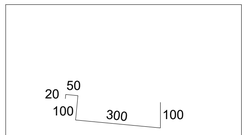

Calha em chapa #2,00mm
Desenv. 670mm

CALHA
escala 1:25

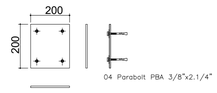

DETALHE DA CHAPA BASE #6.3mm
SEM ESCALA

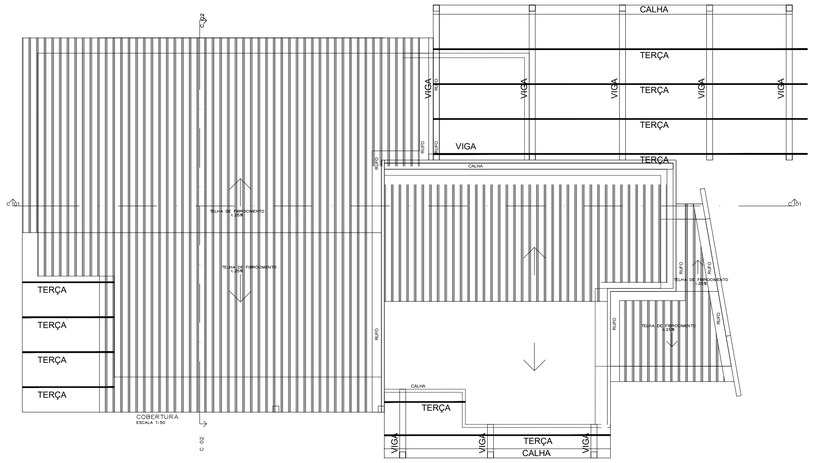

Planta de Distribuição das terças
escala 1:100

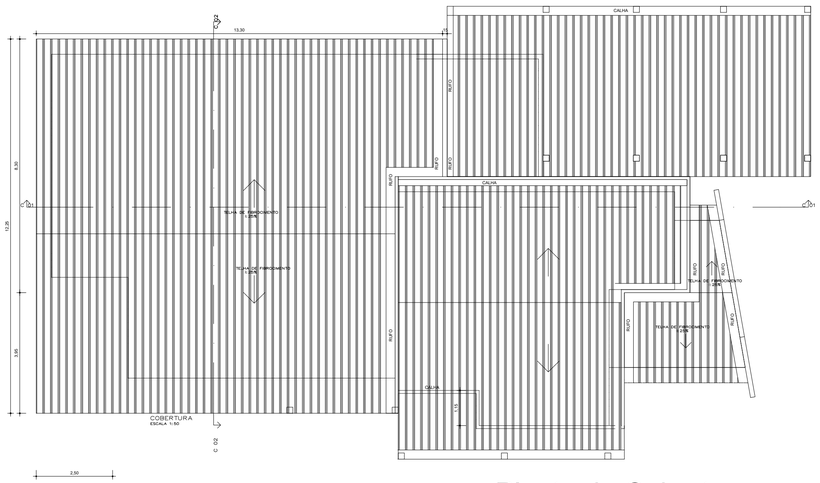

Planta de Cobertura
escala 1:100

TERÇA
escala 1:50

PINTURA

1–TODA ESTRUTURA DEVERÁ SER LIXADA, APLICADO FUNDO ANTICORROSIVO ZARCÃO (MÍNIMO UMA DEMAO)
2–REALIZADO PINTURA COM TINTA ESMALTE AUTOMOTIVA – COR BRANCA

FUNDAÇÃO

1–TODA FUNDAÇÃO SERÁ EM ESTACA PROFUNDIDADE 1,50M, DIAM 30CM

RESUMO

ITEM	PEÇAS	POSIÇÃO	DESCRIÇÃO	QUANTIDADE UNIT	PESO UNIT (kg)	PESO TOTAL(kg)
1	**PILAR**					
1.1	PERFIL CAIXA	PERFIL	2X 100x50x17 #2,66mm	44,50 m	8,90	396,05
2	**VIGA**					
2.1	PERFIL CAIXA	PERFIL	2X 100x50x17 #2,66mm	28,15 m	8,90	250,54
3	**TERÇAS**					
3.1	TERÇA	PERFIL	100x50x17 #2,66mm	110,80 m	4,45	493,06
4	**CHAPAS DE BASE**					
4.1	CHAPA DE BASE	TRELIÇAS	200x200 #1/4"	12,00 un	1,99	23,90
4.2	PARABOLT PBA 3/8"x2.1/4"	CHAPA BASE	-	48,00 un	0,50	24,00
				TOTAL (KG)		**1.187,54**

OBS. NOTA GERAL

- Conferir as medidas no local;
- Utilizar aço ASTM A36;
- Qualquer alteração nas espessuras das chapas e dos perfis sem consulta prévia ao calculista, poderá comprometer a segurança da estrutura;
- Para qualquer alteração no projeto, é necessária a anuência do Projetista;
- O eletrodo será do tipo E6013;
- Os serviços devem ser executados segundo as normas da ABNT e ASTM obedecendo os procedimentos acima relacionados.

EMENDA DAS TERÇAS:

1–EMENDAR AS TERÇAS DURANTE A MONTAGEM, UNINDO AS BARRAS AO LONGO DO COMPRIMENTO DA COBERTURA;
2–NA EMENDA DAS BARRAS, SOLDAR AS PEÇAS EM TODO CONTORNO DE CONTATO, POR DENTRO E PELO LADO DE FORA DO PERFIL;
3–DEVERÁ SER DEIXADA UMA SOBRESPESSURA DE 1,0mm DA SOLDA EM RELAÇÃO À CHAPA DA TERÇA.

TRIBUNAL REGIONAL ELEITORAL
ACRE

PROCEDIMENTO:

CIDADE: FÓRUM ELEITORAL

ENDEREÇO: ACRE

PROPRIETÁRIO: TRIBUNAL REGIONAL ELEITORAL

AUTOR DO PROJETO: ENG. CIVIL ARTHUR DE ALMEIDA CRUZ – CREA 16478–D/GO

ASSINATURA:

TRIBUNAL REGIONAL ELEITORAL ACRE

AUTOR DO PROJETO

PROJETO: ESTRUTURA METÁLICA

CATEGORIA: **MET**

CONTEÚDO PRANCHAS: COBERTURA METÁLICA

PRANCHA: **1/1**

DESENHO: ARTHUR
DATA: 12.09.2018
ESCALA: indicada

ÁREA REFORMADA: XXm²
ÁREA AMPLIADA: XXm²
ÁREA TOTAL: XXm²

TERRENO: XXm²
TAXA DE PERMEABILIDADE: 30%
TAXA DE OCUPAÇÃO: 70%

ARQUIVO: E:\Google drive\TRE AC\2020\2 – SENA MADUREIRA\METALICO\SENA MADUREIRA – MET_2020-04-09.dwg

MEMORIAL DESCRITIVO

Reforma

OBRA: REFORMA DO FÓRUM ELEITORAL DA 3ª ZONA

LOCAL: SENA MADUREIRA-AC

DATA: ABRIL DE 2020

Este Memorial Descritivo trata das especificações técnicas a serem atendidas quando da obra de Reforma do Fórum Eleitoral da 3ª Zona, no município de Sena Madureira-Acre.

A obra será executada de acordo com o Projeto de Arquitetura e este Memorial Descritivo. Qualquer dúvida a respeito dos projetos, memoriais e orçamento, a CONTRATADA deverá se reportar à Seção de Obras e Manutenção de Imóveis do Tribunal Regional Eleitoral do Acre, para que sejam esclarecidos.

1. CANTEIRO DE OBRAS

Ficarão a cargo exclusivo da CONTRATADA, todas as providências e despesas correspondentes às instalações provisórias da obra, compreendendo o aparelhamento, maquinaria e ferramentas necessárias à execução dos serviços provisórios tais como: barracão, andaimes, etc.

Deverão ser instaladas duas placas, com dimensões mínimas de 1,50x1,00m, uma contendo os nomes dos responsáveis técnicos pela execução da obra, e outra conforme modelo fornecido pelo TRE-AC, contendo informações do projeto.

Deverá executar, às suas expensas, as redes provisórias de energia elétrica e água potável para execução da obra.

2. ADMINISTRAÇÃO LOCAL

Serão de uso obrigatório os equipamentos de proteção individual, tais como: capacetes, protetores faciais, óculos de segurança, equipamentos para proteção nos pés, pernas, mãos e braços, cintos de segurança, equipamentos de proteção auditiva e etc, conforme a necessidade e norma existente.

As taxas de consumo de água e energia correrão por conta da CONTRATADA.

3. SERVIÇOS PRELIMINARES

Aponta-se que todo material ou equipamento frutos de demolições e retiradas são de propriedade do TRE-AC, devendo os mesmos ser devolvidos ao órgão CONTRATANTE, conforme posterior orientação da FISCALIZAÇÃO.

Todo material de demolição será, se utilizável pelo TRE, acondicionado em local próprio; se for material inservível, será feito o bota-fora.

4. MOVIMENTO DE TERRA

Serão feitas as escavações de fundações novas, apiloamento do fundo, execução de lastro de concreto, concretagem e reaterro da vala, relativos à torre de concreto armado para suporte do reservatório de água, que será relocado.

Aterro sob as ampliações da edificação.

5. FUNDAÇÕES E ESTRUTURAS

A fundação da torre de concreto armado para suporte do reservatório de água será executada em bloco de concreto armado. A superestrutura também será executada em pilar, viga e laje de concreto armado.

As ampliações das salas, será fundação em estaca de 1,50m e cintas 15x30cm, pilares e cintas 15x30cm.

6. IMPERMEABILIZAÇÕES E PROTEÇÕES DIVERSAS

Será aplicado aditivo no novo reboco com Sika 1 ou similar, as estrutura enterradas serão impermeabilizadas com tinta asfáltica.

7. INSTALAÇÕES HIDRO-SANITÁRIAS

O sistema de reservação de água existente será retirado da cobertura do fórum, e será construída uma torre em concreto armado para apoio do reservatório de água do lado direito do prédio.

Todo o sistema de instalação hidráulica, sanitária e de drenagem será revisado, para identificar possíveis pontos a serem reformados, com a vistoria de todas as caixas de inspeção, gordura e drenagem.

8. INSTALAÇÃO ELÉTRICA / ELETRIFICAÇÃO E ILUMINAÇÃO EXTERNA

O sistema de aterramento será refeito.

Os ares-condicionados de janela serão substituídos por aparelhos do tipo split. Toda a instalação elétrica e de drenos deverá ser refeita.

As escolhas dos materiais deverão seguir rigidamente as especificações apresentadas nesse memorial, no orçamento e nas normas da ABNT.

Será instalado sistema fotovoltaico com aprovação junto à concessionaria de energia.

9. INSTALAÇÕES ESPECIAIS

Serão instalados os equipamentos do sistema de combate a incêndio e pânico, conforme projeto respectivo: luminárias de emergência, extintores e sinalização.

10. COBERTURA

Toda a cobertura existente será demolida. Serão retiradas as telhas de fibrocimento, a trama de madeira, as tesouras de madeira, todas as platibandas laterais e dos fundos, e todas as calhas de platibanda.

O sistema de cobertura a ser instalado será composto de estrutura metálica que deverá prever o carregamento de sistema fotovoltaico, telhas termoacústicas metálicas, rufo metálico no encontro das telhas com a platibanda frontal, e calhas de beiral em PVC.

A impermeabilização laje de cobertura da fachada frontal será demolida, bem como camada de proteção. Será executada nova camada de regularização, manta

impermeabilização e proteção mecânica com o caimento indicado em projeto. Será executada alvenaria na borda, a manta asfáltica deverá fazer meia cana nos cantos e subir ao menos 15cm nas alvenarias adjacentes a laje.

Será instalada pingadeira metálica em toda a obra, inclusive na alvenaria da marquise.

11. PAREDES E PAINÉIS

Serão executadas alvenarias para vedação da cobertura, quando da instalação do novo sistema de telhas metálicas sem platibandas. Essa vedação deverá ser executada, tomando-se o cuidado de não deixar quaisquer vãos, entre o telhamento e as paredes, impedindo a entrada de animais, como pombos e morcegos.

As aberturas na alvenaria dos ares-condicionados de janela existentes serão vedadas, quando da troca dos mesmos por tipo split.

Todas as alvenarias novas serão em tijolos cerâmicos de 08(oito) furos, dimensão mínima de 0,10m, de primeira qualidade bem cozidos, leves, duros, sonoros, com faces planas. Para assentamento dos tijolos deverá ser utilizado argamassa mista de cimento e areia. A espessura desta argamassa não poderá ultrapassas 1,5cm.

12. PISOS

O piso cerâmico das ampliações seguirá o padrão do piso existente. Serão instaladas soleiras em granito nos vãos de portas de portas novas e na junção do piso existente e ampliação no depósito.

13. REVESTIMENTO E TRATAMENTO DE SUPERFÍCIES

O reboco interno e externo existente será demolido nos locais danificados, considerando 01 (um) metro, para a execução de novo chapisco com impermeabilizante e novo reboco.

14. ESQUADRIAS / FERRAGENS / VIDROS

Deverão ser revisadas todas as portas e janelas com suas respectivas ferragens e vidros. A porta principal será retirada e reinstalada com substituição de ferragens danificadas. Na reinstalação, a abertura da porta deverá ser para o exterior.

15. PINTURAS

Todas as alvenarias novas deverão receber selador acrílico, bem como as áreas de alvenaria que foram lixadas e estiverem sem pintura antiga. Todas as paredes internas deverão ser emassadas. As paredes externas receberão textura acrílica. Por fim, será realizada pintura acrílica em todas as paredes de alvenaria, tanto interna quanto externamente.

As esquadrias de madeira receberão pintura em esmalte fosco, aplicada em duas demãos. As esquadrias metálicas e gradis de ferro deverão ser pintados com esmalte fosco, aplicado em duas demãos.

A estrutura metálica da cobertura deverá receber pintura de proteção em zarcão, e nos beirais, nos quais a estrutura estará aparente, deverá receber pintura esmalte m duas demãos.

A calçada de contorno e o passeio público serão pintados com duas demãos de tinta acrílica para piso. As vagas de estacionamento também deverão estar demarcadas com pintura.

16. PAVIMENTAÇÃO

O piso em tijolos maciços será retirado e reinstalado, com a substituição das peças danificadas. O piso será assentado sobre coxim de areia, e rejuntado com argamassa de cimento e areia. Todas as calçadas de contorno, calçadas de acesso ao prédio e passeio público deverão ser reformadas.

17. URBANIZAÇÃO

Todo o terreno será capinado e limpo. Será plantada grama em placas e haverá também plantio de arbustos para composição de paisagismo.

18. SERVIÇOS DIVERSOS

Serão instaladas placas de comunicação visual nos ambientes. O letreiro de identificação do fórum na fachada frontal será substituído por letras novas.

Após o término dos serviços acima especificados, deverá ser feita a remoção dos entulhos e a limpeza do canteiro de obras. A edificação deverá ser entregue em condições de pronta utilização.

Arthur de Almeida Cruz
Analista Judiciário/Apoio Especializado/Engenharia
Seção de Obras e Manutenção dos Imóveis
Engª. Civil - CREA 16478/D-GO

Obra
Orçamento Reforma Fórum Eleitoral de Sena Madureira(2020) - SAO

Memória de Cálculo

Item	Descrição	Und	Quant.	Memória de Cálculo
1	**CANTEIRO DE OBRAS**			
1.1	PLACA DE OBRA EM CHAPA DE ACO GALVANIZADO	m²	3,0	= PLACA TRE (2,0*1,0) + PLACA EMPRESA (1,0*1,0) = 3,0M2
1.2	MOBILIZAÇÃO/DESMOBILIZAÇÃO DE CANTEIRO DE OBRA	UN	2,0	= MOBILIZAÇÃO (1,0) + DESMOBILIZAÇÃO (1,0) = 2,0
1.3	LOCACAO DE ANDAIME METALICO TUBULAR DE ENCAIXE, TIPO DE TORRE, COM LARGURA DE 1 ATE 1,5 M E ALTURA DE *1,00* M	M/MES	18,0	= (6,0M*3,0MESES) = 18
1.4	MONTAGEM E DESMONTAGEM DE ANDAIME TUBULAR TIPO "TORRE" (EXCLUSIVE ANDAIME E LIMPEZA)	M	18,0	= IGUAL ANDAIME
2	**ADMINISTRAÇÃO LOCAL**			
2.1	TAXAS E EMOLUMENTOS EM GERAL	UN	1,0	=
2.2	ADMINISTRAÇÃO LOCAL - SENA MADUREIRA	%	1,0	=
3	**SERVIÇOS PRELIMINARES**			
3.1	LIMPEZA MANUAL DO TERRENO (C/ RASPAGEM SUPERFICIAL)	m²	217,67	= AREA TERRENO 410,14 - AREA CONSTRUIDA 192,73 = 217,67M2
3.2	DEMOLIÇÃO DE ALVENARIA DE BLOCO FURADO, DE FORMA MANUAL, SEM REAPROVEITAMENTO	m³	76,72	= DEMOLIÇÃO DAS PLATIBANDAS ATENDIMENTO (8,45*1,5) + FUNDO E LATERAL (35*1,5) + DEMOLIÇÃO PAREDE DEPÓSITO (3,85*3) = 76,72M2
3.3	DEMOLICAO DE CONCRETO SIMPLES (COMP.-MAE: 02220.8.4.2 TCPO13)	m³	13,25	= CALÇADA DE CONTORNO (5 m³) + CAIXA DE AR-CONDICIONADA(1,0m³) + CALCADA FRONTAL (15*3,0*,05) + CALCADAS DIVERSAS PASSAGEM DE
3.4	DEMOLIÇÃO DE ARGAMASSAS, DE FORMA MANUAL, SEM REAPROVEITAMENTO	m²	100,0	= REBOCO DANIFICADO CONSIDERANDO 1M EM TODAS AS PAREDES DENTRO E FORA APROXIMADO=100,00M2
3.5	DEMOLIÇÃO DE PILARES E VIGAS EM CONCRETO ARMADO, DE FORMA MANUAL, SEM REAPROVEITAMENTO. AF_12/2017	m³	5,0	= CAIXA DAGUA E PILAR SALA ATENDIMENTO
3.6	DEMOLICAO DE PISO CERAMICO INCLUSIVE RETIRADA DA CAMADA DE REGULARIZACAO SOBRE LASTRO DE CONCRETO	m²	10,0	= VARANDA= 10M2
3.7	DEMOLIÇÃO DE RODAPÉ CERÂMICO, DE FORMA MANUAL, SEM REAPROVEITAMENTO	M	10,0	= VARANDA= 10M
3.8	DEMOLIÇÃO DE REVESTIMENTO CERÂMICO, DE FORMA MANUAL, SEM REAPROVEITAMENTO	m²	20,0	= BANHEIROS E COPA= 20M2
3.9	DEMOLICAO DE FORRO DE MADEIRA E ESTRUTURA DE SUSTENTACAO	M²	20,0	= BANHEIROS E COPA= 20M2
3.10	REMOÇÃO DE TELHAS, DE FIBROCIMENTO, METÁLICA E CERÂMICA, DE FORMA MANUAL, SEM REAPROVEITAMENTO	m²	213,5	= AREA DE COBERTURA EXISTENTE = 213,5
3.11	REMOÇÃO DE TUBULAÇÕES (TUBOS E CONEXÕES) DE ÁGUA FRIA, DE FORMA MANUAL, SEM REAPROVEITAMENTO	M	50,0	= TUBOS PLUVIAIS E AGUA = 50M
3.12	REMOÇÃO DE CABOS ELÉTRICOS, DE FORMA MANUAL, SEM REAPROVEITAMENTO	M	200,0	= APROXIMADO, ILUMINAÇÃO EXTERNA E CABOS INTERNOS
3.13	RETIRADA DE LETRA ACO INOX SEM REAPROVEITAMENTO	UN	23,0	= NOME NA FAIXADA
3.14	RETIRADA/ASSENTAMENTO DE GRADIL METALICO	M²	60,0	= RETIRA/ASSENTAMENTO DE TODOS AS GRADES EXISTENTES NO PRÉDIO= 60M2
3.15	REMOÇÃO DE JANELAS, DE FORMA MANUAL, SEM REAPROVEITAMENTO. AF_12/2017	m²	1,44	= JANELAS DOS BANHEIROS INTERNOS (0,80*0,60) * 3 = 1,44M2
3.16	REMOÇÃO DE PORTAS, DE FORMA MANUAL, SEM REAPROVEITAMENTO. AF_12/2017	m²	4,14	= PORTA DEPOSITO DE URNAS
3.17	CARGA MANUAL DE ENTULHO EM CAMINHAO BASCULANTE 6 M3	m³	60,0	= 60
3.18	TRANSPORTE COM CAMINHÃO BASCULANTE DE 6 M3, EM VIA URBANA PAVIMENTADA, DMT ATÉ 30 KM	M3XKM	300,0	= 60*5=300
4	**MOVIMENTO DE TERRA**			
4.1	ESCAVAÇÃO MANUAL PARA BLOCO DE COROAMENTO OU SAPATA, COM PREVISÃO DE FÔRMA	m³	9,2	= ESTRUTURA PARA CAIXA D`AGUA (2,0) + ESCAVAÇÕES PARA PASSAGEM DE TUBULAÇÃO (80*0,3*0,30) = 9,2M3
4.2	PREPARO DE FUNDO DE VALA COM LARGURA MENOR QUE 1,5 M, EM LOCAL COM NÍVEL BAIXO DE INTERFERÊNCIA	m²	2,0	= ESTRUTURA PARA CAIXA D`AGUA
4.3	REATERRO MANUAL APILOADO COM SOQUETE	m³	1,7	= ESTRUTURA PARA CAIXA DÀGUA
4.4	ATERRO MANUAL DE VALAS COM SOLO ARGILO-ARENOSO E COMPACTAÇÃO MECANIZADA. AF_05/2016	m³	11,55	= ALMOXARIFADO(7,5*0,30) + AMPLIAÇÃO DEPOSITO (16*0,30) + CALCADA FRONTAL (15*0,30) = 11,55M3
5	**FUNDAÇÕES E ESTRUTURAS**			
5.1	**FUNDAÇÕES**			
5.1.1	ESTACA BROCA DE CONCRETO, DIÂMETRO DE 30 CM, PROFUNDIDADE DE ATÉ 3 M, ESCAVAÇÃO MANUAL COM TRADO CONCHA, NÃO ARMADA. AF_03/2018	M	30,0	= ESTACAS DE 1,5 M PROFUNDIDADE: ALMOXARIFADO (3*1,50) + DEPOSITO (5*1,50) + FUNDAÇÃO METÁLICA (12*1,50) =
5.1.2	(COMPOSIÇÃO REPRESENTATIVA) DO SERVIÇO DE ALVENARIA DE VEDAÇÃO DE BLOCOS VAZADOS DE CERÂMICA DE 14X9X19CM (ESPESSURA 14CM, BLOCO DEITADO), PARA EDIFICAÇÃO HABITACIONAL UNIFAMILIAR (CASA) E EDIFICAÇÃO PÚBLICA PADRÃO. AF_12/2014	m²	4,09	= ALVENARIA DE EMBASAMENTO SOB PAREDES NOVAS: aLMOXARIFADO (5,50*0,30) + AMPLIAÇÃO DEPÓSITO (8,15*0,30) = 4,09M2
5.1.3	(COMPOSIÇÃO REPRESENTATIVA) EXECUÇÃO DE ESTRUTURAS DE CONCRETO ARMADO, PARA EDIFICAÇÃO INSTITUCIONAL TÉRREA, FCK = 25 MPA. AF_01/2017	m³	0,91	= CINTA EMBAIXO DE PAREDES NOVAS: ALMOXARIFADO (5,50) + AMPLIAÇÃO DEPÓSITO (8,15) = 13,65M * (0,15*0,30) + CX DAGUA (0,30) = 0,91M3
5.2	**SUPERESTRUTURAS**			
5.2.1	(COMPOSIÇÃO REPRESENTATIVA) EXECUÇÃO DE ESTRUTURAS DE CONCRETO ARMADO, PARA EDIFICAÇÃO INSTITUCIONAL TÉRREA, FCK = 25 MPA. AF_01/2017	m³	6,52	= CINTA EM CIMA DE PAREDES NOVAS: ALMOXARIFADO (5,50) + AMPLIAÇÃO DEPÓSITO (8,15) = 13,65M * (0,15*0,30) + CX DAGUA (0,20+0,13+0,22) = 6,52M3
5.2.2	VERGA MOLDADA IN LOCO EM CONCRETO PARA JANELAS COM MAIS DE 1,5 M DE VÃO. AF_03/2016	M	5,0	= VERGA PORTA NOVA = 5,00M
6	**IMPERMEABILIZAÇÕES E PROTEÇÕES DIVERSAS**			
6.1	IMPERMEABILIZACAO DE SUPERFICIE COM REVESTIMENTO BICOMPONENTE SEMI FLEXIVEL	m²	100,0	= MESMA QUANTIDADE DE DEMOLIÇÃO DE REBOCO
6.2	IMPERMEABILIZACAO DE ESTRUTURAS ENTERRADAS, COM TINTA ASFALTICA, DUAS DEMAOS.	m²	50,0	= CALHAS EXISTENTES E ESTRUTURAS ENTERRADAS
7	**INSTALAÇÕES HIDRO-SANITÁRIAS**			
7.1	**INSTALAÇÕES HIDRÁULICAS**			
7.1.1	INSTALAÇÃO DE TUBOS DE PVC, SOLDÁVEL, ÁGUA FRIA, DN 25 MM (INSTALADO EM RAMAL, SUB-RAMAL, RAMAL DE DISTRIBUIÇÃO OU PRUMADA), INCLUSIVE CONEXÕES, CORTES E FIXAÇÕES, PARA PRÉDIOS	M	20,0	= APROXIMADO, SUBSTITUIÇÃO E REPARO, INTERLIGAÇÃO NOVA CAIXA DAGUA
7.1.2	TUBO, PVC, SOLDÁVEL, DN 32MM, INSTALADO EM RAMAL DE DISTRIBUIÇÃO DE ÁGUA - FORNECIMENTO E INSTALAÇÃO. AF_12/2014	M	10,0	= INTERLIGAÇÃO NOVA CAIXA DAGUA

Obra
Orçamento Reforma Fórum Eleitoral de Sena Madureira(2020) - SAO

Memória de Cálculo

Item	Descrição	Und	Quant.	Memória de Cálculo
7.1.3	REGISTRO DE ESFERA, PVC, SOLDÁVEL, DN 32 MM, INSTALADO EM RESERVAÇÃO DE ÁGUA DE EDIFICAÇÃO QUE POSSUA RESERVATÓRIO DE FIBRA/FIBROCIMENTO FORNECIMENTO E INSTALAÇÃO. AF_06/2016	UN	1,0	= BARRILETE
7.1.4	TORNEIRA DE BÓIA REAL, ROSCÁVEL, 3/4", FORNECIDA E INSTALADA EM RESERVAÇÃO DE ÁGUA	UN	2,0	= BARRILETE
7.1.5	INSTALACAO DE BOMBA TIPO MERGULHÃO, SAÍDA 3/4", POTÊNCIA 370W, TENSÃO 127V	un	1,0	= RESERVATORIO INFERIOR
7.1.6	CHAVE DE BOIA AUTOMÁTICA SUPERIOR 10A/250V - FORNECIMENTO E INSTALACAO	UN	2,0	= RESERVATORIO SUPERIOR E INFERIOR
7.1.7	CAIXA D	UN	1,0	=
7.1.8	(COMPOSIÇÃO REPRESENTATIVA) DO SERVIÇO DE INSTALAÇÃO DE TUBOS DE PVC, SOLDÁVEL, ÁGUA FRIA, DN 20 MM (INSTALADO EM RAMAL, SUB-RAMAL OU RAMAL DE DISTRIBUIÇÃO), INCLUSIVE CONEXÕES, CORTES E FIXAÇÕES, PARA PRÉDIOS. AF_10/2015	M	10,0	= APROXIMADO, SUBSTITUIÇÃO E REPARO, INTERLIGAÇÃO NOVA CAIXA DAGUA
7.2	**INSTALAÇÕES SANITÁRIAS**			
7.2.1	TUBO PVC, SÉRIE N, ESGOTO PREDIAL, 100 MM (RAMAL DESCARGA, RAMAL DE ESG. SANIT., PRUMADA ESG. SANIT., VENTILAÇÃO OU SUB-COLETOR AÉREO), INCL. CONEXÕES E CORTES, FIXAÇÕES, P/ PRÉDIOS	M	20,0	= APROXIMADO, SUBSTITUIÇÃO E REPARO, PASSAGENS DIVERSAS
7.2.2	CAIXA DE GORDURA SIMPLES (CAPACIDADE: 36L), RETANGULAR, EM ALVENARIA COM TIJOLOS CERÂMICOS MACIÇOS, DIMENSÕES INTERNAS = 0,2X0,4 M, ALTURA INTERNA = 0,8 M	UN	1,0	= TROCA DE CX DE GORDURA
7.3	**APARELHOS SANITÁRIOS, LOUÇAS, METAIS E OUTROS**			
7.3.1	ASSENTO SANITARIO DE PLASTICO, TIPO CONVENCIONAL	UN	5,0	= ASSENTO DE TODOS OS BANHEIROS.
7.3.2	TORNEIRA CROMADA DE MESA PARA LAVATORIO TEMPORIZADA PRESSAO BICA BAIXA	UN	5,0	= Lavatório dos banheiros
7.3.3	TORNEIRA CROMADA 1/2" OU 3/4" PARA TANQUE, PADRÃO MÉDIO - FORNECIMENTO E INSTALAÇÃO	UN	3,0	= Torneiras do tanque
7.3.4	PECAS DE APOIO DEFICIENTES C/TUBO INOX P/WC	M	1,8	= 02 BARRAS DE 90CM BANHEIRO DE DEFICIENTE
7.3.5	ENGATE FLEXÍVEL EM PLÁSTICO BRANCO, 1/2"X 40CM - FORNECIMENTO E INSTALAÇÃO. AF_01/2020	UN	5,0	= TODOS LAVATÓRIOS
7.3.6	SIFÃO DO TIPO FLEXÍVEL EM PVC 1 X 1.1/2 - FORNECIMENTO E INSTALAÇÃO. AF_01/2020	UN	8,0	= TODOS LAVATÓRIOS (5) + TANQUE (2) + COZINHA (1) = 8
7.4	**INSTALAÇÕES DE DRENAGEM PREDIAL**			
7.4.1	RASGO EM ALVENARIA PARA RAMAIS/ DISTRIBUIÇÃO COM DIAMETROS MENORES OU IGUAIS A 40 MM	M	20,0	= APROXIMADO, PASSAGEM DE DRENOS DE AR CONDICIONADO
7.4.2	CHUMBAMENTO LINEAR EM ALVENARIA PARA RAMAIS/DISTRIBUIÇÃO COM DIÂMETROS MENORES OU IGUAIS A 40 MM	M	20,0	= APROXIMADO, PASSAGEM DE DRENOS DE AR CONDICIONADO
7.4.3	RASGO EM CONTRAPISO PARA RAMAIS/ DISTRIBUIÇÃO COM DIÂMETROS MENORES OU IGUAIS A 40 MM	M	20,0	= APROXIMADO, PASSAGEM DE DRENOS DE AR CONDICIONADO
7.4.4	CHUMBAMENTO LINEAR EM CONTRAPISO PARA RAMAIS/DISTRIBUIÇÃO COM DIÂMETROS MENORES OU IGUAIS A 40 MM	M	20,0	= APROXIMADO, PASSAGEM DE DRENOS DE AR CONDICIONADO
7.4.5	TUBO, PVC, SOLDÁVEL, DN 25MM, INSTALADO EM DRENO DE AR-CONDICIONADO - FORNECIMENTO E INSTALAÇÃO	M	40,0	= APROXIMADO, PASSAGEM DE DRENOS DE AR CONDICIONADO
7.4.6	TUBOS DE PVC, SÉRIE R, ÁGUA PLUVIAL, DN 75 MM (RAMAL DE ENCAMINHAMENTO OU CONDUTORES VERTICAIS), INCLUSIVE CONEXÕES, CORTE E FIXAÇÕES, PARA PRÉDIOS	M	35,11	= DESCIDAS DE AGUA PLUVIAL TELHADOS NOVOS E SUBSTITUIÇÃO DE ANTIGOS
7.4.7	CAIXA DE AREIA 40X40X40CM EM ALVENARIA	UN	7,0	= CAIXAS DE DRENAGEM NO TERRENO, EM CADA CANTO
7.4.7	(COMPOSIÇÃO REPRESENTATIVA) DO SERVIÇO DE INST. TUBO PVC, SÉRIE N, ESGOTO PREDIAL, 100 MM (INST. RAMAL DESCARGA, RAMAL DE ESG. SANIT., PRUMADA ESG. SANIT., VENTILAÇÃO OU SUB-COLETOR AÉREO), INCL. CONEXÕES E CORTES, FIXAÇÕES, P/ PRÉDIOS. AF_10/2015	M	80,0	= INTERLIGAÇÃO SISTEMA DE DRENAGEM, CANALIZAÇÃO PARA FORA DO TERRENO
8	**INSTALAÇÃO ELÉTRICA / ELETRIFICAÇÃO E ILUMINAÇÃO EXTERNA**			
8.1	**SISTEMA FOTOVOLTAICO**			
8.1.1	FORNECIMENTO E INSTALAÇÃO DE ESTRUTURA PAINEL SOLAR P/ TELHA METÁLICA	UN	33,0	= SISTEMA FOTOVOLTAICO
8.1.2	FORNECIMENTO E INSTALAÇÃO DE MÓDULOS FOTOVOTÁICOS 330 WP OU EQUIVALENTE TÉCNICO	UN	33,0	= SISTEMA FOTOVOLTAICO
8.1.3	FORNECIMENTO E INSTALAÇÃO DE INVERSOR ON-GRID 4 kW	UN	1,0	= SISTEMA FOTOVOLTAICO
8.1.4	FORNECIMENTO E INSTALAÇÃO DE INVERSOR ON-GRID 3 kW	UN	1,0	= SISTEMA FOTOVOLTAICO
8.1.5	FORNECIMENTO E INSTALAÇÃO DE INVERSOR ON-GRID 2 kW	UN	1,0	= SISTEMA FOTOVOLTAICO
8.1.6	FORNECIMENTO E INSTALAÇÃO DAS STRING BOX CC DO SISTEMA	UN	3,0	= SISTEMA FOTOVOLTAICO
8.1.7	CABO DE COBRE ISOLAMENTO TERMOPLASTICO 0,6/1KV 6MM2 ANTI-CHAMA - FORNECIMENTO E INSTALACAO	M	320,0	= INTERLIGAÇÃO SISTEMA INSTALADO NO ALMOXARIFADO
8.1.8	PROJETO EXECUTIVO DO SISTEMA A SER IMPLEMENTADO, INCLUSIVE COM A APROVAÇÃO NA CONCESSIONÁRIA DE ENERGIA LOCAL, CONFORME RELATÓRIO TÉCNICO BÁSICO, E CONFECÇÃO DO AS-BUILT	UN	1,0	= SISTEMA FOTOVOLTAICO
8.2	**CABOS**			
8.2.1	CABO DE COBRE FLEXÍVEL ISOLADO, 2,5 MM², ANTI-CHAMA 450/750 V, PARA CIRCUITOS TERMINAIS - FORNECIMENTO E INSTALAÇÃO	M	100,0	= APROXIMADO, MANUTENÇÕES DIVERSAS
8.2.2	CABO DE COBRE FLEXÍVEL ISOLADO, 4 MM², ANTI-CHAMA 450/750 V, PARA CIRCUITOS TERMINAIS - FORNECIMENTO E INSTALAÇÃO	M	100,0	= APROXIMADO, MANUTENÇÕES DIVERSAS
8.2.3	CABO DE COBRE FLEXÍVEL ISOLADO, 10 MM², ANTI-CHAMA 0,6/1,0 KV, PARA DISTRIBUIÇÃO - FORNECIMENTO E INSTALAÇÃO	M	100,0	= APROXIMADO, MANUTENÇÕES DIVERSAS
8.5	**LUMINÁRIAS E LÂMPADAS**			
8.5.1	LUMINÁRIA TIPO PLAFON, DE EMBUTIR, COM 1 LÂMPADA LED - FORNECIMENTO E INSTALAÇÃO	UN	5,0	= APROXIMADO, MANUTENÇÕES DIVERSAS
8.5.2	LUMINÁRIA ARANDELA TIPO MEIA-LUA, PARA 1 LÂMPADA LED - FORNECIMENTO E INSTALAÇÃO	UN	5,0	= APROXIMADO, MANUTENÇÕES DIVERSAS

Obra
Orçamento Reforma Fórum Eleitoral de Sena Madureira(2020) - SAO

Memória de Cálculo

Item	Descrição	Und	Quant.	Memória de Cálculo
8.5.3	LUMINARIA LED REFLETOR RETANGULAR BIVOLT, LUZ BRANCA, 50 W - FORNECIMENTO E INSTALACAO	UN	2,0	= APROXIMADO, MANUTENÇÕES DIVERSAS
8.5.4	RELE FOTOELETRICO P/ COMANDO DE ILUMINACAO EXTERNA 220V/1000W - FORNECIMENTO E INSTALACAO	UN	2,0	= APROXIMADO, MANUTENÇÕES DIVERSAS
8.7	**SPDA**			
8.7.1	HASTE DE ATERRAMENTO 5/8 PARA SPDA - FORNECIMENTO E INSTALAÇÃO	UN	14,0	= PROJETO SPDA
8.7.2	CORDOALHA DE COBRE NU 35 MM², NÃO ENTERRADA, COM ISOLADOR - FORNECIMENTO E INSTALAÇÃO	M	32,0	= PROJETO SPDA
8.7.3	CAIXA DE EQUALIZACAO C/BARRAMENTO TERMOTECNICA TEL-902 - FORNECIMENTO E INSTALAÇÃO	UN	1,0	= PROJETO SPDA
8.7.4	CAIXA DE INSPEÇÃO PARA ATERRAMENTO, CIRCULAR, EM POLIETILENO, DIÂMETRO INTERNO = 0,3 M	UN	2,0	= PROJETO SPDA
8.7.5	CAIXA INSPECAO EM POLIAMIDA 150X110X70MM, BOCAL 1" (DN 32MM)	UN	2,0	= PROJETO SPDA
8.7.6	CABO DE COBRE FLEXÍVEL ISOLADO, 16 MM², ANTI-CHAMA 0,6/1,0 KV, PARA CIRCUITOS TERMINAIS - FORNECIMENTO E INSTALAÇÃO	M	50,0	= PROJETO SPDA
8.7.7	BARRA CHATA DE ALUMÍNIO TIPO FITA 1/4" X 3/4"	M	7,0	= PROJETO SPDA
8.7.8	CONECTOR TERRA GAR 6426 HASTE 5/8"-3/4" CABOS 16/70MM2	UN	14,0	= PROJETO SPDA
8.7.9	TERMINAL OU CONECTOR DE PRESSAO - PARA CABO 35MM2 - FORNECIMENTO E INSTALACAO	UN	8,0	= PROJETO SPDA
8.8	**CONSTRUÇÃO CIVIL**			
8.8.1	RASGO EM ALVENARIA PARA RAMAIS/ DISTRIBUIÇÃO COM DIAMETROS MENORES OU IGUAIS A 40 MM	M	6,0	= PROJETO SPDA - DESCIDA DE CABOS
8.8.2	CHUMBAMENTO LINEAR EM ALVENARIA PARA RAMAIS/DISTRIBUIÇÃO COM DIÂMETROS MENORES OU IGUAIS A 40 MM	M	6,0	= PROJETO SPDA - DESCIDA DE CABOS
8.8.5	ESCAVAÇÃO MANUAL DE VALAS	m³	2,88	= ESCAVAÇÃO CORDOALHA (32*0,30*0,30) = 2,88M3
8.8.6	REATERRO MANUAL APILOADO COM SOQUETE	m³	2,88	= REATERRO ESCAVAÇÃO CORDOALHA (32*0,30*0,30) = 2,88M3
9	**INSTALAÇÕES ESPECIAIS**			
9.1	LUMINÁRIA DE EMERGÊNCIA - FORNECIMENTO E INSTALAÇÃO	UN	6,0	= TROCA DAS LUMINARIAS
9.2	EXTINTOR DE PQS 4KG - FORNECIMENTO E INSTALACAO	UN	2,0	= PROJETO BOMBEIROS
9.3	EXTINTOR DE CO2 6KG - FORNECIMENTO E INSTALACAO	UN	1,0	= PROJETO BOMBEIROS
9.4	PLACA DE SINALIZACAO DE SEGURANCA CONTRA INCENDIO, FOTOLUMINESCENTE, RETANGULAR, EM PVC 130X260#2MM ANTI-CHAMAS (SIMBOLOS, CORES E PICTOGRAMAS CONFORME NBR 13434)	UN	2,0	= PROJETO BOMBEIROS
9.5	DEMARCAÇÃO SOLO AMARELA E VERMELHA COM ADESIVO 100 x 100 CM	UN	3,0	= PROJETO BOMBEIROS
10	**COBERTURA**			
10.3	ESTRUTURA METALICA EM TESOURAS OU TRELICAS, VAO LIVRE ATÉ 12M, FORNECIMENTO E MONTAGEM, EXCETO PINTURA DE ACABAMENTO	KG	1.963,54	= PROJETO COBERTURA (1.187,)54 + 10KG/M2 PARA REVISÃO TELHADO ANTIGO (213*20%) (10*213*0,20) + REFORÇO SISTEMA FOTOVOLTAICO (70M2*5KG/M2) = 1963,54KG
10.4	TELHAMENTO COM TELHA METÁLICA GALVALUME COM ISOLAMENTO TERMOACUSTICO EM ESPUMA RIGIDA DE POLIURETANO (PU) INJETADO, E = 30 MM, DENSIDADE 35 KG/M3, COM DUAS FACES TRAPEZOIDAIS	m²	300,0	= NOVA COBERTURA
10.5	CUMEEIRA EM PERFIL ONDULADO DE ALUMÍNIO	M	19,0	= CUMEEIRA
10.5	TELHAMENTO COM TELHA ONDULADA DE FIBROCIMENTO E = 6 MM, COM RECOBRIMENTO LATERAL DE 1 1/4 DE ONDA PARA TELHADO COM INCLINAÇÃO MÁXIMA DE 10°, COM ATÉ 2 ÁGUAS, INCLUSO IÇAMENTO. AF_07/2019	m²	10,0	= APROXIMADO
10.7	RUFO EM CHAPA DE AÇO GALVANIZADO NÚMERO 24, CORTE DE 25 CM, INCLUSO TRANSPORTE VERTICAL	M	30,0	= PERIMETRO TELHADO/PLATIBANDA
10.8	PINGADEIRA EM CHAPA DE AÇO GALVANIZADO NÚMERO 24, CORTE DE 25 CM. INCLUSO TRANSPORTE VERTICAL.	M	10,4	= PLATIBANDA FRONTAL = 10,40M
10.9	CALHA EM CHAPA METALICA #2,00MM PINTURA AUTOMOTIVA TODAS AS FACES - FABRICAÇÃO, FORNECIMENTO E MONTAGEM	m²	34,7	= TODOS TELHADOS -EXCETO PLATIBANDA ATENDIMENTO PROXIMO A COBERTURA NOVA -((13,45 + 11,85+7,41+11,90+4,04+0,90)*0,70 = 34,70M2
11	**PAREDES E PAINÉIS**			
11.1	ALVENARIA DE VEDAÇÃO DE BLOCOS CERÂMICOS FURADOS NA HORIZONTAL DE 9X19X19CM (ESPESSURA 9CM) E ARGAMASSA DE ASSENTAMENTO COM PREPARO EM BETONEIRA	m²	48,78	= PAREDES NOVAS: ALMOXARIFADO (5,50*3,5) + AMPLIAÇÃO DEPÓSITO (8,15*3,5) + BURACO AR CONDICIONADO (1,0*1,0) = 48,78M2
12	**PISOS**			
12.1	LASTRO DE CONCRETO MAGRO, APLICADO EM PISOS OU RADIERS, ESPESSURA DE 5 CM. AF_07/2016	m²	23,5	= ALMOXARIFADO(7,5) + AMPLIAÇÃO DEPOSITO (16,0) = 23,50M2
12.2	CONTRAPISO EM ARGAMASSA TRAÇO 1:4 (CIMENTO E AREIA), PREPARO MECÂNICO COM BETONEIRA 400 L, APLICADO EM ÁREAS SECAS SOBRE LAJE, ADERIDO, ESPESSURA 2CM	m²	23,5	= ALMOXARIFADO(7,5) + AMPLIAÇÃO DEPOSITO (16,0) = 23,50M2
12.3	REVESTIMENTO CERÂMICO PARA PISO COM PLACAS TIPO ESMALTADA EXTRA DE DIMENSÕES 35X35 CM APLICADA EM AMBIENTES DE ÁREA ENTRE 5 M2 E 10 M2. AF_06/2014	m²	23,5	= ALMOXARIFADO(7,5) + AMPLIAÇÃO DEPOSITO (16,0) = 23,50M2
12.4	RODAPE CERAMICO 10CM EM PISO PORCELANATO 60X60CM	M	22,82	= ALMOXARIFADO(11,0) + AMPLIAÇÃO DEPOSITO (11.82) = 22.82M2
12.5	SOLEIRA EM GRANITO CINZA, POLIDO, LARGURA 15 CM, ESPESSURA 2 CM, ASSENTADA SOBRE ARGAMASSA TRACO 1:4 (CIMENTO E AREIA)	M	7,5	= PORTA AMOXARIFADO (0,80) + PORTA DEPOSITO (1,80 + 0,80) + EMENDA PISO DEPOSITO (3,85) = 7,50M
13	**REVESTIMENTO E TRATAMENTO DE SUPERFÍCIES**			
13.1	CHAPISCO APLICADO EM ALVENARIA (COM PRESENÇA DE VÃOS) E ESTRUTURAS DE CONCRETO DE FACHADA, COM COLHER DE PEDREIRO. ARGAMASSA TRAÇO 1:3 COM PREPARO EM BETONEIRA 400L. AF_06/2014	m²	198,78	= PAREDES NOVAS (48,78) + REBOCO DEMOLIDO (150) = 198,78M2
13.2	IMPERMEABILIZAÇÃO DE PISO COM ARGAMASSA DE CIMENTO E AREIA, COM ADITIVO IMPERMEABILIZANTE, E = 2CM. AF_06/2018	m²	198,78	= PAREDES NOVAS (48,78) + REBOCO DEMOLIDO (150) = 198,78M2
13.3	FORRO PVC - MODULADO (618X1250)MM C/ PERFIL "T" EM ALUMÍNIO - FORNECIMENTO E MONTAGEM	m²	50,0	= APROXIMADO, SUBSTITUIÇÕES DIVERSAS
14	**ESQUADRIAS / FERRAGENS / VIDROS**			
14.1	RETIRADA E REINSTALAÇÃO DE PORTA DE VIDRO	UN	1,0	= PORTA PRINCIPAL

Obra
Orçamento Reforma Fórum Eleitoral de Sena Madureira(2020) - SAO

Memória de Cálculo

Item	Descrição	Und	Quant.	Memória de Cálculo
14.2	JOGO DE FERRAGENS CROMADAS PARA PORTA DE VIDRO TEMPERADO, UMA FOLHA COMPOSTO DE DOBRADICAS SUPERIOR E INFERIOR, TRINCO, FECHADURA, CONTRA FECHADURA COM CAPUCHINHO SEM MOLA E PUXADOR	UN	1,0	= PORTA PRINCIPAL
14.3	PUXADOR TUBULAR RETO, DUPLO, EM ALUMINIO POLIDO, DIAMETRO APROX.DE 1", COMPRIMENTO APROX. DE 400 MM, PARA PORTAS DE MADEIRA OU VIDRO	UN	1,0	= PORTA PRINCIPAL
14.4	MOLA HIDRAULICA DE PISO PARA PORTA DE VIDRO TEMPERADO	UN	1,0	= PORTA PRINCIPAL
14.5	JANELA BASCULANTE EM ALUMINIO, 80 X 60 CM (A X L), BATENTE/REQUADRO DE 3 A 14 CM, COM VIDRO, SEM GUARNICAO/ALIZAR	m²	1,68	= BASCULHANTE DO BANHEIRO (80CM X 60CM X4UN)
14.7	FECHADURA DE EMBUTIR PARA PORTAS INTERNAS, COMPLETA, ACABAMENTO PADRÃO MÉDIO, COM EXECUÇÃO DE FURO - FORNECIMENTO E INSTALAÇÃO	UN	14,0	= TROCAR DE TODAS AS FECHADURAS
14.8	KIT DE PORTA DE MADEIRA PARA VERNIZ, SEMI-OCA (LEVE OU MÉDIA), PADRÃO MÉDIO, 80X210CM, ESPESSURA DE 3,5CM, ITENS INCLUSOS: DOBRADIÇAS, MONTAGEM E INSTALAÇÃO DE BATENTE, FECHADURA COM EXECUÇÃO DO FURO - FORNECIMENTO E INSTALAÇÃO. AF_12/2019	UN	2,0	= APROXIMADO
14.9	PORTA EXTERNA DE CEDRO LISA COMPLETA DUAS FOLHAS (1.60X2.10)m	UN	1,0	= PORTA DEPOSITO
15	**PINTURAS**			
15.1	LIMPEZA/PREPARO REBOCO ANTIGO P/PINTURA	m²	379,46	= CONSIDERANDO PAREDES EXTERNAS(253,55)+PAREDES INTERNAS(125,91)=379,46
15.2	APLICAÇÃO DE FUNDO SELADOR ACRÍLICO EM PAREDES, UMA DEMÃO	m²	379,46	= CONSIDERANDO PAREDES EXTERNAS(253,55)+PAREDES INTERNAS(125,91)
15.3	APLICAÇÃO E LIXAMENTO DE MASSA LÁTEX EM PAREDES, DUAS DEMÃOS	m²	422,58	= PAREDES INTERNAS= 422,58
15.4	TEXTURA ACRÍLICA, APLICAÇÃO MANUAL EM PAREDE, UMA DEMÃO	m²	363,43	= PARDES EXTERNAS(220,43)+MUROS(143)
15.5	APLICAÇÃO MANUAL DE PINTURA COM TINTA LÁTEX ACRÍLICA EM PAREDES, DUAS DEMÃOS	m²	643,01	= PAREDES EXTERNAS(220,43)+PAREDES INTERNAS(422,58)
15.6	FUNDO SINTETICO NIVELADOR BRANCO	m²	120,08	= CONSIDERANDO TODAS AS PORTAS E JANELAS
15.7	PINTURA ESMALTE FOSCO EM MADEIRA, DUAS DEMAOS	m²	124,8	= CONSIDERANDO TODAS AS PORTAS E JANELAS
15.8	PINTURA ESMALTE FOSCO, DUAS DEMAOS, SOBRE SUPERFICIE METALICA	m²	63,0	= GRADES EXISTENTE
15.9	PINTURA PARA ESTRUTURA METALICA / TELHAS METALICAS COM TINTA ESMALTE AUTOMOTIVA	m²	300,0	= TODA ESTRUTURA METÁLICA DO PRÉDIO
15.12	PINTURA ACRILICA EM PISO CIMENTADO DUAS DEMAOS	m²	175,0	= CALÇADA DE CONTORNO (130)+ CALÇADA EXTERNA (45) = 175M2
16	**PAVIMENTAÇÃO**			
16.1	EXECUÇÃO DE PASSEIO (CALÇADA) OU PISO DE CONCRETO COM CONCRETO MOLDADO IN LOCO, FEITO EM OBRA, ACABAMENTO CONVENCIONAL, ESPESSURA 6 CM, ARMADO	m²	65,3	= CALÇADA EXTERNA (15,20*3,00) + CALÇADAS INTERNAS ENTRADA PERTO PORTAO VEICULOS 20M2 = 65,30M2
16.2	GUIA (MEIO-FIO) E SARJETA CONJUGADOS DE CONCRETO, MOLDADA IN LOCO EM TRECHO CURVO COM EXTRUSORA, 45 CM BASE (15 CM BASE DA GUIA + 30 CM BASE DA SARJETA) X 22 CM ALTURA. AF_06/2016	M	15,0	= FRENTE DO LOTE
16.3	PISO TÁTIL DE ALERTA 25x25cm PARA PESSOAS PORTADORAS DE NECESSIDADES ESPECIAIS, ASSENTADO COM ARGAMASSA COLANTE, INCLUSIVE BASE DE REGULARIZAÇÃO, TRAÇO 1:3, ESP.=3 cm	m²	5,0	= PROJETO
17	**URBANIZAÇÃO**			
17.2	PLANTIO DE ARBUSTO OU CERCA VIVA	UN	2,0	=
17.3	VASO PARA ARBUSTO	UN	2,0	=
18	**SERVIÇOS DIVERSOS**			
18.1	PLACA DE IDENTIFICAÇÃO EM CHAPA DE ALUMINIO E PINTURA/ADESIVO 12x40CM (SALAS/SANITÁRIOS/ETC)	UN	14,0	= IDENTIFICAÇÃO DAS SALAS E GUICHÊS
18.2	LETRA DE ACO INOX NO22 ALT=20CM FORNECIMENTO E COLOCACAO	UN	23,0	=
18.3	FORNECIMENTO E COLOCAÇÃO DE CONCERTINAS EM ESPIRAL D=450mm	M	70,0	= MUROS DE DIVISA LATERAIS E FUNDO
18.4	LIMPEZA FINAL DA OBRA	m²	410,14	= TODO TERRENO E PREDIO

Total sem BDI	**291.808,07**
Total do BDI	**66.757,91**
Total Geral	**358.565,98**

Arthur

Anexo XII - Anexos_Reforma 3ª ZE_2020 (0345845) SEI 0000290-40.2020.6.01.8000 / pg. 140

ESTUDO PRELIMINAR FOTOVOLTAICO

ANÁLISE DO CONSUMO ENERGÉTICO E INDICAÇÃO DE GERADOR FOTOVOLTAICO

TRE-AC

:

1. INTRODUÇÃO 3

2. O LOCAL 3

3. METODOLOGIA 3

4. O SISTEMA FOTOVOLTAICO 4

4.1. O MÓDULO FOTOVOLTAICO 6

4.2. O INVERSOR SOLAR 9

4.3. DISPOSITIVOS DE PROTEÇÃO CC E CA 12

4.4. DISPOSITIVOS DE PROTEÇÃO CC E CA 13

5. A COBERTURA DO EDIFÍCIO 13

6. ANÁLISE FINANCEIRA DO INVESTIMENTO 17

7. CONCLUSÃO 19

Anexo XII - Anexos_Reforma 3ª ZE_2020 (0345845) SEI 0000290-40.2020.6.01.8000 / pg. 142

1. INTRODUÇÃO

Este estudo fotovoltaico é referente a um sistema de microgeração *Ongrid* (*grid-Tie)*, cujas características técnicas da instalação foram extraídas dos projetos básicos e as características de consumo energético foram extraídas do histórico de consumo da Unidade Consumidora.

2. O LOCAL

Trata-se de um edifício comercial de atendimento ao público (3ª Zona Eleitoral) localizado na Rua Cunha Vasconcelos, 659 – Centro. Sena Madureira – Acre. CEP 69.940-000. O proprietário da Unidade Consumidora é o Tribunal Regional Eleitoral do Acre – TRE, inscrita sob o CNPJ 05.910.642/0001-41.

Figura 1 - Fórum Eleitoral da 3ª Zona

3. METODOLOGIA

Anexo XII - Anexos_Reforma 3ª ZE_2020 (0345845) SEI 0000290-40.2020.6.01.8000 / pg. 143

Para o estudo em questão, foi realizada uma análise no histórico de consumo da Unidade Consumidora fornecido pela concessionária de energia (ENERGISA) em seu sítio eletrônico:

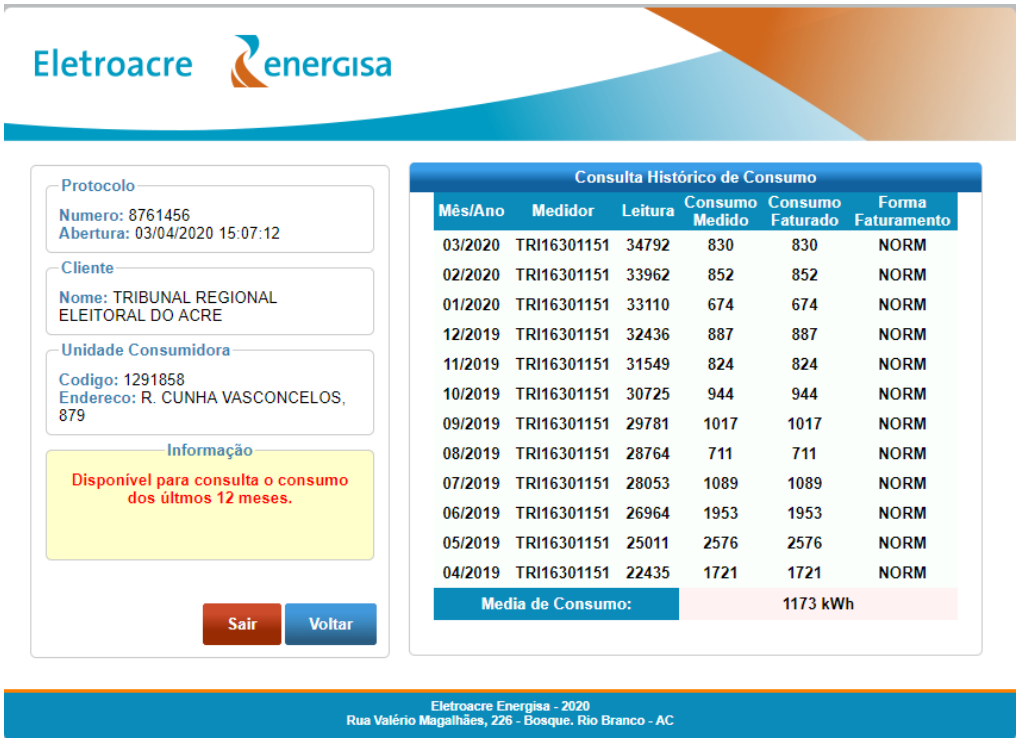

Figura 2 - Histórico de Consumo de Energia Elétrica

Definido um padrão de consumo de energia, foram excluídos da análise resultados que fogem do padrão. Através do software PVSol, fez-se a análise do edifício, buscando a melhor água do telhado para instalação dos módulos fotovoltaicos e, com tal instalação, qual seria a geração de energia resultante.

Será informado o método de cálculo para determinar o gerador fotovoltaico adequado para a instalação que conta com uma entrada de energia trifásica.

4. O SISTEMA FOTOVOLTAICO

Anexo XII - Anexos_Reforma 3ª ZE_2020 (0345845) SEI 0000290-40.2020.6.01.8000 / pg. 144

O sistema fotovoltaico utilizado, será o *Ongrid* ou *Grid-Tie*, onde o fluxo de energia excedente do gerador fotovoltaico que não foi consumido pela Unidade Consumidora será injetado na rede elétrica da concessionária e gerará crédito que pode ser consumido em outro momento em que a Unidade Consumidora está consumindo mais energia do que, de fato, gerando, conforme a figura a seguir.

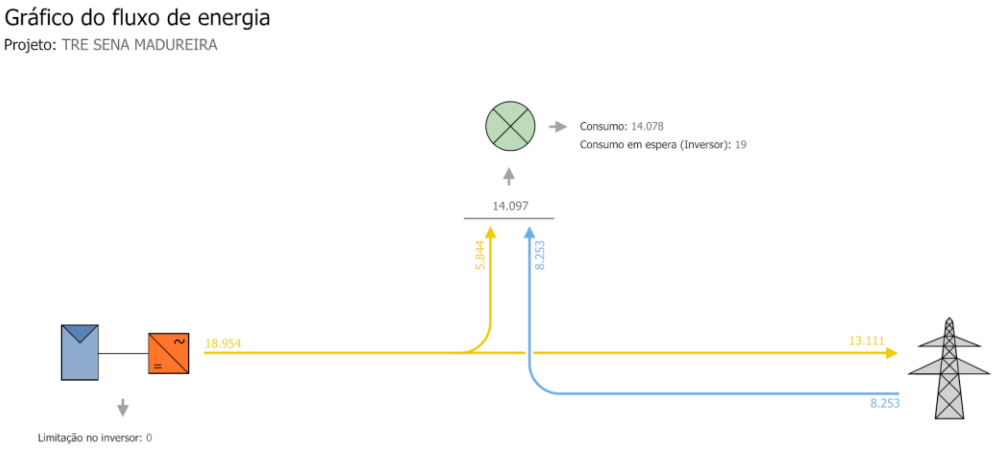

Figura 3 - Gráfico do Fluxo de Energia

Considerando o bom aproveitamento do telhado em questão e que a UC é parte de um grupo de várias outras UC's de um mesmo CNPJ, a geração fotovoltaica poderá ser superior ao consumido somente pelo próprio prédio, o que ocasionaria um crédito a ser abatido em outra instalação.

O sistema fotovoltaico para geração de energia elétrica será formado pelos seguintes elementos:

- Módulos fotovoltaicos;
- Estrutura metálica de suporte dos módulos fotovoltaicos;
- Inversor DC/AC;
- Cabos de conexão;
- Dispositivos de proteção CC e CA.

O sistema de geração fotovoltaica deve ser composto por alinhamentos de séries de módulos, onde cada série é composta por diversos módulos fotovoltaicos, que por sua vez são compostos de diversas células fotovoltaicas (as células fotovoltaicas captam a luz do sol, fonte primária de energia, transformando a energia luminosa em energia elétrica).

Os módulos fotovoltaicos preferencialmente montados sobre suporte dos módulos, que por sua vez são fixados sobre o telhado de forma adequada. Os cabos provenientes dos diversos conjuntos de series se conectam entre si por intermédio de uma caixa de junção, a saída da caixa de junção é ligada ao inversor. Os inversores transformam a corrente contínua (CC) em corrente alternada (CA). A energia elétrica produzida é consumida pelo local da instalação ou injetada na rede elétrica por meio do ponto de entrega de energia da distribuidora, caso a demanda seja inferior a energia produzida.

A quantidade de energia gerada em um dia por um sistema fotovoltaico, é proporcional à irradiação disponível no plano dos módulos fotovoltaicos. A energia gerada pelos módulos fotovoltaicos, em corrente contínua, é fornecida a carga local ou injetada na rede de forma sincronizada através dos inversores, que por sua vez, é transformada em corrente alternada.

Durante a noite o inversor deixa de operar e se mantém em estado de *stand-by*, com o objetivo de minimizar o consumo do sistema. Os inversores supervisionam a tensão e a frequência da rede, entrando em operação somente quando os valores estão dentro da faixa de regime normal de operação. O conjunto de proteções de conexão dos inversores não permite o funcionamento em ilhamento, ou seja, em caso de falha da rede elétrica a planta deixará de funcionar.

4.1. O MÓDULO FOTOVOLTAICO

O módulo fotovoltaico fabricado deverá ser constituído de células de silício policristalino, possuir robustas esquadrias de alumínio resistente à

Anexo XII - Anexos_Reforma 3ª ZE_2020 (0345845) SEI 0000290-40.2020.6.01.8000 / pg. 146

corrosão e independentemente ser testado para suportar altas cargas de vento. Os módulos deverão dispor das certificações de qualidade TÜV Rheinland to ISO 9001:2008, ISO 14001:2004 e BS OHSAS 18001:2007. O módulo fotovoltaico deverá apresentar elevada eficiência e classificação "A" pelo INMETRO. A garantia do produto contra defeitos de fabricação deverá ser de no mínimo de 10 anos de duração. A garantia de produção mínima deverá ser de 91,02% após 10 anos e 80,7% após 25 anos de sua potência nominal (Wp).

Considerando o cenário e buscando o melhor custo-benefício, foi definido um sistema de 10,89 kWp, instalado em duas área de cobertura que somam 64,2 m², contendo 33 painéis, adotando-se o módulo fotovoltaico com as características da tabela a seguir:

MÓDULO FOTOVOLTAICO 330 Wp	
Marca/Modelo	CS6U-330P Canadian Solar Inc.
Tecnologia	Poli-crystalline
Potência Nominal - P em (Wp)	330 W
Tensão de Circuito Aberto - Voc (V)	45,6 V
Tensão de Máxima Potência - Vmp (V)	37,2 V
Corrente de Curto Circuito - Isc (A)	9,31 A
Corrente de Máxima Potência - Imp (A)	8,88 A
Coef. Temperatura da Potência (%/C)	-0,37 % / °C
Coef. Temperatura Isc (%/C)	0,05 % / °C
Coef. Temperatura Voc (%/C)	-0.29 % / °C
NOCT (°C)	42± 3 °C
Comprimento (mm)	1960
Largura (mm)	992
Altura (mm)	40
Peso (Kg)	22,5 kg

Os detalhes construtivos do módulo fotovoltaico:

Anexo XII - Anexos_Reforma 3ª ZE_2020 (0345845) SEI 0000290-40.2020.6.01.8000 / pg. 147

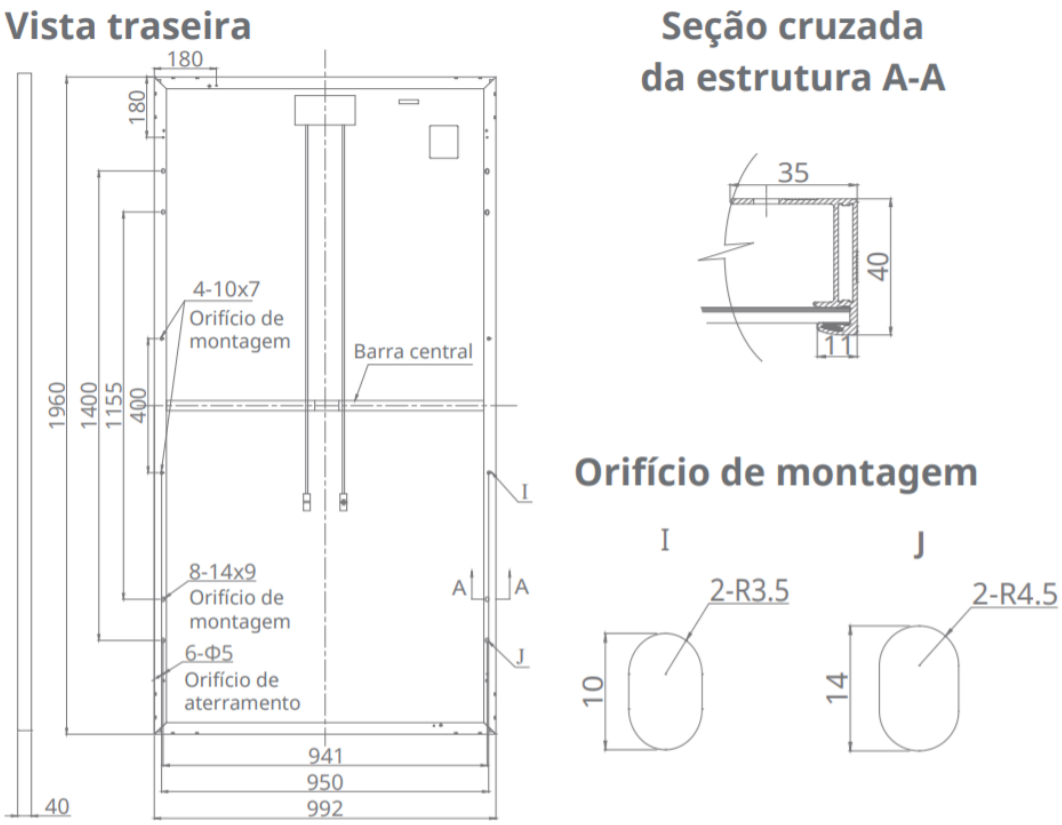

Figura 4 - Detalhes Construtivos do Módulo

A projeção de rendimento do gerador fotovoltaico está apresentada na tabela a seguir:

RENDIMENTO	
Energia do gerador fotovoltaico (rede CA)	17.947 kWh
Autoconsumo	5.805 KWh
Autoconsumo (%)	32,3 %
Injeção na rede	12.142 kWh
Rendimento anual especifico	1.648,06 kWh/kWp
Desempenho do Sistema (PR)	79,7 %
Redução do rendimento por sombreamento	1,6 %/ano
Emissões de CO2 evitadas	8.435 kg / ano

A tipologia pode sofrer alterações, desde que a injeção de energia fornecida pelo sistema seja equivalente.

4.2. O INVERSOR SOLAR

O inversor é o equipamento responsável por transformar a energia elétrica gerada nos módulos fotovoltaicos em corrente contínua (CC), na forma de corrente alternada (CA) para entregar à rede.

Em casos de perda ou anormalidades de tensão e frequência na rede CA, o inversor deixa de fornecer energia CA, evitando o funcionamento em ilhamento, garantindo a segurança para os trabalhadores responsáveis pela manutenção da rede elétrica da companhia. Voltando os valores de tensão e frequência a sua normalidade, o inversor se conecta à rede automaticamente.

Os inversores aplicados em sistemas fotovoltaicos devem atender aos requisitos estabelecidos na ABNT NBR IEC 62116. Funcionará também como dispositivo de monitorizarão de isolamento, para desconexão automática da instalação fotovoltaica, no caso de perda da resistência de isolamento.

O lado de corrente continua (CC) do inversor, será conectado aos módulos fotovoltaicos, e no lado de corrente alternada (CA), será conectado ao quadro de distribuição elétrica mais próximo da planta fotovoltaica, com tensão monofásica de saída AC de 220 V. Caso a tensão FN do ponto de conexão seja de 127 V, as saídas F e N do inversor serão ligadas em duas fases, conforme digrama fasorial a seguir.

Anexo XII - Anexos_Reforma 3ª ZE_2020 (0345845) SEI 0000290-40.2020.6.01.8000 / pg. 149

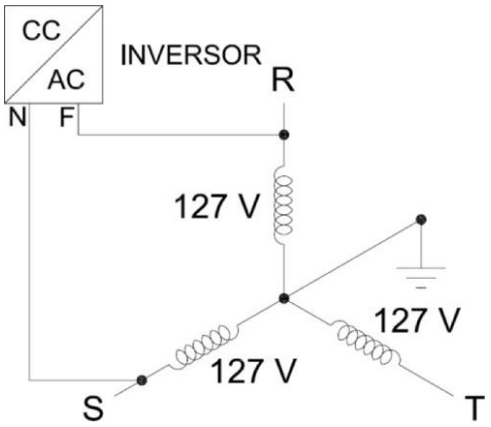

Figura 5 - Diagrama fasorial do ponto de conexão

O inversor terá um microprocessador, garantindo que a corrente alternada seja uma curva senoidal com o mínimo de distorção.

O inversor é especialmente projetado para perseguir o ponto de máxima transferência de potência do gerador fotovoltaico (MPPT), e entregar esta potência à rede com o mínimo de perdas possíveis. Este modelo de inversor garante uma ótima qualidade de energia com baixa distorção harmônica (<3%).

Ele atua como uma fonte de corrente sincronizado com a rede, do tipo auto comutação, por meio de bandas de histerese de operação. Tem a função de anti-ilhamento, através da medição da impedância da rede.

Para poder comparar as eficiências de diferentes células ou módulos fotovoltaicos, foi criado um padrão chamado STC, *Standard Test Condition,* no qual o módulo fotovoltaico é exposto há uma irradiância correspondente a 1000W/m², temperatura de 25° C e AM=1.5. O nome AM vem de massa de ar, (*Air Mass* em inglês) e 1.5 é o espectro Solar para um dado angulo de inclinação (ângulo zenital).

O inversor pode continuar injetando energia para a rede em termos de irradiação solar 10% maior do que STC, incluindo 30% maior por apenas 10 segundos, isso ocorre quando a radiação solar supera o valor de 1000 W/m².

Anexo XII - Anexos_Reforma 3ª ZE_2020 (0345845) SEI 0000290-40.2020.6.01.8000 / pg. 150

Quando atinge valores de irradiação maiores que 30% de STC, o inversor sai do ponto de potência máxima, e vai para um ponto de potência mais baixo, garantindo que valores de potência elevada não venham prejudicar o equipamento que é dimensionado em função de STC. Enquanto a tensão de entrada permanece dentro da faixa de segurança, o inversor não é prejudicado. Para garantir isso, a unidade foi dimensionada com uma tensão de circuito aberto que está sempre abaixo da tensão máxima de entrada do inversor.

O inversor possui um rendimento de 96% a 100% da potência nominal. Em operação seu consumo é inferior a 30 W, e a noite fora de operação, o consumo é de 1 W. Tem um fator de potência igual a um, para a faixa de potência requerida. Quando o gerador fornece uma potência acima de 180 W, o inversor tem condições de alimentar a rede de energia. Este valor é para dias de radiação muito baixa, de modo que satisfaz facilmente a necessidade do inversor para fornecer energia a rede.

A tensão de operação do inversor é de 180 a 270 V, sendo esses os limites de sub e sobretensão. A proteção contra sobrecorrente ficará a cargo do disjuntor de entrada.

Proteções do Inversor

(27) - Elementos de proteção de subtensão

(59) - Relé de sobretensão

(81) - Elementos de proteção de sub e sobre frequência

(25) - Relé de sincronismo

(13) - Elemento de proteção Anti-ilhamento

O equipamento conta com classe de proteção IP - 65, com uma faixa de temperatura tolerável, de -25°C a +60°C, e uma umidade relativa de 0 a 100%. A seguir estão às principais características do inversor:

Anexo XII - Anexos_Reforma 3ª ZE_2020 (0345845) SEI 0000290-40.2020.6.01.8000 / pg. 151

Os inversores, deverão possuir, no mínimo, as seguintes características a seguir:

INVERSOR 2 kW	
Inversor	Ecos 2K Plus (V1)
Fabricante	ecoSolys
Configuração	MPPT: 1x8 + 1x8

INVERSOR 3 kW	
Inversor	FRONIUS Primo 3.0-1 (v1)
Fabricante	Fronius International
Configuração	MPPT: 1x6

INVERSOR 4 kW	
Inversor	FRONIUS Primo 4.0-1 (v1)
Fabricante	Fronius International
Configuração	MPPT: 1x11

Os inversores solares deverão ser interligados em CA, no quadro geral da instalação, cada um, injetando a potência de seu conjunto *(string*) de módulos.

A tipologia pode sofrer alterações, desde que a injeção de energia fornecida pelo sistema seja equivalente.

4.3. DISPOSITIVOS DE PROTEÇÃO CC E CA

Para a proteção dos equipamentos do sistema, das instalações e das pessoas, deverão ser incorporados aos circuitos CC e CA os seguintes dispositivos:

- Circuito de Corrente Alternada (proteção pro inversor):
  - DPS (Dispositivo de Proteção Contra Surto) 20 kA 175 V;
  - Disjuntor termomagnético 32A;

Anexo XII - Anexos_Reforma 3ª ZE_2020 (0345845) SEI 0000290-40.2020.6.01.8000 / pg. 152

Todos os equipamentos deverão ser condicionados em quadros elétricos com proteção de intempéries, devidamente sinalizados, para a proteção e instrução de pessoal autorizado, quanto às manobras de operação dos dispositivos de proteção, em caso de manutenções futuras.

Caso o inversor apresente incorporado a ele alguma das proteções aqui descritas, será dispensado o uso de equipamento externo.

4.4. DISPOSITIVOS DE PROTEÇÃO CC E CA

Todos os condutores deverão ser de cobre, adequados para uso em intempéries, e sua seção será a suficiente para assegurar que a queda de tensão no cabeamento seja inferior a 4%, conforme a norma ABNT NBR 5410.

O circuito entre a série de módulos e a entrada CC do inversor, deverá ser composto por cabos preparados para ambientes externos com seção entre 4 e 6 mm^2. Serão utilizados conectores do tipo MC4, concebidos especificamente para utilização em sistemas fotovoltaicos para interligar os módulos um ao outro em série e/ou paralelo no circuito. Os módulos fotovoltaicos já saem de fábrica com um cabo e conectores MC4, assim como a entrada CC do inversor já é preparada para este tipo de conector, o que melhora a qualidade da instalação, facilita a conexão entre módulos e apresentam melhor durabilidade quando expostos as condições climáticas típicas de sistemas fotovoltaicos. Os circuitos serão condicionados em eletrodutos e os cabos serão de cobre isolado tipo HEPR 0,6/1 kV de tensão nominal não inferior a 1000 V de isolação.

A tipologia pode sofrer alterações, desde que a proteção do sistema seja equivalente.

5. A COBERTURA DO EDIFÍCIO

Anexo XII - Anexos_Reforma 3ª ZE_2020 (0345845) SEI 0000290-40.2020.6.01.8000 / pg. 153

Após minuciosa análise do edifício e dos projetos fornecidos, foi traçado o gráfico com a indicação da melhor área a ser utilizada para posicionar os módulos fotovoltaicos. Abaixo, verifica-se os 2 telhados considerados na análise em questão.

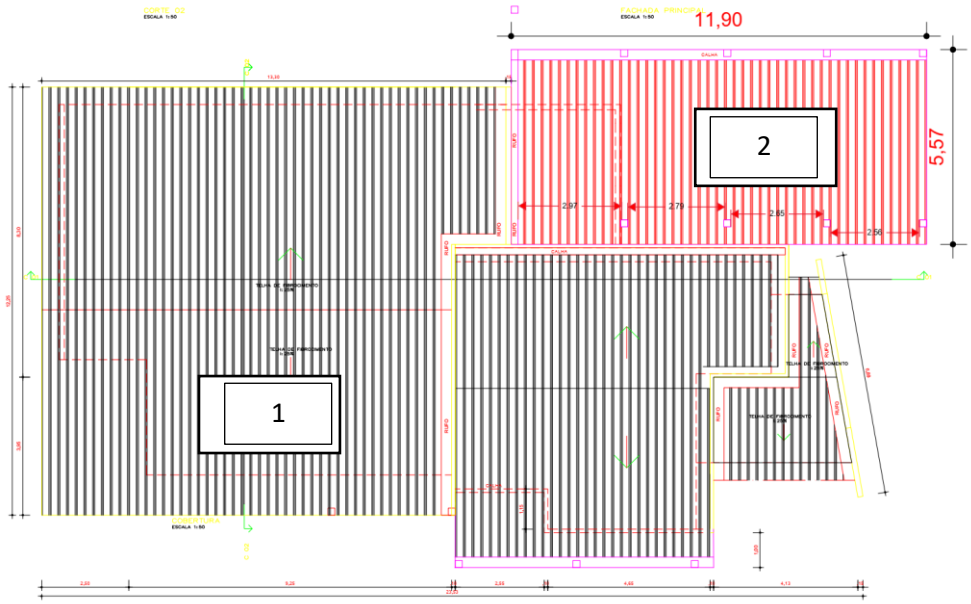

Figura 6 - Indicação dos telhados analisados

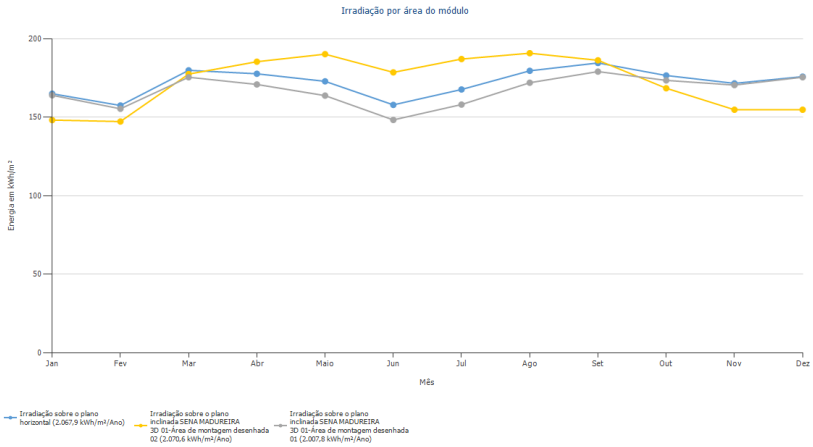

Figura 7 - Gráfico da análise dos telhados

A cor azul que indica o plano horizontal baliza para escolha. A curva amarela indica o telhado 1 e a cinza, o telhado 2, na Figura 06. Observa-se que a melhor

água para o sistema em questão é do telhado 1, chegando a 2070,6 kWh/m².ano.

Dessa forma, a distribuição ideal para implementação do gerador fotovoltaico ficará da seguinte forma:

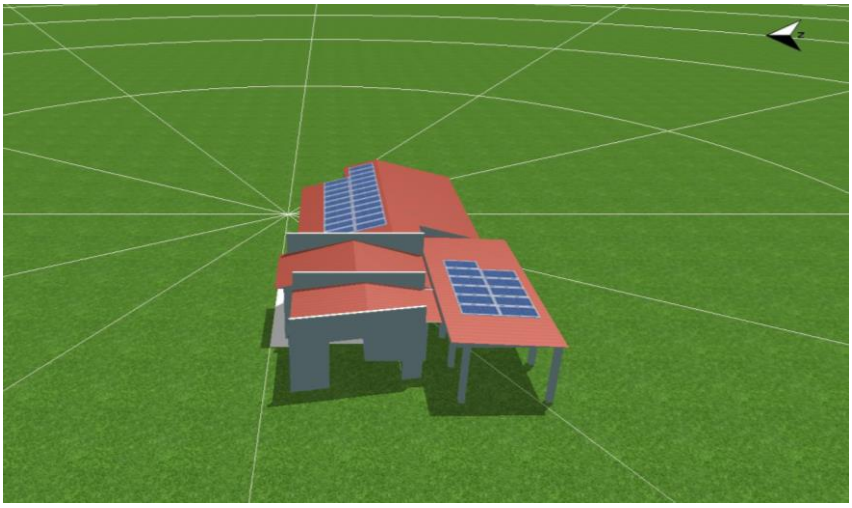

Figura 8 – Posicionamento dos painéis do gerador fotovoltaico

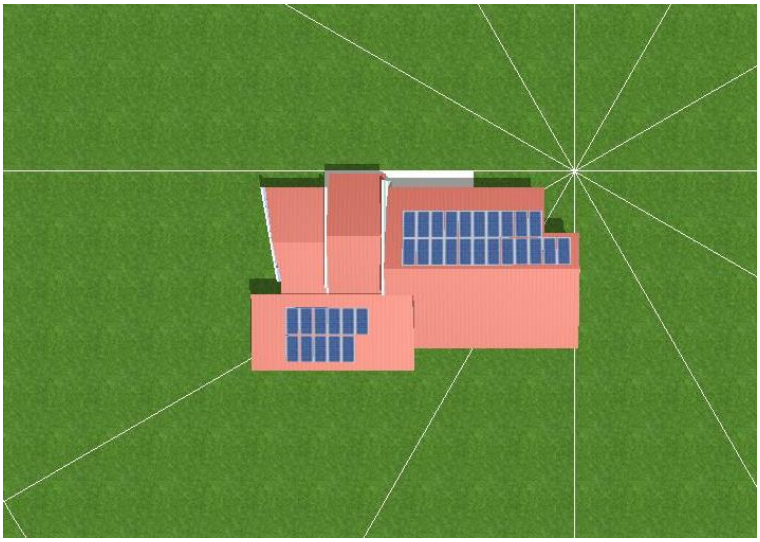

Figura 9 - Posicionamento dos painéis do gerador fotovoltaico

Verificando individualmente cada cobertura que será utilizada, na etapa seguinte, a determinação do sombreamento e rendimento de ambos os

telhados, que também foi elaborado pelo *software* PVSol, conforme demonstrado nas figuras a seguir.

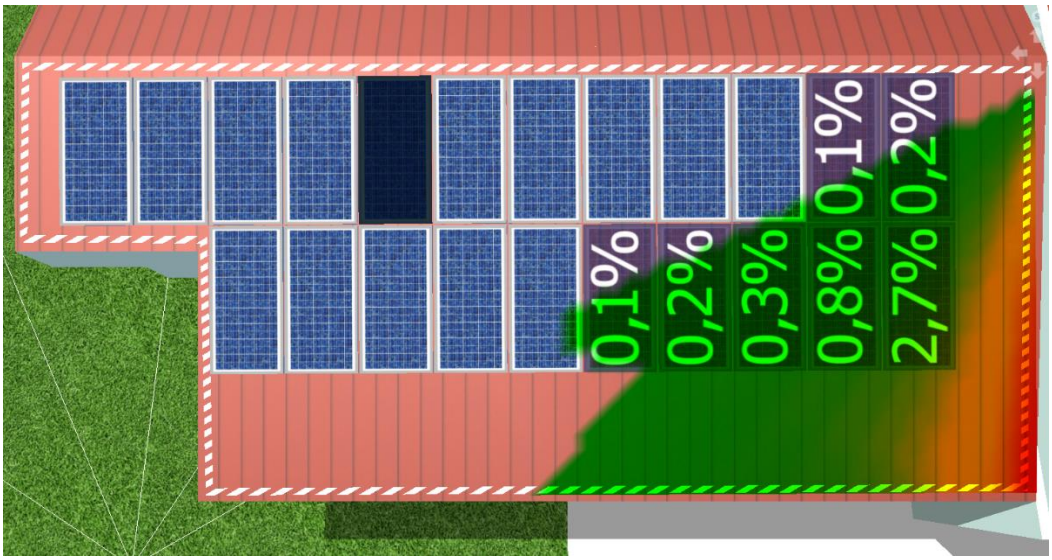

Figura 10 - Análise do sombreamento do telhado 1

RENDIMENTO DO TELHADO 1	
Módulos Fotovoltaicos	22 x CS6U-330P
Fabricante	Canadian Solar Inc.
Inclinação	14°
Orientação	0° N
Situação de montagem	Ventilação traseira
Área do Gerador Fotovoltaico	42,8 m²

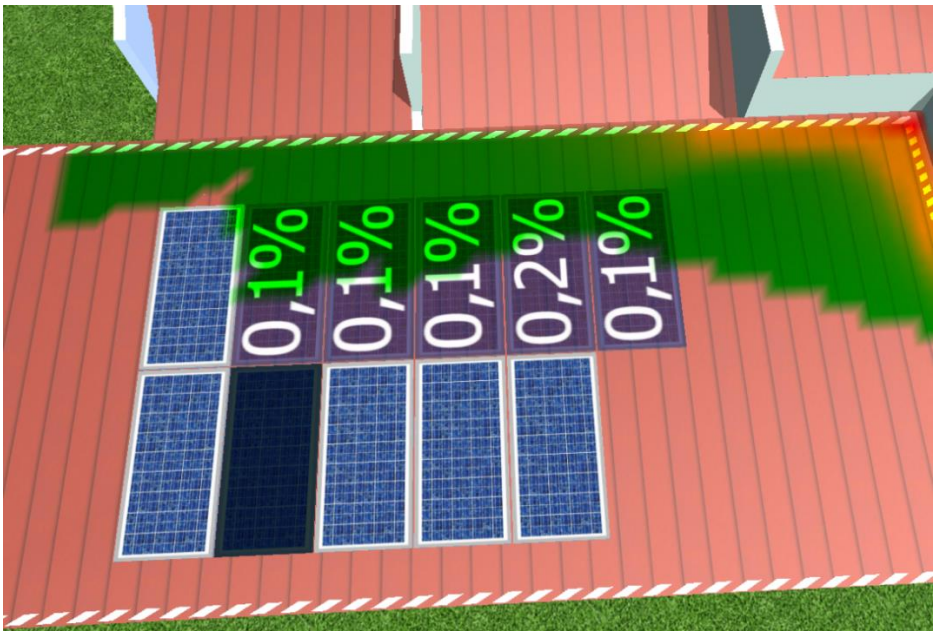

Figura 11 - Análise do sombreamento do telhado 2

RENDIMENTO DO TELHADO 2	
Módulos Fotovoltaicos	11 x CS6U-330P
Fabricante	Canadian Solar Inc.
Inclinação	3 °
Orientação	180° S
Situação de montagem	Ventilação traseira
Área do Gerador Fotovoltaico	21,4 m²

Percebe-se que o sombreamento está dentro do adequado, sem maiores prejuízos à geração fotovoltaica.

6. ANÁLISE FINANCEIRA DO INVESTIMENTO

A seguir, a planilha contendo a análise financeira do investimento no gerador fotovoltaico, apresentando o período do *Payback*.

ANÁLISE FINANCEIRA ANUALISADA					
	Investimento	**Custo Operacional**	**Economia**	**Fluxo de Caixa Anual**	**Fluxo de Caixa Acumulado**
Ano 1	-R$ 77.996,01	-R$ 779,96	R$ 10.684,96	-R$ 68.091,01	-R$ 68.091,01
Ano 2	R$ 0	-R$ 811,16	R$ 11.112,36	R$ 10.301,20	-R$ 57.789,81

Ano 3	R$ 0	-R$ 843,60	R$ 11.556,85	R$ 10.713,25	-R$ 47.076,56
Ano 4	R$ 0	-R$ 877,35	R$ 12.019,13	R$ 11.141,78	-R$ 35.934,78
Ano 5	R$ 0	-R$ 912,44	R$ 12.499,89	R$ 11.587,45	-R$ 24.347,34
Ano 6	R$ 0	-R$ 948,94	R$ 12.999,89	R$ 12.050,95	-R$ 12.296,39
Ano 7	R$ 0	-R$ 986,90	R$ 13.519,88	R$ 12.532,98	R$ 236,60
Ano 8	R$ 0	-R$ 1.026,37	R$ 14.060,68	R$ 13.034,30	R$ 13.270,90
Ano 9	R$ 0	-R$ 1.067,43	R$ 14.623,11	R$ 13.555,68	R$ 26.826,58
Ano 10	R$ 0	-R$ 1.110,13	R$ 15.208,03	R$ 14.097,90	R$ 40.924,48
Ano 11	R$ 0	-R$ 1.154,53	R$ 15.816,35	R$ 14.661,82	R$ 55.586,30
Ano 12	R$ 0	-R$ 1.200,71	R$ 16.449,01	R$ 15.248,29	R$ 70.834,59
Ano 13	R$ 0	-R$ 1.248,74	R$ 17.106,97	R$ 15.858,22	R$ 86.692,82
Ano 14	R$ 0	-R$ 1.298,69	R$ 17.791,24	R$ 16.492,55	R$ 103.185,37
Ano 15	R$ 0	-R$ 1.350,64	R$ 18.502,89	R$ 17.152,26	R$ 120.337,62
Ano 16	R$ 0	-R$ 1.404,66	R$ 19.243,01	R$ 17.838,35	R$ 138.175,97
Ano 17	R$ 0	-R$ 1.460,85	R$ 20.012,73	R$ 18.551,88	R$ 156.727,85
Ano 18	R$ 0	-R$ 1.519,28	R$ 20.813,24	R$ 19.293,95	R$ 176.021,80
Ano 19	R$ 0	-R$ 1.580,06	R$ 21.645,77	R$ 20.065,71	R$ 196.087,51
Ano 20	R$ 0	-R$ 1.643,26	R$ 22.511,60	R$ 20.868,34	R$ 216.955,86
Ano 21	R$ 0	-R$ 1.708,99	R$ 23.412,06	R$ 21.703,07	R$ 238.658,93
Ano 22	R$ 0	-R$ 1.777,35	R$ 24.348,55	R$ 22.571,20	R$ 261.230,13
Ano 23	R$ 0	-R$ 1.848,44	R$ 25.322,49	R$ 23.474,05	R$ 284.704,17
Ano 24	R$ 0	-R$ 1.922,38	R$ 26.335,39	R$ 24.413,01	R$ 309.117,18
Ano 25	R$ 0	-R$ 1.999,27	R$ 27.388,80	R$ 25.389,53	R$ 334.506,71
Ano 26	R$ 0	-R$ 2.079,25	R$ 28.484,35	R$ 26.405,11	R$ 360.911,82

7. CONCLUSÃO

Percebe-se que o *payback* está dentro do esperado, entregando uma energia que irá provocar uma redução de todo o consumo, restando ao Tribunal o pagamento tão somente dos custos de disponibilidade, iluminação pública e adicional tarifário.

Rio Branco, Acre. 07 de abril de 2020.

ARTHUR DE ALMEIDA CRUZ
Engenheiro Civil
CREA-GO 16478/D

Anexo XII - Anexos_Reforma 3ª ZE_2020 (0345845) SEI 0000290-40.2020.6.01.8000 / pg. 159

Anotação de Responsabilidade Técnica - ART
Lei nº 6.496, de 7 de dezembro de 1977

CREA-AC

ART OBRA / SERVIÇO
Nº AC20200047564

Conselho Regional de Engenharia e Agronomia do Acre

INICIAL

1. Responsável Técnico

ARTHUR DE ALMEIDA CRUZ

Título profissional: **ENGENHARIA CIVIL**

RNP: **1006403116**
Registro: **21850AC**

2. Dados do Contrato

Contratante: **TRIBUNAL REGIONAL ELEITORAL DO ACRE** CPF/CNPJ: **05.910.642/0001-41**
AVENIDA ANTÔNIO DA ROCHA VIANA Nº: **1389**
Complemento: Bairro: **BOSQUE**
Cidade: **RIO BRANCO** UF: **AC** CEP: **69900526**

Contrato: **Não especificado** Celebrado em:
Valor: **R$ 1,00** Tipo de contratante: **Pessoa Juridica de Direito Público**
Ação Institucional: **Outros**

3. Dados da Obra/Serviço

RUA CUNHA VASCONCELOS Nº: **659**
Complemento: Bairro: **centro**
Cidade: **SENA MADUREIRA** UF: **AC** CEP: **69940000**
Data de Início: **01/04/2020** Previsão de término: **30/04/2020** Coordenadas Geográficas: **0, 0**
Finalidade: **SEM DEFINIÇÃO** Código: **Não Especificado**
Proprietário: **TRIBUNAL REGIONAL ELEITORAL DO ACRE** CPF/CNPJ: **05.910.642/0001-41**

4. Atividade Técnica

1 - DIRETA	Quantidade	Unidade
38 - ORÇAMENTO > OBRAS E SERVIÇOS - CONSTRUÇÃO CIVIL > EDIFICAÇÕES > #1104 - REFORMA	192,73	m²
5 - PROJETO > OBRAS E SERVIÇOS - CONSTRUÇÃO CIVIL > EDIFICAÇÕES > #1104 - REFORMA	192,73	m²
8 - FISCALIZAÇÃO	**Quantidade**	**Unidade**
15 - EXECUÇÃO > OBRAS E SERVIÇOS - CONSTRUÇÃO CIVIL > EDIFICAÇÕES > #1104 - REFORMA	192,73	m²

Após a conclusão das atividades técnicas o profissional deverá proceder a baixa desta ART

5. Observações

Responsabilidade Técnica pela elaboração de projeto de reforma arquitetônico/incendio, est metalica, projeto elétrico, planilha orçamentária (R$353.826,75) e fiscalização da obra de reforma do prédio que abriga o Fórum Eleitoral da 3ª Zona, no município de Sena Madureira.

6. Declarações

- Cláusula Compromissória: Qualquer conflito ou litígio originado do presente contrato, bem como sua interpretação ou execução, será resolvido por arbitragem, de acordo com a Lei no. 9.307, de 23 de setembro de 1996, por meio do Centro de Mediação e Arbitragem - CMA vinculado ao Crea-AC, nos termos do respectivo regulamento de arbitragem que, expressamente, as partes declaram concordar.

- Declaro que estou cumprindo as regras de acessibilidade previstas nas normas técnicas da ABNT, na legislação específica e no decreto n. 5296/2004.

7. Entidade de Classe

SEM IDENTIFICACAO DE ENTIDADE DE CLASSE

8. Assinaturas

Declaro serem verdadeiras as informações acima

ARTHUR DE ALMEIDA CRUZ - CPF: 007.491.781-16

_____, _____ de _____ de _____
Local data

TRIBUNAL REGIONAL ELEITORAL DO ACRE - CNPJ: 05.910.642/0001-41

9. Informações

* A ART é válida somente quando quitada, mediante apresentação do comprovante do pagamento ou conferência no site do Crea.

10. Valor

Valor da ART: **R$ 233,94** Registrada em: **14/04/2020** Valor pago: **R$ 233,94** Nosso Número: **8207661630**